



STATO DI FATTO : SUD

ARENILE DELIMITATO DAL LUNGOMARE :
TRIPOLI - PASCOLI LAGOMAGGIO - BELLARIVA -
RIVAZZURRA - MIRAMARE

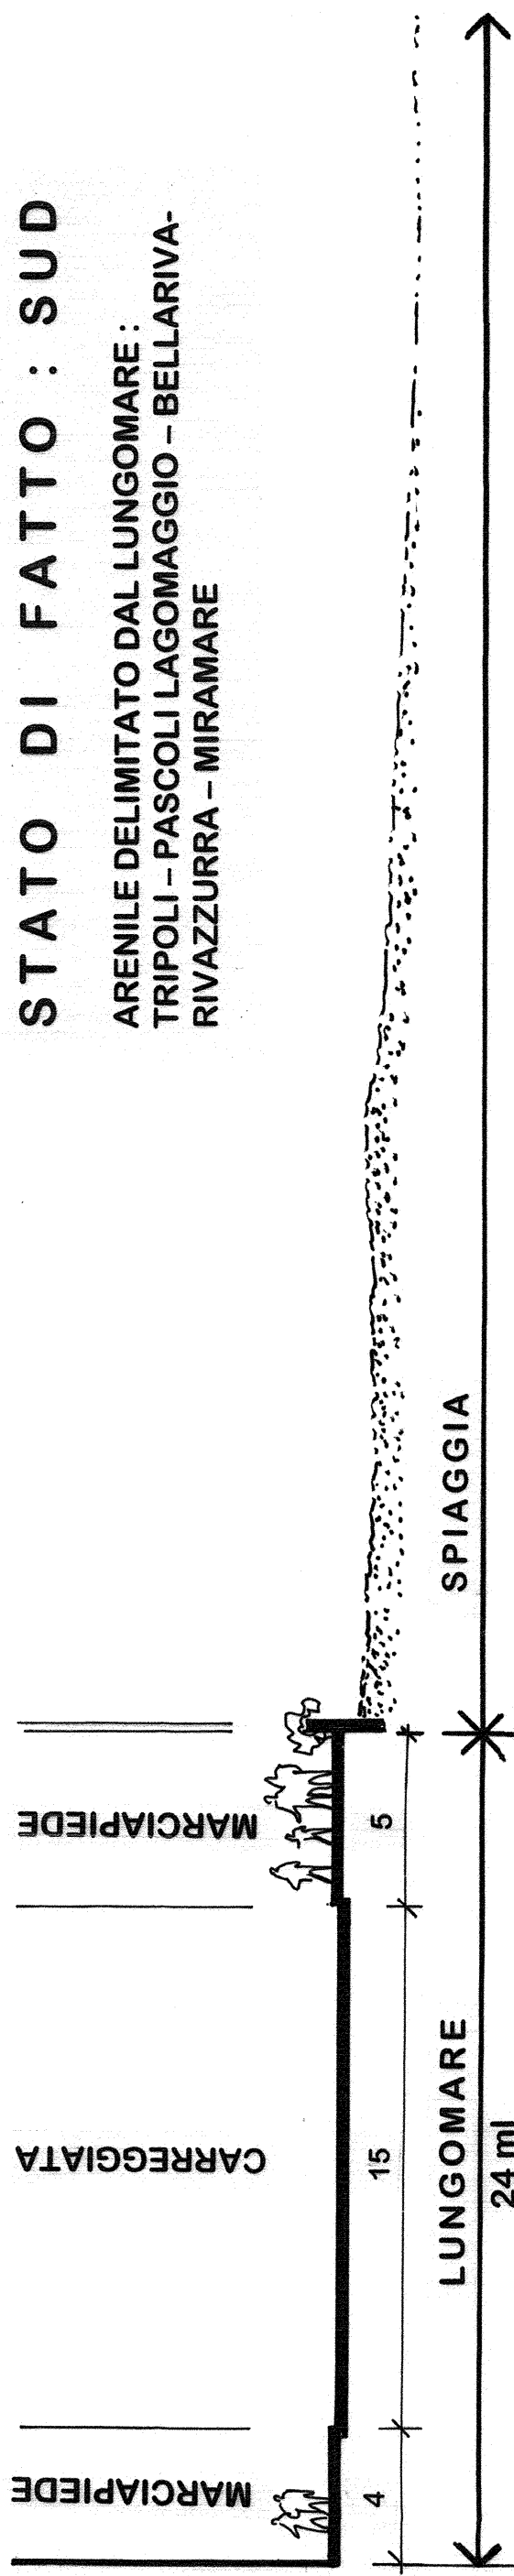


PROGETTO PIANO ARENILE

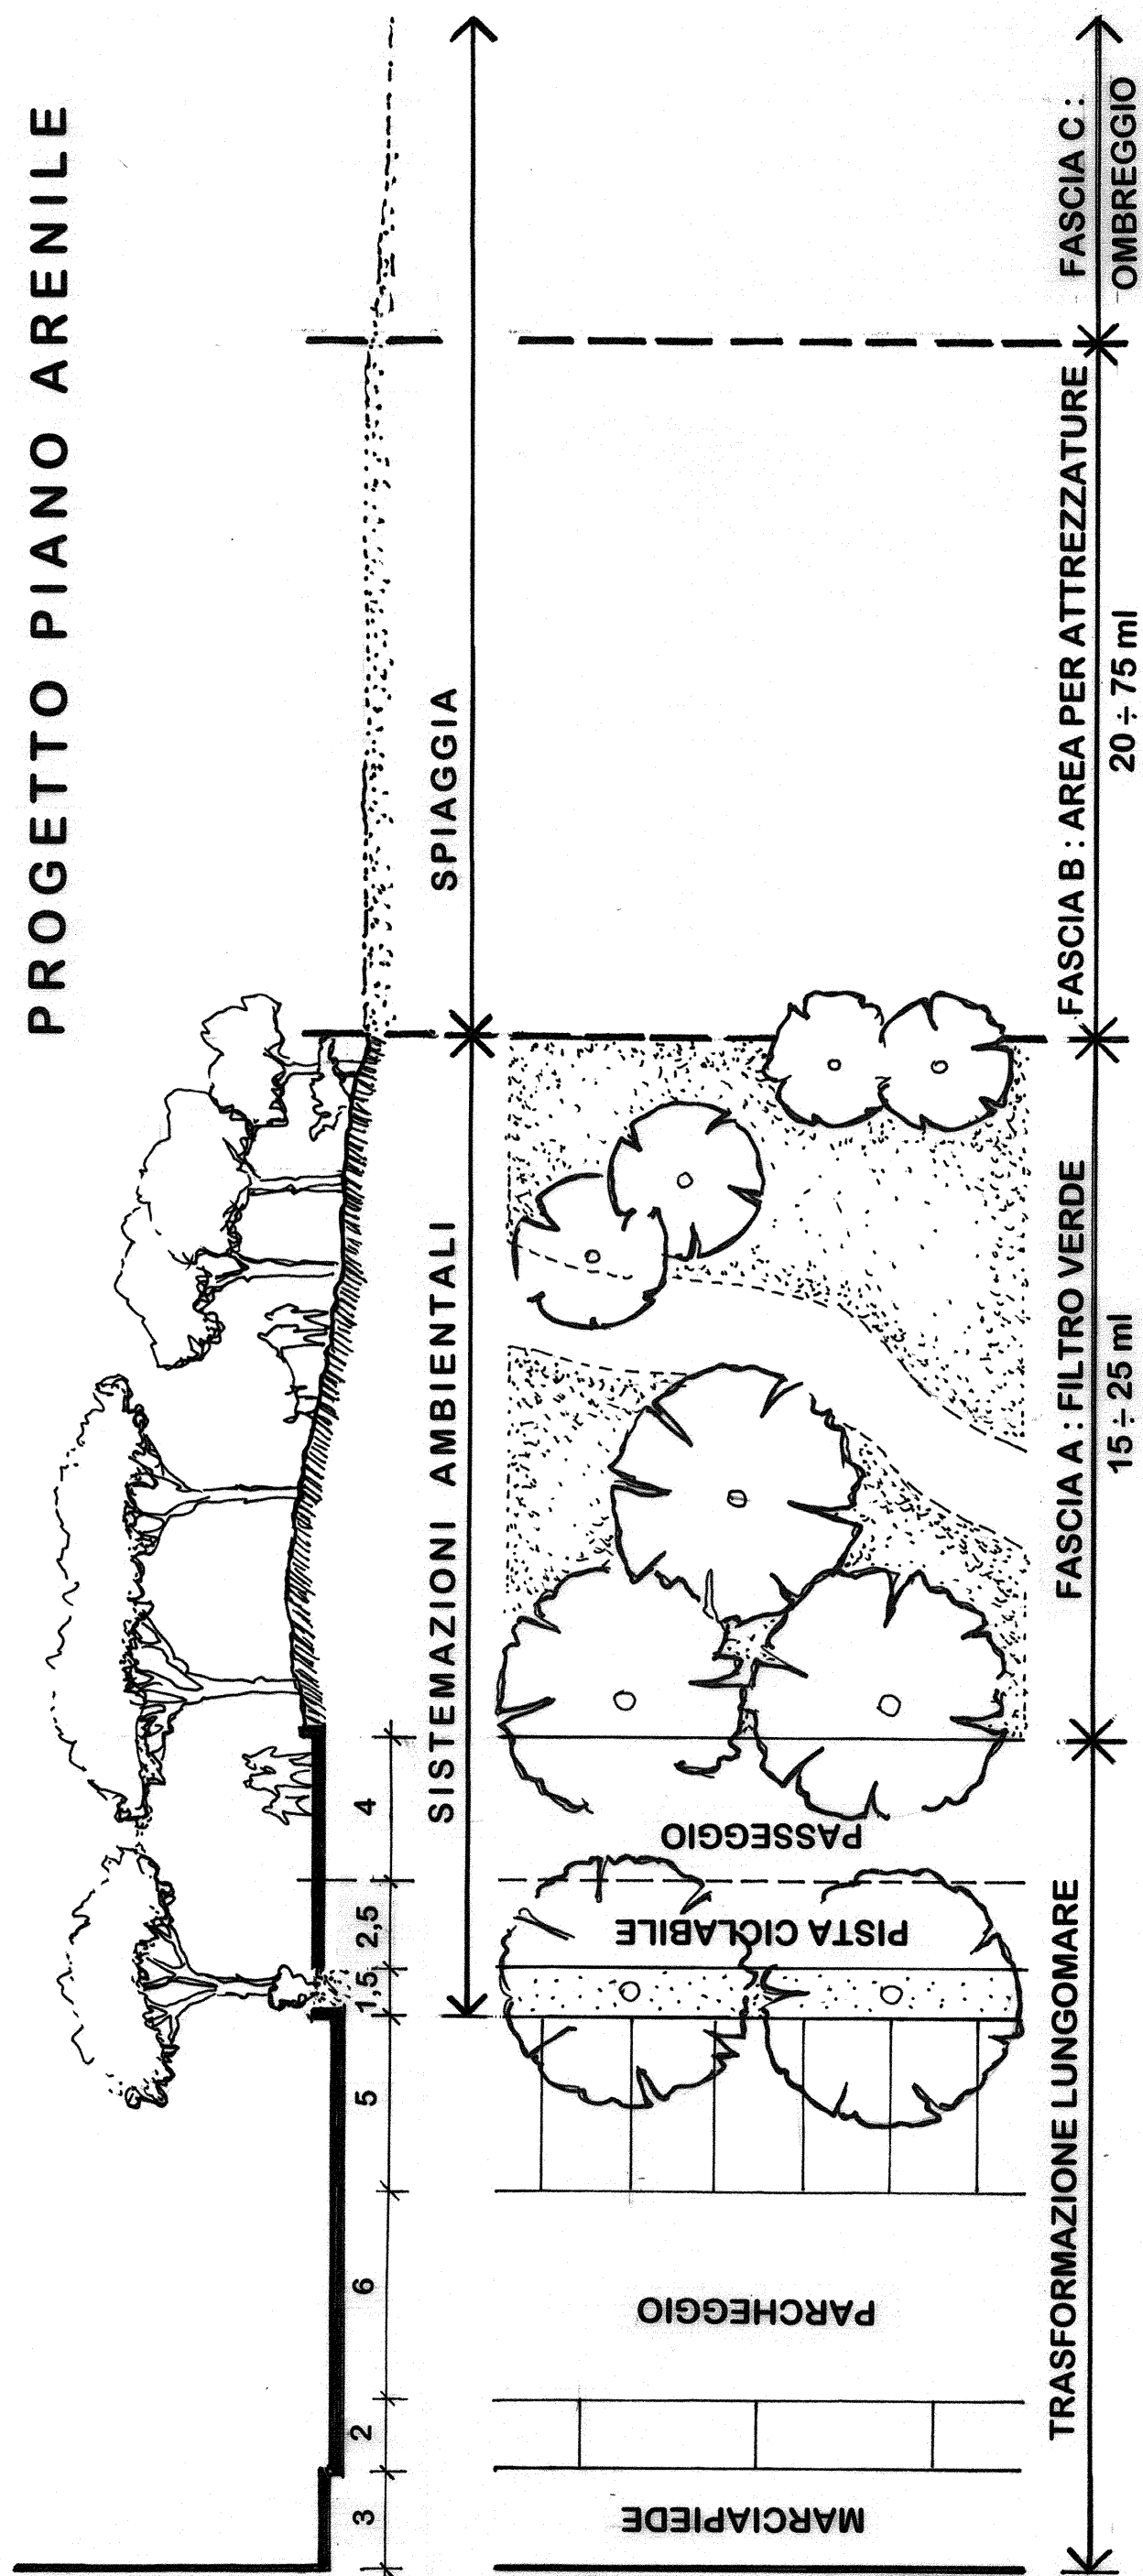

STATO DI FATTO : SUD

ARENILE DELIMITATO DA ZONA EDIFICATA :
MAREBELLO - RIVAZZURRA
MIRAMARE - NOVARESE

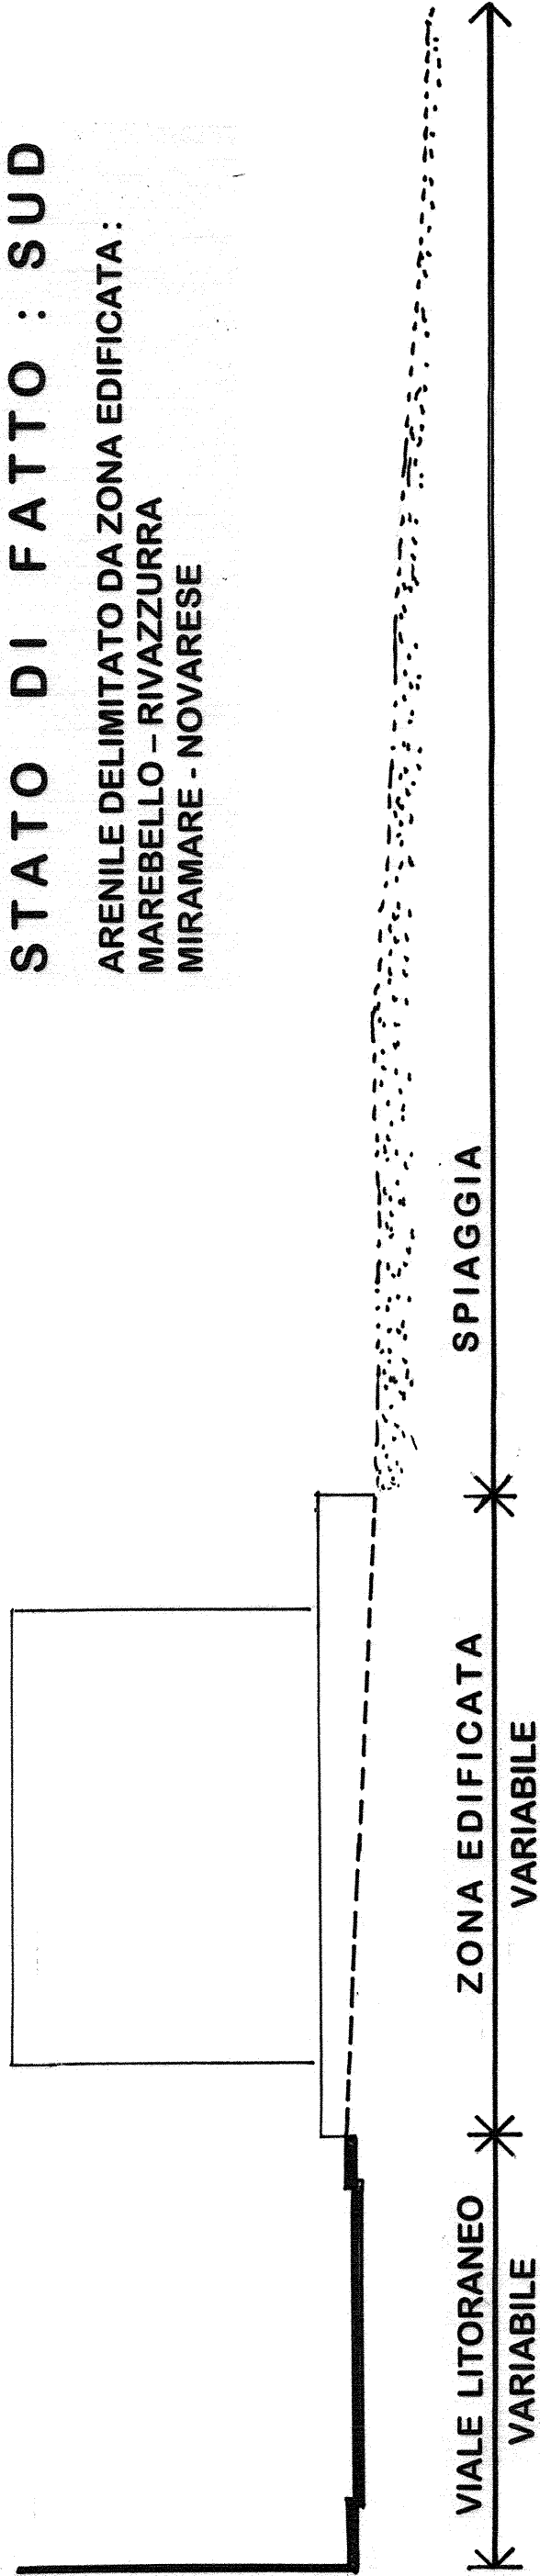

PROGETTO PIANO ARENILE

