SEZIONE TRASVERSALE N. 10
ARENILE RIMINI SUD

MACROZONA 7 : TRIPOLI
Concessione demaniale n° 37

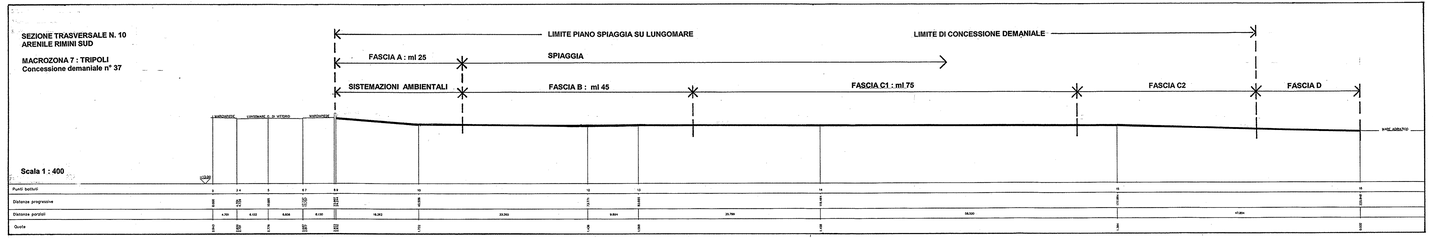

SEZIONE TRASVERSALE N. 18
ARENILE RIMINI SUD

MACROZONA 10 : MAREBELLO
Concessione demaniale n° 119 - 120

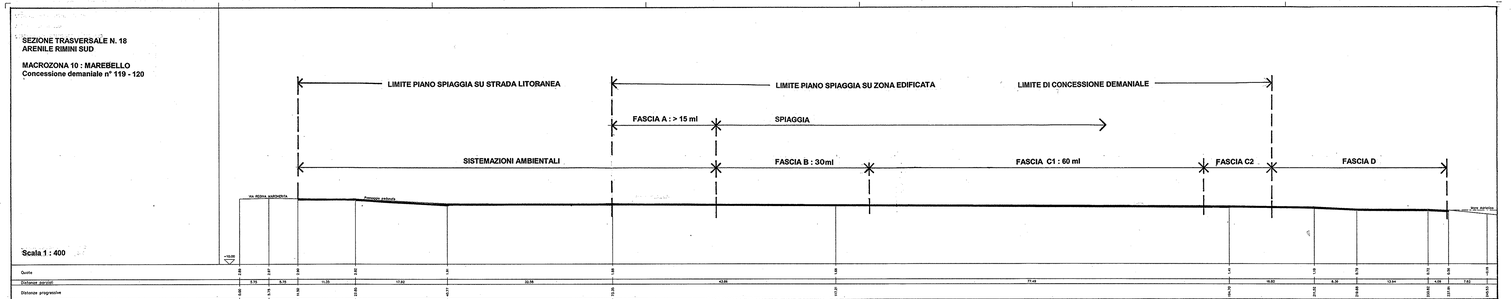

LEGENDA ARENILE SUD

Fascia <<A>>	Area filtro per sistemazioni ambientali	art. 25
Fascia <<B>>	Area per servizi e attrezzature (superfici <<coperte>>)	art. 26
Fascia <<C1>>	Area per ombreggio	art. 27
Fascia <<C2>>	Area per ombreggio <<rada>> : larghezza variabile in relazione alle concessioni	art. 27
Fascia <<D>>	Area di battigia di libero transito : larghezza determinata da <<Ordinanza Balneare>> (art. 42)	art. 28

REGIONE EMILIA ROMAGNA – PROVINCIA DI RIMINI

COMUNE DI RIMINI

PIANO DELL'ARENILE 2005

PROGETTO

PIANO PARTICOLAREGGIATO AI SENSI DELLA LEGGE REGIONALE 31.05.2002 N°9

N° tavola 33

Oggetto tavola Litorale sud : sezioni n° 10 e 18

Scala 1 : 400

Data Aprile 2006

Progettista Arch. SANDRO VOLTA
Collaborazione alla progettazione Arch. Susanne Wettstein

Via Revere 16 – 20123 Milano tel+fax 0039 02 463819 email : sandro.volta@libero.it