

COMUNE DI RIMINI

PIANO DELL'ARENILE 2005

PROGETTO

PIANO PARTICOLAREGGIATO AI SENSI DELLA LEGGE REGIONALE 31.05.2002 N°9

N° tavola 35

Planimetria macrozona n° 6
MARINA CENTRO

Scala 1 : 2.000

Data Aprile 2006

Progettista Arch. SANDRO VOLTA
Arch. Susanne Wetstein

Collaborazione alla progettazione

Via Revere 16 – 20123 Milano tel+fax. 0039 02 463819 email: sandro.volta@libero.it

LEGENDA PIANO ARENILE SUD

Limite Macrozona art.12

Limite Comparto d'intervento :
stabilimento balneare art.13 e 14

Mare Adriatico art.28

Fascia D : area di battigia art.27

Fascia C : area per ombreggio art.26

Fascia B : area per attrezzature art.25

Fascia A : area filtro per sistemazioni ambientali

Fascia B : area libera da corpi edilizi

Fascia B : area per corpi edilizi

Concessione attuale art.15

Zona speciale art. 16 e 30/6.

Spiegia libera

Misura in metri lineari

Misura variabile

Pontile art.19


Centro nautico art.17

Noleggiatori imbarcazioni art.17

Corpo edilizio conservabile in Fascia A art.25/8

Accesso veicoli di servizio art.22/4

N.B.
- articoli : vedi Norme Tecniche di Attuazione
- vedi : Legenda Zona Arenile <-Stato di Fatto>

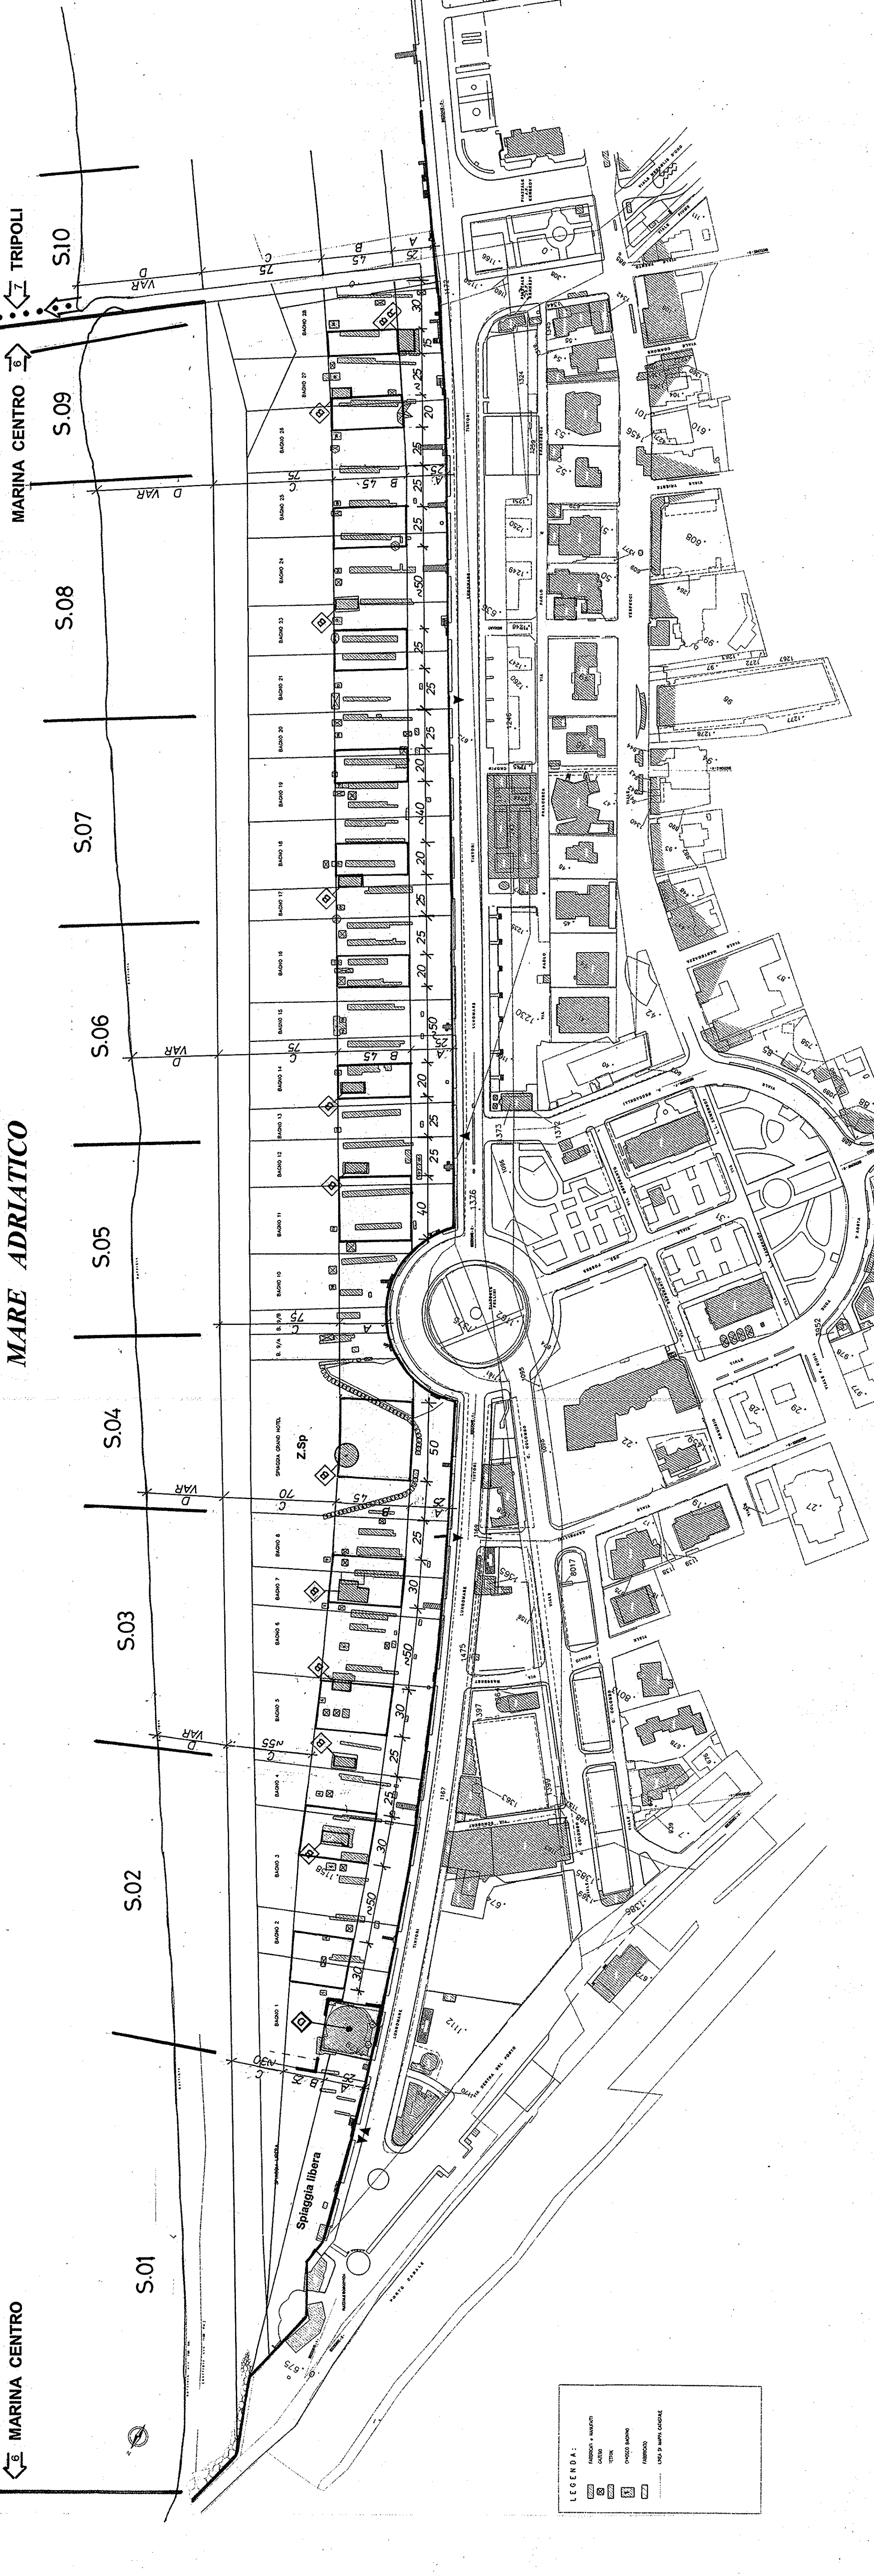

MARE ADRIATICO

MARINA CENTRO

MARINA CENTRO

LEGENDA:

	FARMACIA e MEDICINA
	ATTIVITA' COMMERCIALI
	ATTIVITA' TURISTICHE
	ATTIVITA' CULTURALI
	ATTIVITA' SPORTIVE
	ATTIVITA' DI SVAGO
	ATTIVITA' DI SVAGO (ALTRA)

LEGENDA STATO DI FATTO 2004

Numerazione delle concessioni demaniali

Limite delle concessioni demaniali

Limite piano dell'arenile

Scolo a mare

Limite di Macrozona

Bar

Ristorante

Delfinario

BAGNO 00