58

COMUNE DI RIMINI_PIANO REGOLATORE GENERALE IN VARIANTE_ 1975

p.r.g._v.

(VARIANTE AL PIANO REGOLATORE GENERALE 1965)

Legge 17.8.1942 n 1150. Legge 7.8.67 n 765. Legge 22.10.1971 n 865.

ADOTTATA CON D.C. N° 433 DEL 28-4-75

Approvato con deliberazione di Consiglio Comunale n. 281 del 25/5/1977 di Controdeduzioni alle Osservazioni al P.R.G./V. '75.-

Il Segretario Generale (Dott. Francesco Savelli) — MUNICIPIO DI RIMINI — Il Sindaco (On. Prof. Nicola Pagliarani)

ZONA TURISTICA

Progettisti: dr. arch. Matelda Abate (capogruppo) *Matelda Abate*
dr. arch. Marco Zanussi (capogruppo)
dr. ing. Giuseppe Ferri
dr. arch. Oscar Mussoni
dr. arch. Stefano Piccioli

MODIFICA IN SEDE DI CONTRODEDUZIONI

			1	2	3	4	5
	6	7	8	9		11	12
13	14	15	16	17			

tav.n.2

PROGETTO scala 1:2000

PRINCIPALI SEZIONI STRADALI INDICATIVE scala 1:200

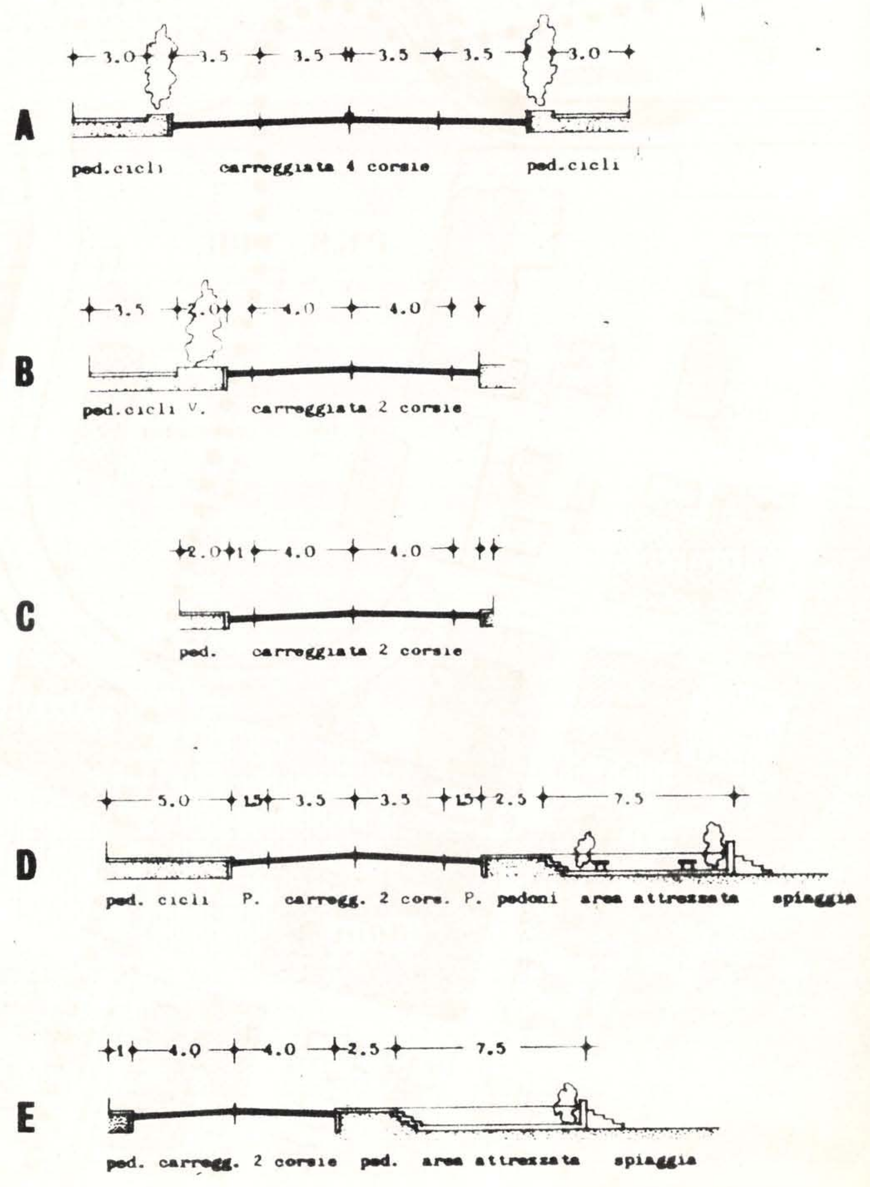

LEGENDA

PERIMETRO DELL'AREA DI INTERVENTO

ZONE DI USO PUBBLICO E DI INTERESSE COLLETTIVO

ART.

VIABILITA' DI SCORRIMENTO (S3,S4,S5)

VIABILITA' DI DISTRIBUZIONE (S6)

PRINCIPALI PERCORSI PEDONALI E CICLABILI

DIVIETO DI IMMISSIONE

PARCHEGGI PUBBLICI DELLA RETE PRIMARIA E SECONDARIA

PARCHEGGI ATTREZZATI CON STAZIONE DI SERVIZIO

ZONA FERROVIARIA

ZONA FLUVIALE

ZONA PORTUALE

ARENILE

VERDE PUBBLICO A PARCO E ATTREZZATO

ZONE INEDIFICATE DA DESTINARE A PARCO

ZONE A VERDE DA ATTREZZARE

ZONE A VERDE ATTUALMENTE ATTREZZATE

V.G. — ZONE A VERDE DA ATTREZZARE

P.G.S. TUR. — ZONE PER ATTREZZATURA PREVALENTEMENTE TURISTICA (art. 3.21)

ZONE PER ATTREZZATURE COLLETTIVE

CENTRO CIVICO-SOCIALE-SANITARIO

CENTRO PER ATTIVITA' CULTURALI

CENTRO PER ATTIVITA' COMMERCIALI

MERCATO COMUNALE DI QUARTIERE

CHIESE E ATTREZZATURE RELIGIOSE

SC.TUR — ZONA PER ATTREZZATURA PREVALENTEMENTE TURISTICA (art. 3.22)

CIMITERO E AREA DI RISPETTO CIMITERIALE-

(Scritte minuscole: attrezzature esistenti
scritte maiuscole: attrezzature di progetto).

ZONE PER ATTREZZATURE SCOLASTICHE

NIDO — ASILO NIDO

SC.MAT — SCUOLA MATERNA

SC.EL. — SCUOLA ELEMENTARE

SC.M.IN — SCUOLA MEDIA INFERIORE

ZONE PER ATTREZZATURE RICETTIVE SPECIALI

CAMPEGGI, COLONIE, CASE DI CURA

ZONE PER SERVIZI **TECNICI** PUBBLICI

GAS, ACQUEDOTTO, IMPIANTI DI DEPURAZIONE

ZONE DI SALVAGUARDIA DELL'IMPIANTO TIPOLOGICO e URBANISTICO ESISTENTE (A4)

ZONE DI SALVAGUARDIA DELL'IMPIANTO TIPOL. E URB. ESISTENTE (A4)

ZONE RESIDENZIALI EDIFICATE

ZONE RESIDENZIALI ED ALBERGHIERE EDIFICATE

ZONE ALBERGHIERE EDIFICATE

A — ZONE DI RISTRUTTURAZIONE URBANISTICA A DESTINAZ. ALBERGHIERA

R — ZONE DI RISTRUTTURAZIONE URBANISTICA A DESTINAZ. RESIDENZIALE

A+R — ZONE DI RISTRUTTURAZIONE URB. A DESTINAZ. RESIDENZ. E ALBERGH.

E — ZONE RESIDENZIALI INEDIFICATE URBANE

N.Q.U. — ZONE PER NUOVE QUOTE URBANE

P.E.E.P. — ZONE RESIDENZIALI P.E.E.P.

P.P. — ZONE DA SOTTOPORRE A PIANO PARTICOLAREGGIATO DI INIZIATIVA PUBBLICA

ZONE EDIFICATE PER L'ARTIGIANATO E L'INDUSTRIA

ZONE AGRICOLE A VOCAZIONE ORTIVA

ZONE AGRICOLE NORMALI

ZONE AGRICOLE NORMALI
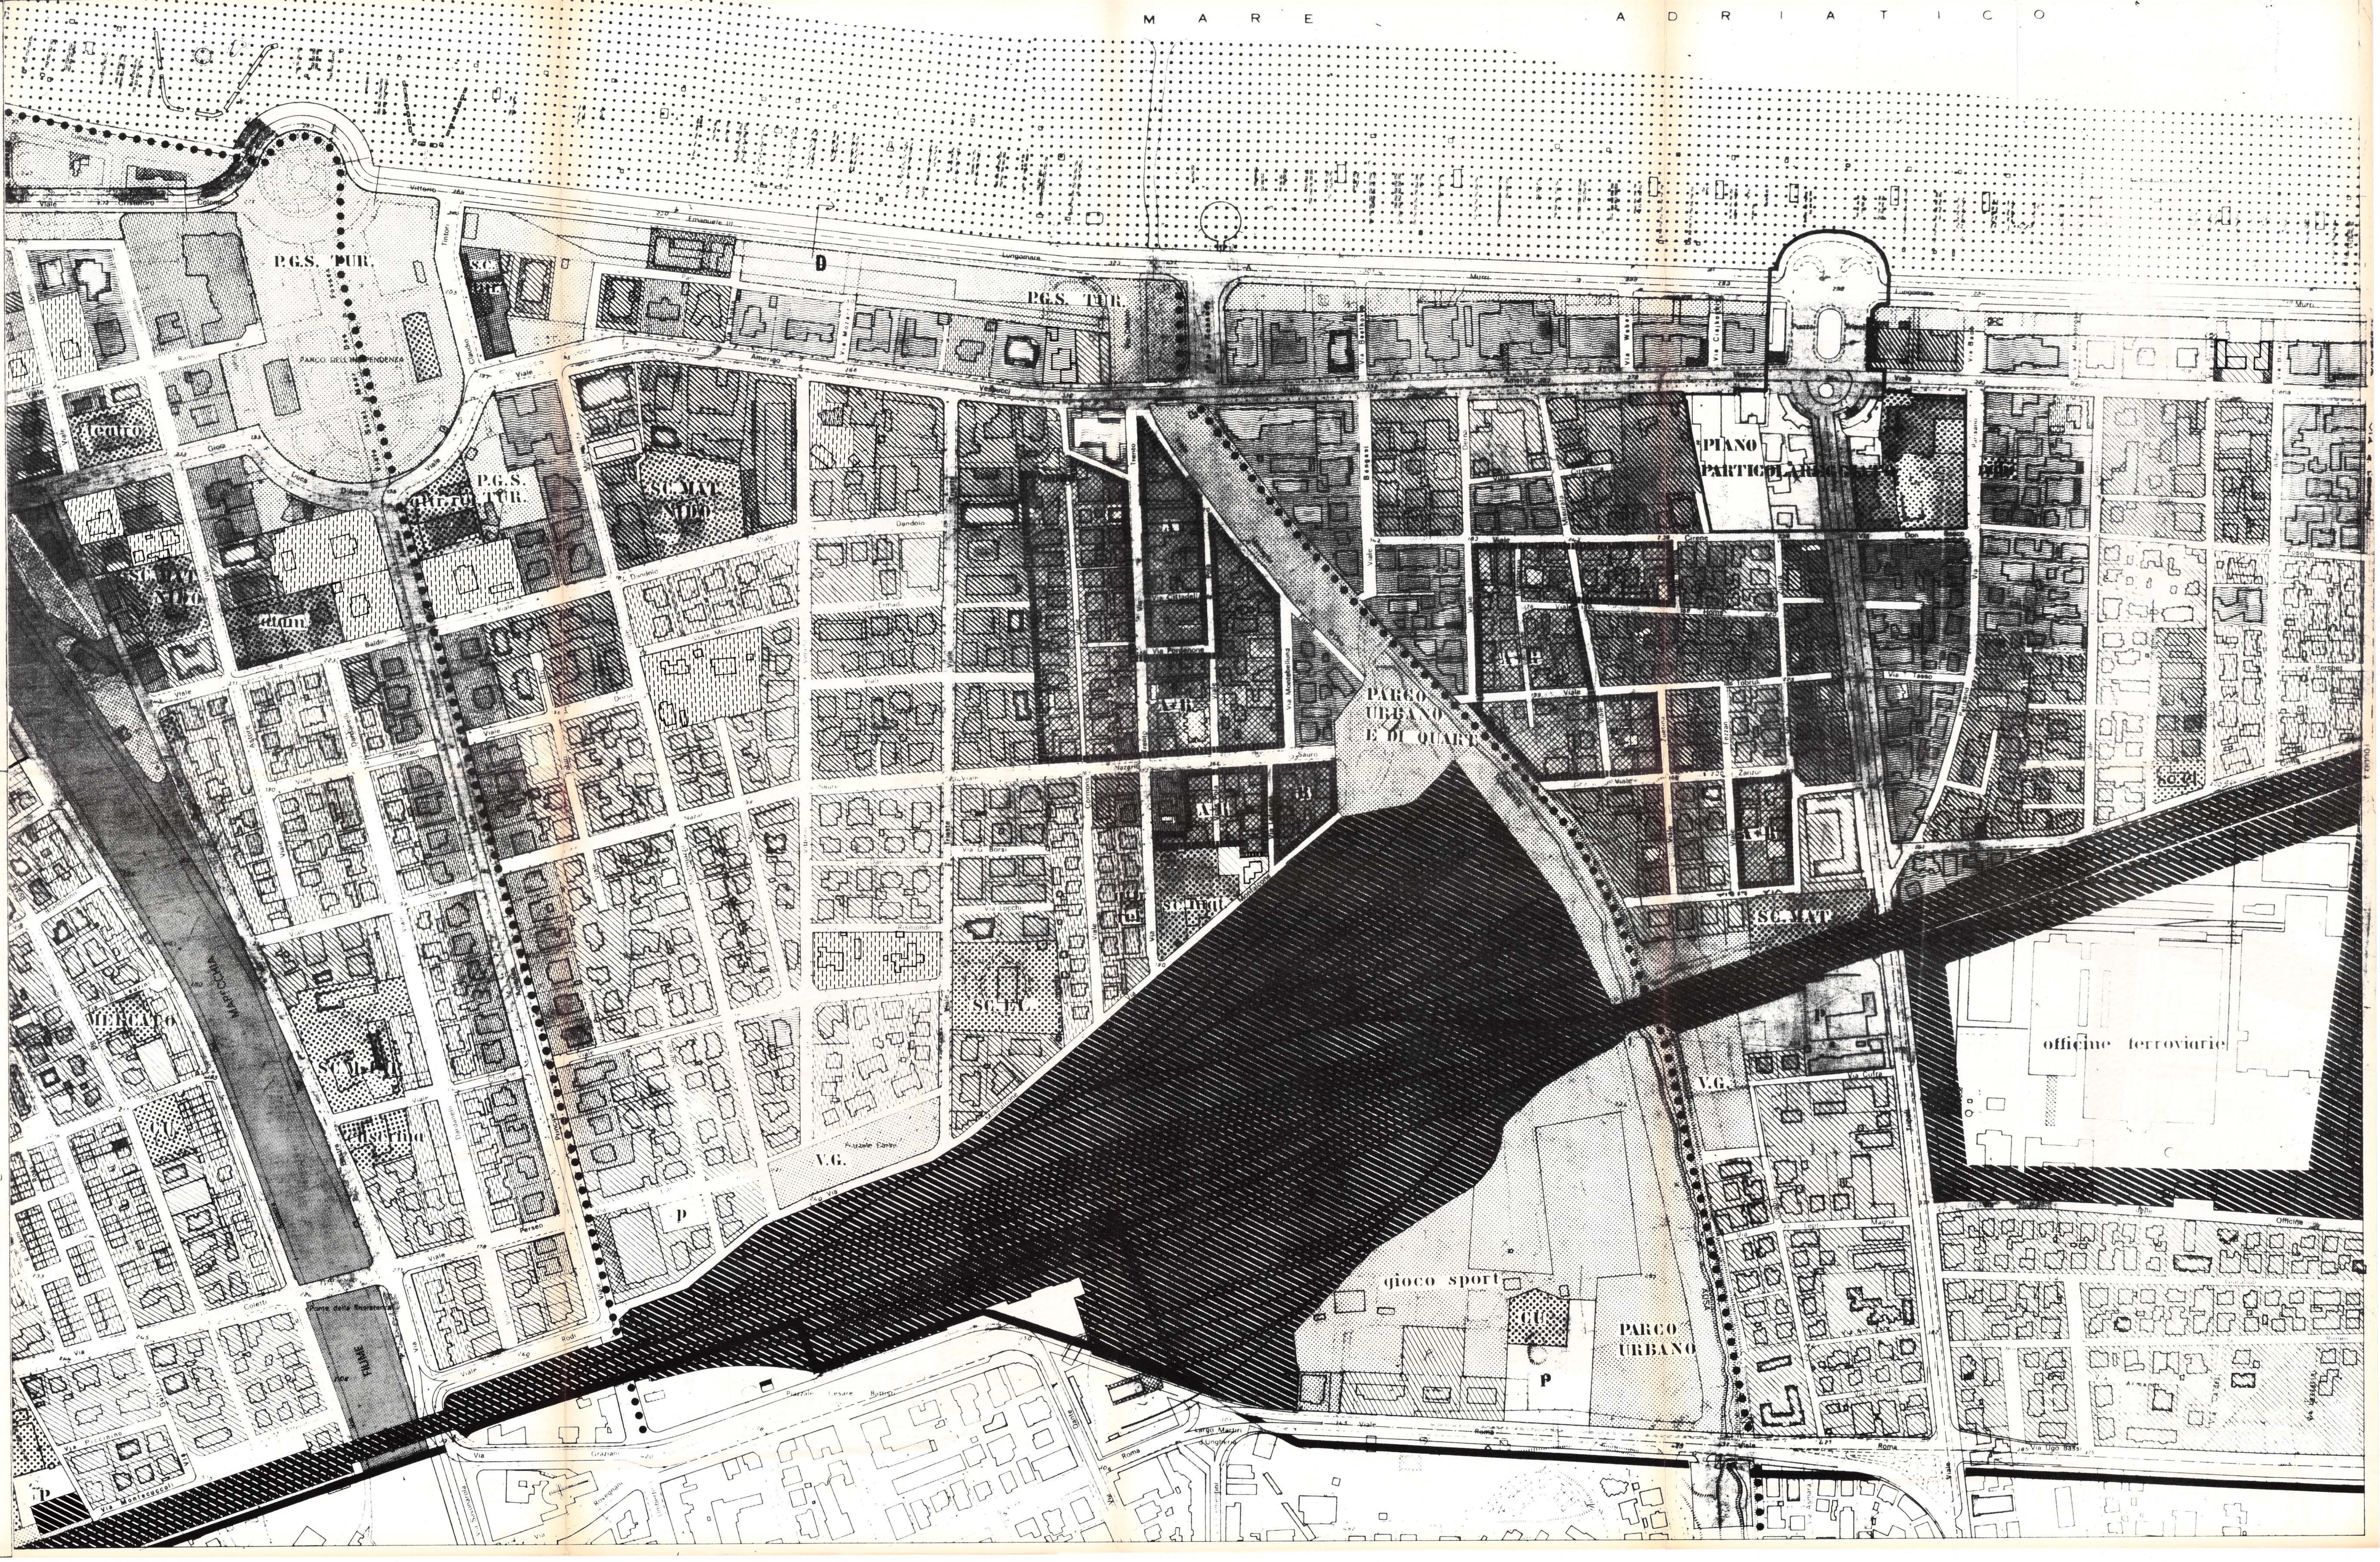
ZONE PER INDUSTRIE ESTRATTIVE