

62

COMUNE DI RIMINI_PIANO REGOLATORE GENERALE IN VARIANTE_1975

p.r.g.v.

(VARIANTE AL PIANO REGOLATORE GENERALE 1965)

Approvato con deliberazione di Consiglio Comunale n. 281 del 25/5/1977 di controdeduzioni alle Osservazioni al P.R.G./V. 75.
Legge 17.6.1942 n.1160. Legge 7.8.67 n.786. Legge 22.10.1971 n.885.

ADOTTATA CON D.C. N. 433 DEL 28-4-75

Il Segretario Comunale
Il Sindaco

ZONA TURISTICA

Progettisti: dr. arch. Matilde Abate (capogruppo) *Matilde Abate*
dr. arch. Marco Zanussi (capogruppo)
dr. ing. Giuseppe Farri
dr. arch. Oscar Mussoni
dr. arch. Stefano Piccioli

MODIFICA IN SEDE DI CONTRODEDUZIONI






1	2	3	4	5	
6	7	8	9	11	12
13	14	15	16	17	

tav.n.6

PROGETTO


scala 1:2000

PRINCIPALI SEZIONI STRADALI INDICATIVE scala 1:200

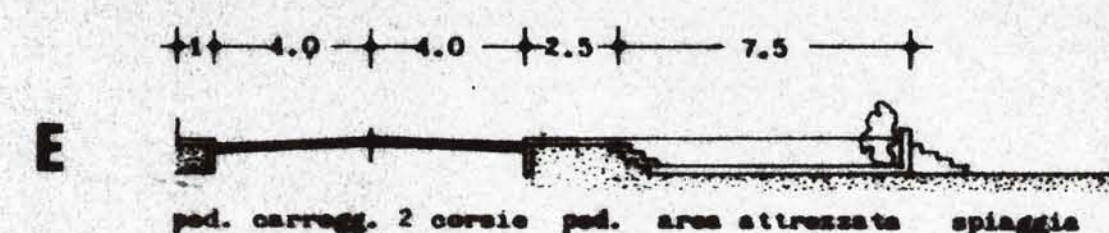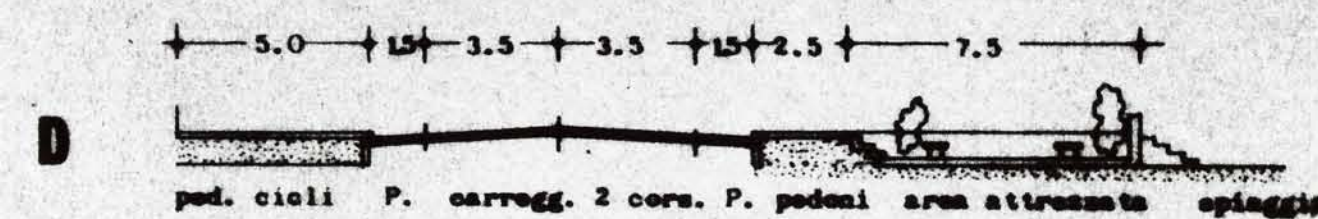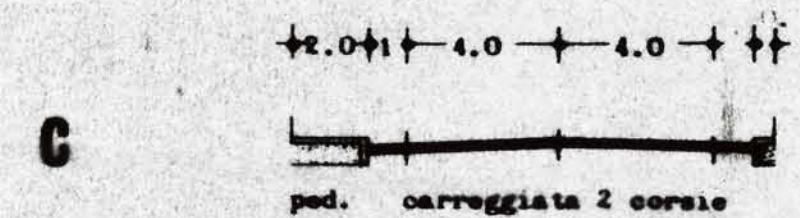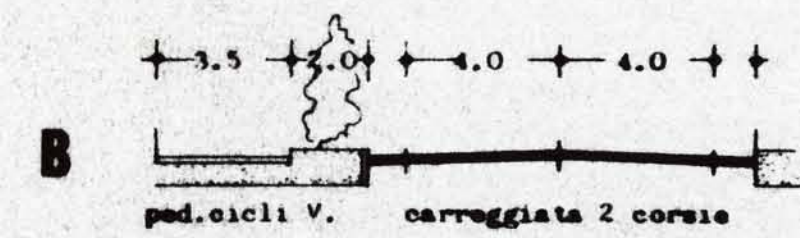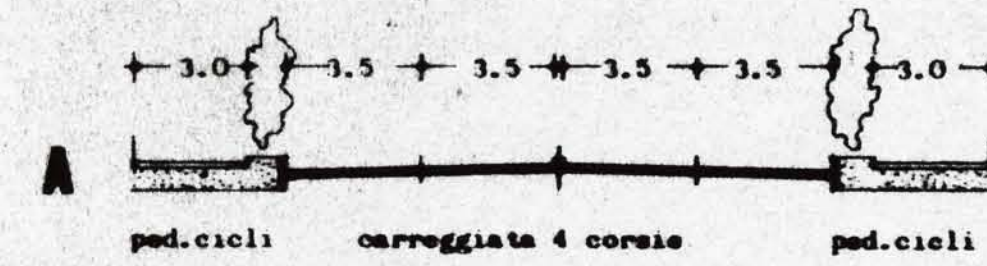

M A R E A D R I A T I C O

TORRE PEDRERA

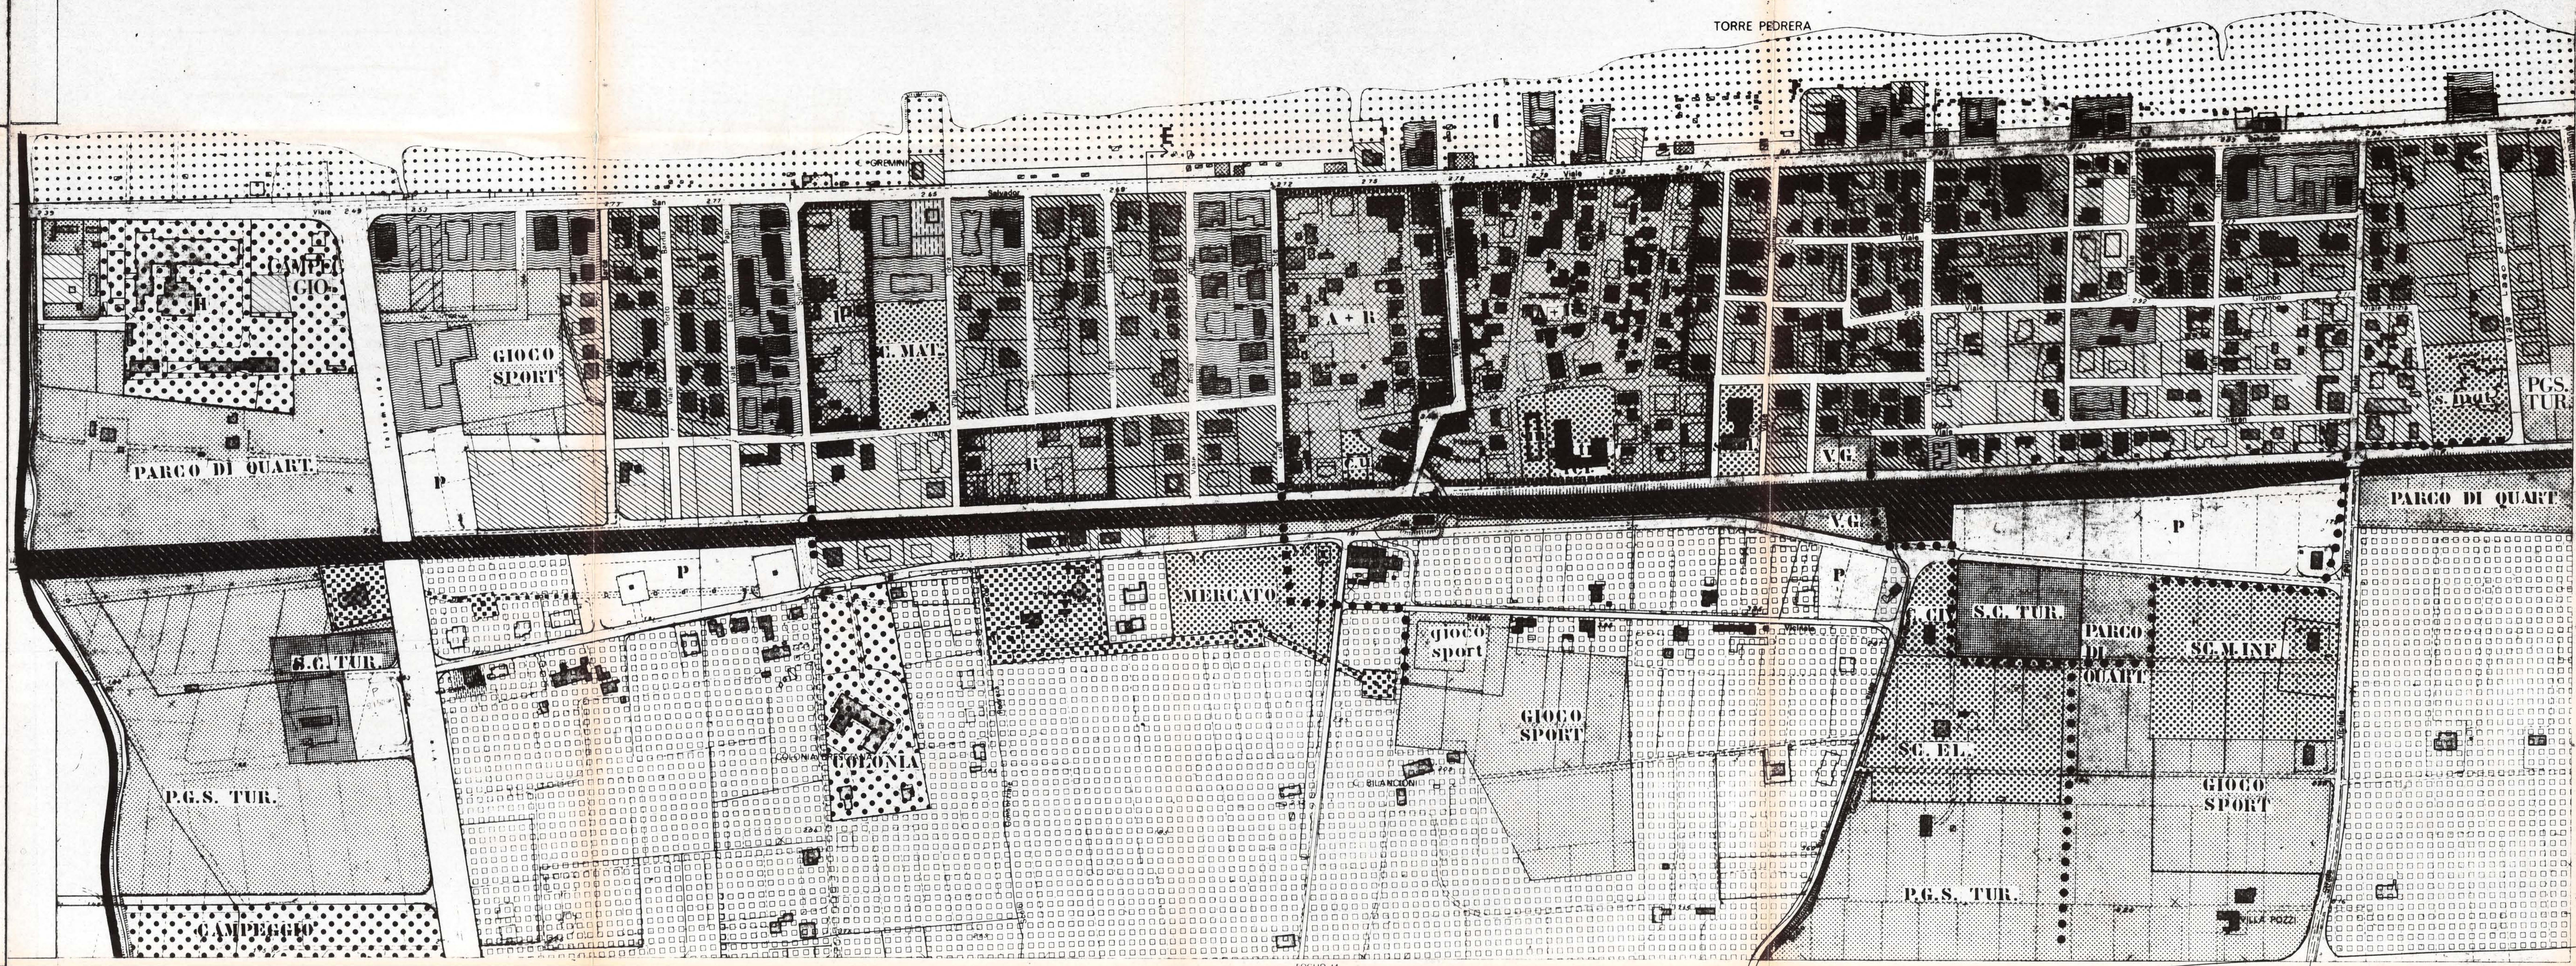

LEGENDA

- PERIMETRO DELL'AREA DI INTERVENTO
- ZONE DI USO PUBBLICO E DI INTERESSE COLLETTIVO
- VIABILITA' DI SCORRIMENTO (S3, S4, S5)
- VIABILITA' DI DISTRIBUZIONE (S6)
- PRINCIPALI PERCORSI PEDONALI E CICLABILI
- DIVIETO DI IMMISSIONE
- PARCHeggi PUBBLICI DELLA RETE PRIMARIA E SECONDARIA
- PARCHeggi ATTREZZATI CON STAZIONE DI SERVIZIO
- ZONE FERROVIARIE
- ZONE FLUVIALI
- ZONE PORTUALI
- ARENILE
- VERDE PUBBLICO A PARCO E ATTREZZATO
- ZONE INEDIFICATE DA DESTINARE A PARCO
- ZONE A "TRONC" DA ATTREZZARE
- ZONE A "TRONC" ATTUALMENTE ATTREZZATE
- ZONE A VERDE DA ATTREZZARE
- ZONE PER ATTREZZATURA TRIVALENTEMENTE TURISTICA (ART. 3, 23)
- ZONE PER ATTREZZATURE COLLETTIVE
- CENTRO CIVICO-SOCIALE-SANITARIO
- CENTRO PER ATTIVITA' CULTURALI
- CENTRO PER ATTIVITA' COMMERCIALI
- MERCATO COMUNALE DI QUARTIERE
- CHIESE E ATTREZZATURE RELIGIOSE
- ZONE PER ATTREZZATURA PREVALENTEMENTE TURISTICA (ART. 3, 23)
- CIMITERO E AREA DI RISPETTO CIMITERIALE

- ZONE PER ATTREZZATURE SOGLAZIONE
- ASILLO NIDO
- SCUOLA MATERNA
- SCUOLA ELEMENTARE
- SCUOLA MEDIA INFERIORE
- ZONE PER ATTREZZATURE RICETTIVE SPECIALI
- CAMPAGNI, COLONIE, CASE DI CURA
- ZONE PER SERVIZI TECNICI PUBBLICI
- GAS, ACQUEDOTTO, IMPIANTI DI DEPURAZIONE
- ZONE DI SALVAGUARDIA DELL'IMPIANTO TIPOLOGICO URBANISTICO ESISTENTE (A4)
- ZONE DI SALVAGUARDIA DELL'IMPIANTO TIPOLOGICO URBANISTICO ESISTENTE (A4)
- ZONE RESIDENZIALI EDIFICATE
- ZONE RESIDENZIALI ED ALBERGHIERE EDIFICATE
- ZONE ALBERGHIERE EDIFICATE
- ZONE DI RISTRUTTURAZIONE URBANISTICA A DESTINAZ. ALBERGHIERA
- ZONE DI RISTRUTTURAZIONE URBANISTICA A DESTINAZ. RESIDENZIALE
- ZONE DI RISTRUTTURAZIONE URBANISTICA A DESTINAZ. RESIDENZ. E ALBERGHI.
- ZONE RESIDENZIALI INEDIFICATE URBANE
- ZONE PER NUOVE QUOTE URBANE
- ZONE RESIDENZIALI P.E.E.P.
- ZONE DA SOTTOPORRE A PIANO PARTICOLAREGGIATO DI INIZIATIVA PUBBLICA
- ZONE EDIFICATE PER L'ARTIGIANATO E L'INDUSTRIA
- ZONE AGRICOLE A VOCAZIONE ORTIVA
- ZONE AGRICOLE NORMALI
- ZONE AGRICOLE NORMALI
- ZONE PER INDUSTRIE ESTRATTIVE

Scritte minuscole: attrezzature esistenti
scritte maiuscole: attrezzature di progetto.