



# SOTTOSERVIZI ESISTENTI scala 1:500


- Legenda LEPIDA**  
 6 monotubi
- Legenda HERA**  
 - acquedotto DN40 acc  
 - fognia nera in pressione
- Legenda ENEL**  
 LINEA ENEL AEREA ESISTENTE DA RILIEVO
- Legenda CLOUDITALIA**  
 9 MONOTUBI Ø50
- Legenda ADRIAGAS**  
 - LINEA GAS ESISTENTE MP DN200  
 - LINEA GAS ESISTENTE MP DN100  
 - LINEA GAS ESISTENTE MP DN100 DA RIMUOVERE  
 - LINEA GAS in PROGETTO MP DN100  
 - LINEA GAS ESISTENTE MP DN50

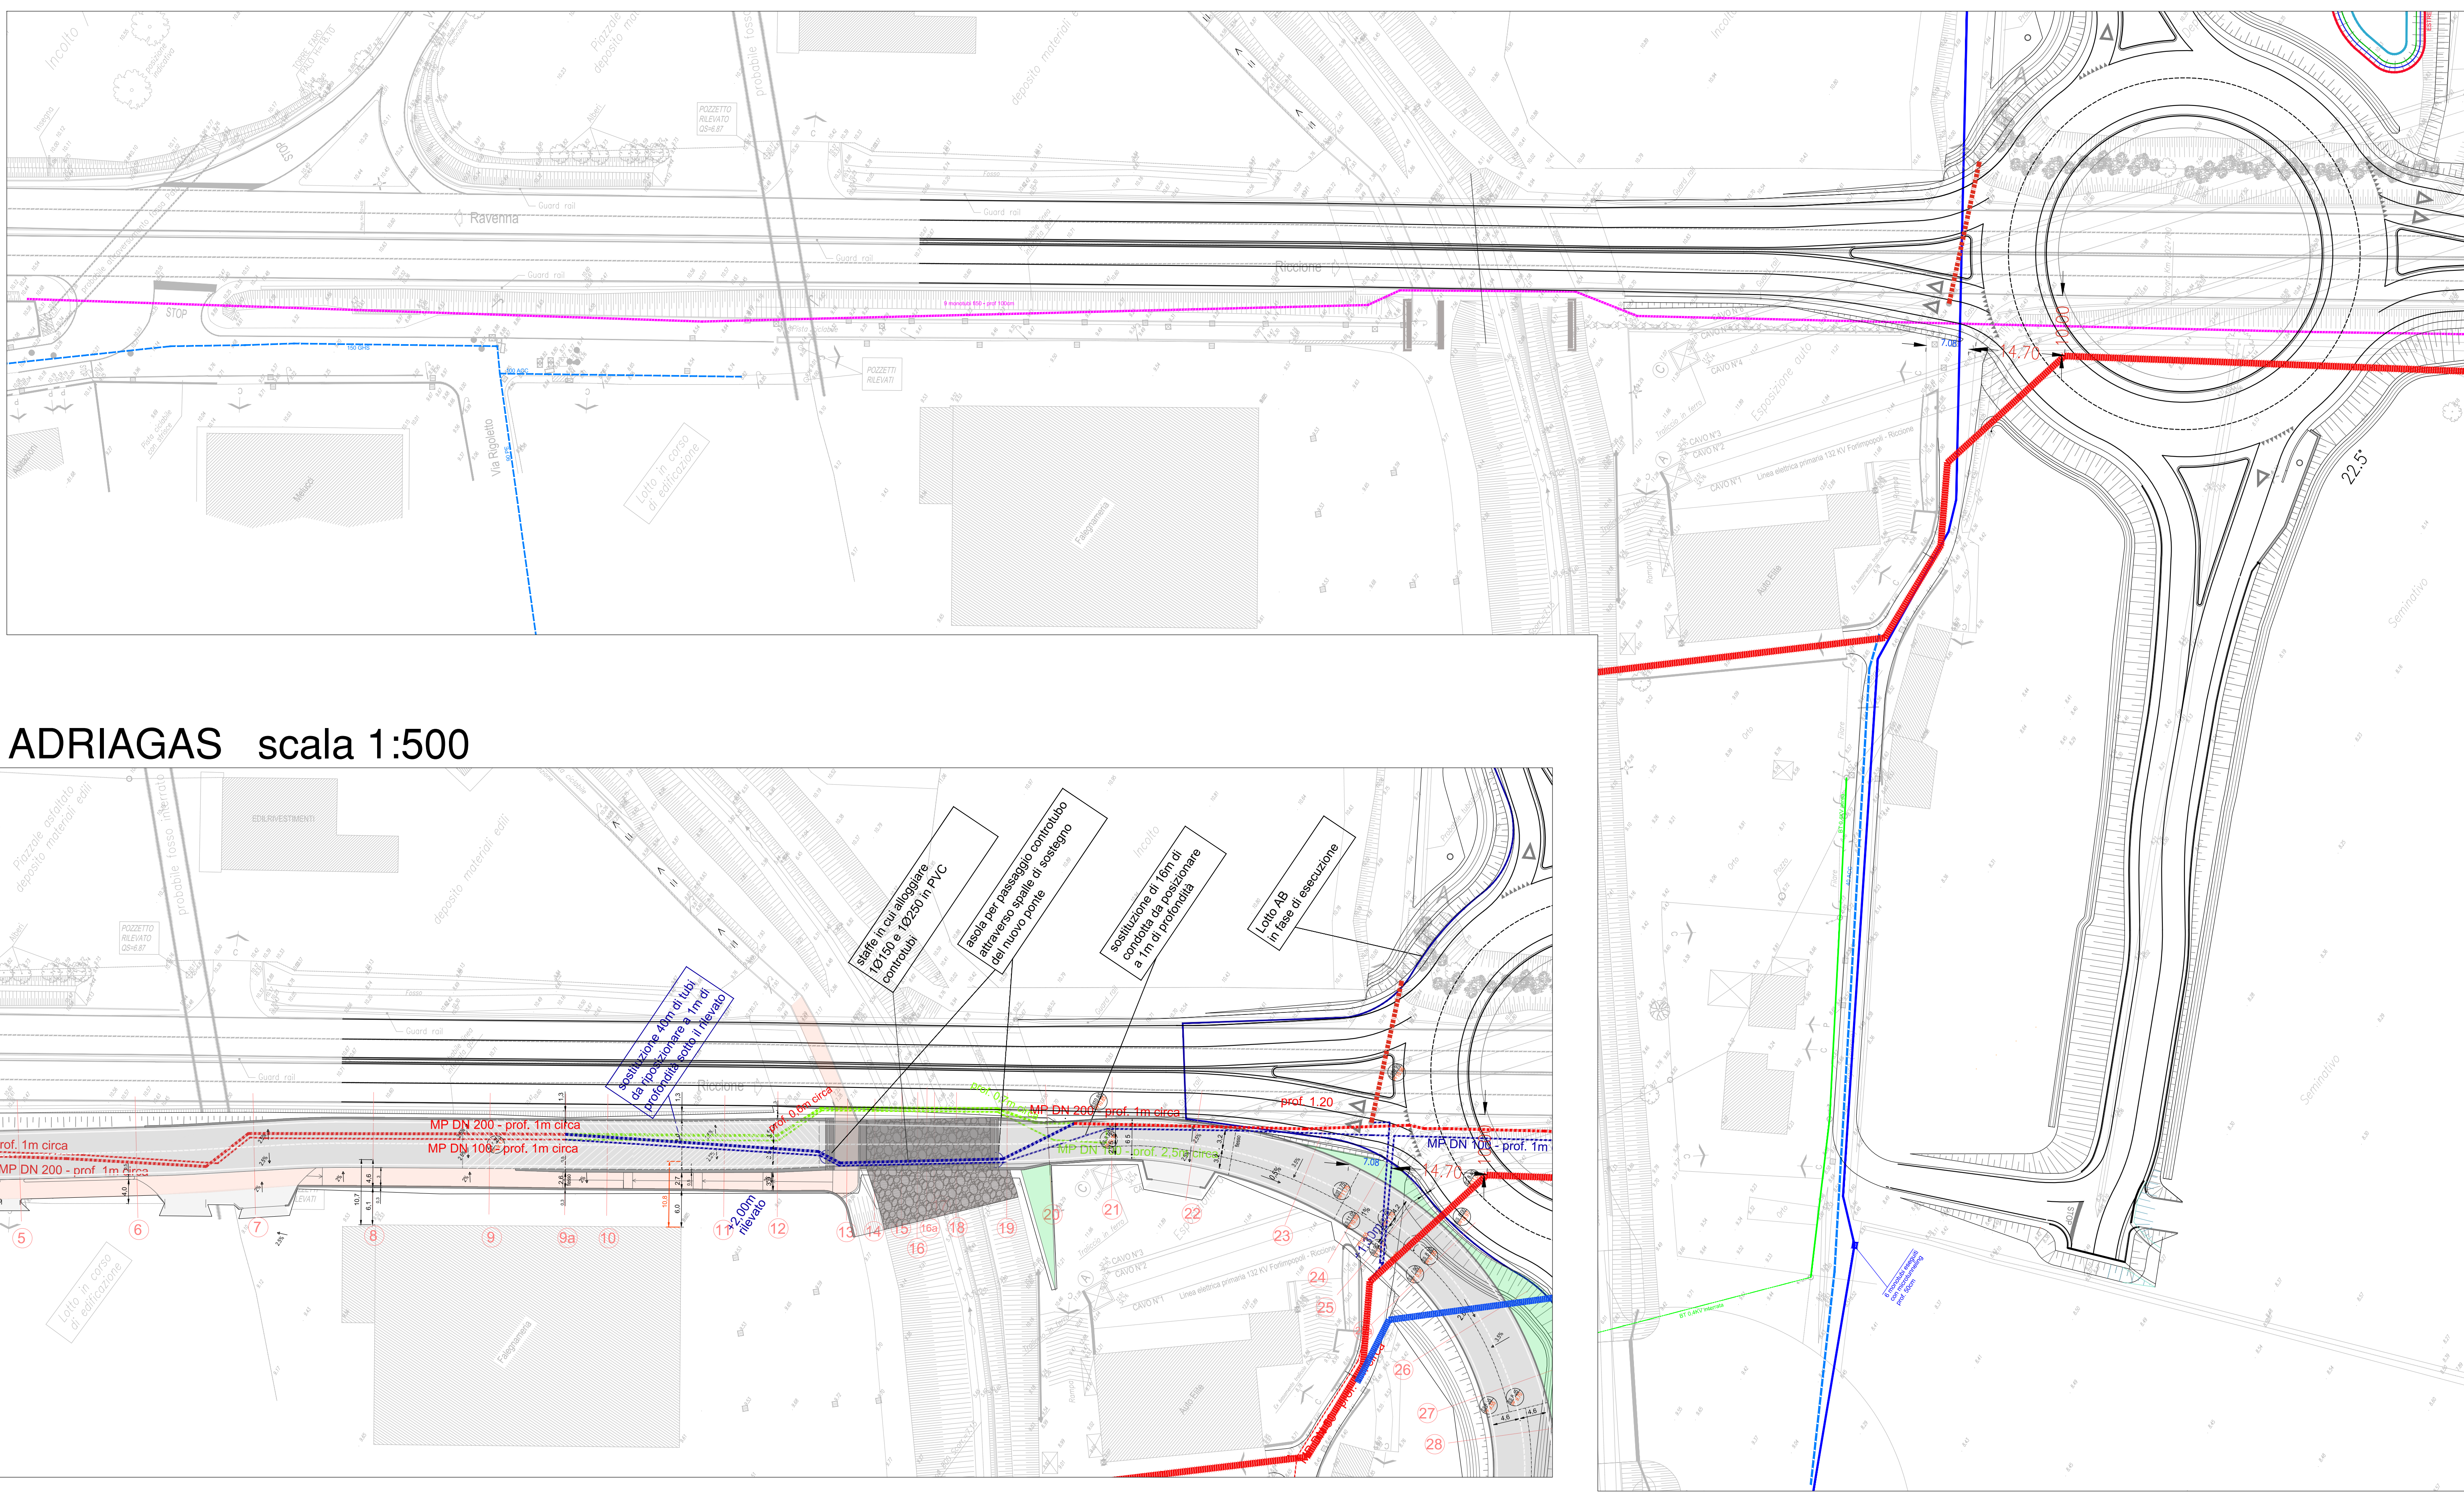


# INTERFERENZA ADRIAGAS scala 1:500

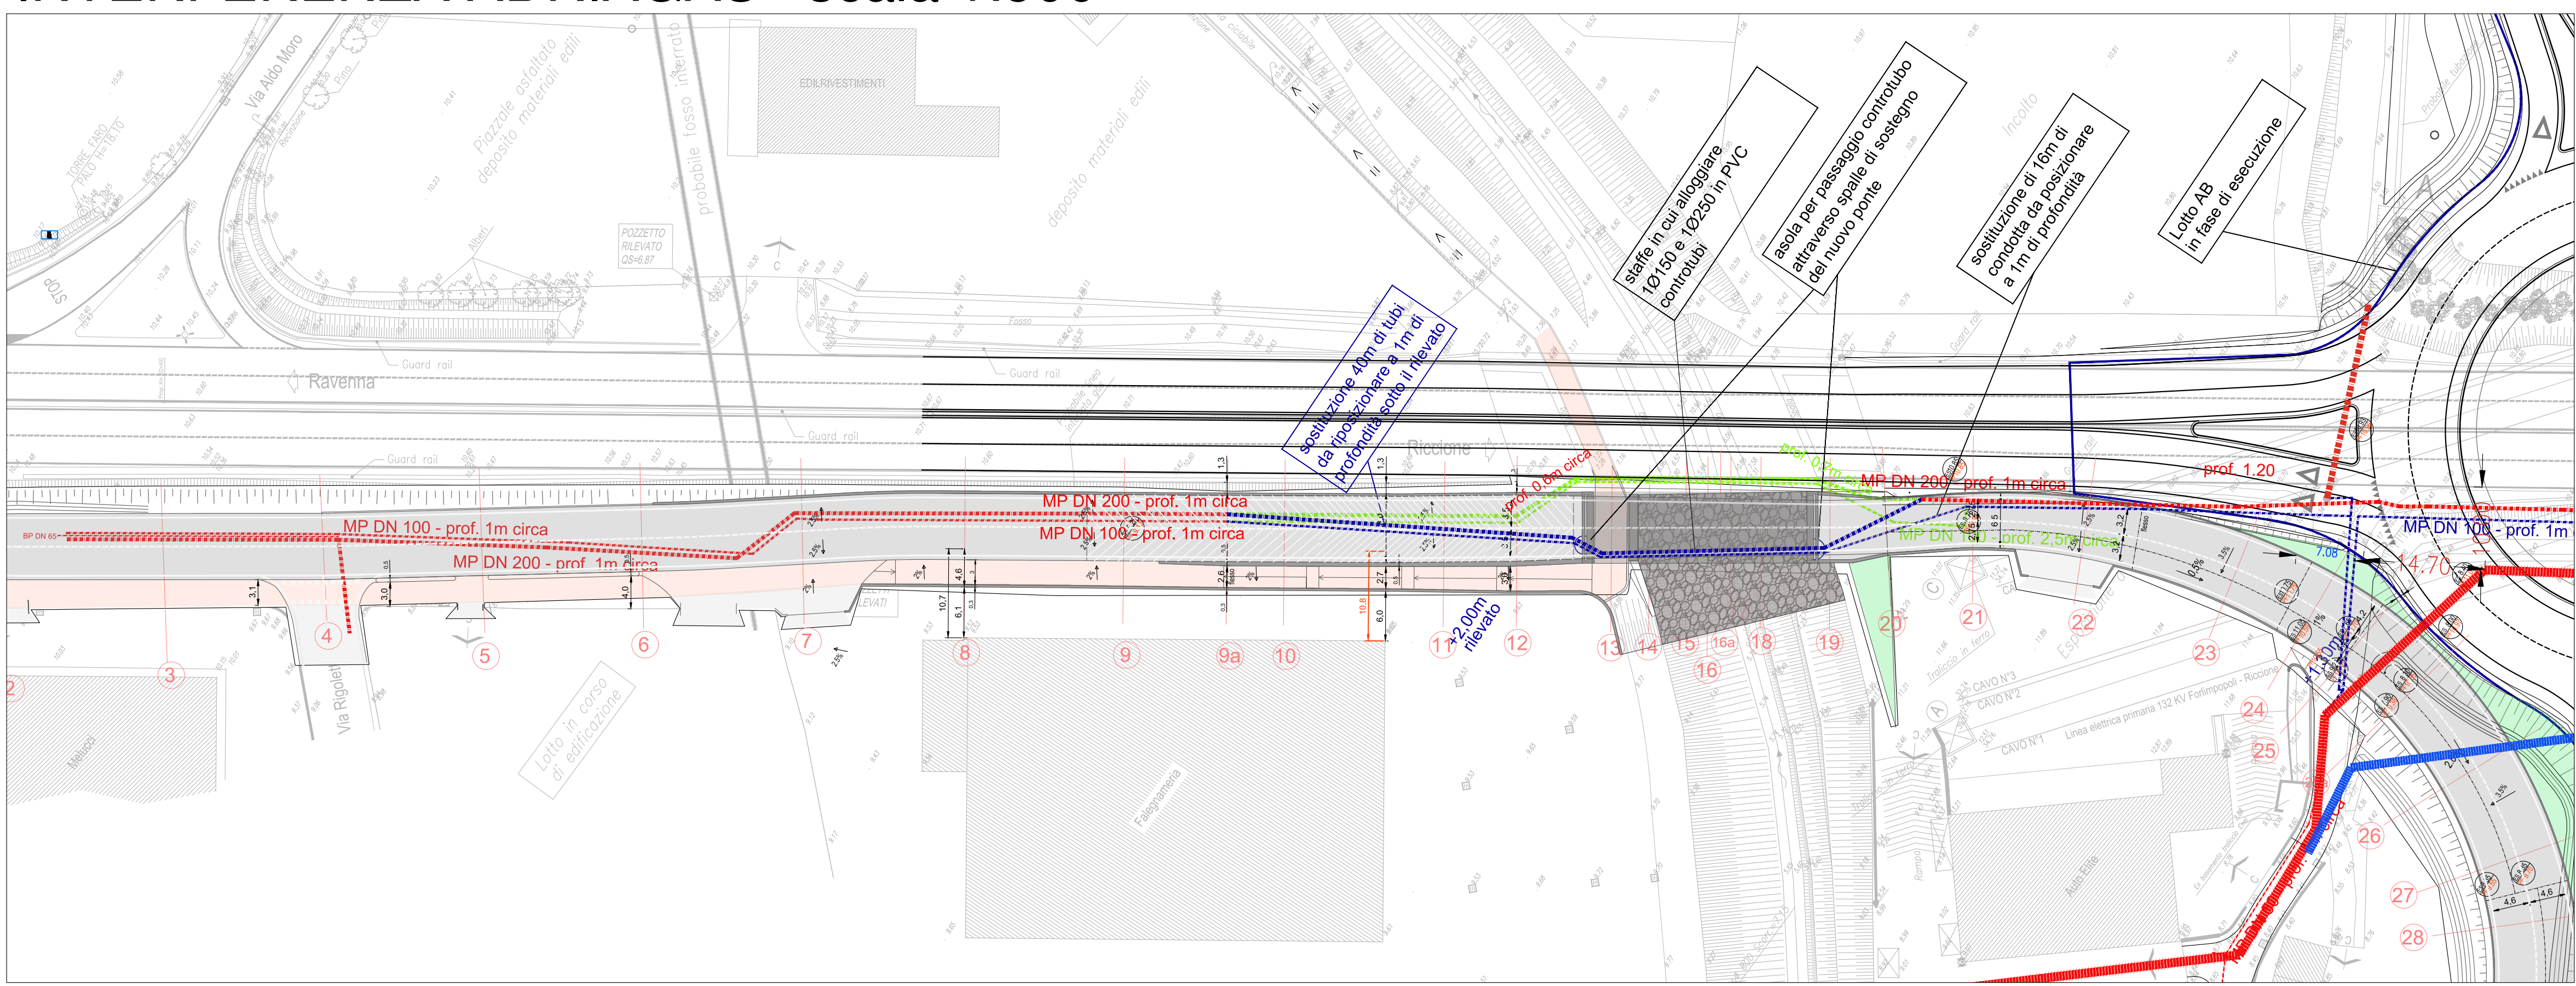

# PROFILO LONGITUDINALE - INTERFERENZA ADRIAGAS

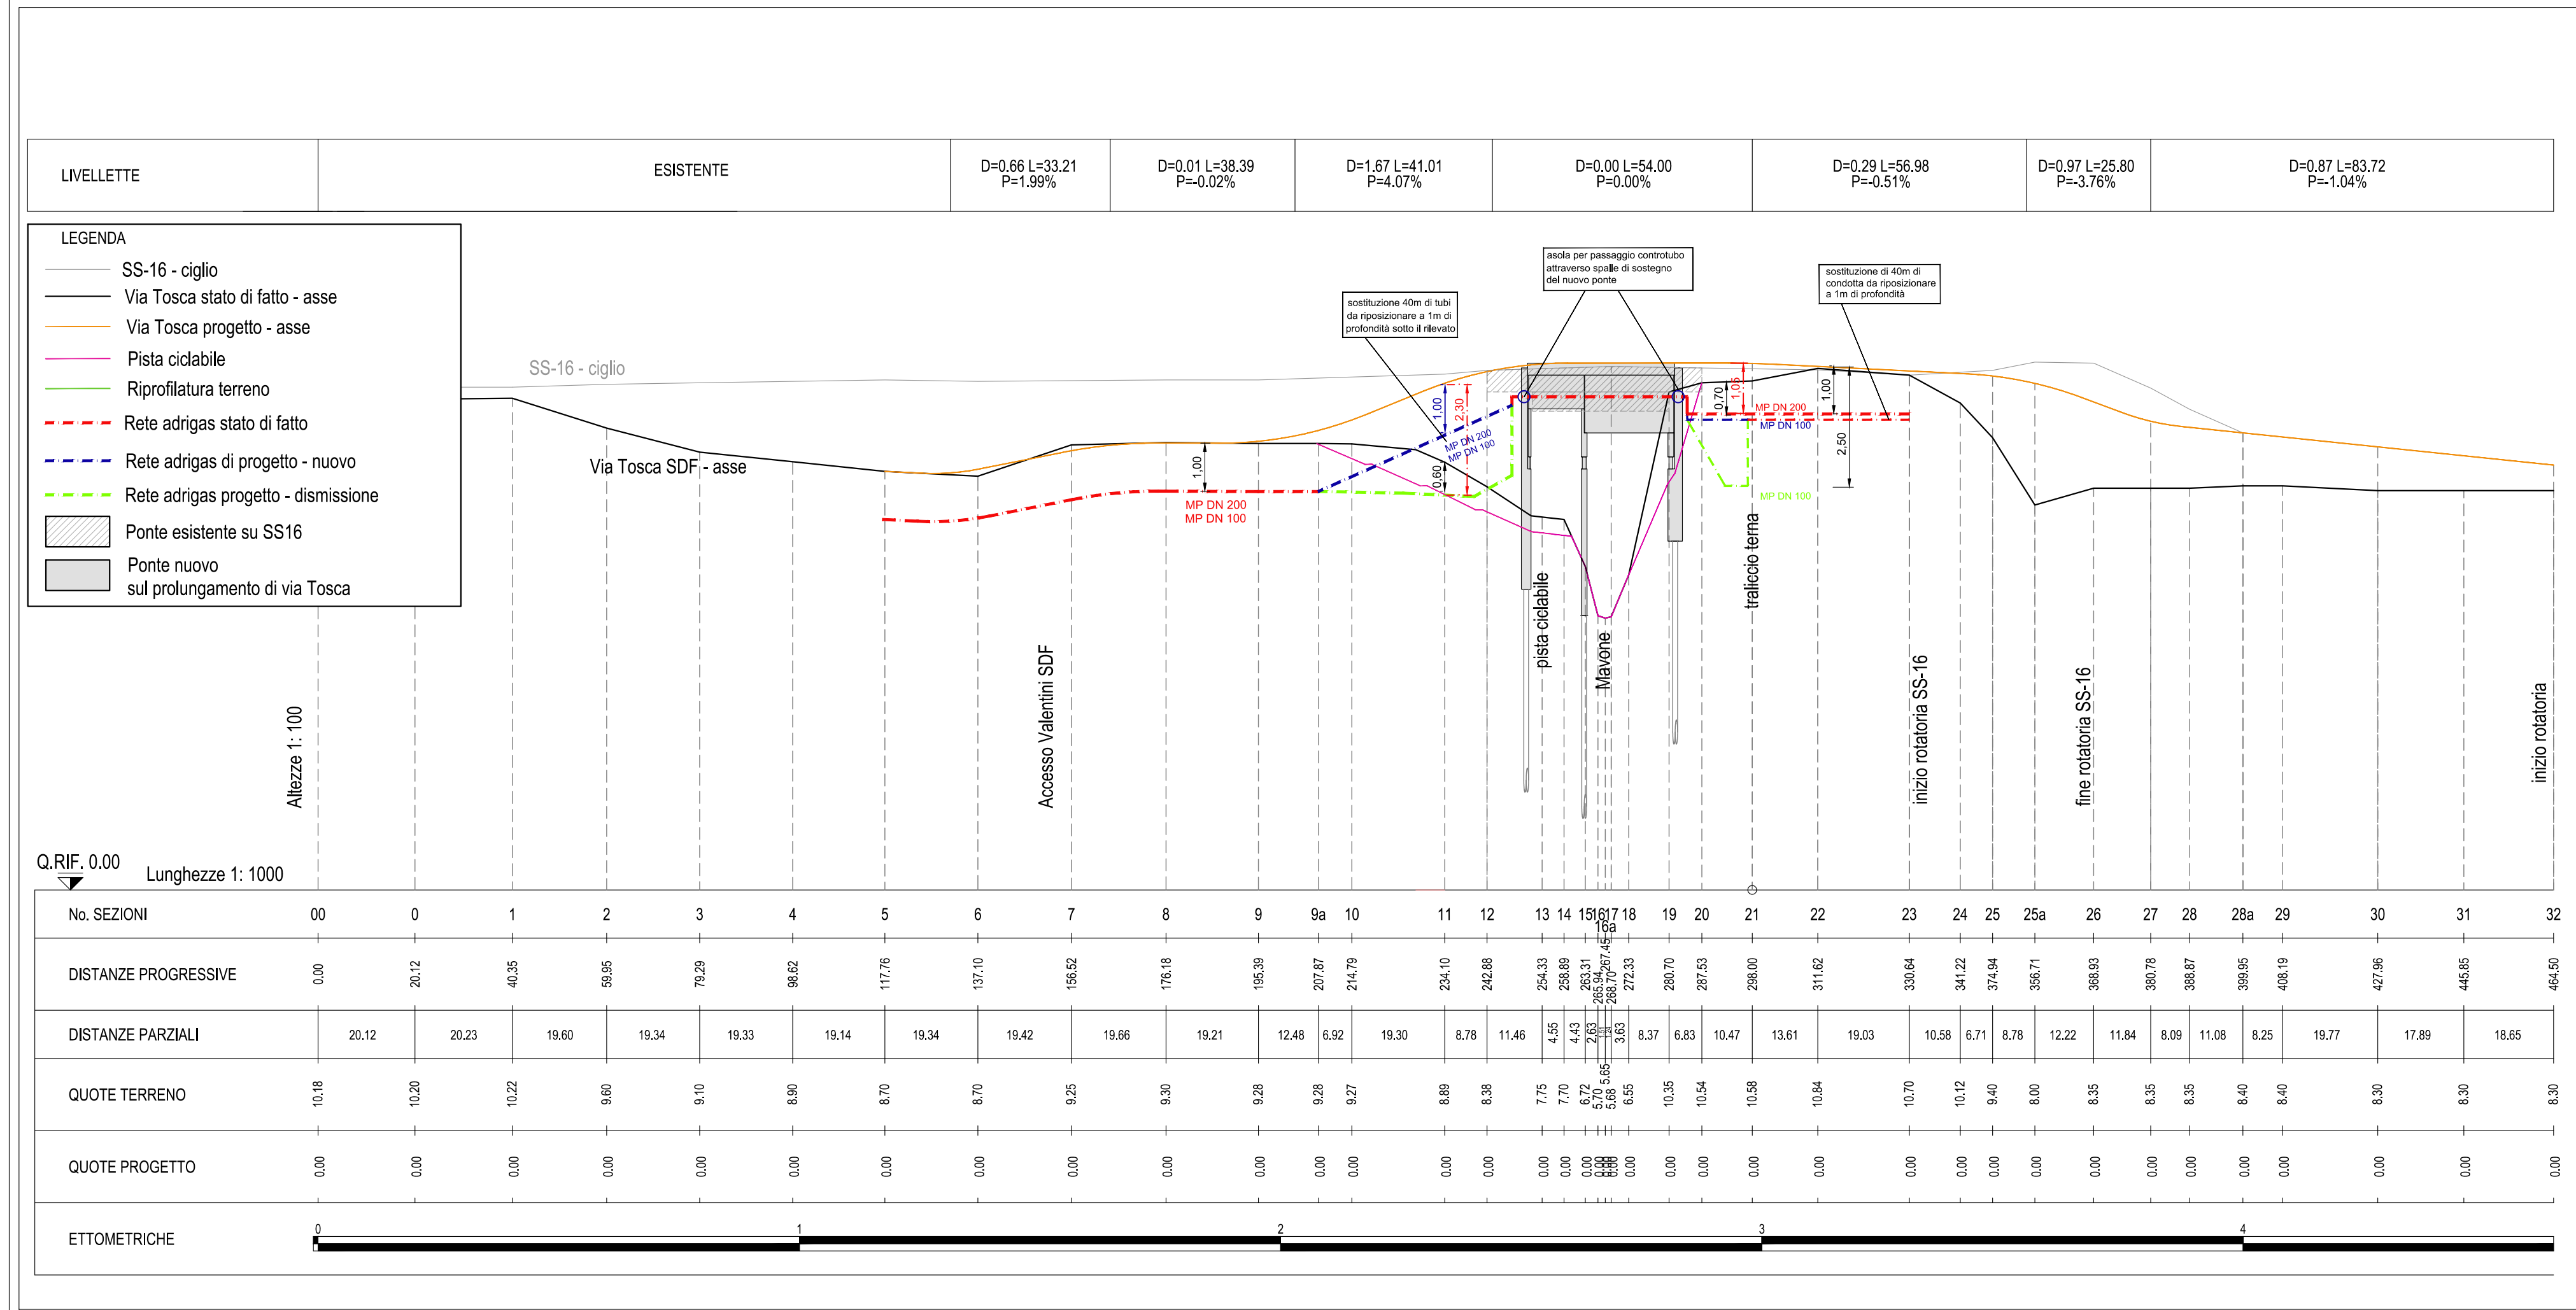

# INTERFERENZA HERA Fogna nera pressione scala 1:500

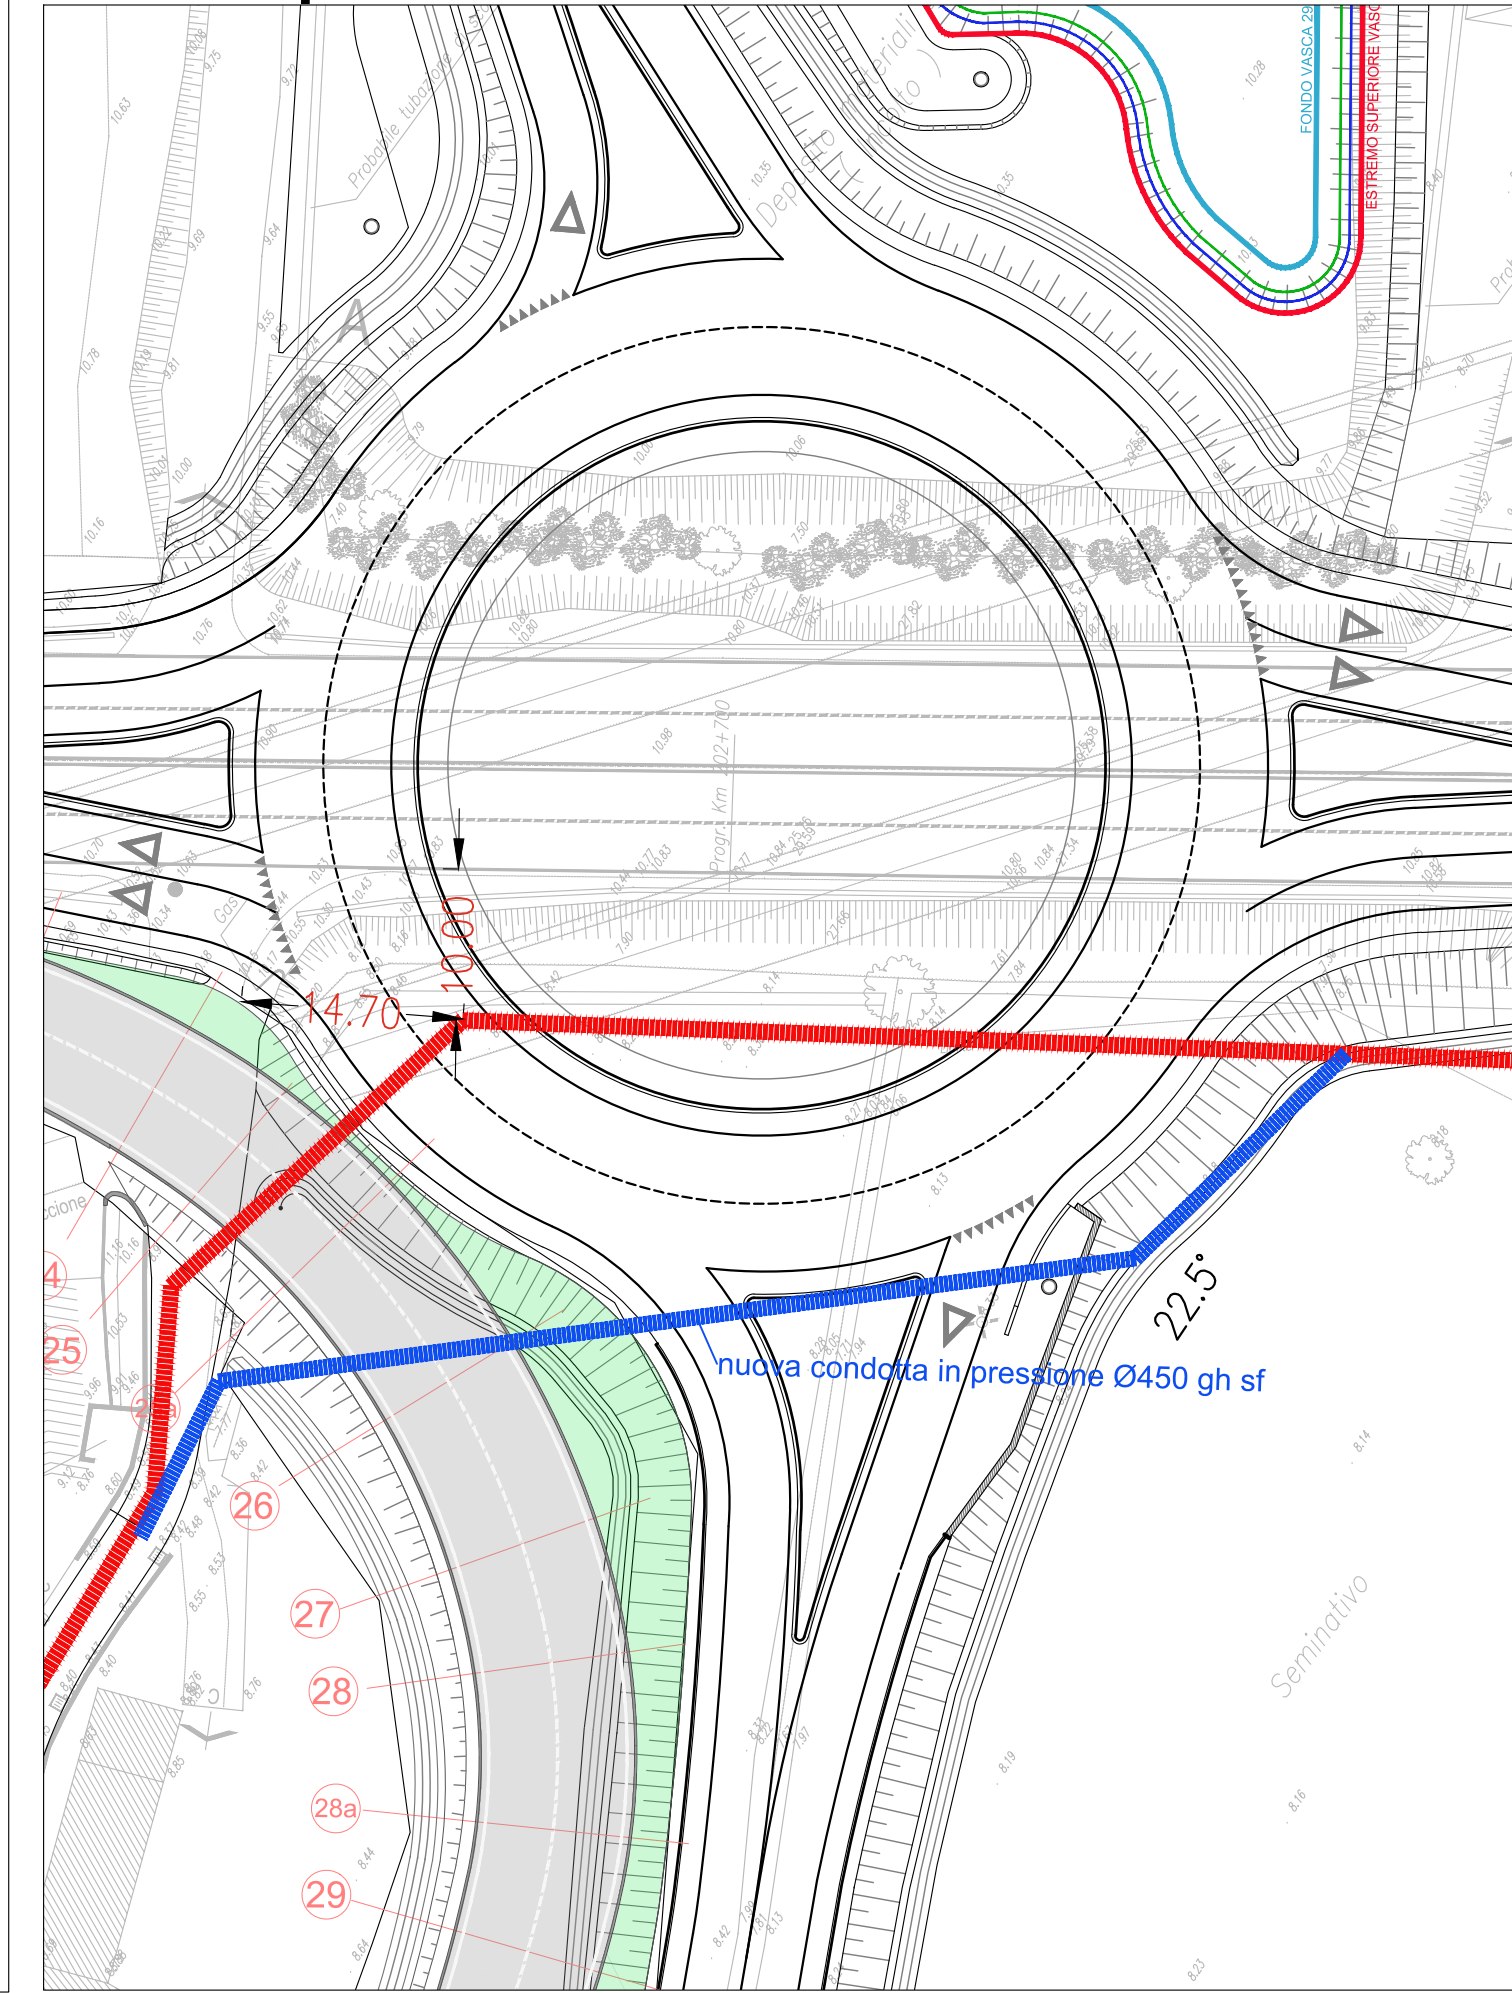



**COMUNE di RIMINI**  
 Dipartimento del TERRITORIO  
 Settore Infrastrutture, Mobilità e Qualità Ambientale

Piano Op. Fondo Sviluppo e Coesione (FSC) Infrastr. 2014-2020  
 S.S. Adriatica - Lavori di miglioramento del livello di servizio nel tratto compreso tra il km 201+400 ed il km 206+000 in Comune di Rimini. Costruzione di rotatoria sulla SS 16 in prossimità dello stabilimento Valentini e collegamento con la Via A. Moro. INT. C

**Intervento C: RACCORDO SS 16 e PROLUNGAMENTO di Via TOSCA-VIABILITÀ di ACCESSO al QUARTIERE PADULLI**  
 CUP C91B16000450004 - Fascicolo 2017-245-005.

**PROGETTO di Fattibilità Tecnico Economica e DEFINITIVO**

**TAV. 10**  
 SCALA varie

PLANIMETRIA INTERFERENZE  
 REV.03

PROGETTISTA: Ing. Paolo Vicini	IL RESPONSABILE DI PROCEDIMENTO: Ing. Alberto Dellavalle
COLLABORATORI: PROGETTISTA PUBBLICA ILLUMINAZIONE: P.I. Igino Vichi	DISEGNATORE Ing. Francesco Colonna
STUDIO GEOLOGICO Dott. Ronci Stefano - Geologo - Rimini	ANALISI RUMORE NoRumore - Dott. Casadio - Forlì
INDAGINI GEOLOGICHE Intergeo S.R.L. - RSM	OPERE a VERDE Ing. Carlotta Fabbri

Progettista e Direttore Operativo Opere Strutturali  
 Ing. Loris Rinaldi - Rimini

Rimini 11. maggio 2019