AEROPORTO DI RIMINI "FEDERICO FELLINI"
Codice Alfanumerico - LIPR
Codice di riferimento dell'aeroporto 4E
Coordinate ARP: 44°01'10"N - 12°36'34"E

Quote assolute soglie e fine pista:

QUOTE ASSOLUTE [M]		
TESTATA	13	31
FINE	7,49	12,43
SOGLIA	6,19	11,90

DISTANZE DICHIARATE				
Designazione RWY	TORA	TODA	ASDA	LDA
1	2	3	4	5
13	2962	3123	2962	2648
31	2962	3323	2962	2689

RWY	Tipo di Operazioni
13	Strumentale non di precisione
31	Strumentale di precisione Cat. 1

LEGENDA
Scala di rappresentazione 1:25.000

- TOCS - Superficie di salita al decollo (Colore n. 170)
- AS - Superficie di avvicinamento (Colore n. 10)
- TS - Superficie di transizione (Colore n. 70)
- BALKED LANDING - Superficie di atterraggio interrotto (Colore n. 45)
- IHS - Superficie orizzontale interna (Colore n. 40)
- CS - Superficie conica (Colore n. 40)
- OHS - Superficie orizzontale esterna (Colore n. 40)
- Limiti Comunali (Colore n. 10)
- Confine Aeroportuale (Colore n. 250)

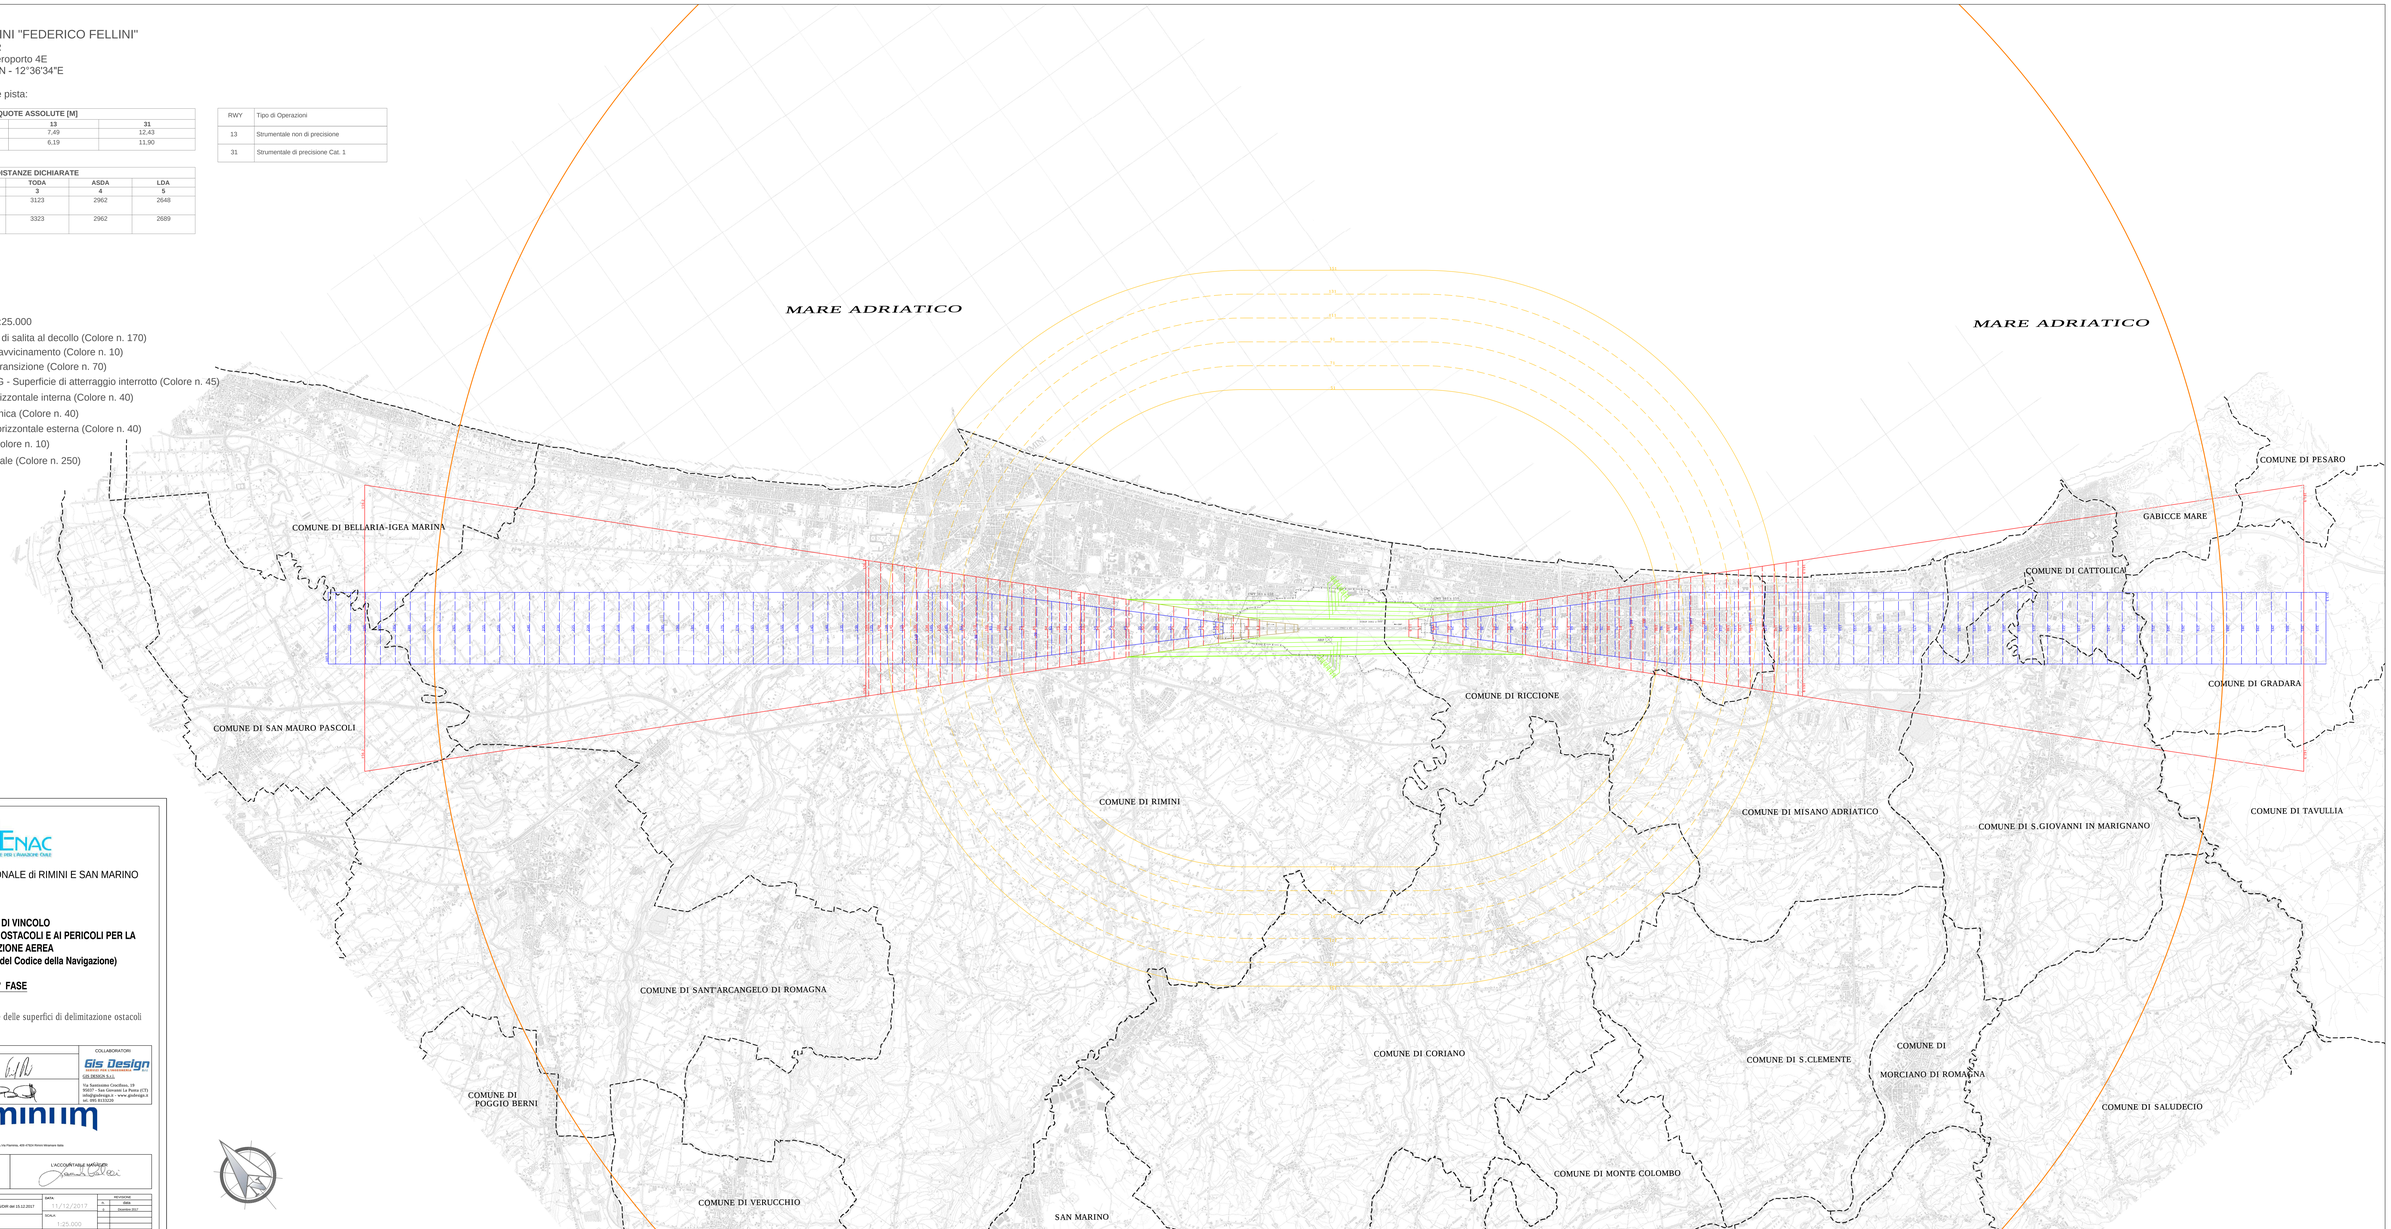

ENAC
ENTE NAZIONALE PER L'AVIAZIONE CIVILE

AEROPORTO INTERNAZIONALE di RIMINI E SAN MARINO

MAPPE DI VINCOLO
LIMITAZIONI RELATIVE AGLI OSTACOLI E AI PERICOLI PER LA NAVIGAZIONE AEREA
(art. 707 commi 1.2.3.4 del Codice della Navigazione)

2° FASE

TAV. PG01 : Planimetria Generale delle superfici di delimitazione ostacoli

PROGETTISTI	COLLABORATORI
Dott. Ing. Pierluigi Dini (Iscritto all'Ordine degli Ingegneri Provincia di Rimini al n. 1703)	GIS DESIGN S.r.l. Via Santissimo Crocifisso, 19 95027 - San Giovanni La Punta (CT) e-mail info@gis-design.it - www.gisdesign.it tel. 095 8193124
Dott. Ing. Bugio Picarella (Iscritto all'Ordine degli Ingegneri della Provincia di Ragusa n.823)	

Airiminium

Airiminium 2014 S.p.A. Via Flaminia, 409-47924 Rimini Miramare Italia

Il Post Holder Responsabile
Dott. Ing. Pierluigi Dini
Ordine degli Ingegneri della Provincia di Rimini n. 1703

L'ACCOUNTABLE MANAGER
Gianluca Galassi

RIFERIMENTO ELABORATO		DATA	REVISIONE	
PG01	Airiminium 2014 S.p.A. Prot. 705/DIR del 15.12.2017	11/12/2017	N.	Data
			0	Dicembre 2017
		SCALA		
		1:25.000		

AEROPORTO DI RIMINI "FEDERICO FELLINI"
Codice Alfanumerico - LIPR
Codice di riferimento dell'aeroporto 4E
Coordinate ARP: 44°01'07"N - 12°36'34"E

Quote assolute soglie e fine pista:

QUOTE ASSOLUTE [M]		
TESTATA	13	31
FINE	7.45	12.43
SOGLIA	6.19	11.90

DISTANZE DICHIARATE				
Designazione RWY	TORA	TODA	ASDA	LDA
1	2	3	4	5
13	2962	3123	2962	2648
31	2962	3323	2962	2689

RWY	Tipo di Operazioni
13	Strumentale non di precisione
31	Strumentale di precisione Cat. 1

LEGENDA
Scala di rappresentazione 1:50.000

- TOCS - Superficie di salita al decollo (Colore n. 170)
- AS - Superficie di avvicinamento (Colore n. 10)
- TS - Superficie di transizione (Colore n. 70)
- BALKED LANDING - Superficie di atterraggio interrotto (Colore n. 45)
- IHS - Superficie orizzontale interna (Colore n. 40)
- CS - Superficie conica (Colore n. 40)
- OHS - Superficie orizzontale esterna (Colore n. 40)
- Limiti Comunali (Colore n. 10)
- Confine Aeroportuale (Colore n. 250)

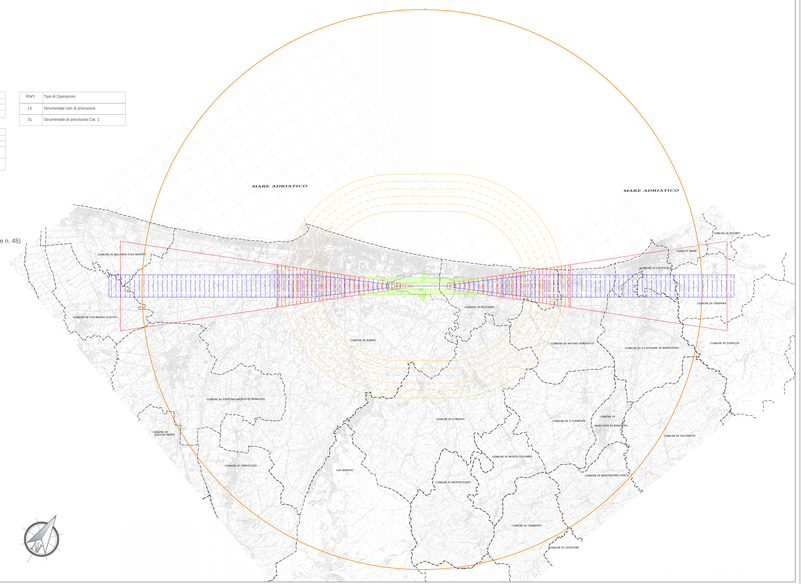

ENAC
ENTE NAZIONALE DELL'AVIAZIONE CIVILE

AEROPORTO INTERNAZIONALE di RIMINI E SAN MARINO

MAPPE DI VINCOLO
LIMITAZIONI RELATIVE AGLI OSTACOLI E AI PERICOLI PER LA NAVIGAZIONE AEREA
(art. 707 commi 1.2.3.4 del Codice della Navigazione)

2° FASE

TAV. PG01 : Planimetria Generale delle superfici di delimitazione ostacoli





		REV.00			