

COMUNE: Rimini

OGGETTO:
Richiesta di Permesso di
Costruire per Ricostruzione e
Riqualificazione dello
Stabilimento Balneare
n. 76 di Rimini Nord

RICHIEDENTE:
G.L.G di Galli Loris & C. SNC
Legale Rappresentante:
Galli Loris

**PROGETTO
ARCHITETTONICO:**

Architetto Andrea Rattini:

Architetto Roberto Ricci:

Architetto Andrea Albini:

Architetto Marco Artotti:

Firmato digitalmente dal soggetto presentante:

SPAZIO PER GLI UFFICI

TAVOLA NR.: 01/04

SCALA : 1:200

DATA : LUGLIO 2020

TAVOLA OGGETTO:
Stato di Fatto

Architetto Ricci Roberto: Via Santa Maria in Corte 9, 47921 Rimini - Tel 0541-22361
Architetto Albini Andrea: Via Toscana2/A, 47923 Rimini - Tel 0541-781413
Architetto Rattini Andrea: Studio Crea, Via Cignani 1, 47923 Rimini - Tel 0541-781381
Architetto Artotti Marco: Via Marcellises 2042, 47822 Santarcangelo di Romagna - Cell 338905557

È vietata la riproduzione e la divulgazione anche parziale del presente elaborato se non autorizzato ai sensi dell'art. 2075 e successivi del c.c. Ogni abuso sarà perseguito nei termini di legge.




COMUNE DI RIMINI
BAGNO 76 Rimini Nord
Foglio 28 p.lia 109 sub 2
p.lia 654 sub 5
Foglio 192 p.lia 8 sub 1
p.lia 106
Arenile Demaniale Martirino Frontistante

Lungomare via San Salvador

STATO DI FATTO
scala 1:200

MANUFATTI
IN DEMOLIZIONE

PEDANE E ATTREZZATURE IN
DEMOLIZIONE

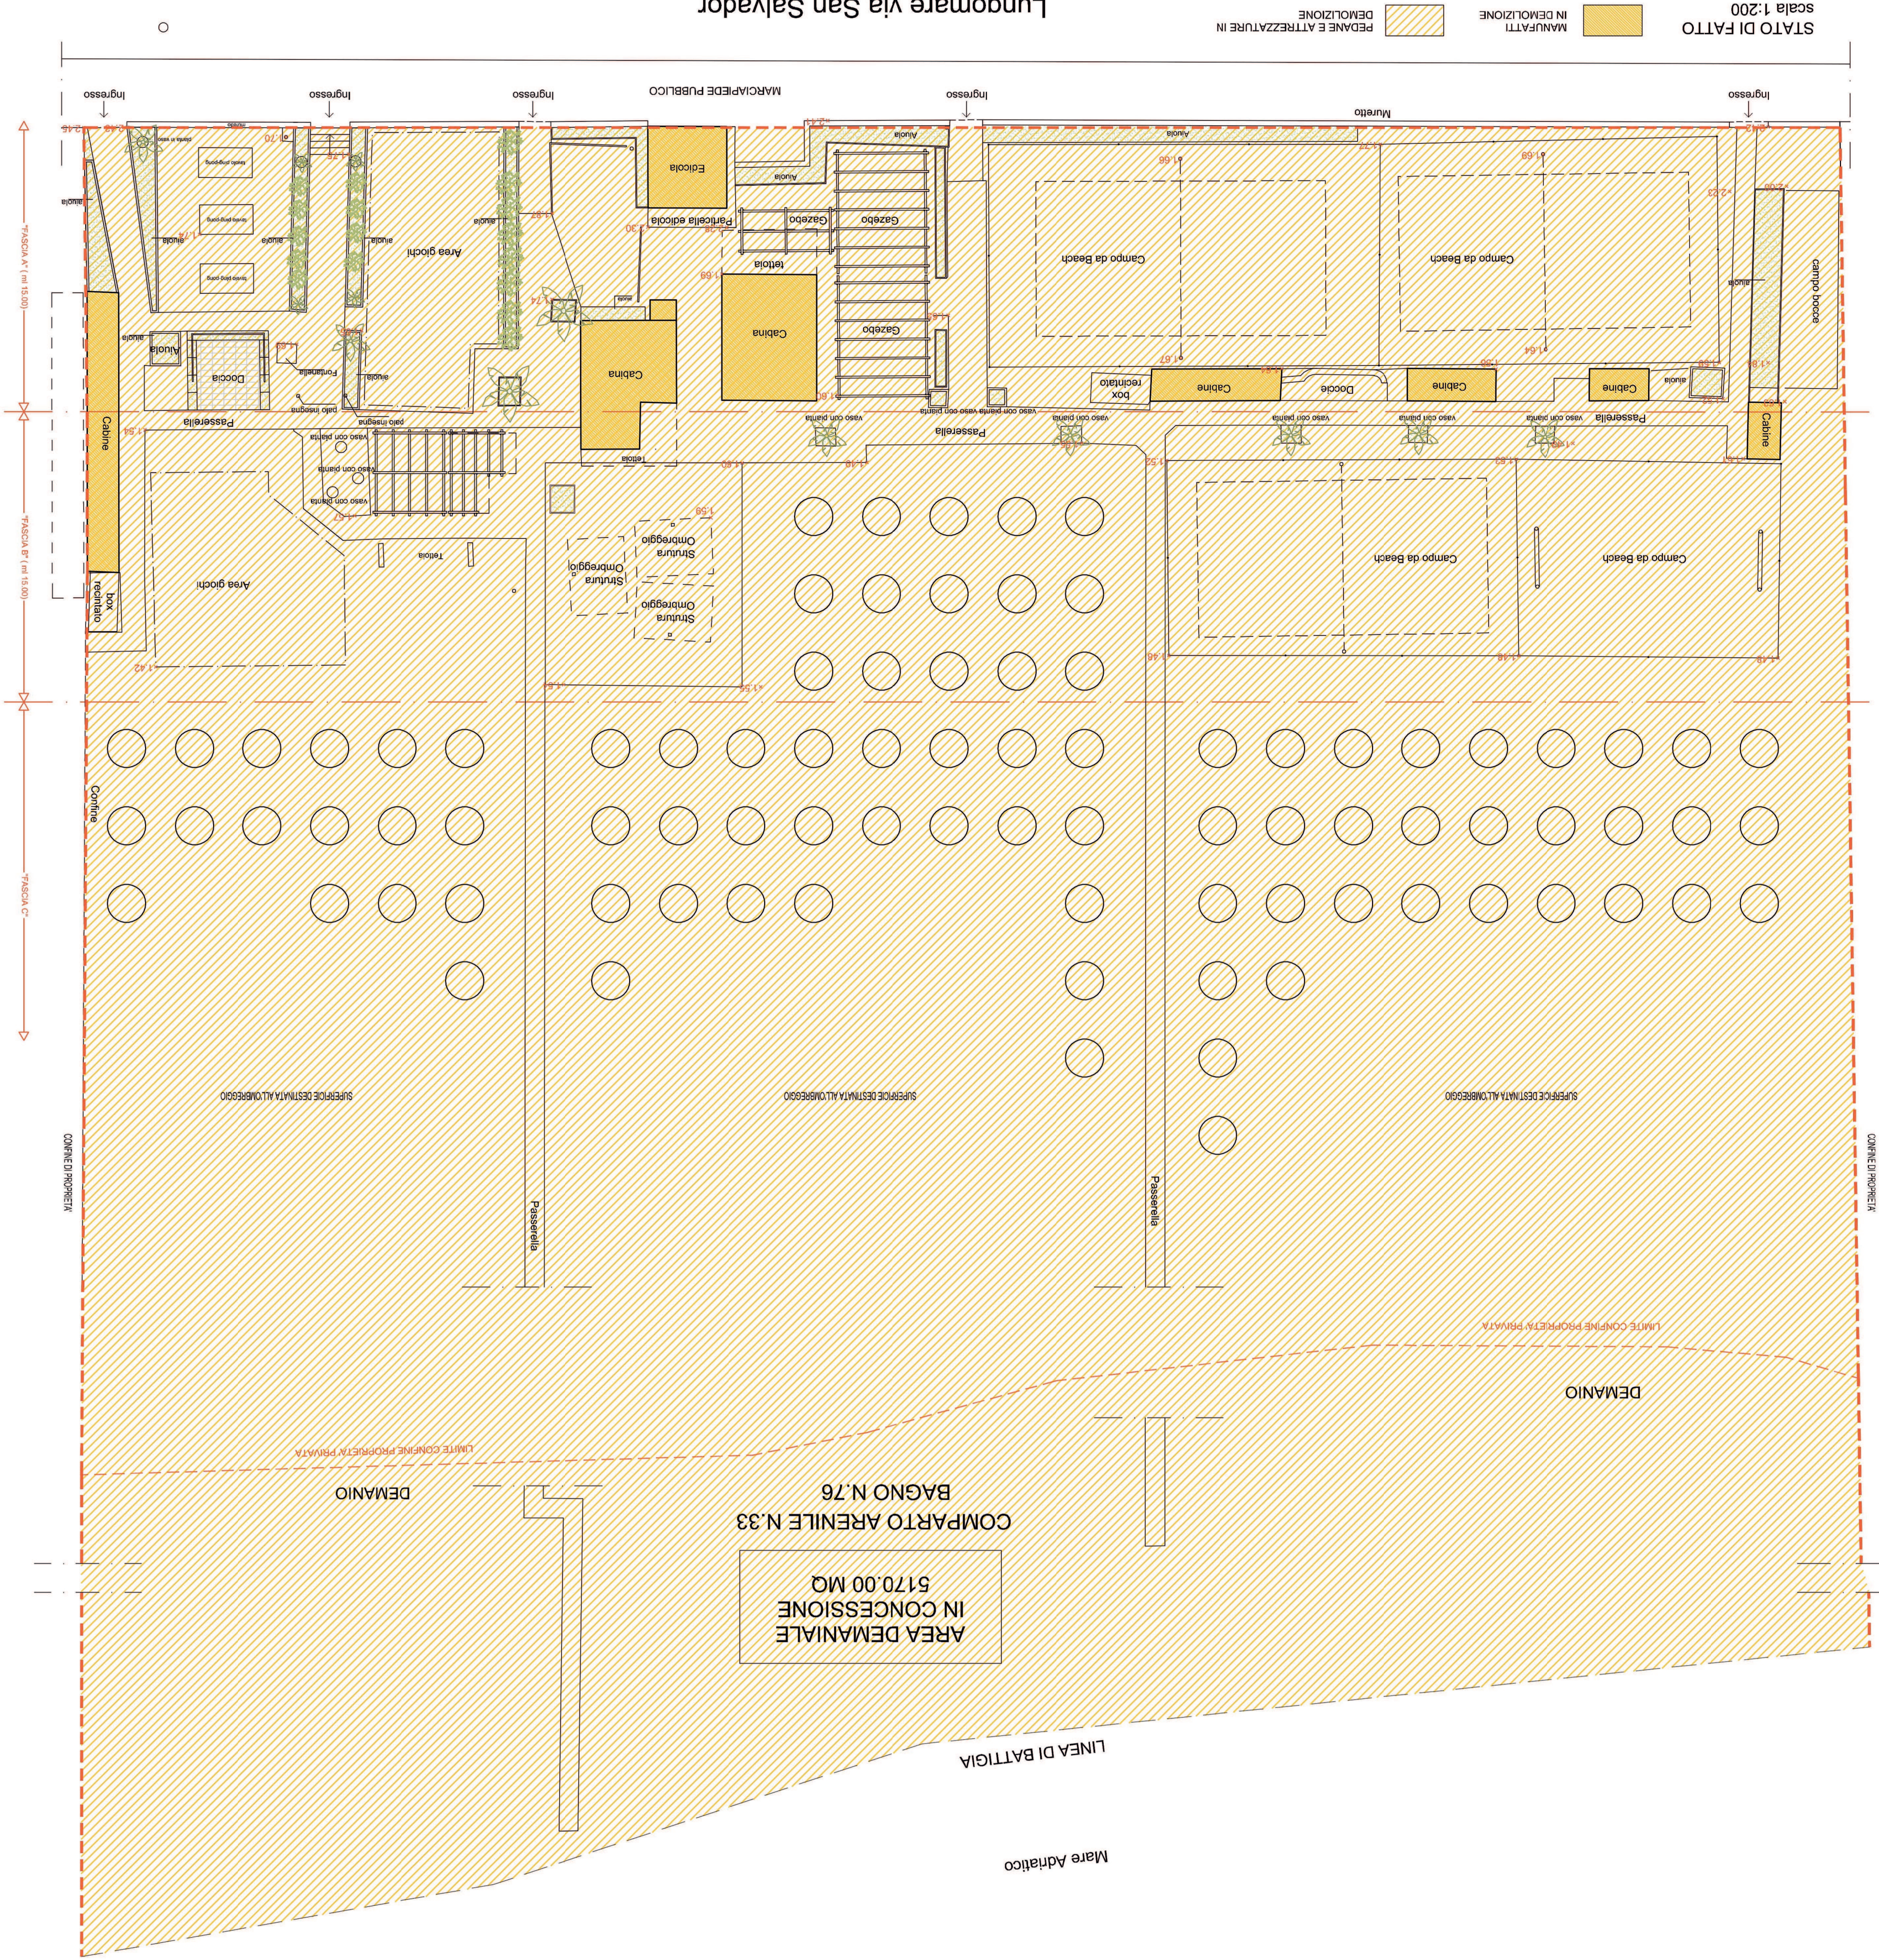

Mare Adriatico

LINEA DI BATTIGIA

AREA DEMANIALE
IN CONCESSIONE
5170.00 MQ

COMPARTO ARENILE N.33
BAGNO N.76

DEMANIO

DEMANIO

SUPERFICIE DESTINATA ALL'OMBREGGIO

SUPERFICIE DESTINATA ALL'OMBREGGIO

SUPERFICIE DESTINATA ALL'OMBREGGIO

COMPARTO A

COMPARTO B

COMPARTO C

COMPARTO D