
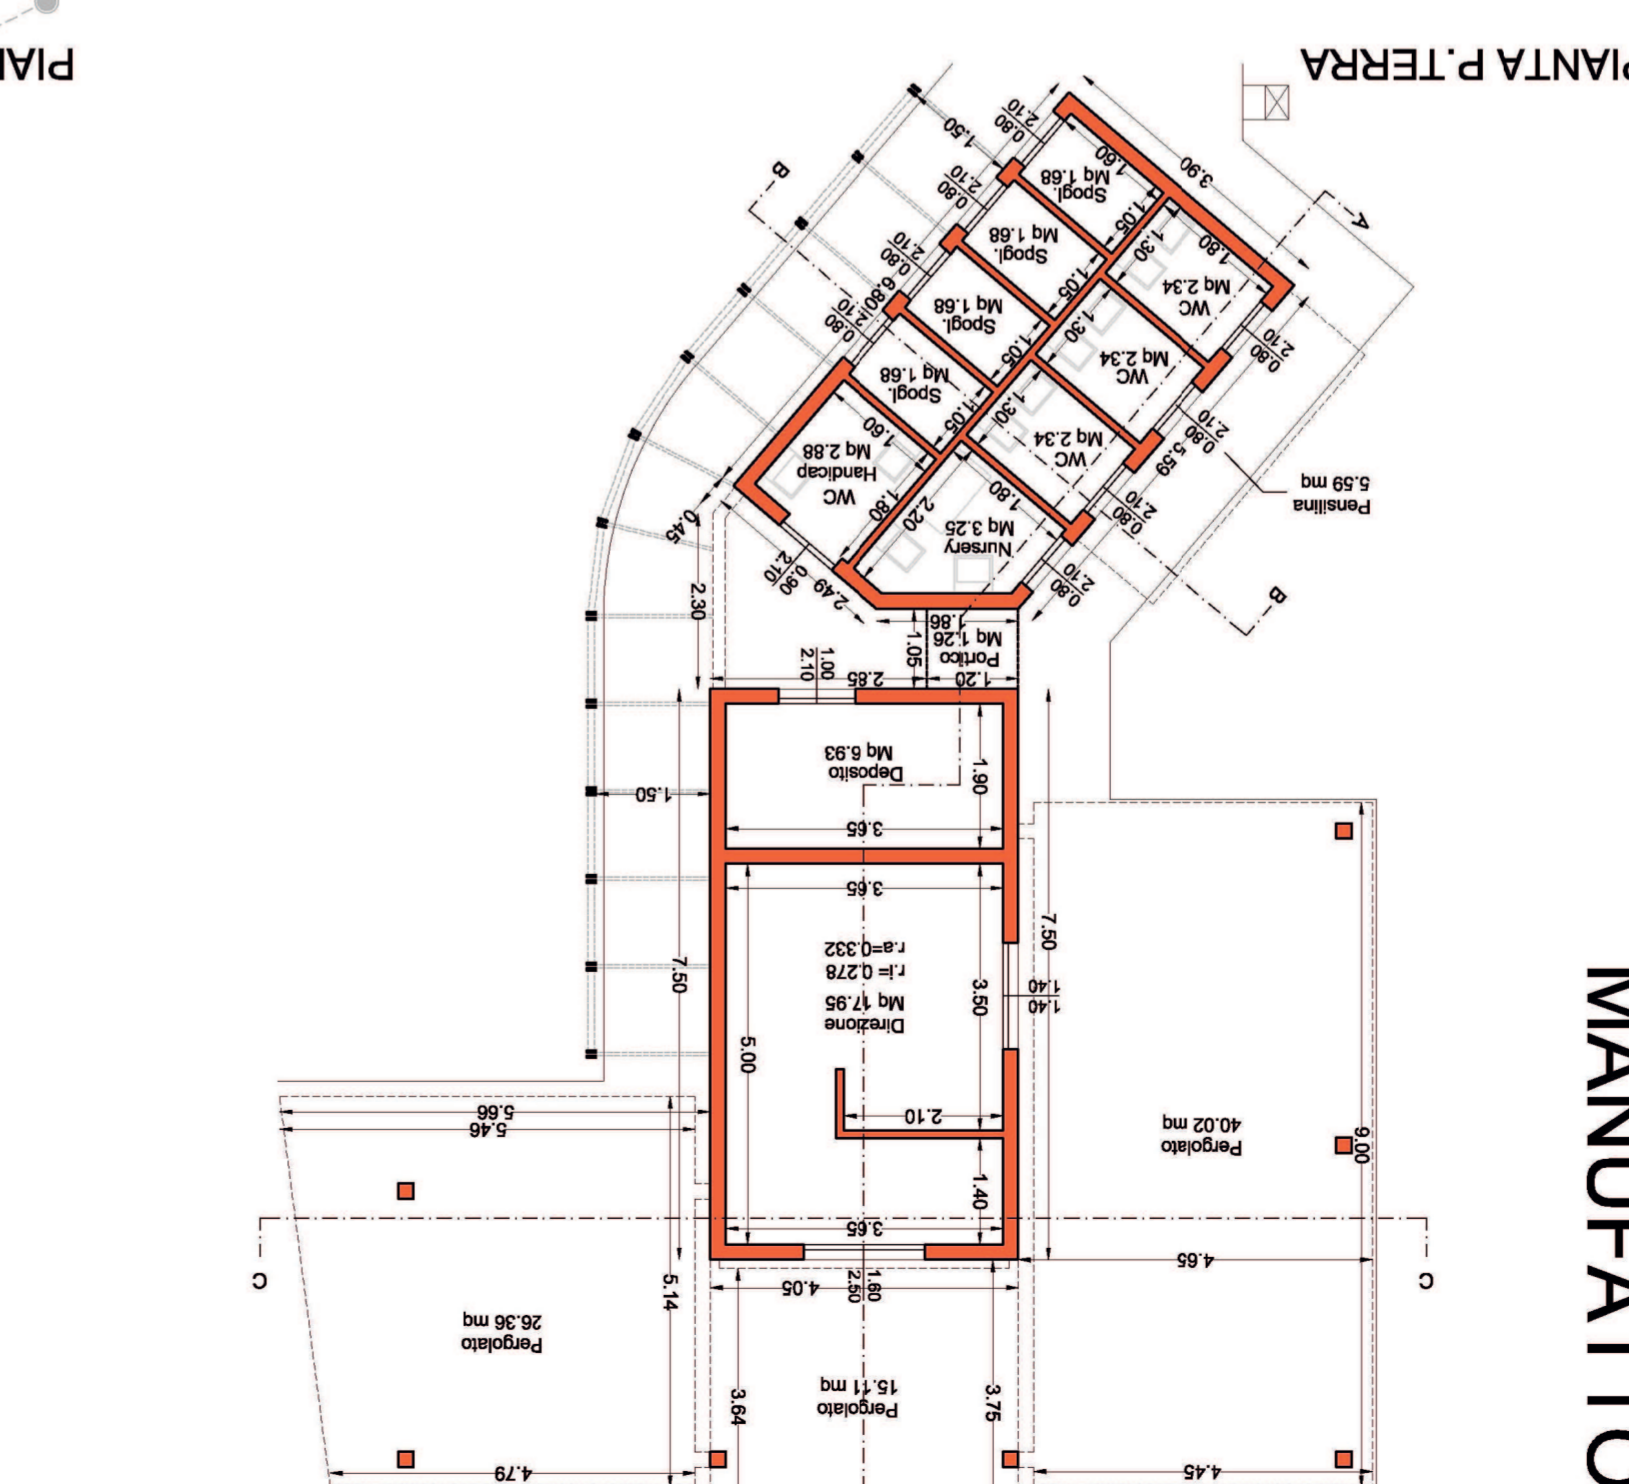
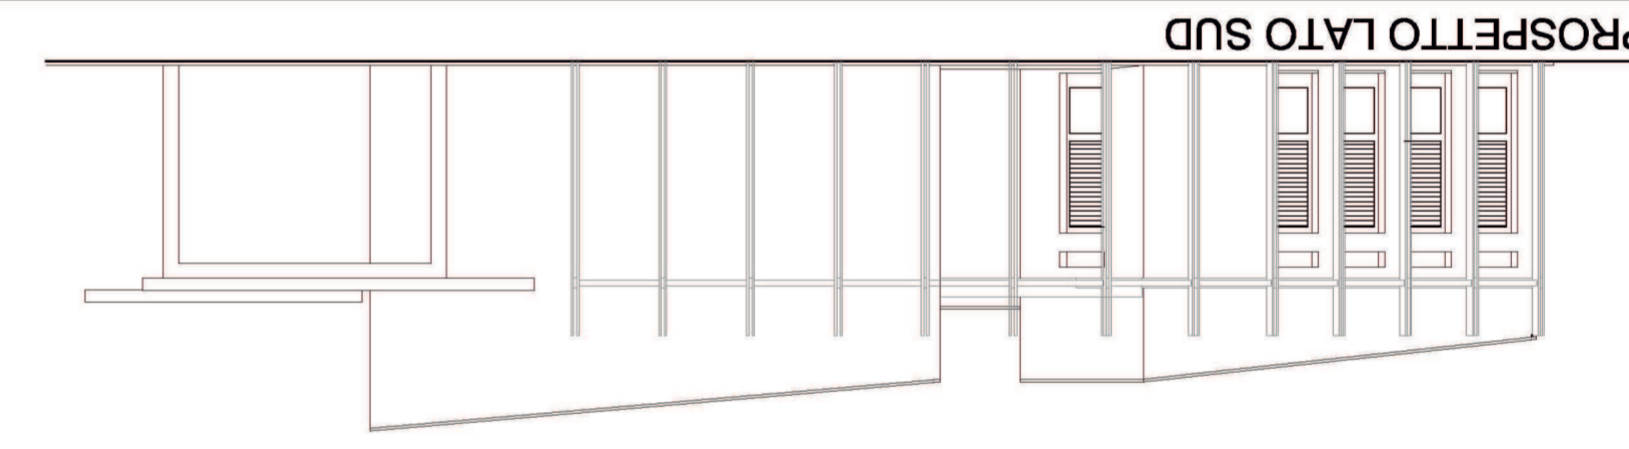
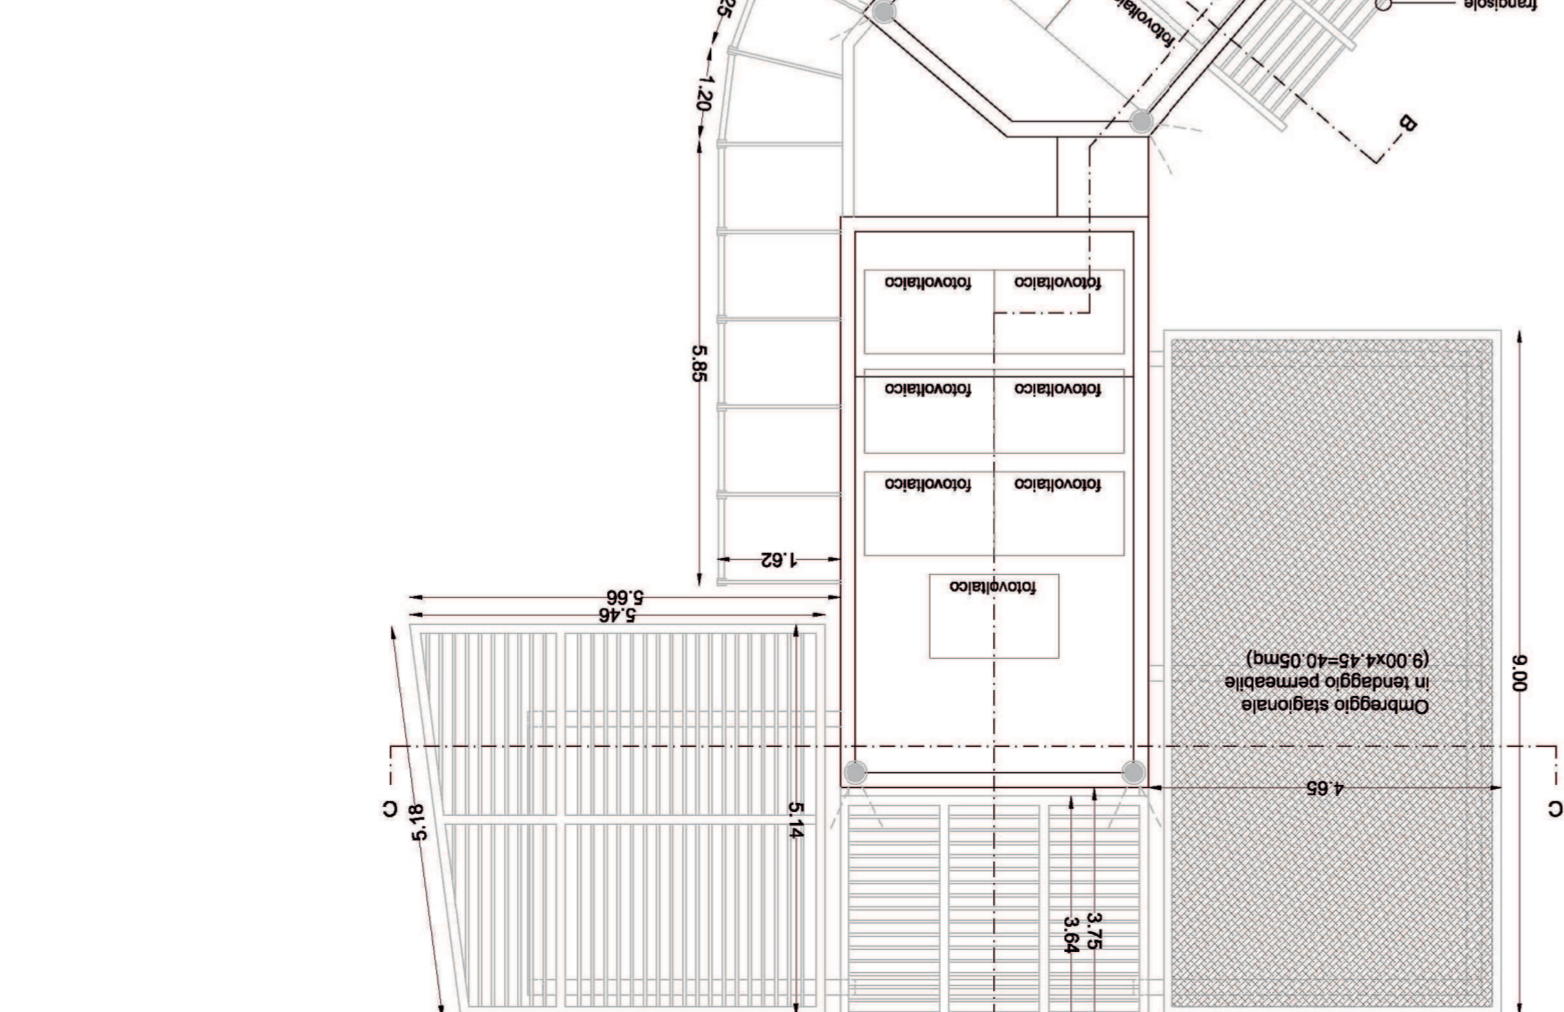
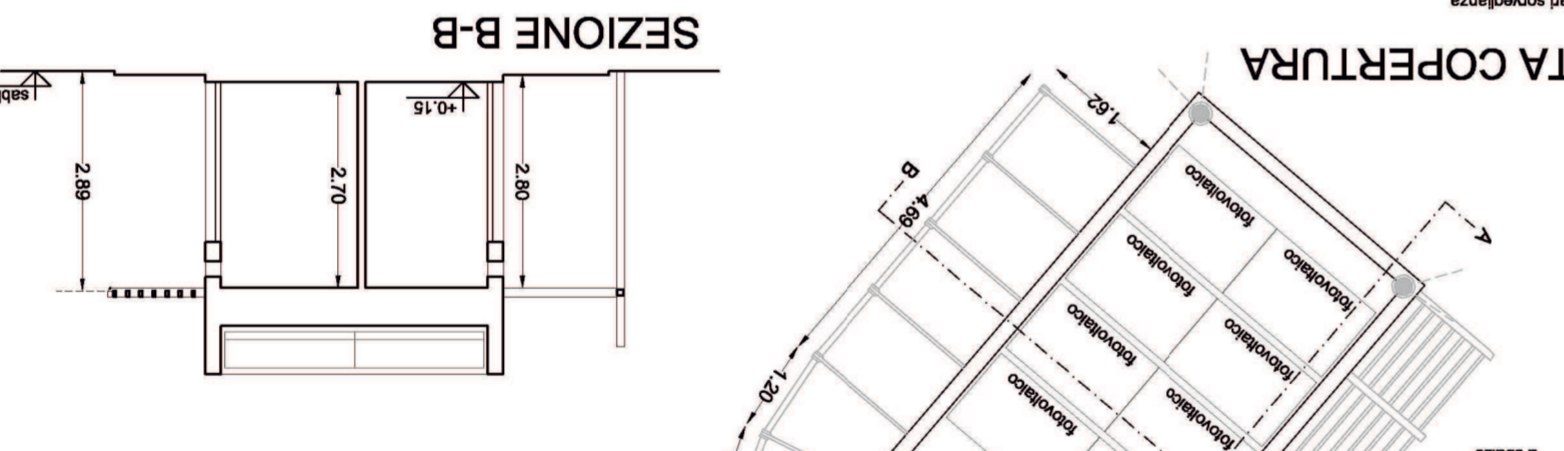
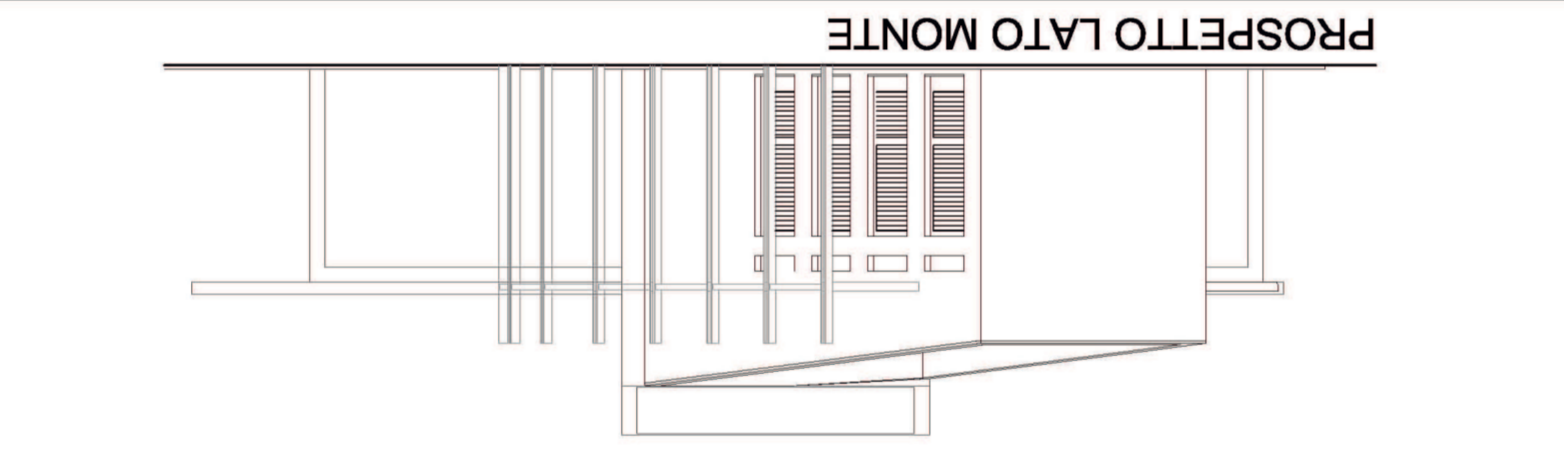
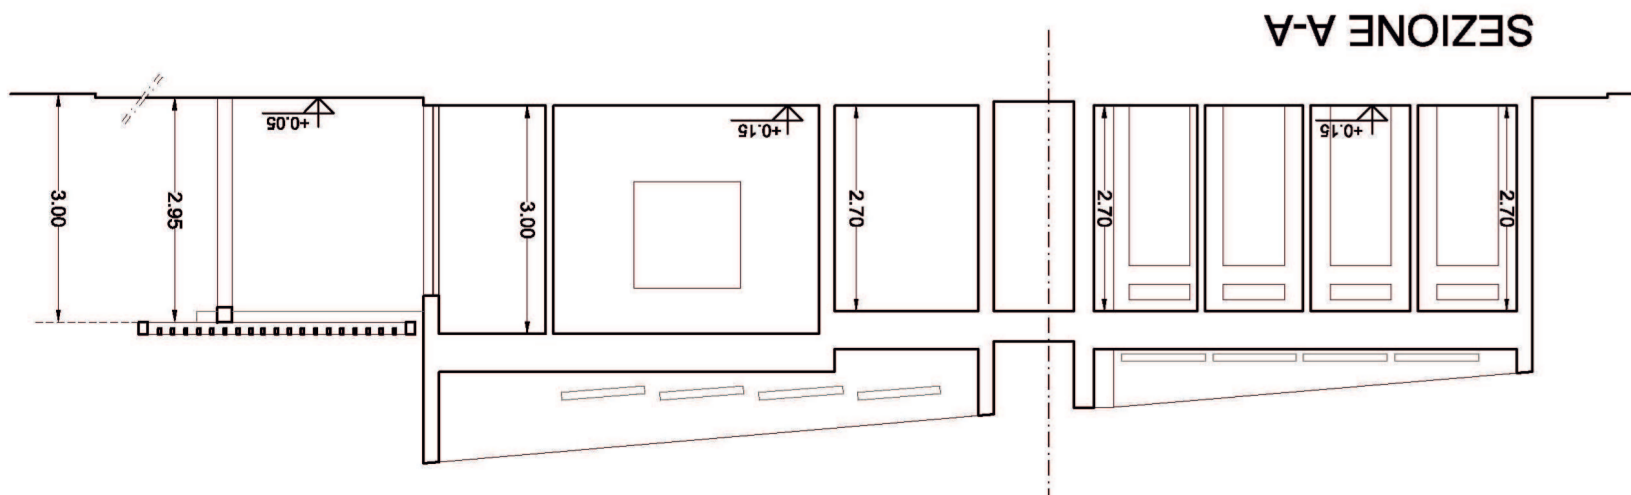
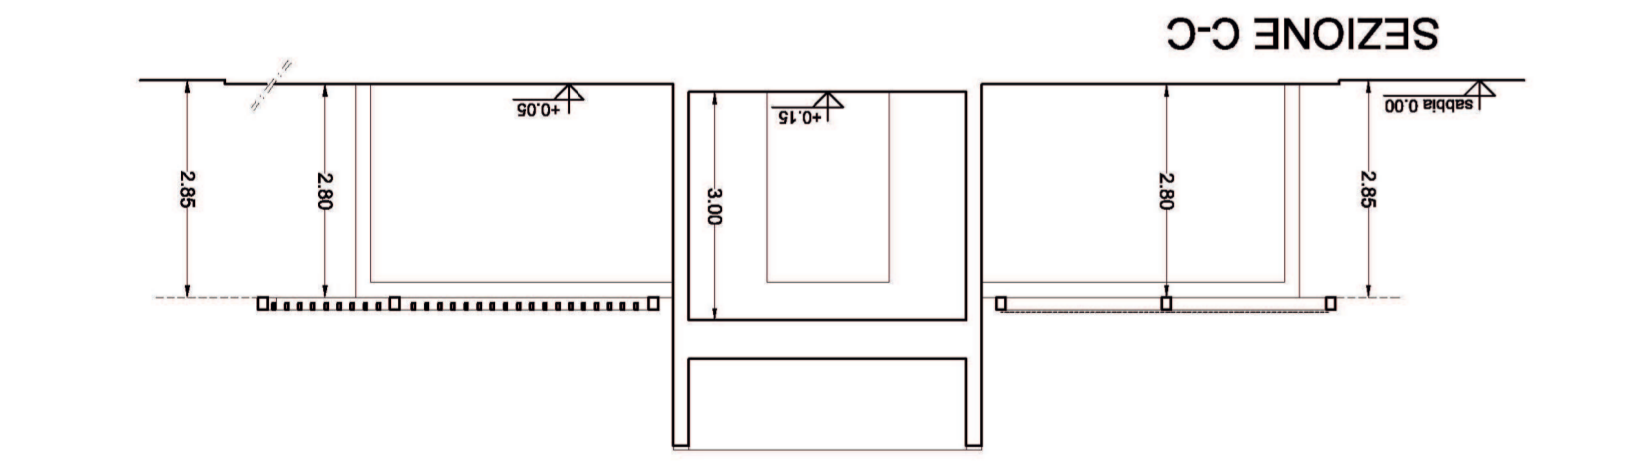
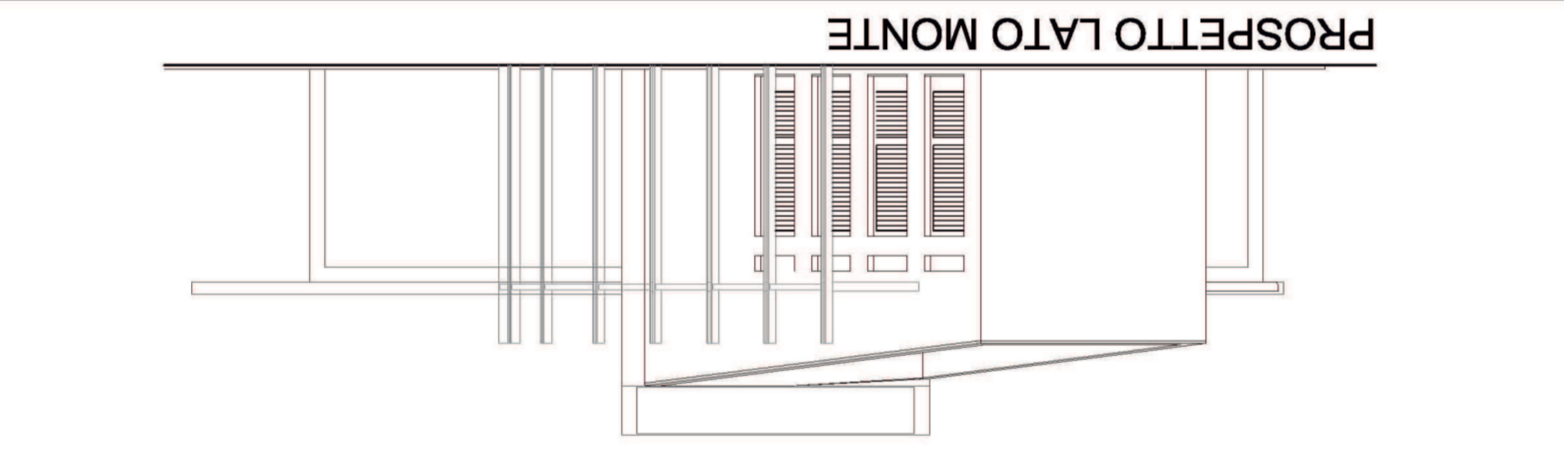
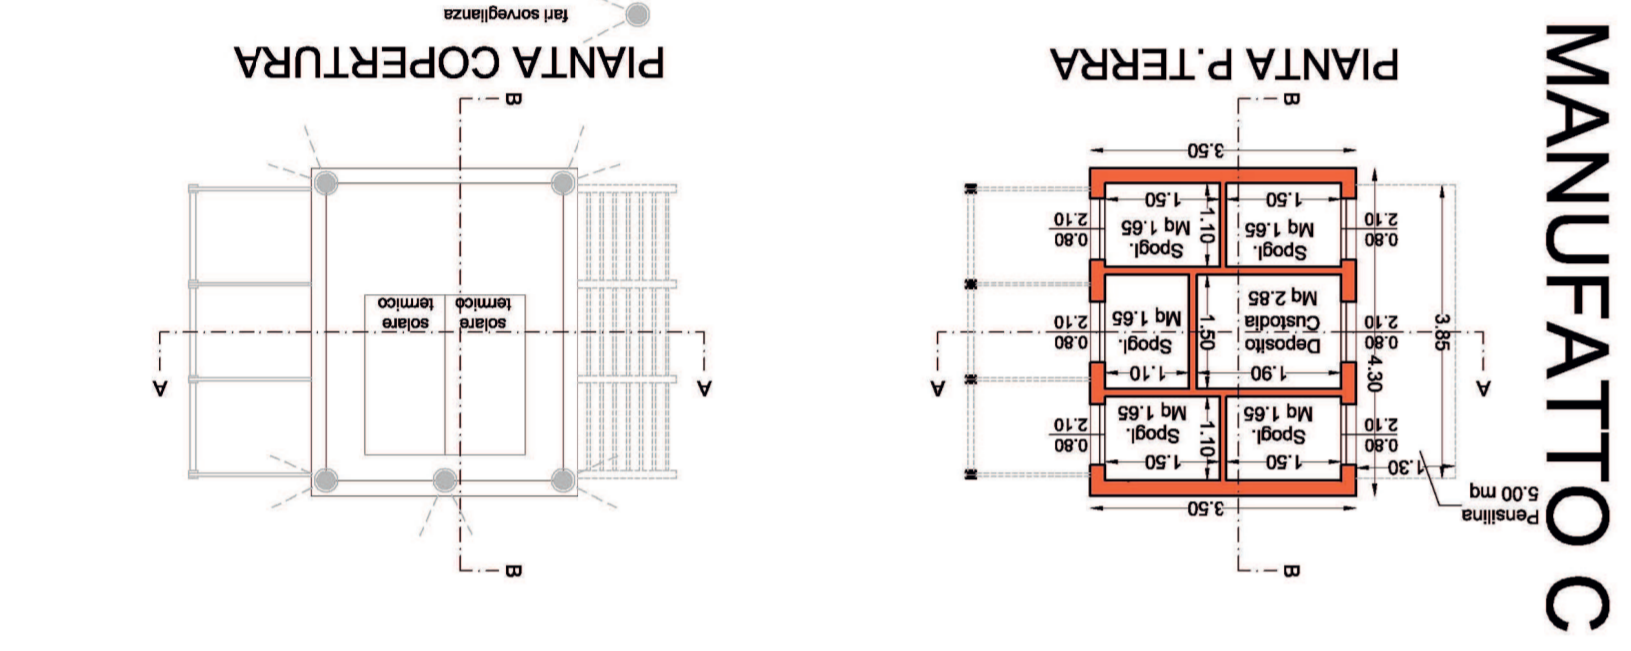
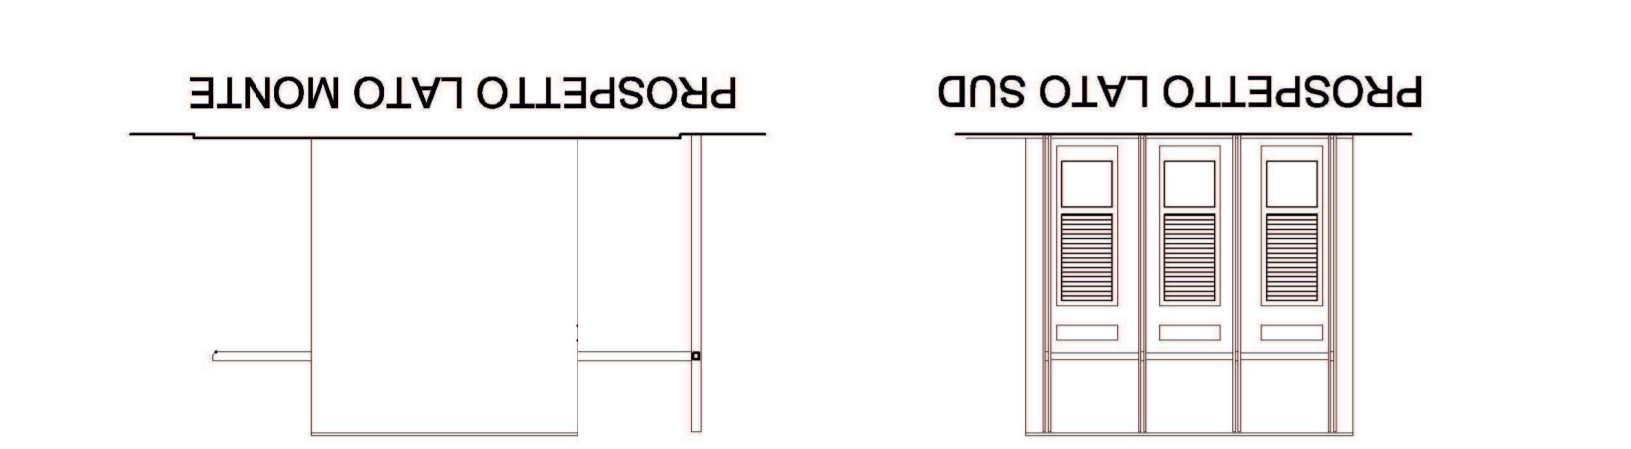
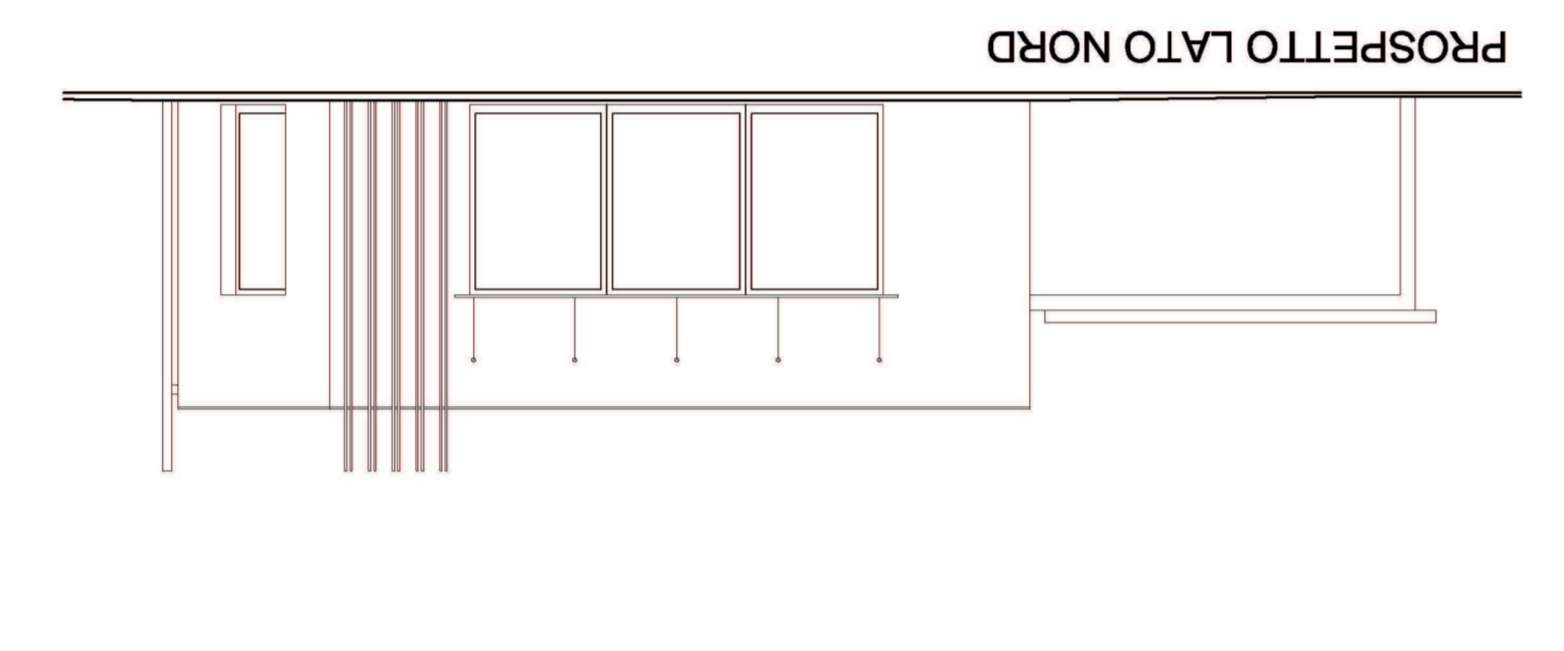
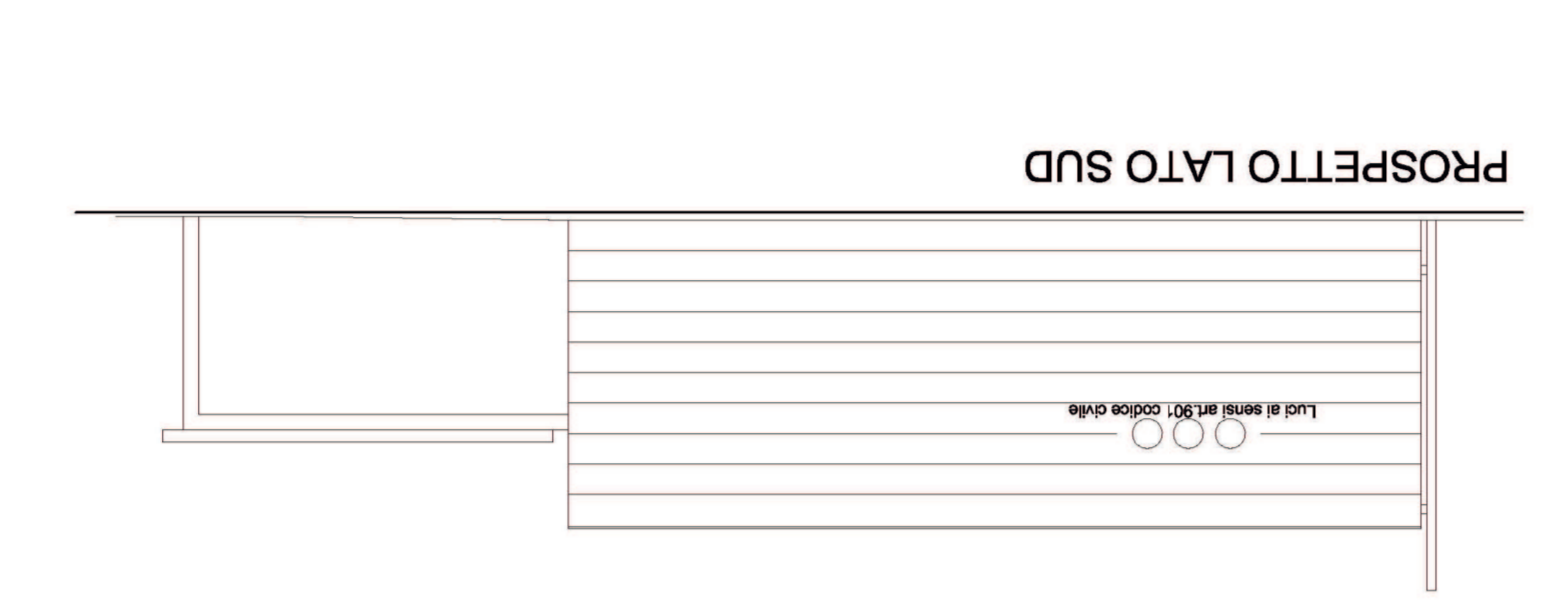
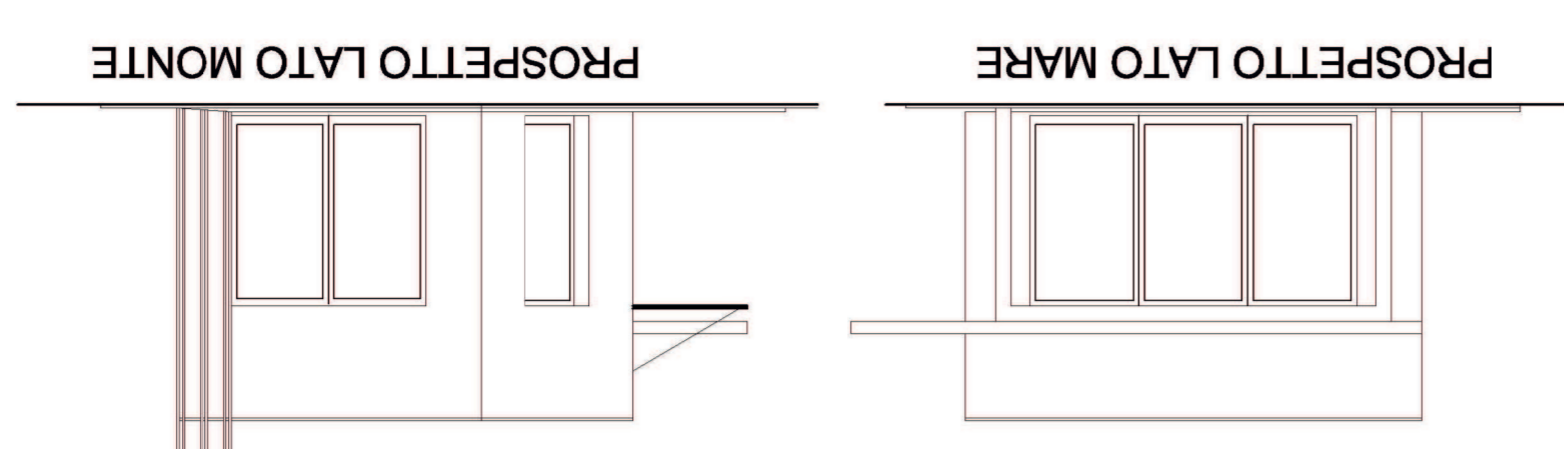
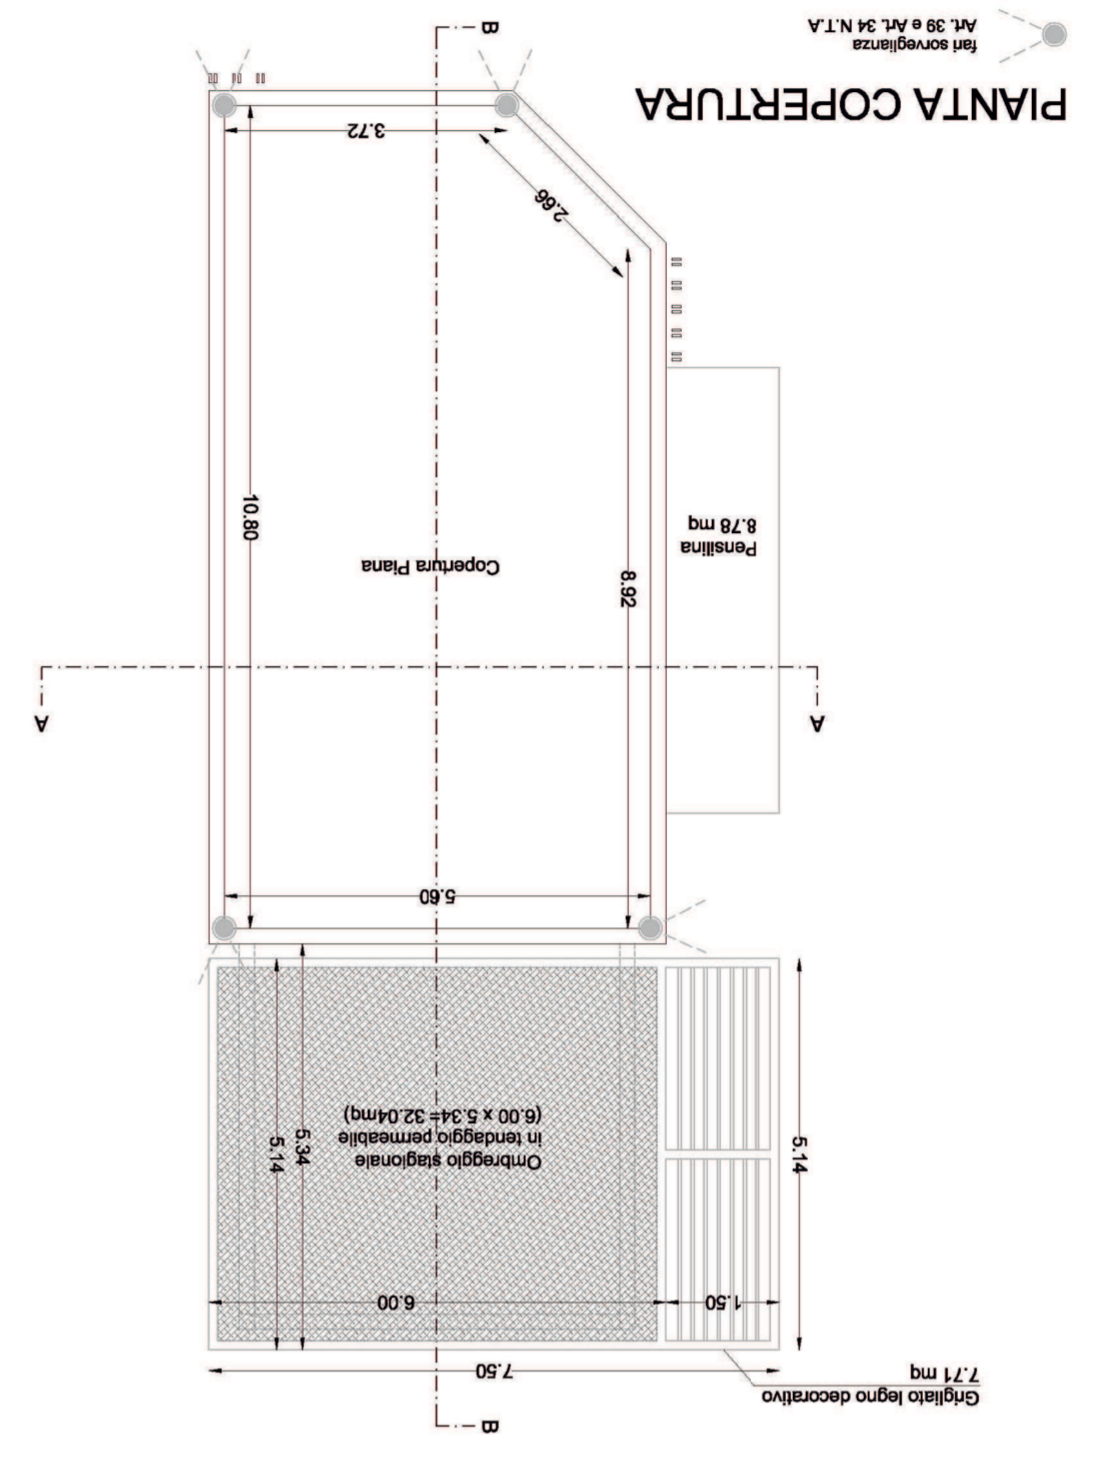
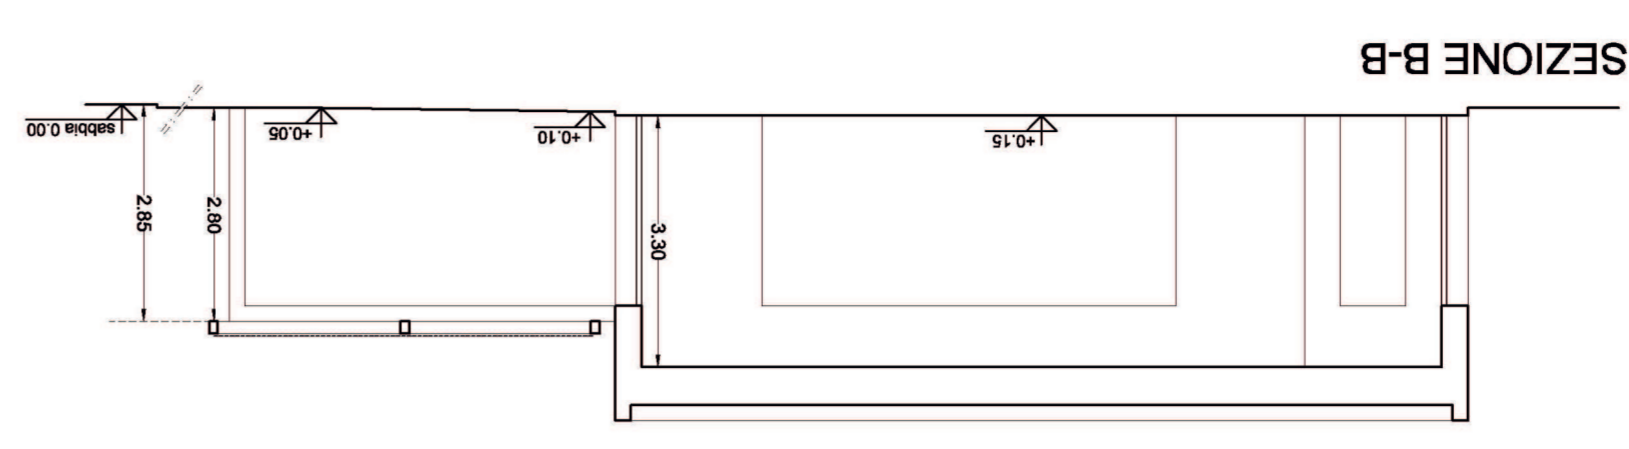


MANUFATTO B

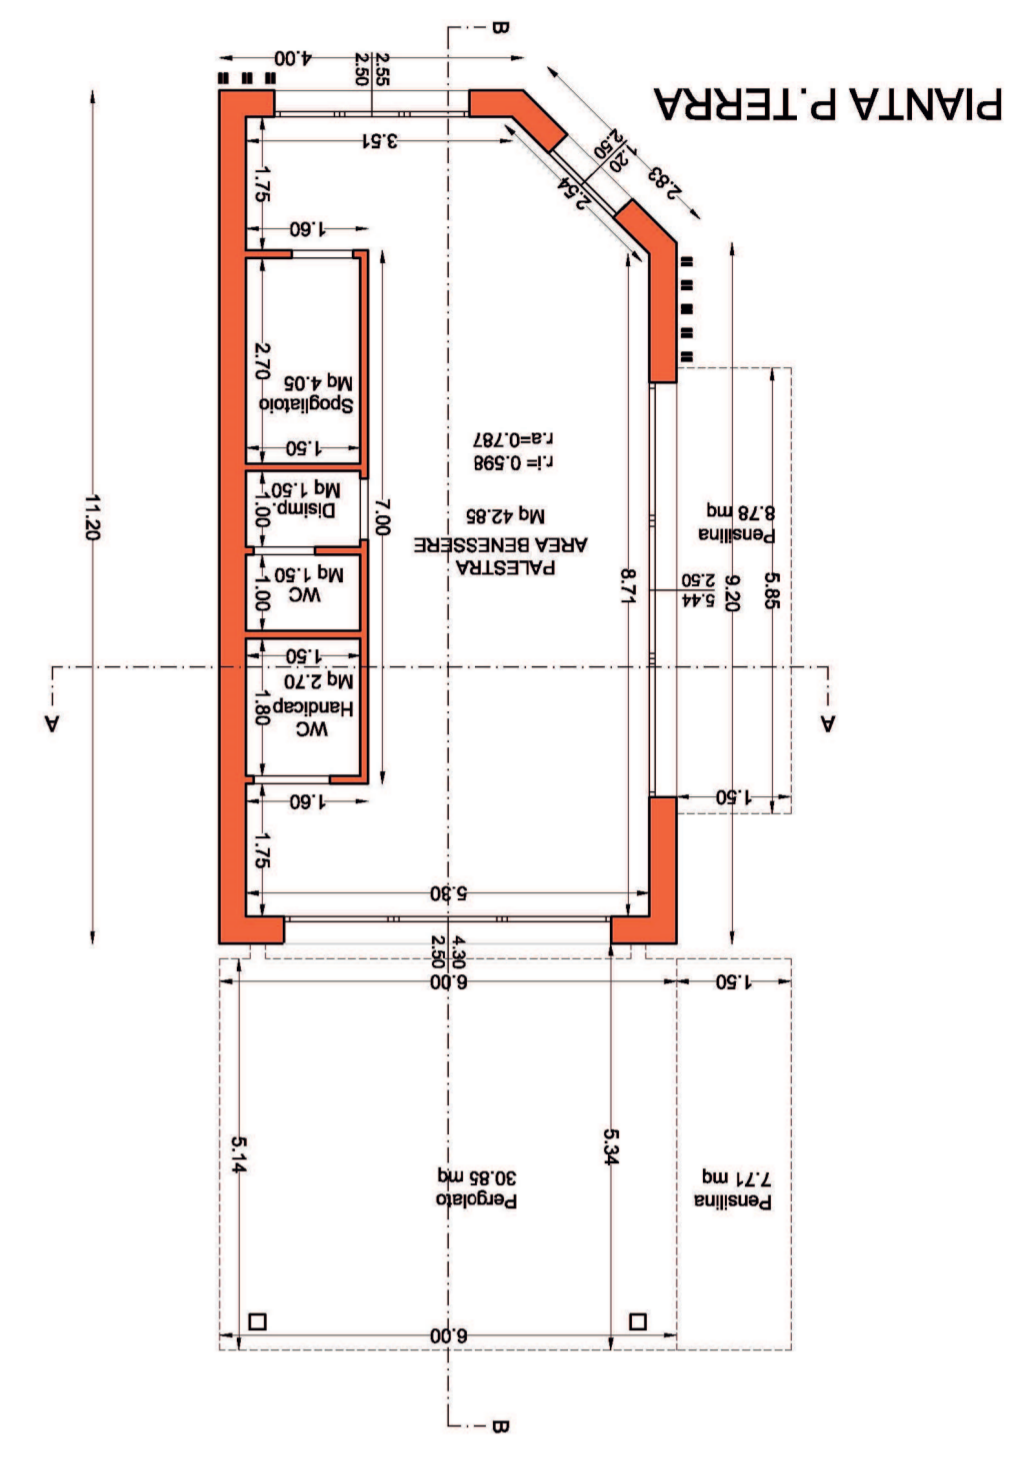

MANUFATTO A

OGGETTO: Richiesta di Permesso di Costruire per Ricostruzione e Riquadratura dello Stabilimento Balneare n. 76 di Rimini Nord	COMUNE: Rimini
TAVOLA NR: 03/04	DATA: LUGLIO 2020
TAVOLA OGGETTO: Progetto Manufatti	SCALA: 1:100
