

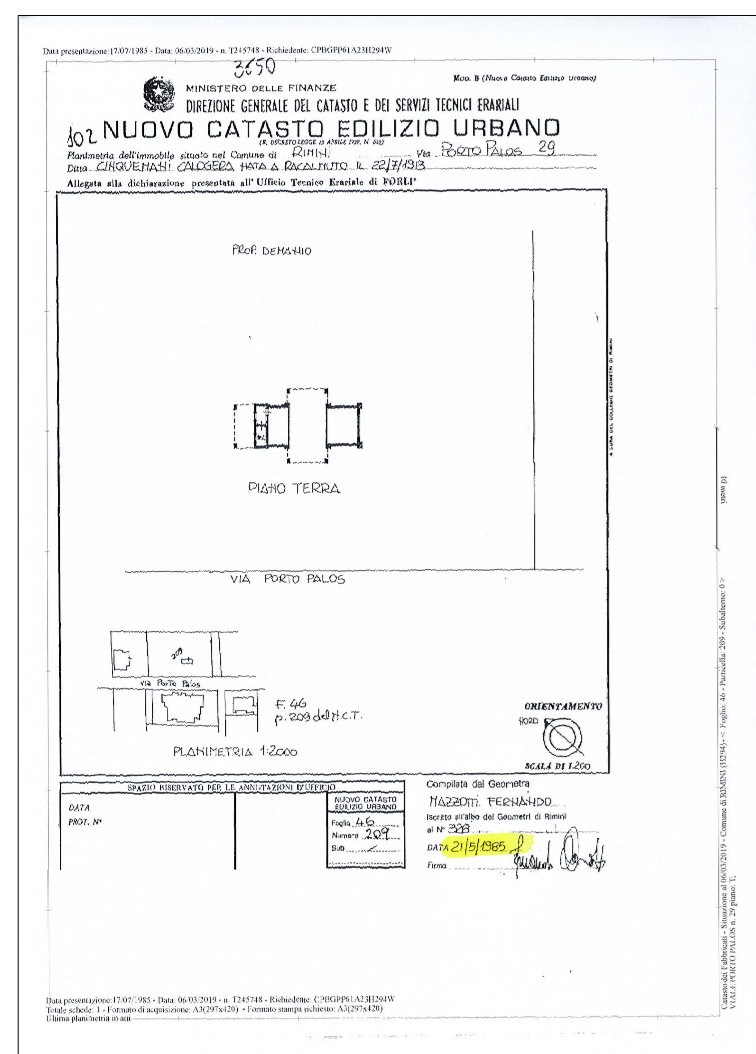


<b>OGGETTO</b>				
ELABORATO GRAFICO ALLEGATO ALLA RICHIESTA DI PERMESSO DI COSTRUIRE SOTTOFORMA DI PROGETTO PILOTA - ART. 46 DEL PIANO DELL'ARENILE AVENTE PER OGGETTO LA RISTRUTTURAZIONE E RINNOVAMENTO, PREVIA DEMOLIZIONE, DELLE STRUTTURE ESISTENTI FACENTI PARTE DELLO STABILIMENTO BALNEARE "SPIAGGIA N.43 E DEL LOCALE "BAR RISTORANTE MOZLI", AI SENSI DELLA LEGGE REGIONALE N.15 / 2013 E DEL PIANO DELL'ARENILE 2005 VARIANTE 2010 APPROVATA CON DELIBERA DI C.C. N.9 DEL 27/01/2011				
SCHEDA N.16 - MACROZONA N.2 VISERBELLA - PARTE DELLO STABILIMENTO N. 15				
<b>CONCESSIONARIO SPIAGGIA</b>		ROSSI MAURIZIO		
<b>CONCESSIONARIO BAR</b>		ROSSI MAURIZIO		
<b>PROPRIETARIO BAR</b>		RAFFI FRANCO		
<b>UBICAZIONE INTERVENTO</b>				
VIA PORTO PALOS ZONA SPIAGGIA BAGNO N. 43 E "BAR MOZLI" MACROZONA N.2 VISERBELLA "COMPARTO N.15"				
<b>IDENTIFICAZIONE CATASTALE</b>				
FOGLIO 46 - MAPPALE 209 BAR MOZLI FOGLIO 46 - MAPPALI 1922 - 1924 - 1925 - 1926 - 1929 - 1930 CABINE SPIAGGIA				
<b>Tavola:</b>	<b>PLANIMETRIA GENERALE DELLO STATO RILEVATO</b>	<b>Scala:</b>	<b>Data:</b>	<b>Rif. Int.:</b>
2		1:200	PRIMA PRESENTAZIONE 24/06/2019 INTEGRAZIONE 08/08/2019	

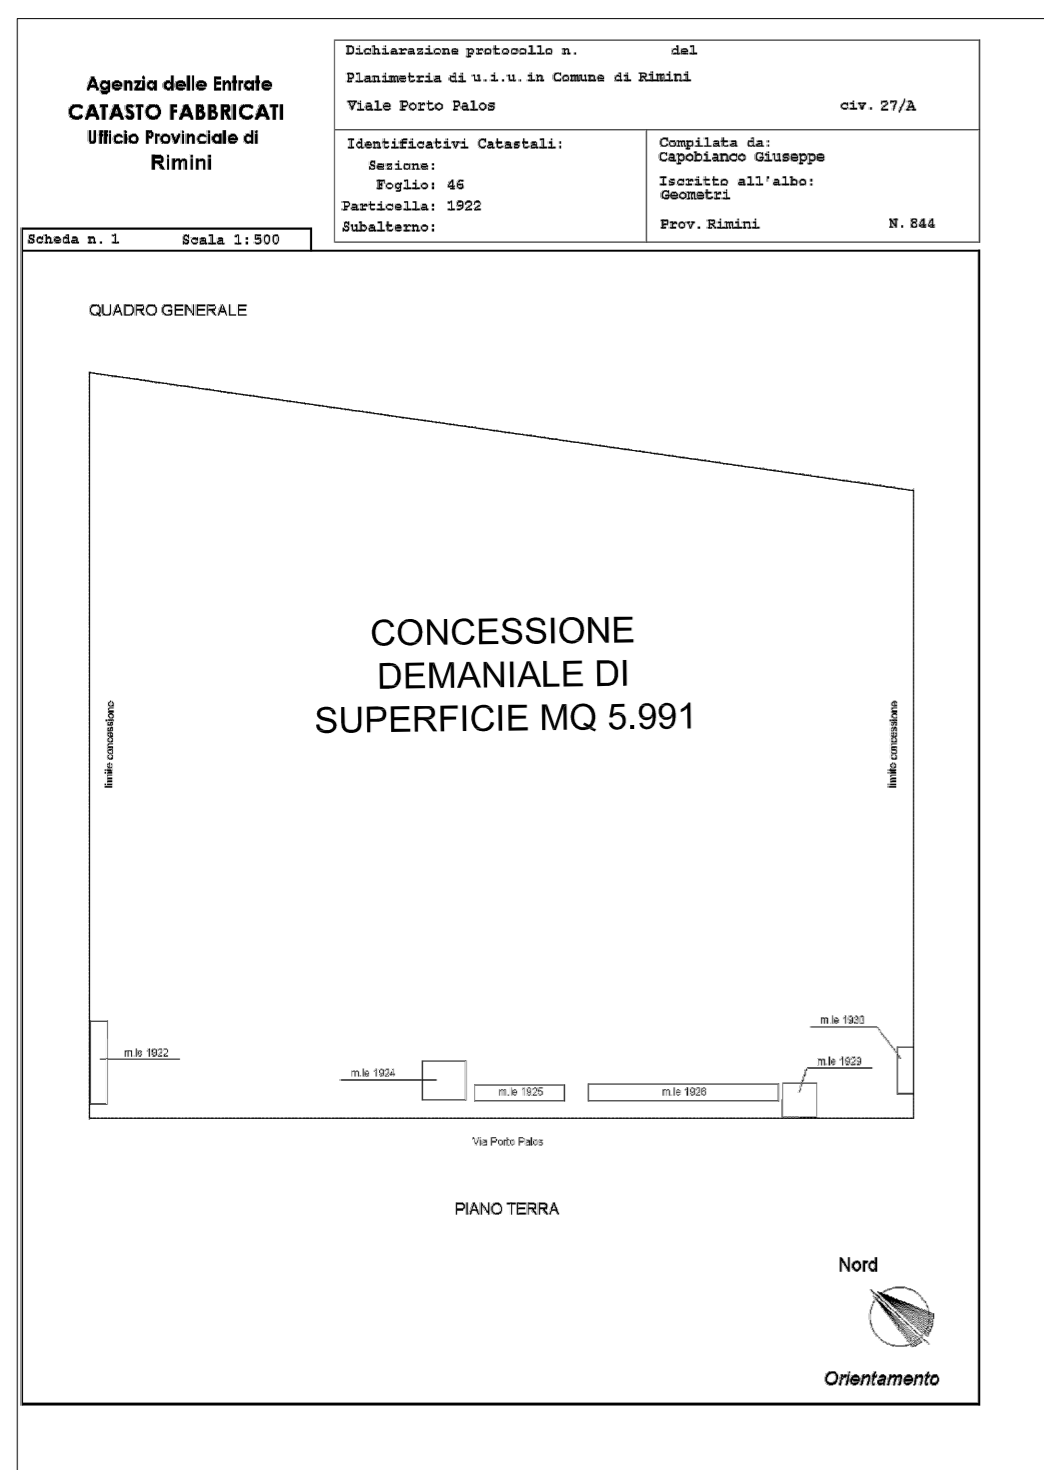

[www.lombardinianpartners.it](http://www.lombardinianpartners.it)

LOMBARDINI & PARTNERS - Via C. Battisti, 35 - 47822 Santarcangelo di R. - RN  
Tel. 0541 1601054 - info@lombardinianpartners.it

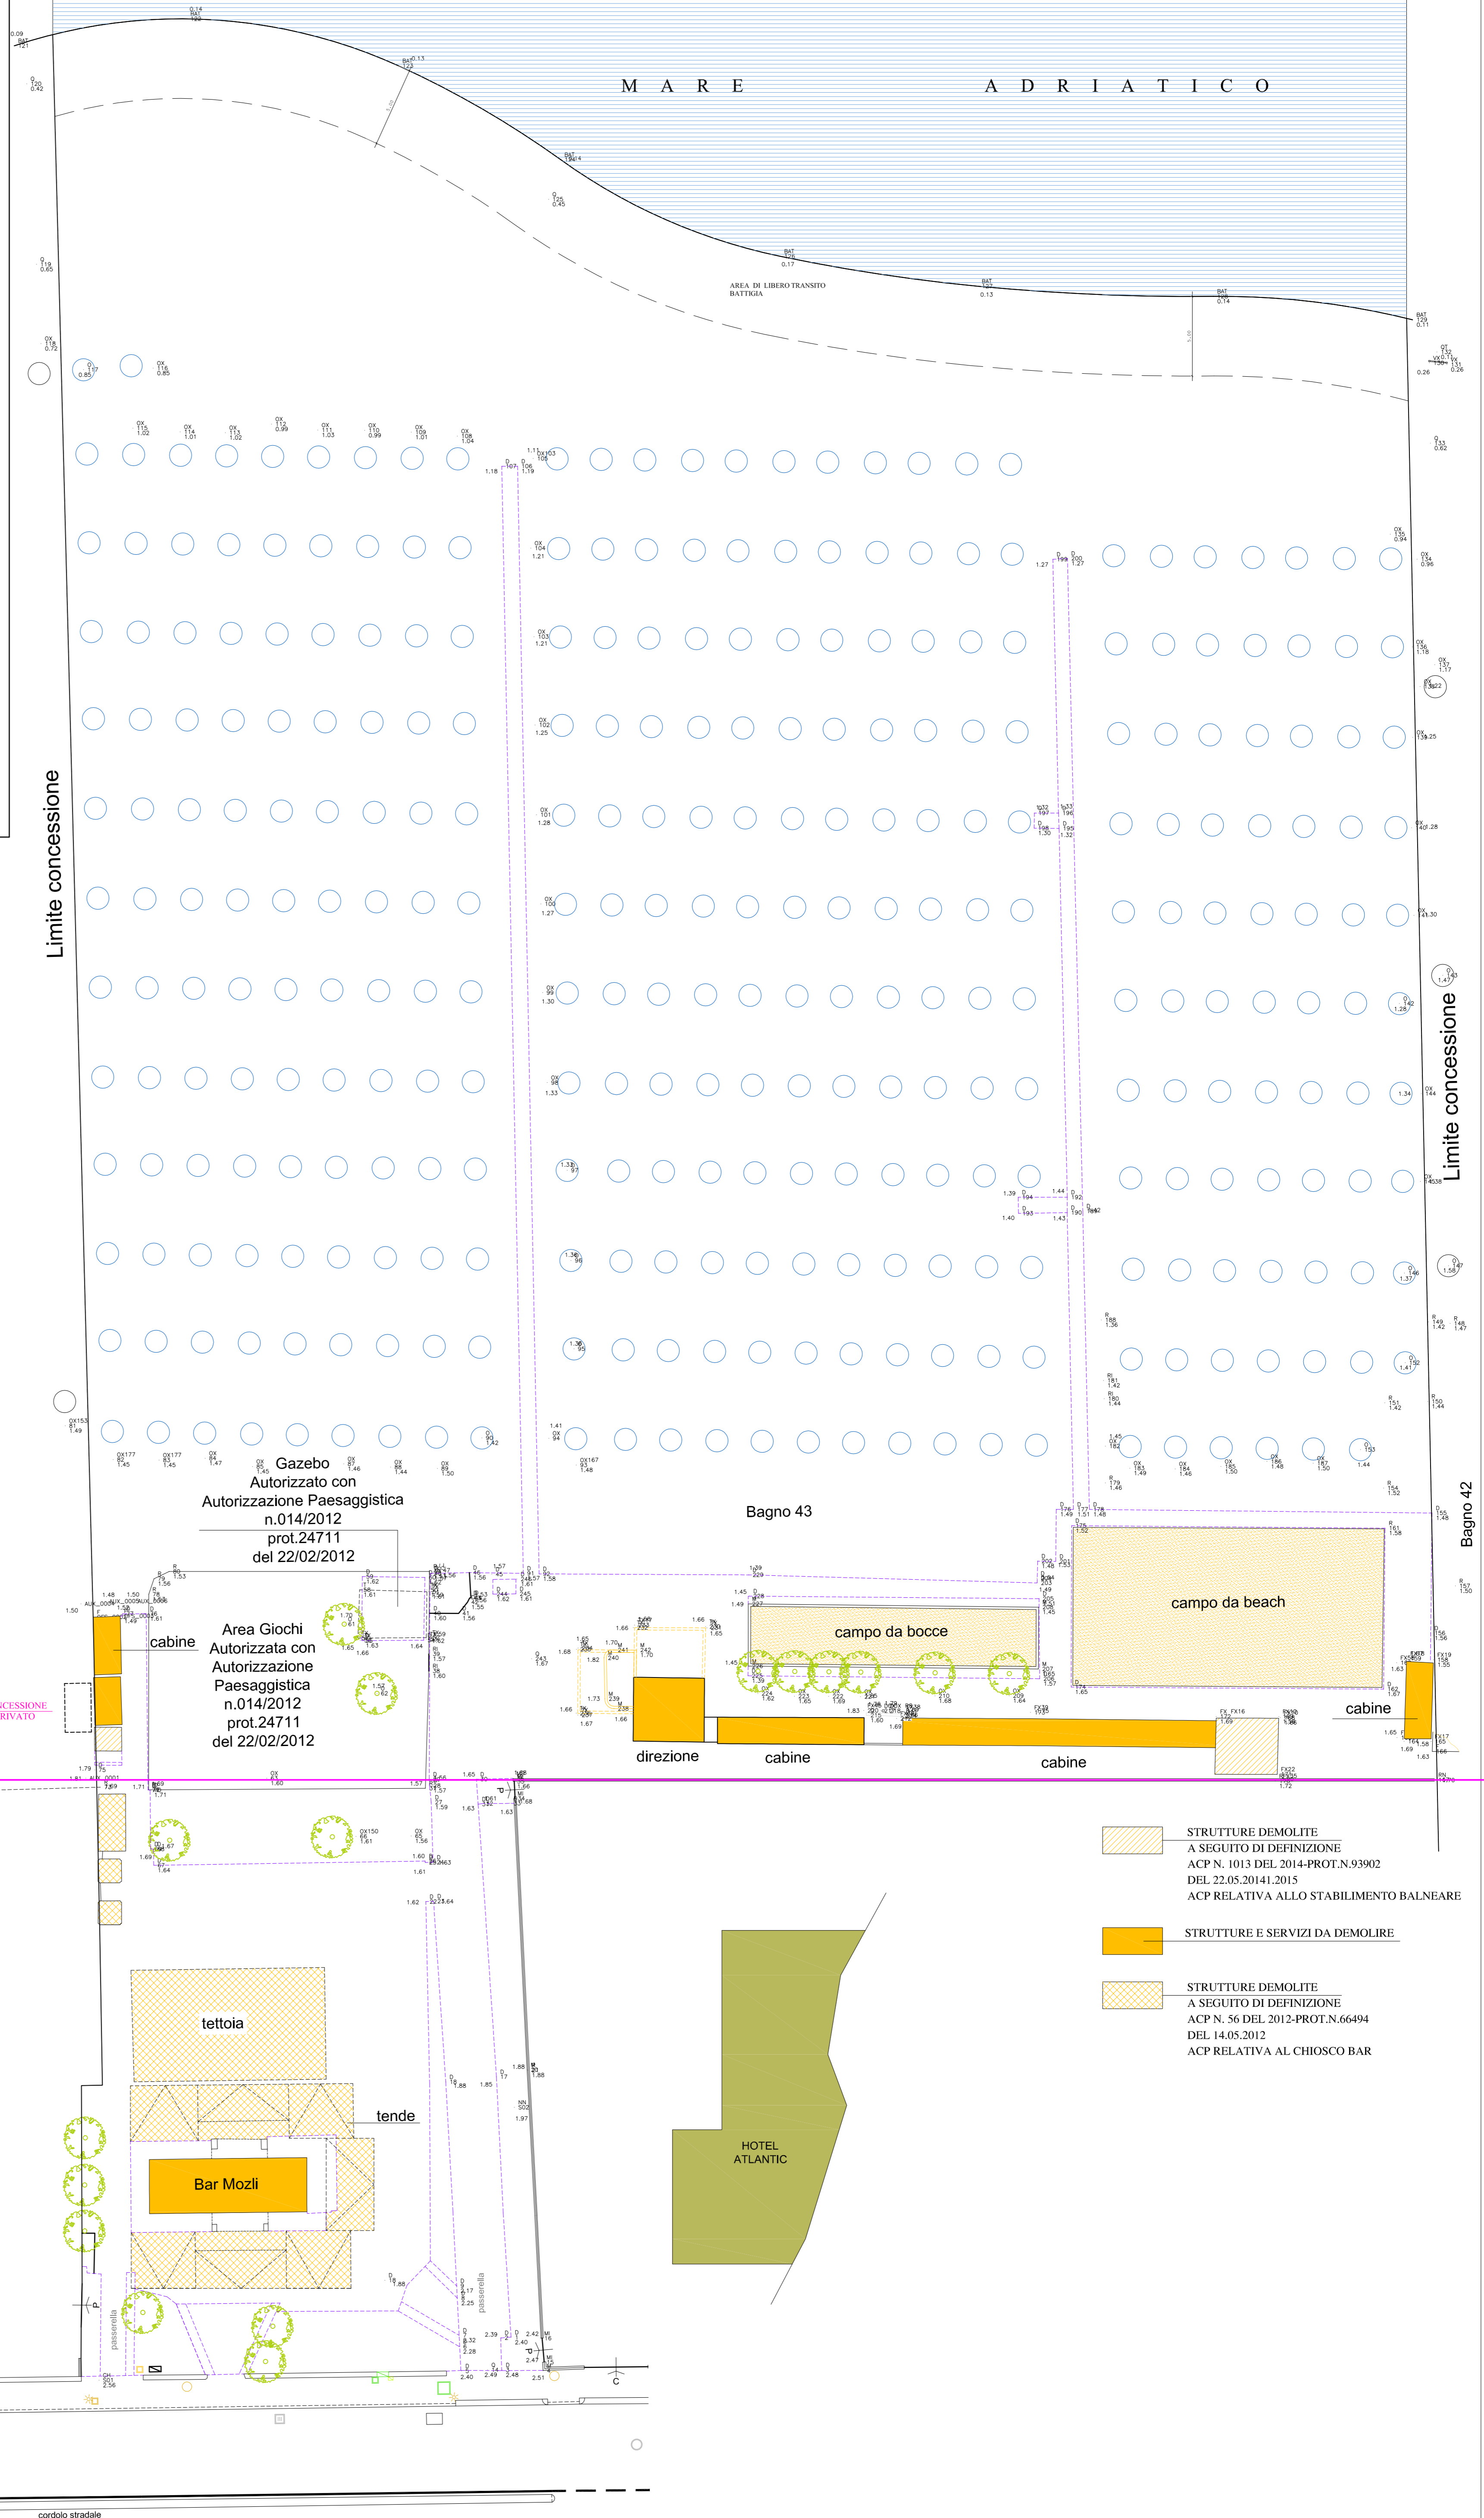

- STRUTTURE DEMOLITE  
A SEGUITO DI DEFINIZIONE  
ACP N. 1013 DEL 2014-PROT.N.93902  
DEL 22.05.2014 I.2015  
ACP RELATIVA ALLO STABILIMENTO BALNEARE
- STRUTTURE E SERVIZI DA DEMOLIRE
- STRUTTURE DEMOLITE  
A SEGUITO DI DEFINIZIONE  
ACP N. 56 DEL 2012-PROT.N.66494  
DEL 14.05.2012  
ACP RELATIVA AL CHIOSCO BAR