

Planimetria 1:200

Legenda

UTENZE	
☒	Pozzetto non classificato
⊗	Pozzetto non classificato
⊗	Pozzetto fognatura
⊗	Caditoio
⊗	Bocca di lupo

ENEL	
☒	Pozzetto Enel
☒	Centolino Enel
☒	Polo Enel
☒	Illuminazione Pubblica
☒	Torre faro
☒	Illuminazione Privata

TELECOM	
☒	Pozzetto Telecom
☒	Polo Telecom
☒	Centolino Telecom
☒	Pozzetto Fibra-ottica
☒	Linea interrata Fibra-ottica

ACQUEDOTTO	
☒	Pozzetto acquedotto
☒	Saracinesca
☒	Contorno acquedotto
☒	Idrante
☒	Vertice acquedotto

GAS	
☒	Pozzetto gas
☒	Centolino gas
☒	Sifone gas
☒	Sifone gas/retroino
☒	Albero generico
☒	Quercia - quercuolo
☒	Pino maritimo
☒	Ulivo

ESSENZE	
☒	Palma
☒	Albero da frutto
☒	Cespugli
☒	Arbusti
☒	Stiepe

FABBRICATI	
☒	Fabbricato preciso
☒	Fabbricato dedicato da fotografamento
☒	Propr. privata pavim.
☒	Marciopiedi
☒	Aiute verdi
☒	Aiute c.l.s.

PAVIMENTAZIONI	
☒	Accesso curvato
☒	Accesso pedonale

ACCESSI	
☒	Accesso curvato
☒	Accesso pedonale

SEGNALLETICA STRADALE	
☒	Polo di sostegno
☒	Cortelli stradali
☒	Segnaletica orizzontale
☒	Segnaletica orizzontale LOGES

RECINZIONI	
☒	Recinzione con muretto
☒	Recinzione preciso
☒	Recinzione e stiepe
☒	Recinzione
☒	Recinzione militare
☒	Fabbricato in muratura
☒	Fabbricato preciso
☒	Fabbricato dedicato da fotografamento

FOGNATURE	
☒	Pozzetto non classificato
☒	Pozzetto non classificato
☒	Pozzetto fognatura
☒	Caditoio
☒	Bocca di lupo

PUNTI FOTOGRAFOMETRICI	
☒	Punto GPS
☒	Caposola di riferimento
☒	Stazione celestematica
☒	Spig. fabb. (rit. altim.)
☒	Quota manufatti
☒	Quota soglia
☒	Ciglio strada - asfalto
☒	Guardrail
☒	Fossi

UTENZE	
☒	Pozzetto non classificato
⊗	Pozzetto non classificato
⊗	Pozzetto fognatura
⊗	Caditoio
⊗	Bocca di lupo

ENEL	
☒	Pozzetto Enel
☒	Centolino Enel
☒	Polo Enel
☒	Illuminazione Pubblica
☒	Torre faro
☒	Illuminazione Privata

TELECOM	
☒	Pozzetto Telecom
☒	Polo Telecom
☒	Centolino Telecom
☒	Pozzetto Fibra-ottica
☒	Linea interrata Fibra-ottica

ACQUEDOTTO	
☒	Pozzetto acquedotto
☒	Saracinesca
☒	Contorno acquedotto
☒	Idrante
☒	Vertice acquedotto

GAS	
☒	Pozzetto gas
☒	Centolino gas
☒	Sifone gas
☒	Sifone gas/retroino
☒	Albero generico
☒	Quercia - quercuolo
☒	Pino maritimo
☒	Ulivo

ESSENZE	
☒	Palma
☒	Albero da frutto
☒	Cespugli
☒	Arbusti
☒	Stiepe

FABBRICATI	
☒	Fabbricato preciso
☒	Fabbricato dedicato da fotografamento
☒	Propr. privata pavim.
☒	Marciopiedi
☒	Aiute verdi
☒	Aiute c.l.s.

PAVIMENTAZIONI	
☒	Accesso curvato
☒	Accesso pedonale


ACCESSI	
☒	Accesso curvato
☒	Accesso pedonale

SEGNALLETICA STRADALE	
☒	Polo di sostegno
☒	Cortelli stradali
☒	Segnaletica orizzontale
☒	Segnaletica orizzontale LOGES

RECINZIONI	
☒	Recinzione con muretto
☒	Recinzione preciso
☒	Recinzione e stiepe
☒	Recinzione
☒	Recinzione militare
☒	Fabbricato in muratura
☒	Fabbricato preciso
☒	Fabbricato dedicato da fotografamento

FOGNATURE	
☒	Pozzetto non classificato
⊗	Pozzetto non classificato
⊗	Pozzetto fognatura
⊗	Caditoio
⊗	Bocca di lupo

PUNTI FOTOGRAFOMETRICI	
☒	Punto GPS
☒	Caposola di riferimento
☒	Stazione celestematica
☒	Spig. fabb. (rit. altim.)
☒	Quota manufatti
☒	Quota soglia
☒	Ciglio strada - asfalto
☒	Guardrail
☒	Fossi

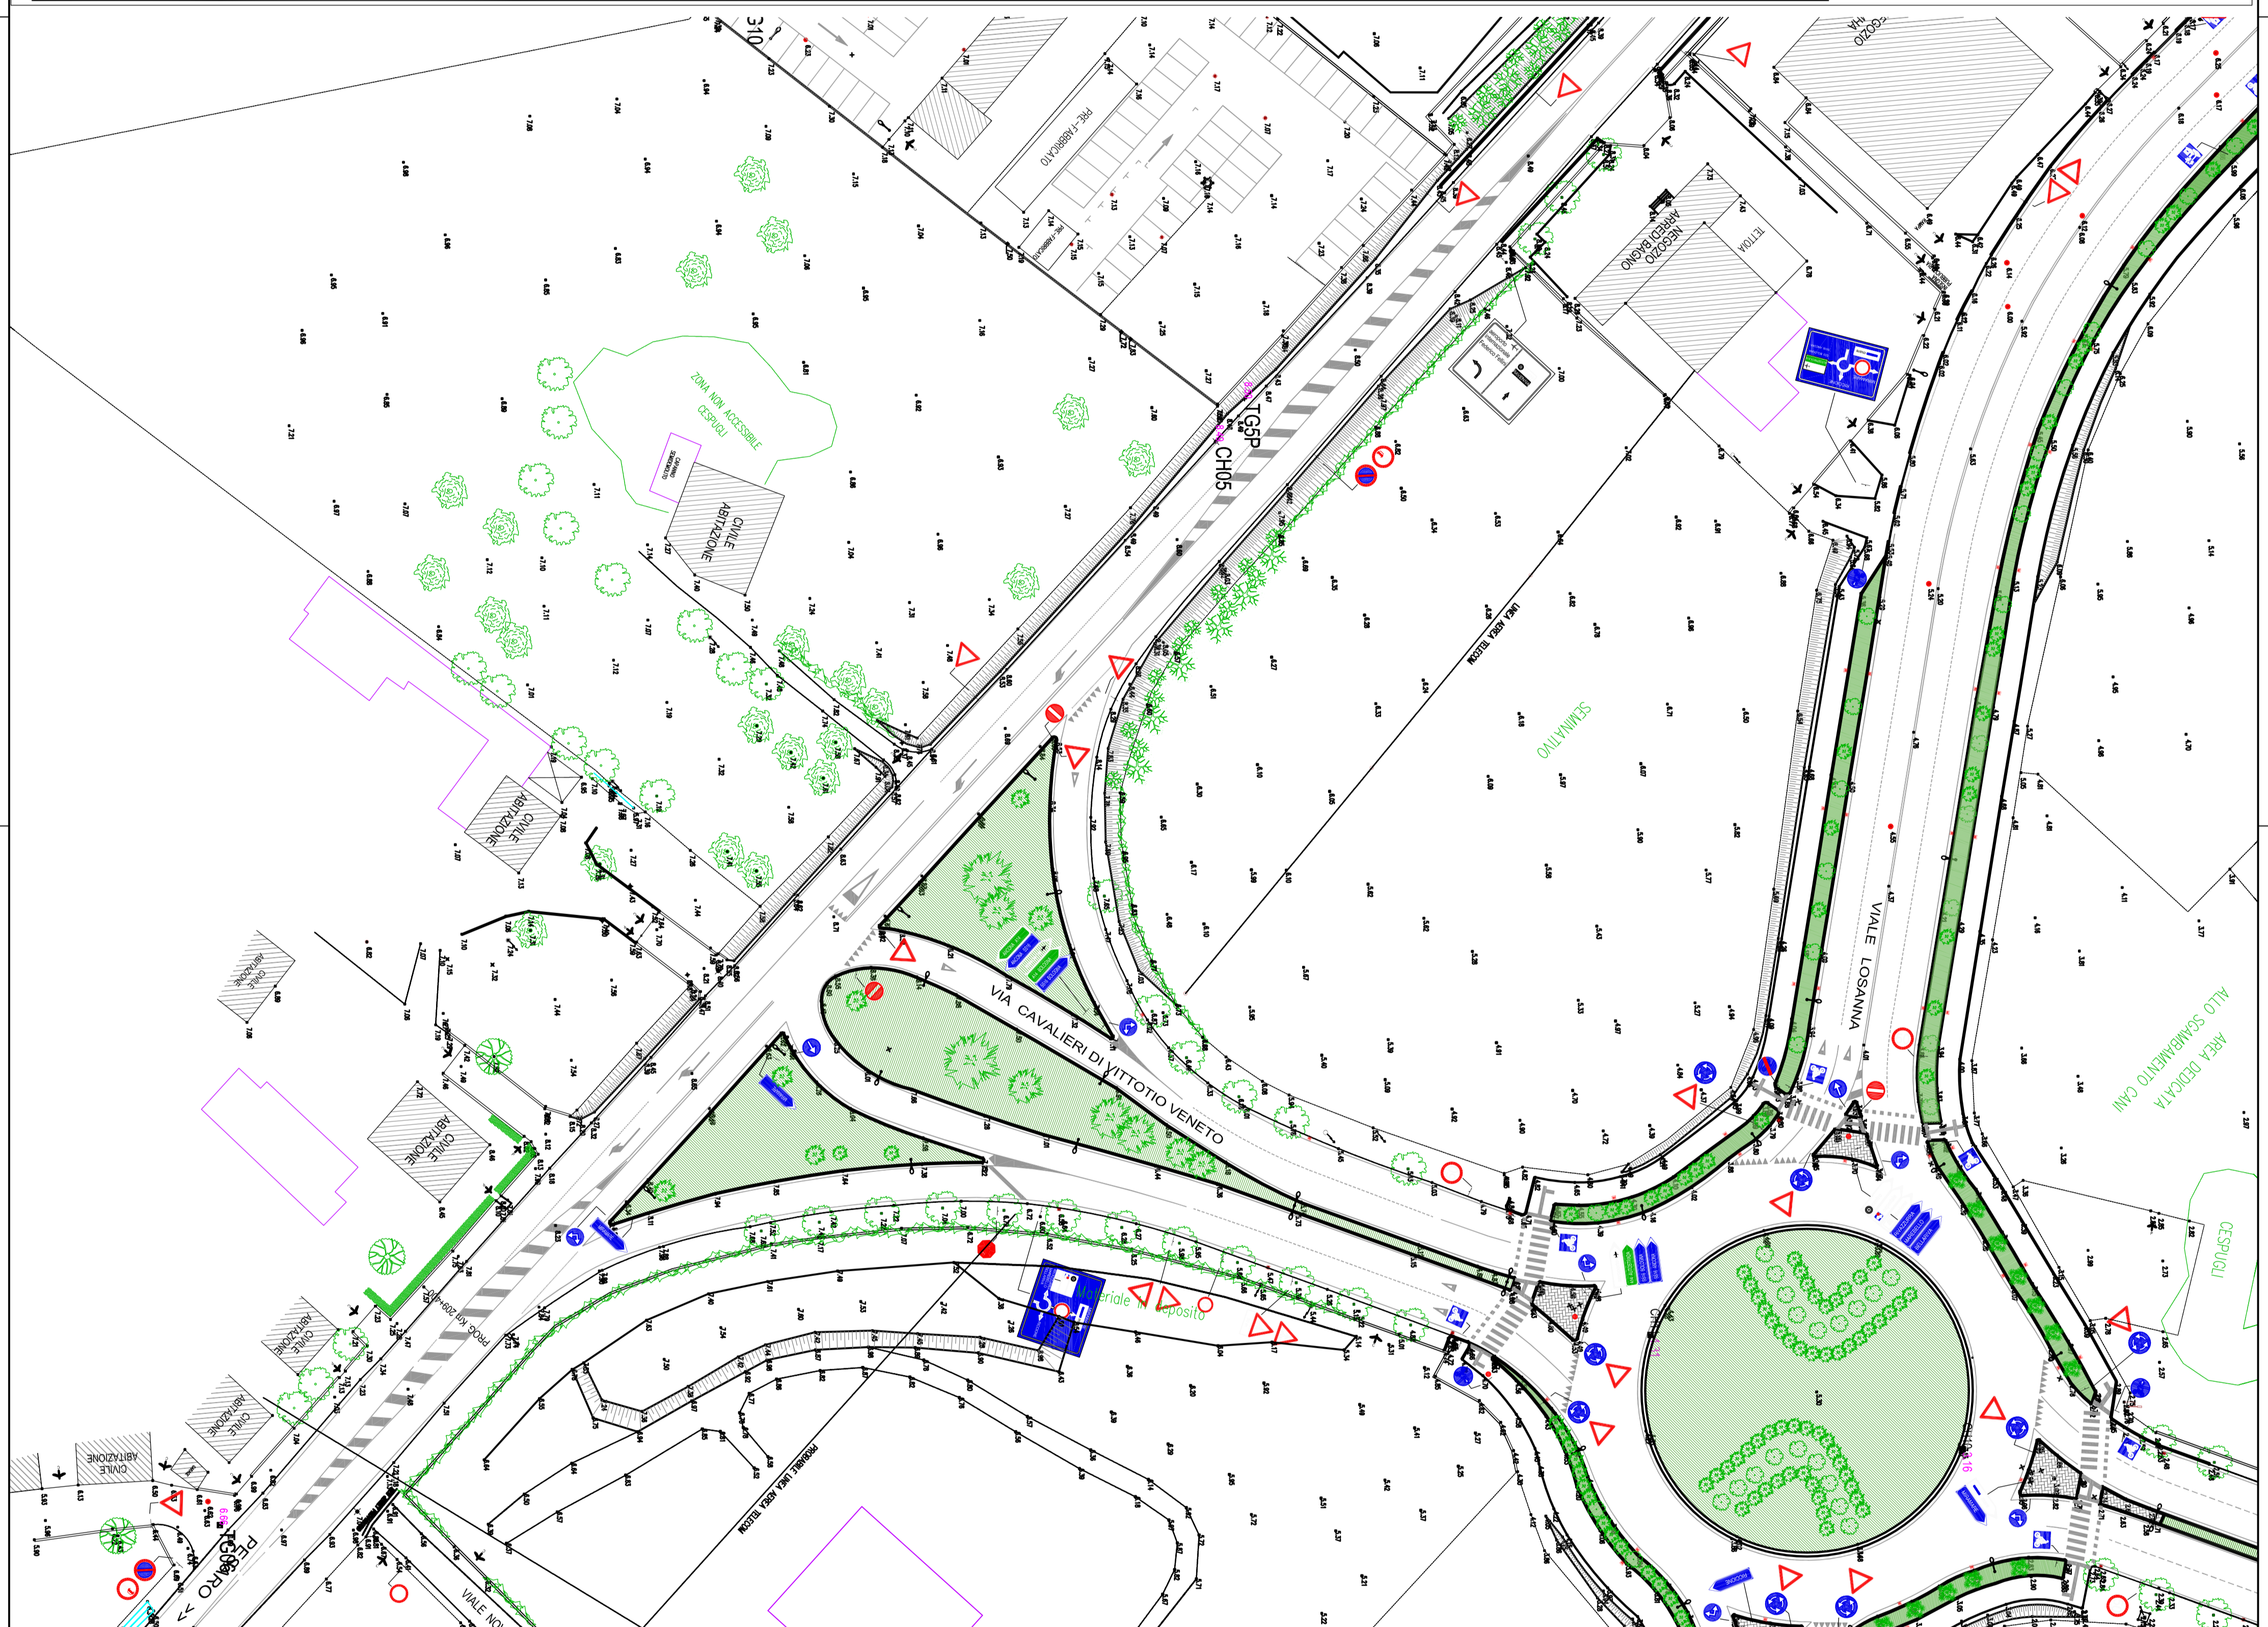

COMUNE di RIMINI
Direzione Generale
Settore Investimenti e Qualità Ambientale

Piano Op. Fondo Sviluppo e Coesione (FSC) Infrast. 2014-2020
Messa in sicurezza SS16 in corrispondenza dell'attraversamento
del Centro Abitato di Rimini - Polo Intermodale su SS 16 -
Aeroporto - TRC

(ROTATORIA Via Cavalieri di VV - SS16)
CUP C91B17000740001 - Fascicolo 2018-245-018

PROGETTO di Fatibilità Tecnico Economica e DEFINITIVO

TAV. 3
SCALA 1:500
PLANIMETRIA STATO DI FATTO
REV. 00

PROGETTISTA:
Ing. Paolo Venti

COLLABORATORI:
PROGETTISTA PUBBLICA ILLUMINAZIONE:
P.L. Igino Velli
STUDIO GEOLOGICO
Dot. Raimondo Sestini - Rimini
INDAGINI GEOLOGICHE
Ingegneria S.R.L. - ISM
NILEVO TOPOGRAFICO e ESORPROIO:
P.L. Igino Velli - Rimini
STUDIO GEOLOGICO PALEOANTROPOLOGIA
Dot. Copelli Carlo

IL RESPONSABILE DI PROCEDIMENTO:
Ing. Alberto Dallavalle

ANALISI INUMORE
Nordinone - Dott. Casade - Forlì

ANALISI AMBIENTALI
Ing. Emma Favi
Ing. Barbara Sempini Cesari

ARCHITETTICA:
Inferna Soc. Coop. Art. - Forlì

STUDIO GEOLOGICO PALEOANTROPOLOGIA
Dot. Copelli Carlo

DISEGNATORE:
Ing. Emanuel Tamburini

Rimini, 14 febbraio 2021