



PLANIMETRIA DI PROGETTO scala 1:500

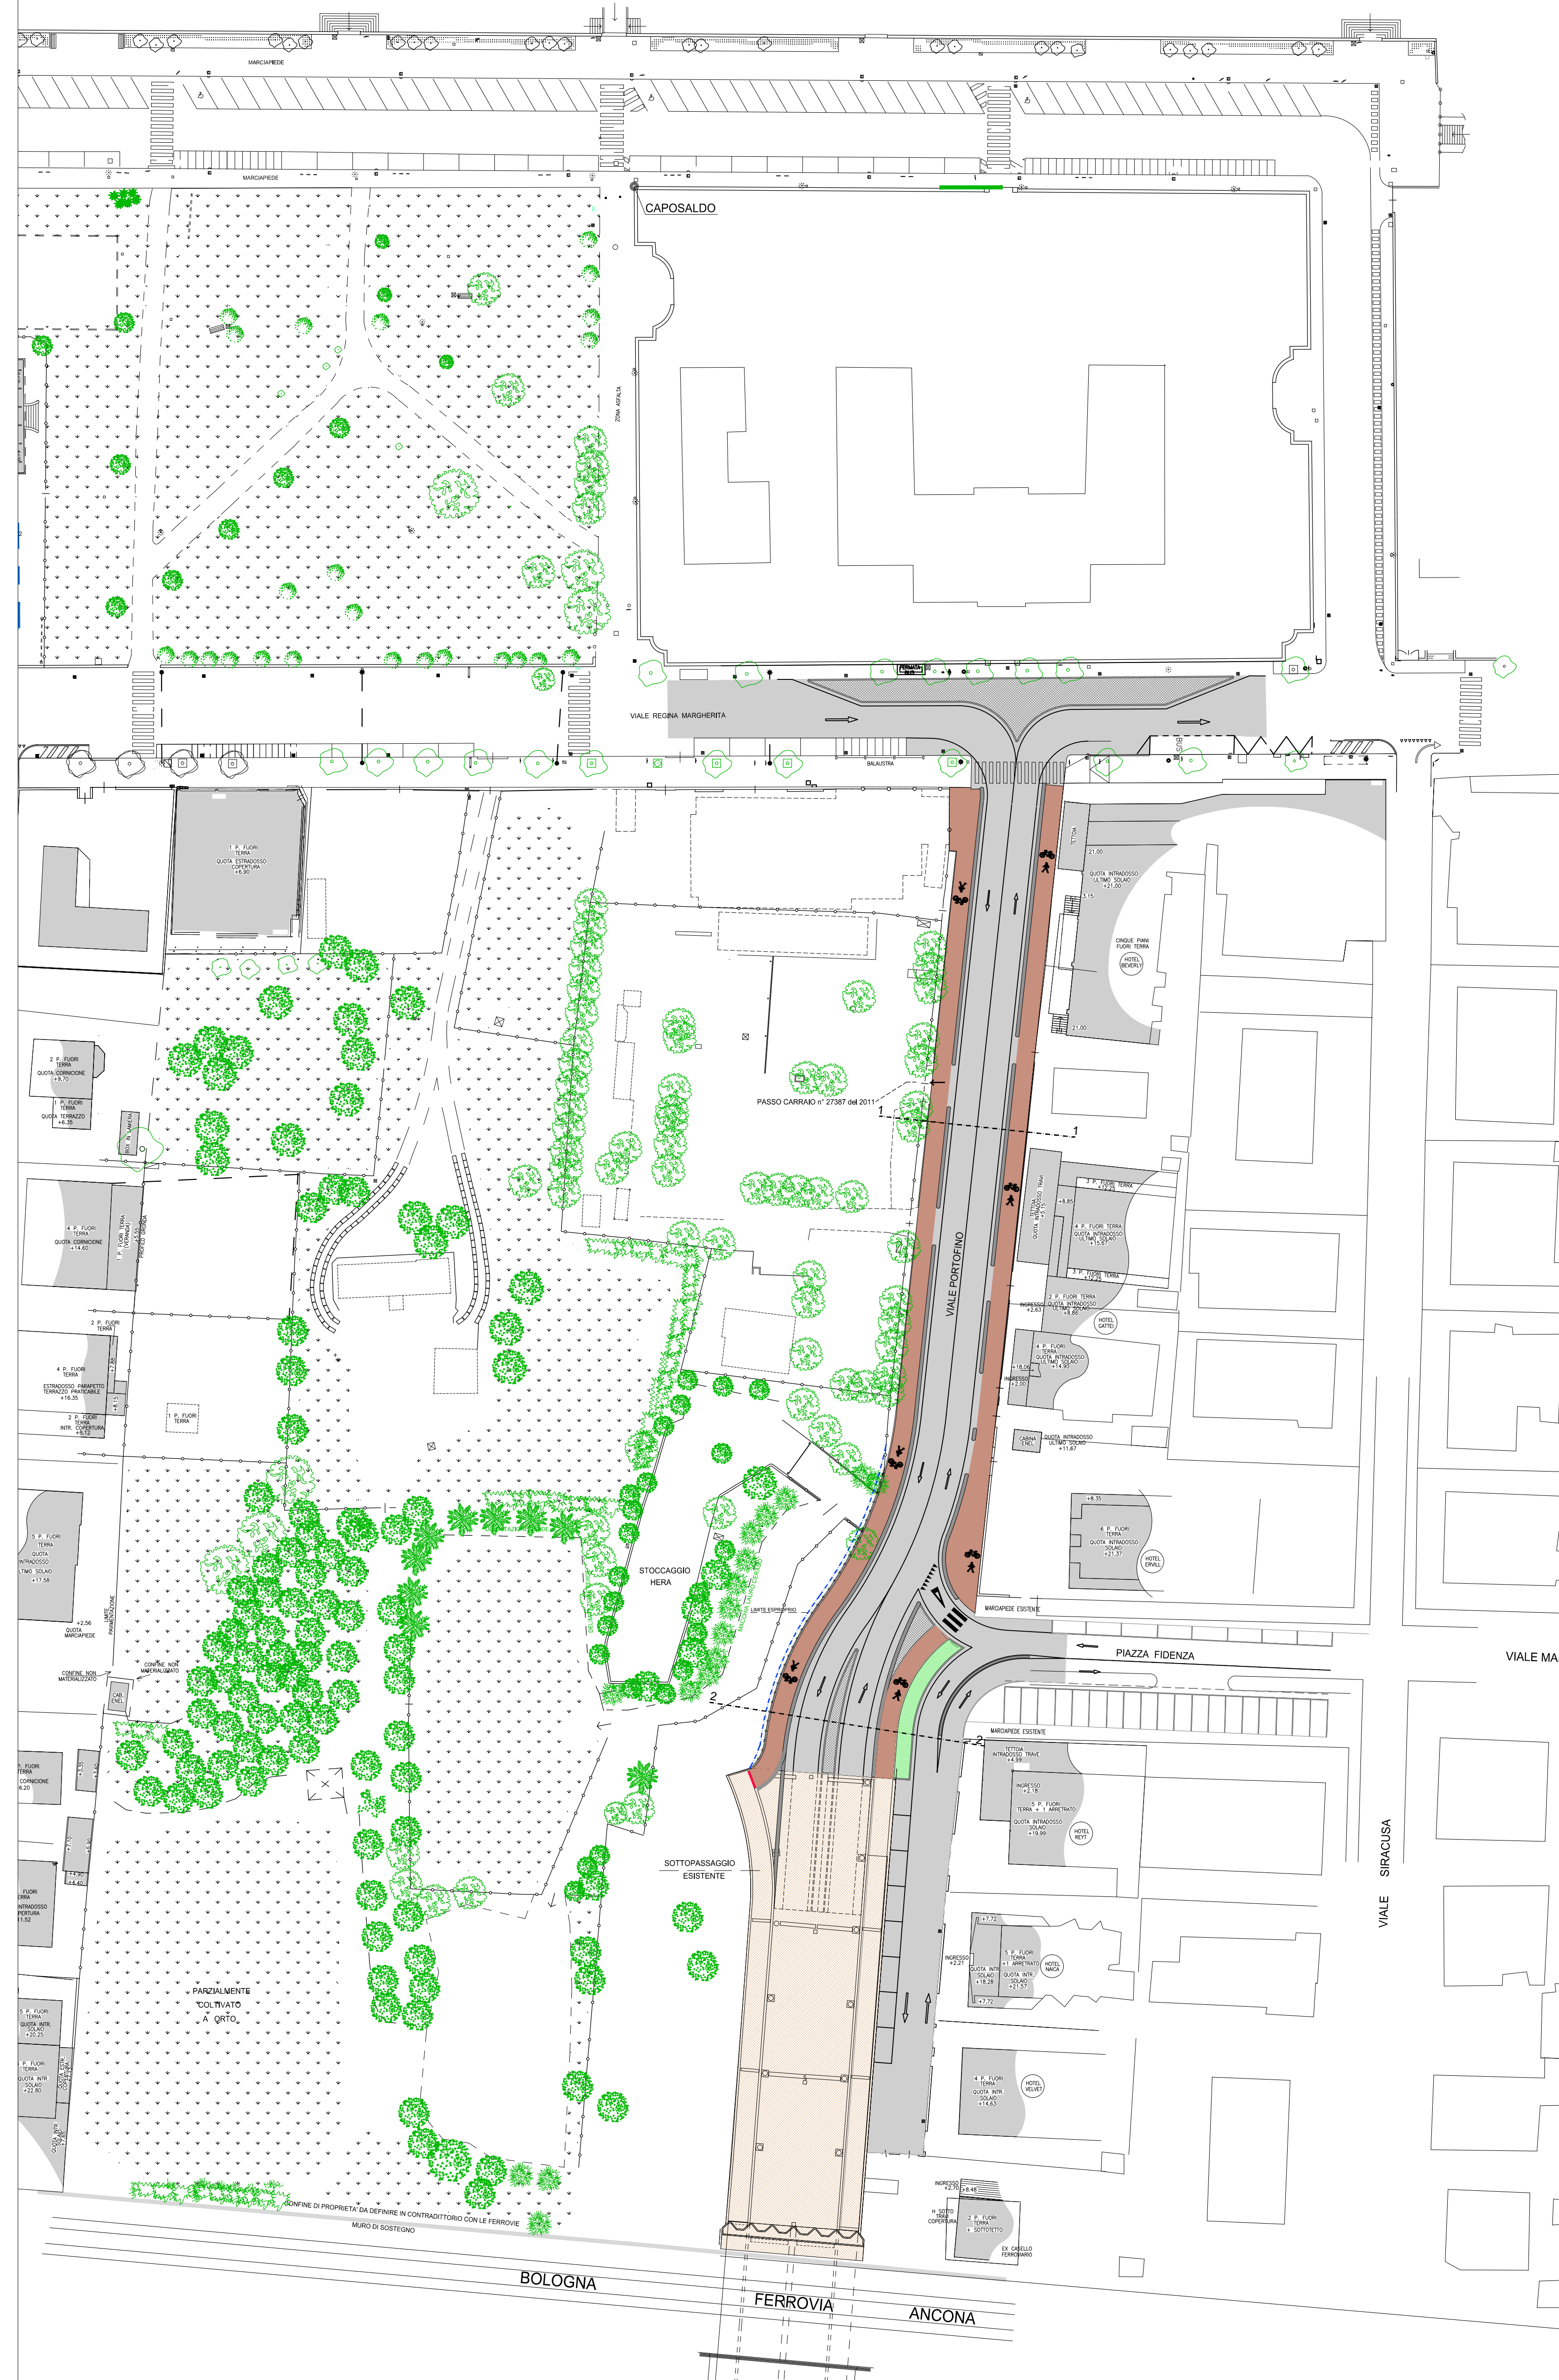

PLANIMETRIA DI PROGETTO particolare 1 scala 1:200

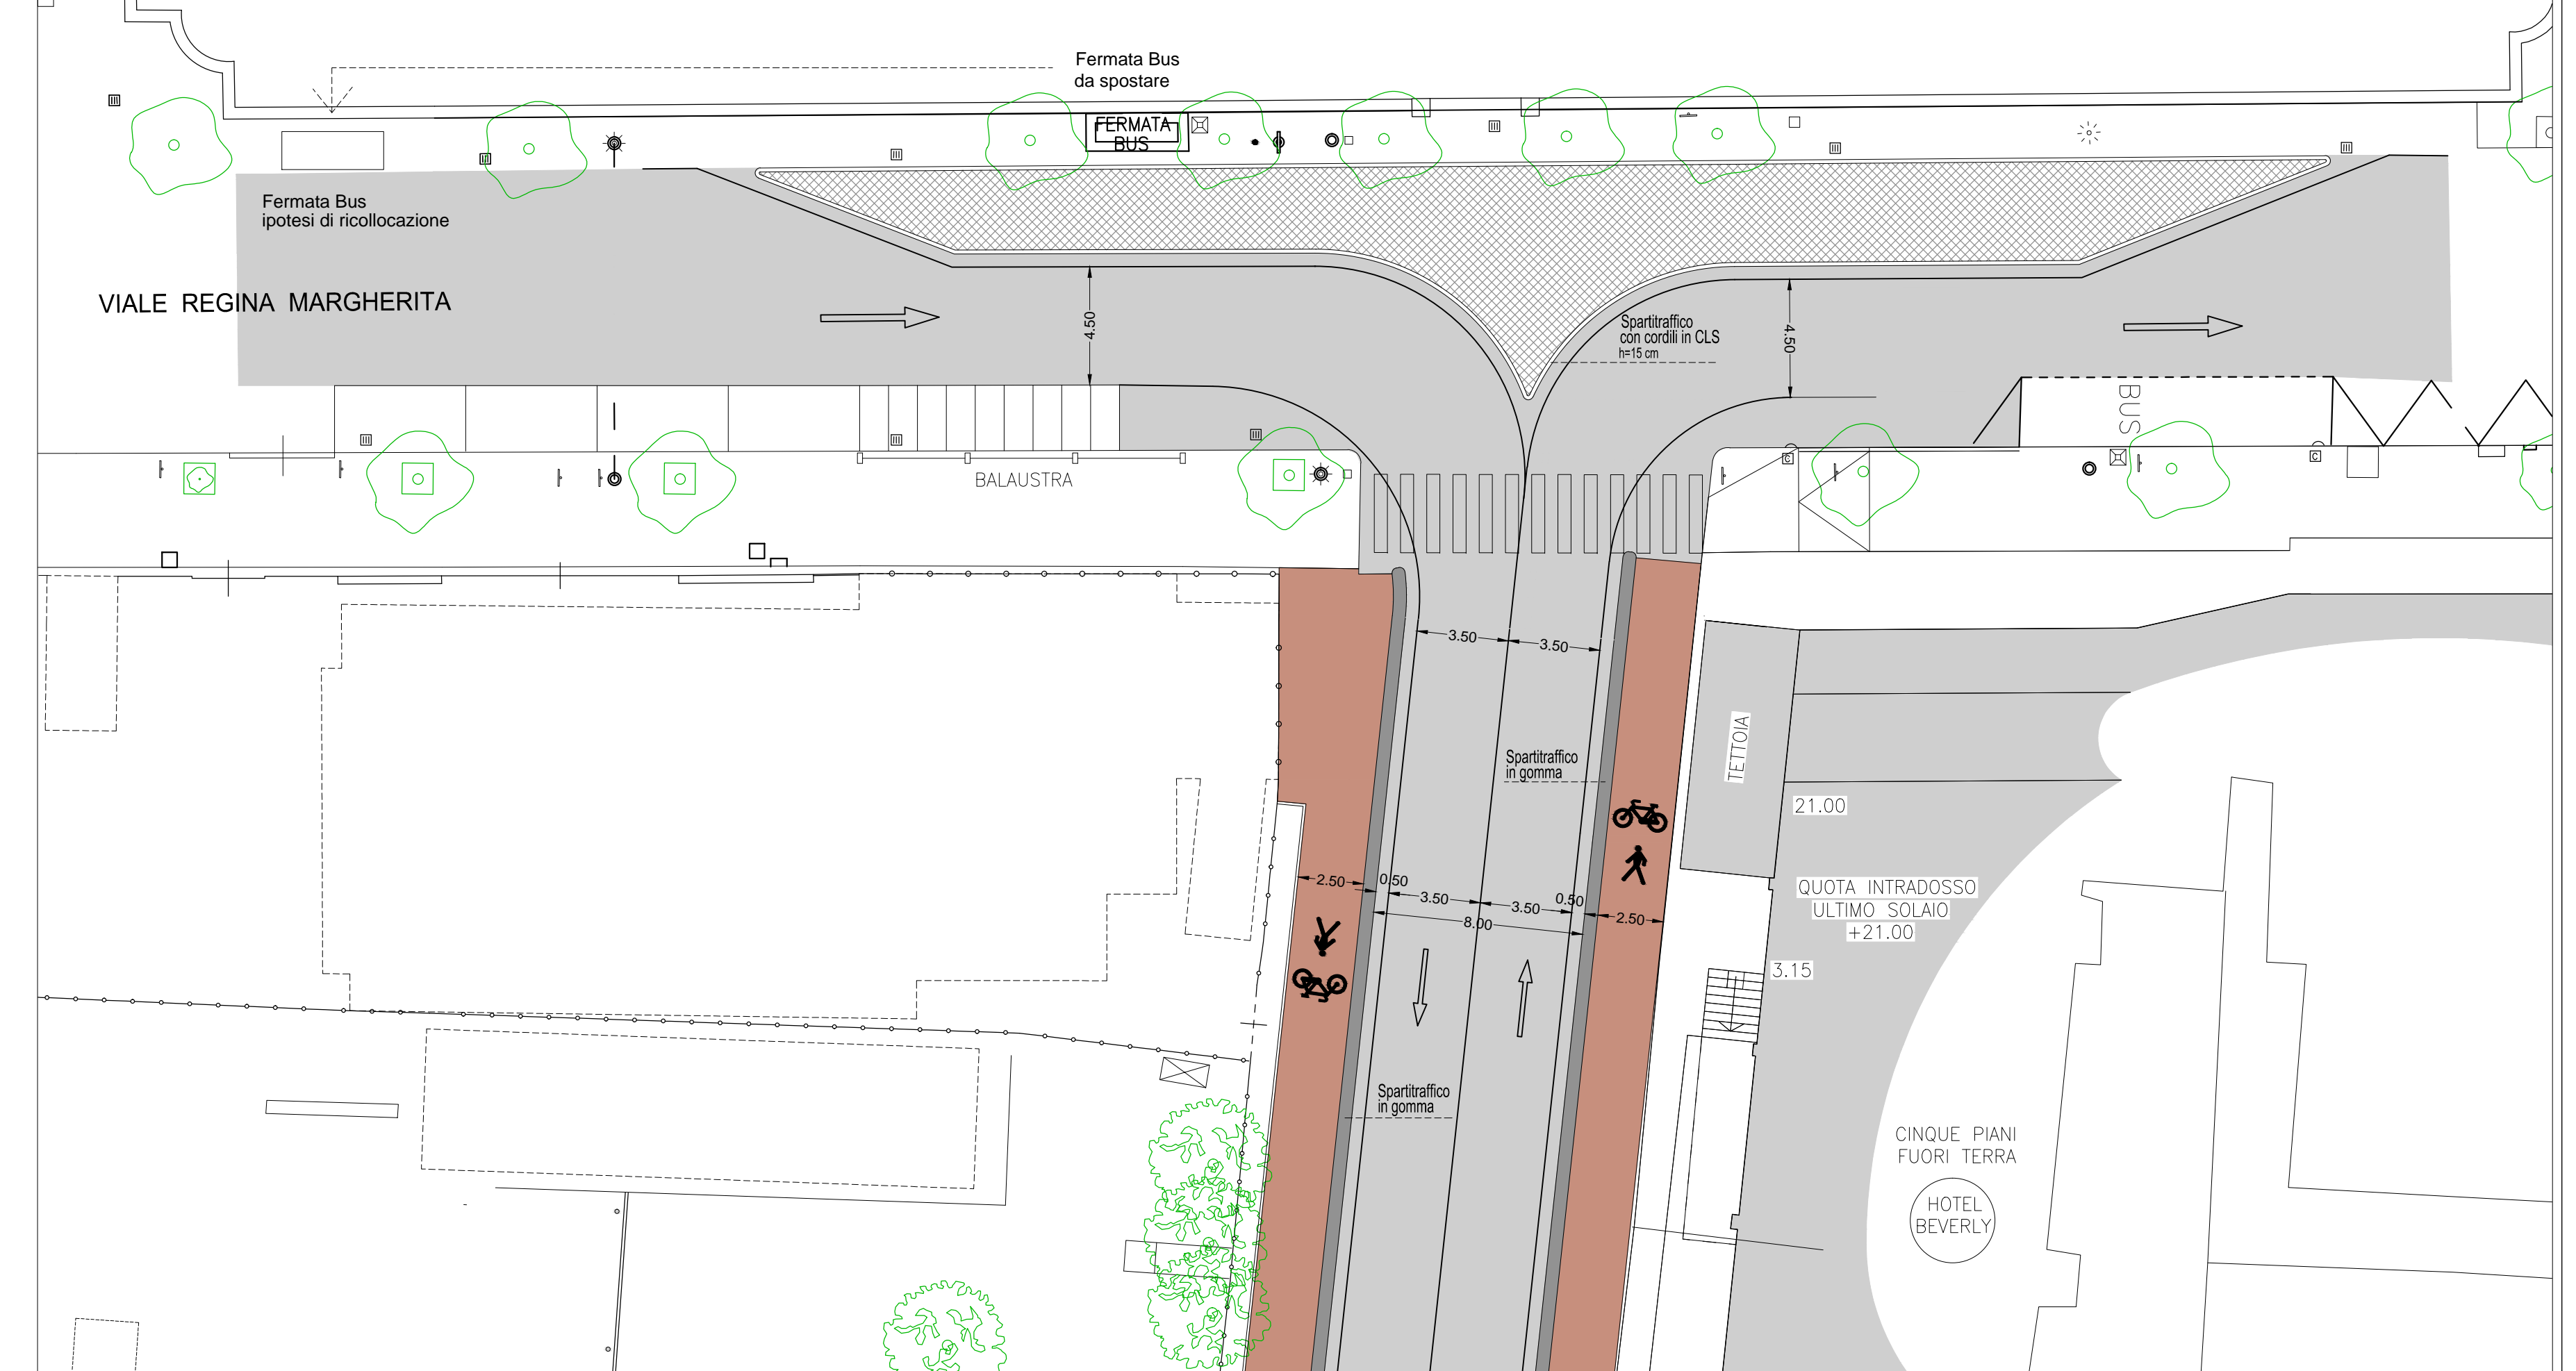

PLANIMETRIA DI PROGETTO particolare 2 scala 1:200

