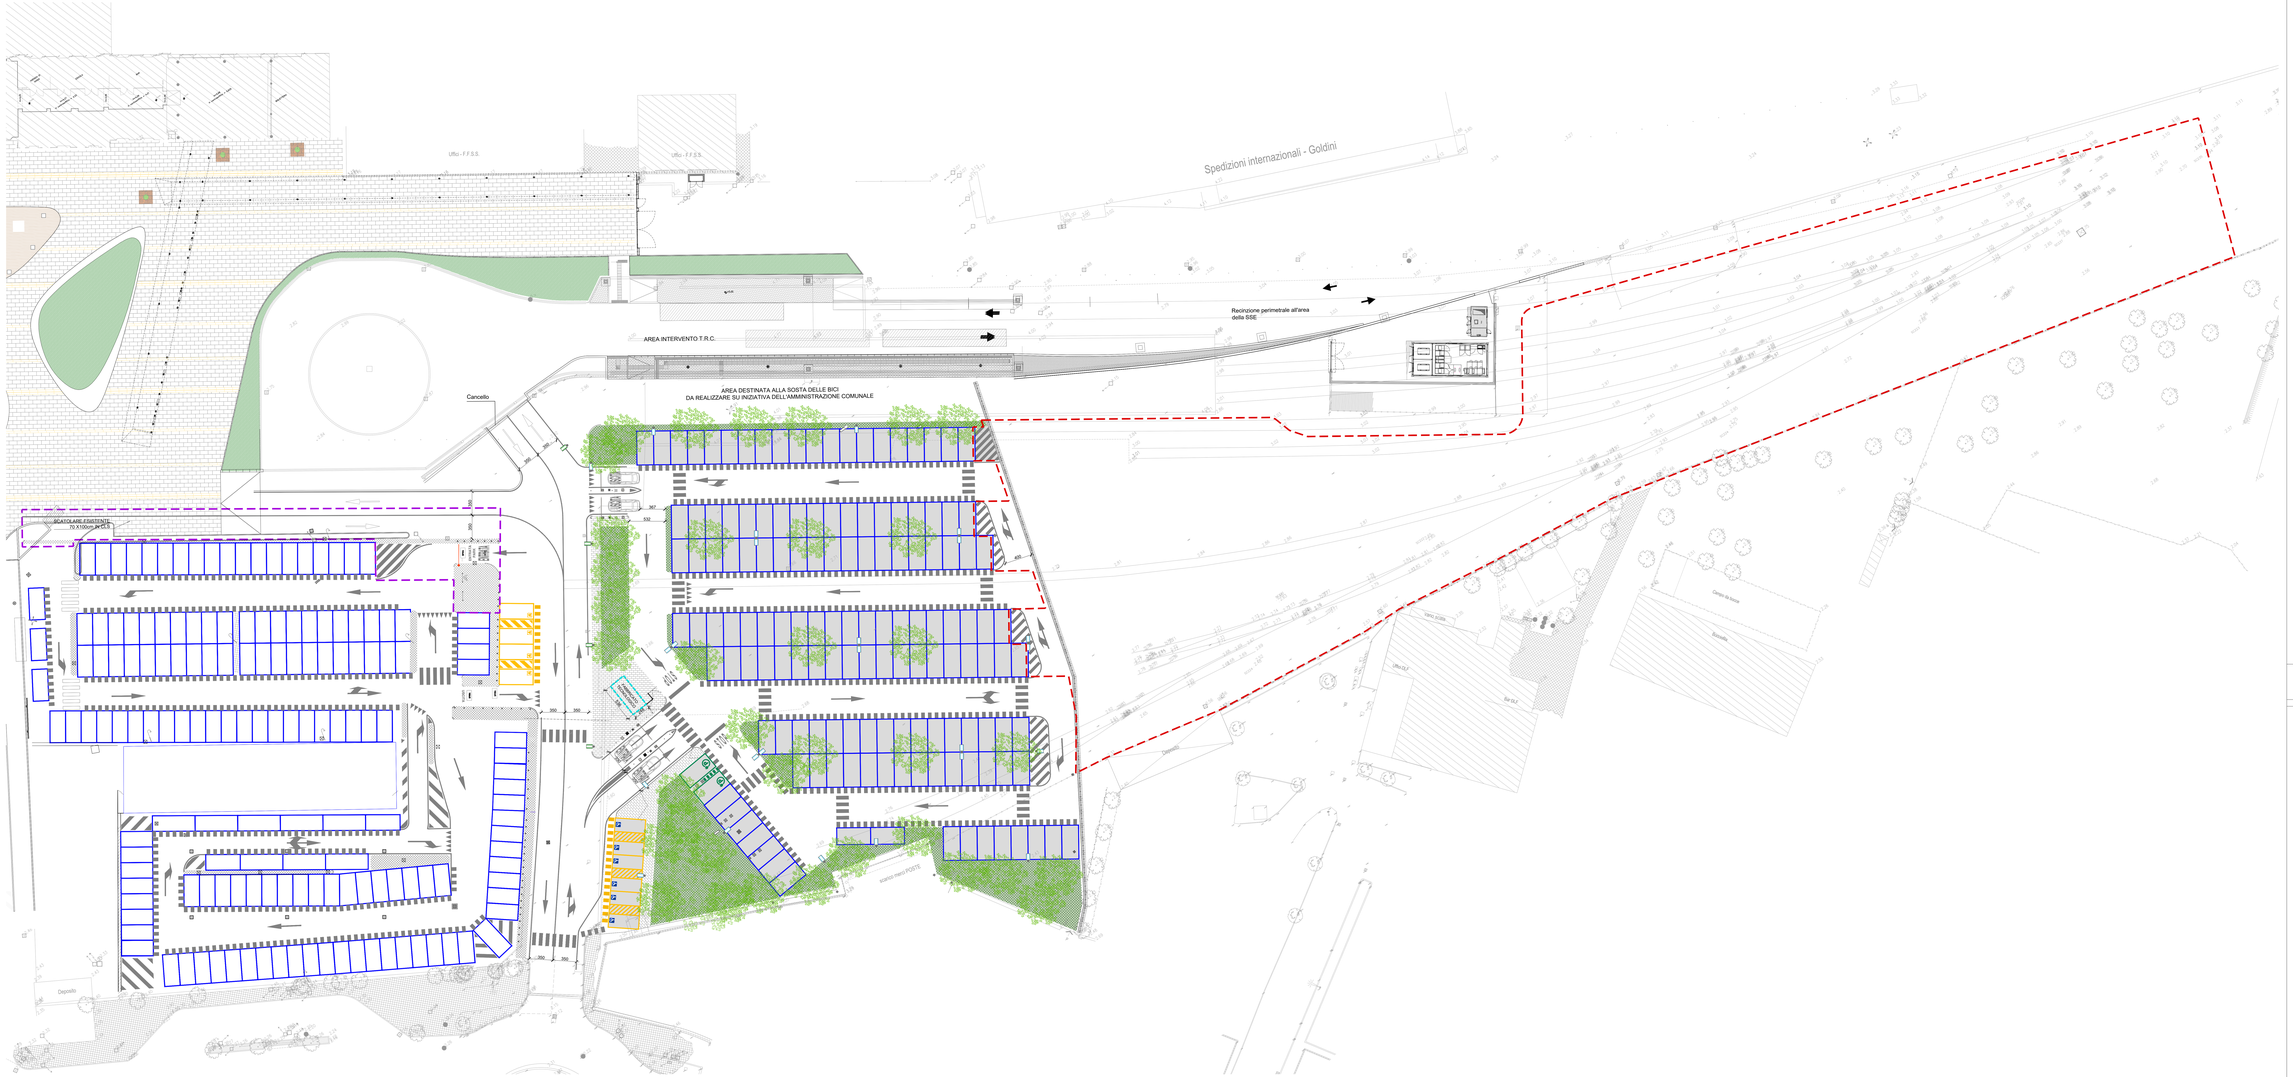
Uffici - F.F.S.S.
Uffici - F.F.S.S.
Spedizioni internazionali - Goldini
Recinzione perimetrale all'area della SSE
AREA INTERVENTO T.R.C.
AREA DESTINATA ALLA SOSTA DELLE BICI
DA REALIZZARE SU INIZIATIVA DELL'AMMINISTRAZIONE COMUNALE
Cancello
SCATOLARE ESISTENTE
70 X100m IN C.S.
Deposito
Deposito
Deposito