



Ortofoto e punti di presa fotografici




1_Parcheggi piazzale ovest




2_Asse viario est/ovest



3_Corse di parcheggio in stabilizzato

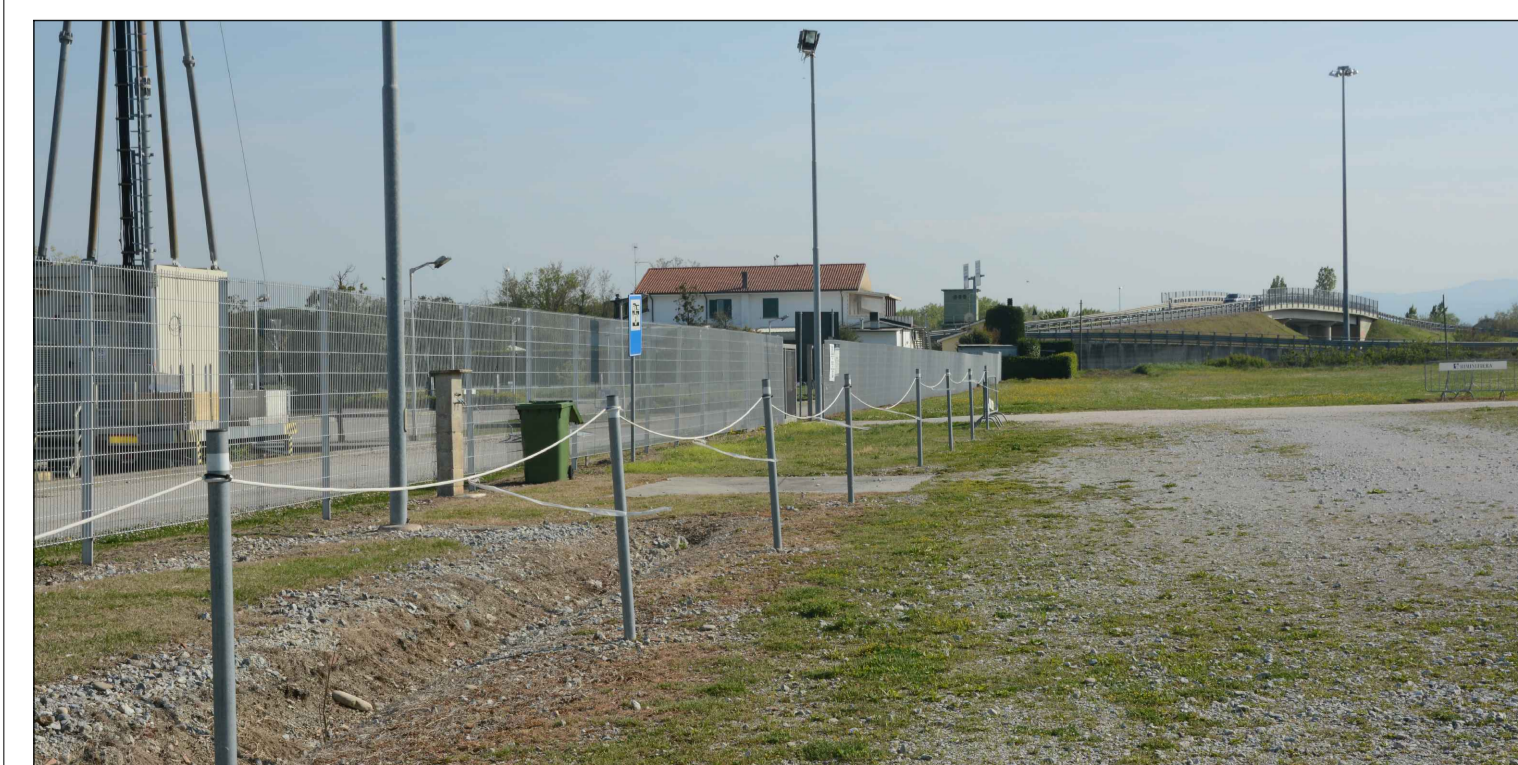

4_Ingresso est, recinzione e cancello esistenti

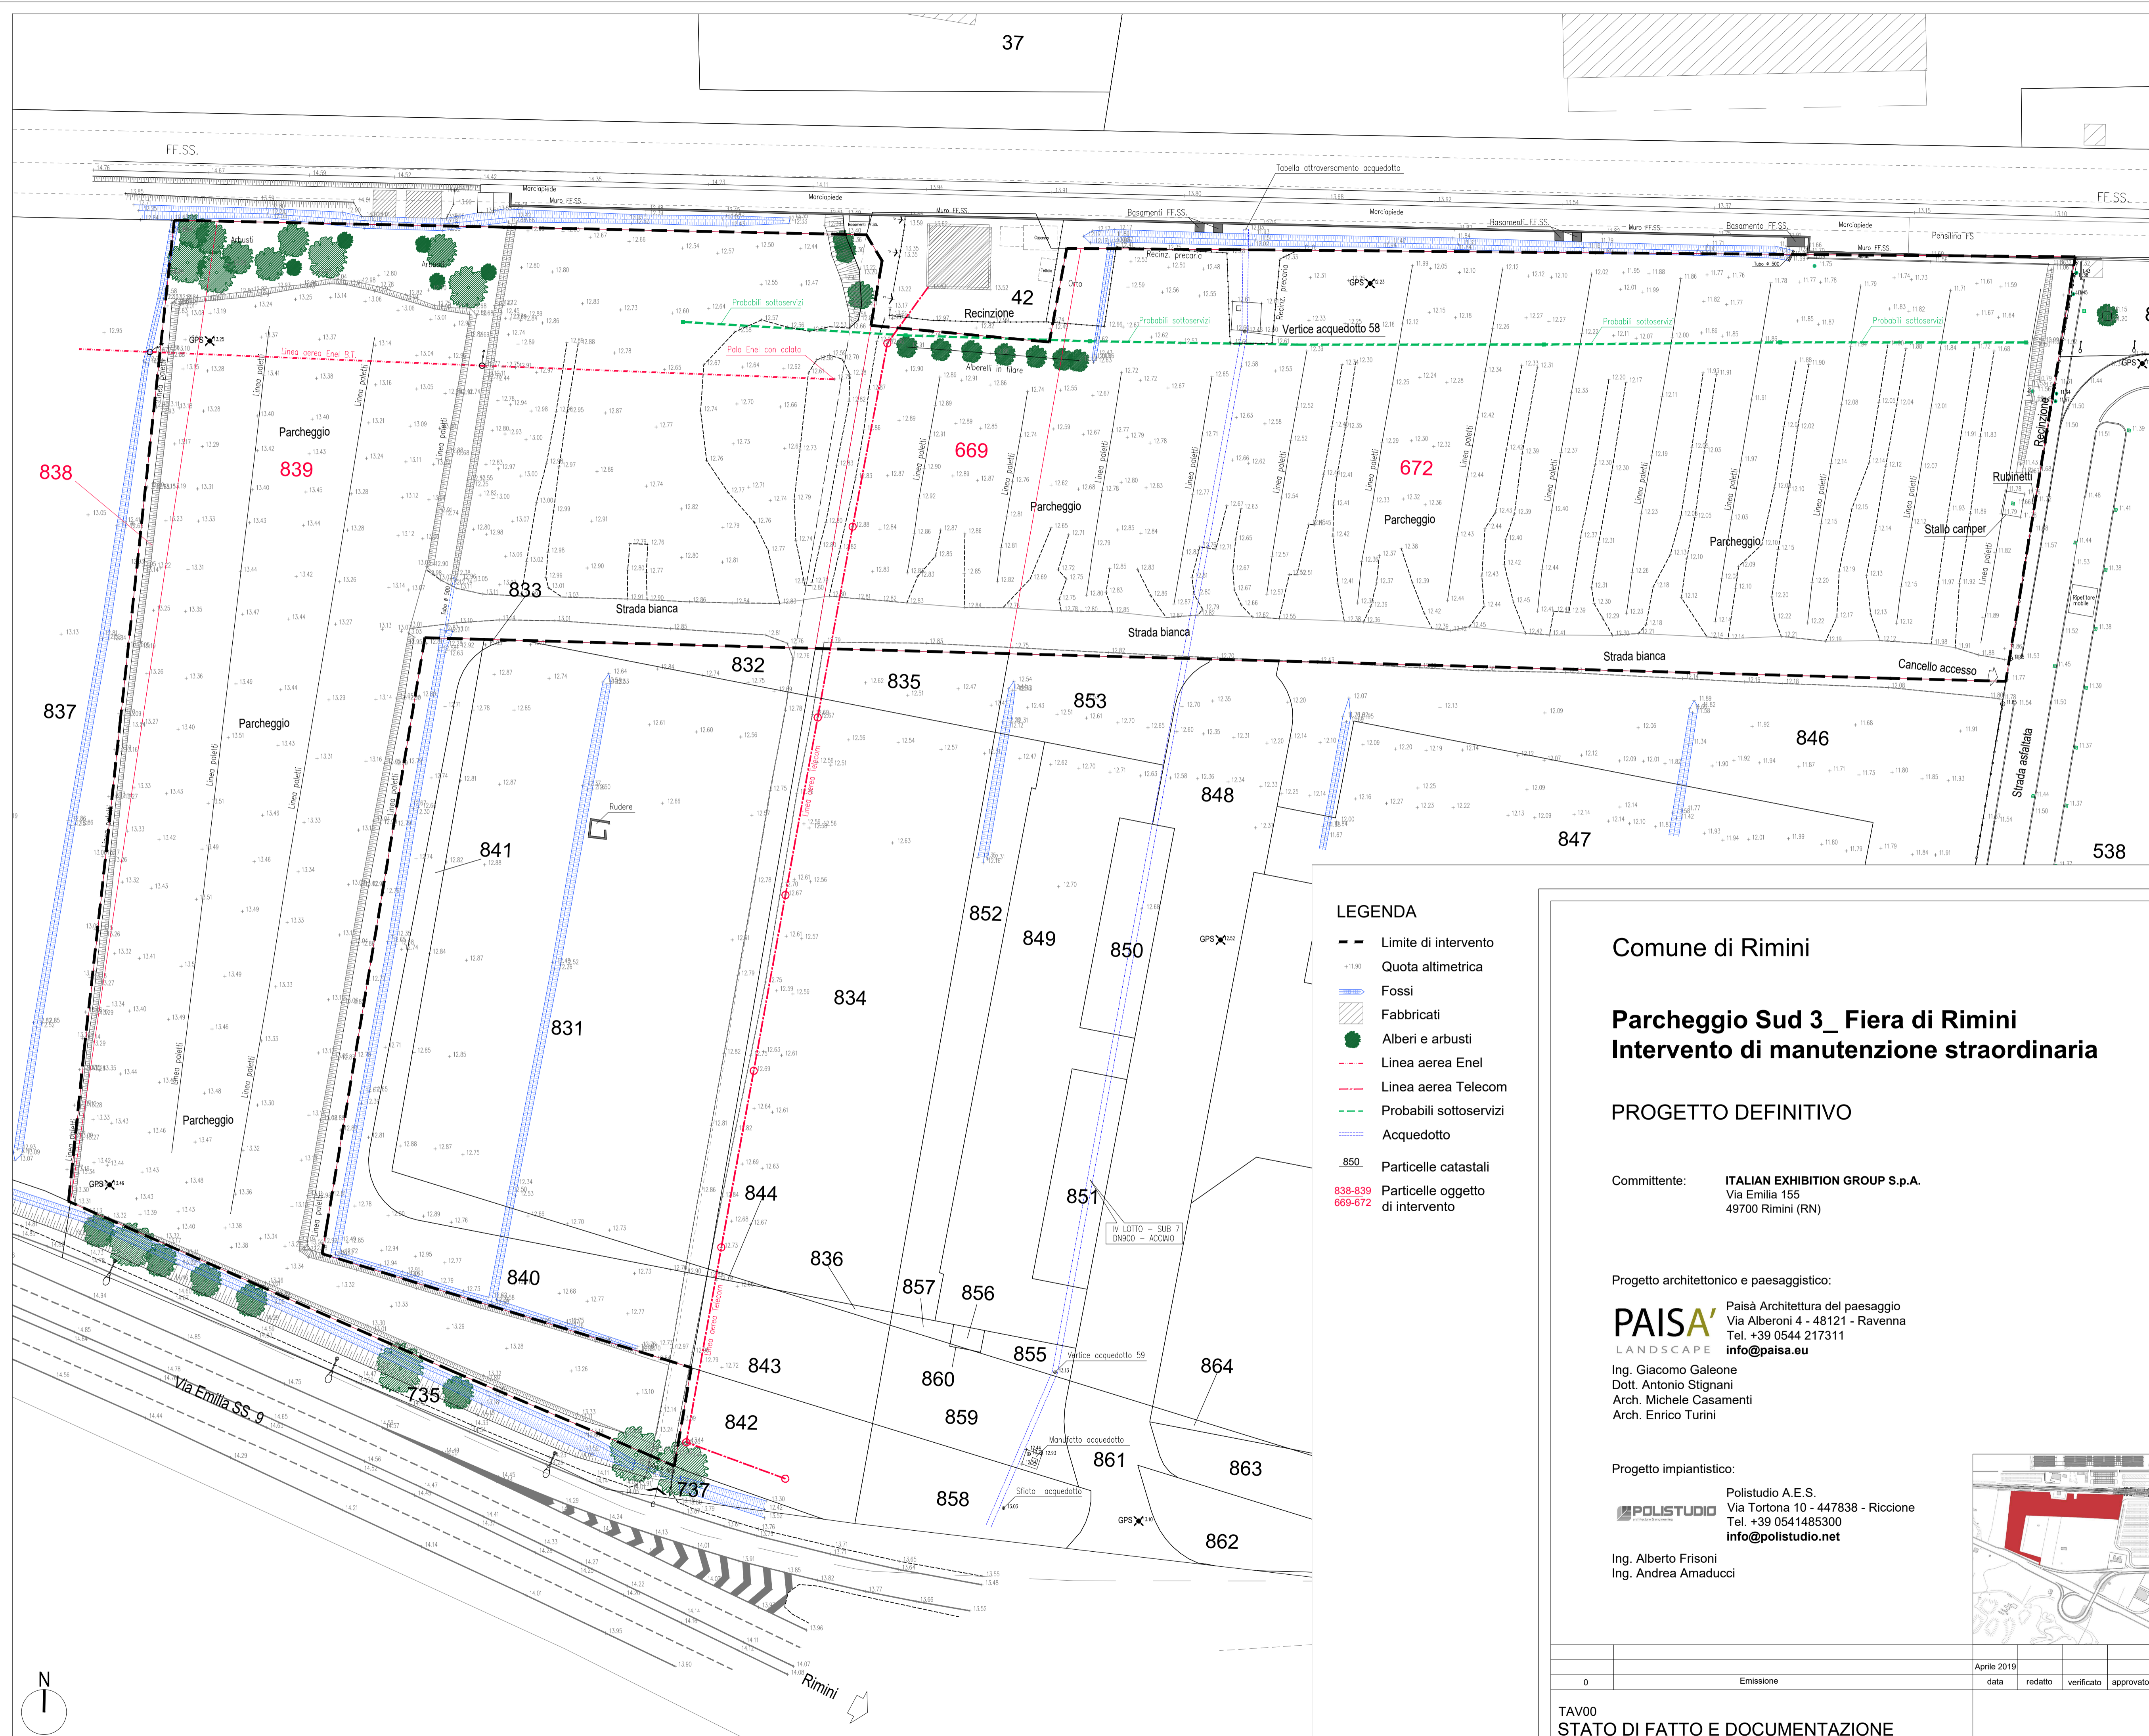

Planimetria Stato di fatto 1:500

LEGENDA

- - - Limite di intervento
- +11.90 Quota altimetrica
- ▬ Fossi
- ▨ Fabbricati
- Alberi e arbusti
- - - Linea aerea Enel
- - - Linea aerea Telecom
- - - Probabili sottoservizi
- ▬ Acquedotto
- 850 Particelle catastali
- 838-839 669-672 Particelle oggetto di intervento

Comune di Rimini

**Parcheggio Sud 3_ Fiera di Rimini
Intervento di manutenzione straordinaria**

PROGETTO DEFINITIVO


Committente: **ITALIAN EXHIBITION GROUP S.p.A.**
Via Emilia 155
49700 Rimini (RN)

Progetto architettonico e paesaggistico:
PAISA Paisà Architettura del paesaggio
Via Alberoni 4 - 48121 - Ravenna
Tel. +39 0544 217311
info@paisa.eu

Ing. Giacomo Galeone
Dott. Antonio Stignani
Arch. Michele Casamenti
Arch. Enrico Turini

Progetto impiantistico:
POLISTUDIO
Via Tortona 10 - 447838 - Riccione
Tel. +39 0541485300
info@polistudio.net

Ing. Alberto Frisoni
Ing. Andrea Amaducci

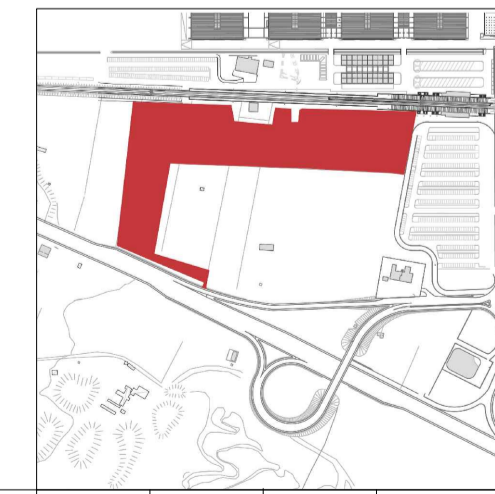

0	Emissione	Aprile 2019	data	redatto	verificato	approvato
---	-----------	-------------	------	---------	------------	-----------

TAV00
STATO DI FATTO E DOCUMENTAZIONE
FOTOGRAFICA

ALLEGATO 04