



Piano di evacuazione

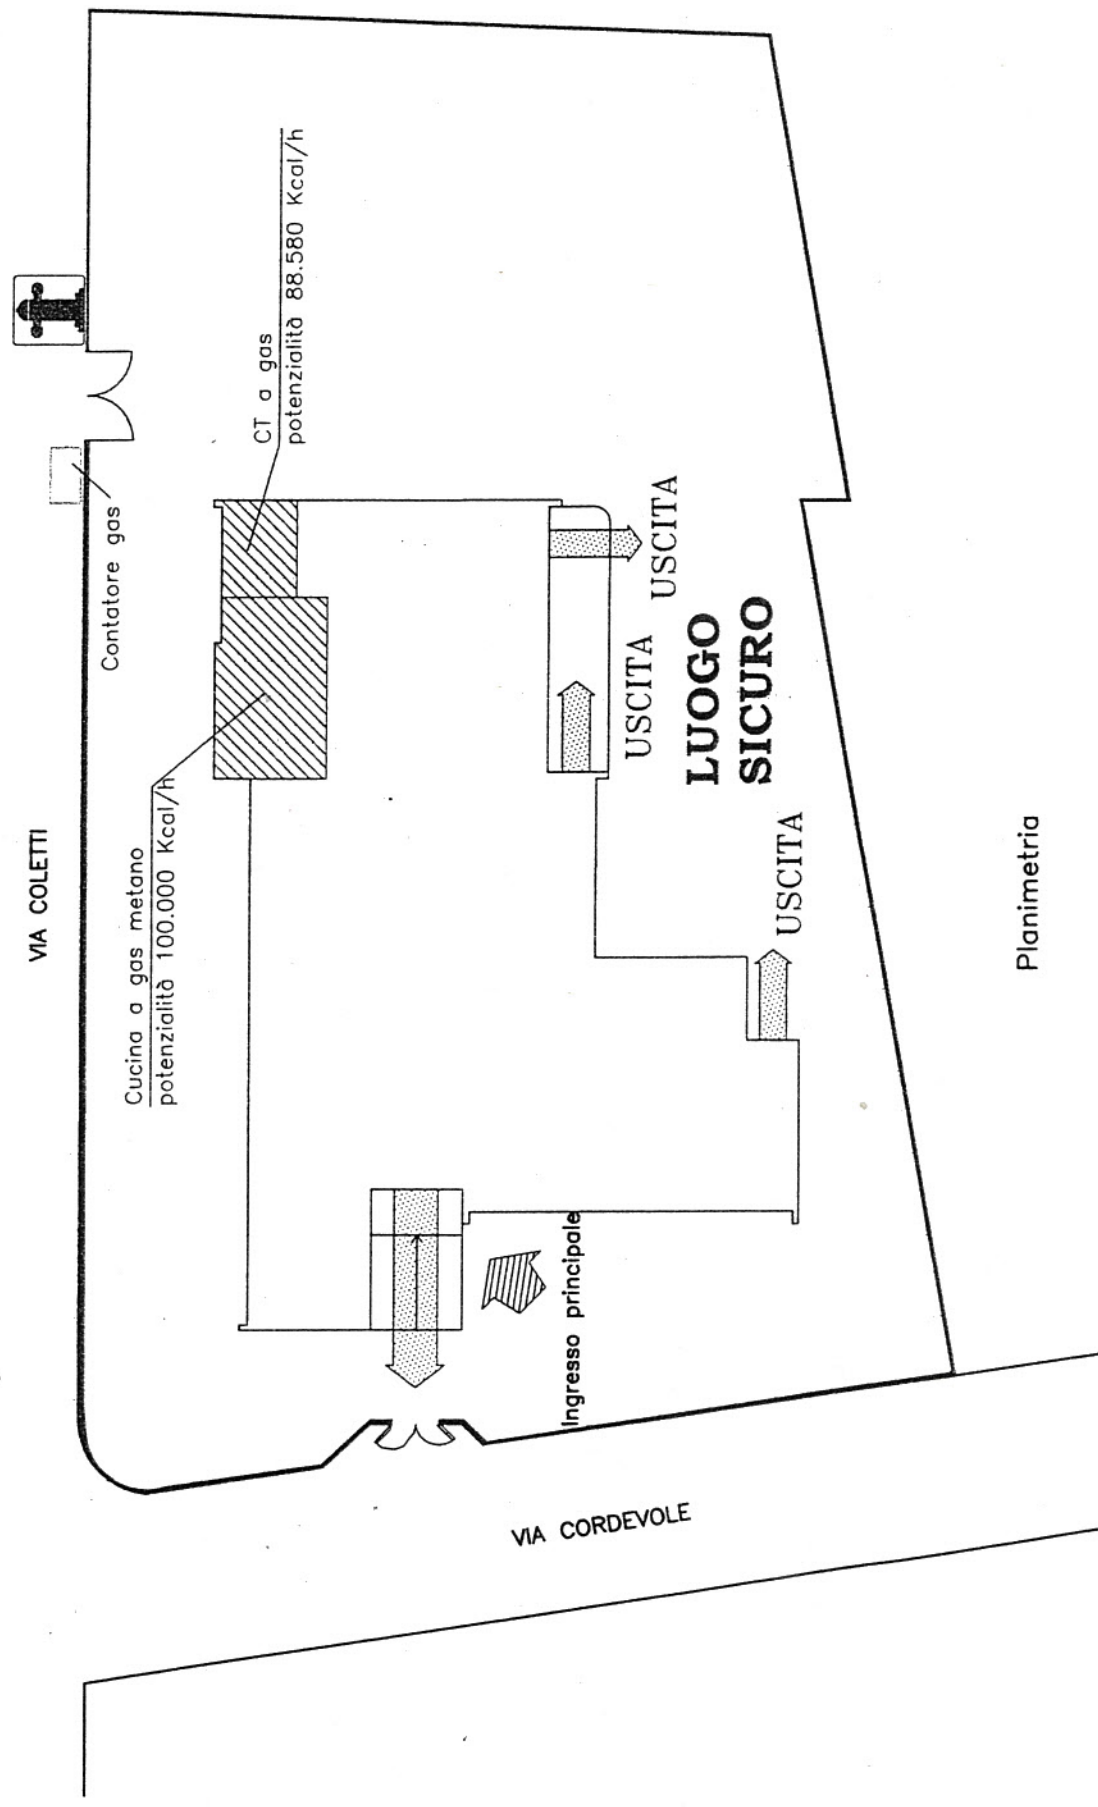

Planimetria

LA GIOSTRÀ

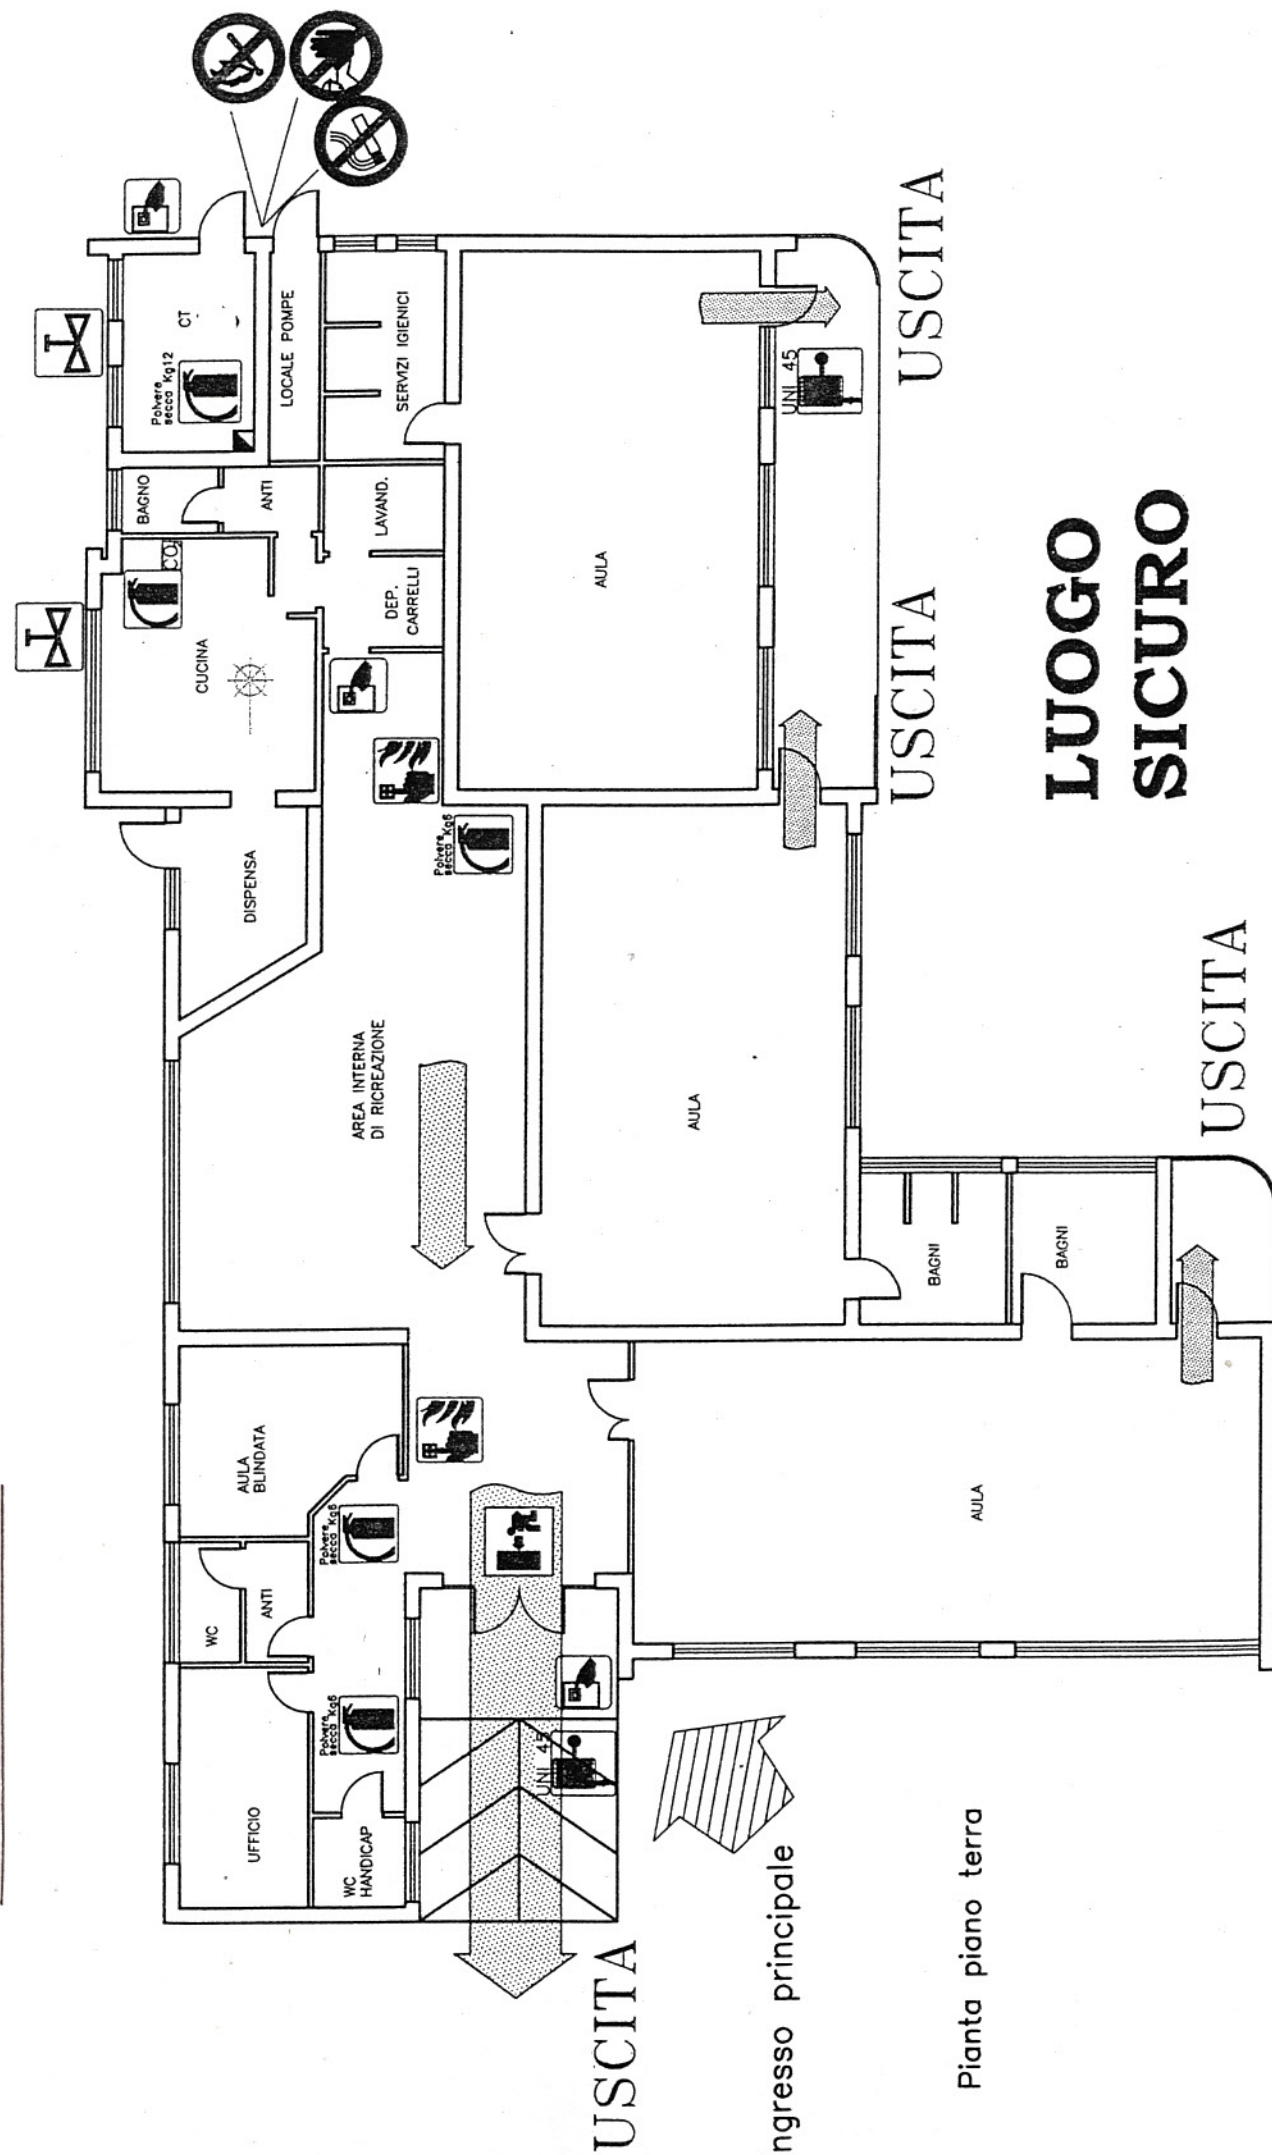

USCITA

Ingresso principale

Pianta piano terra

USCITA

USCITA

**LUOGO
SICURO**

USCITA