




PROSPETTO NORD

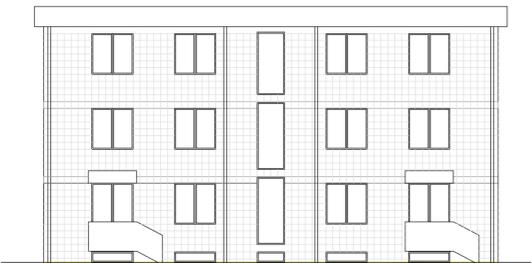


PROSPETTO SUD

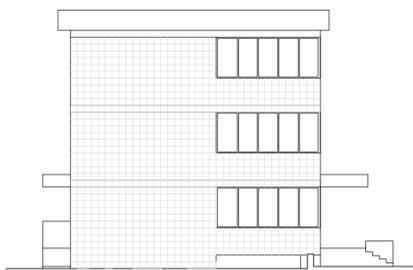


PROSPETTO EST

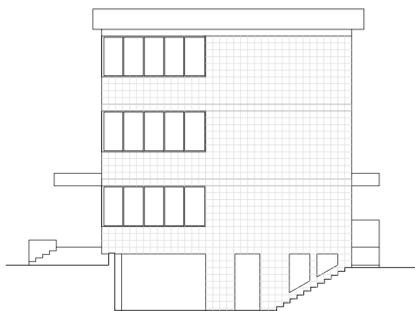


PROSPETTO OVEST

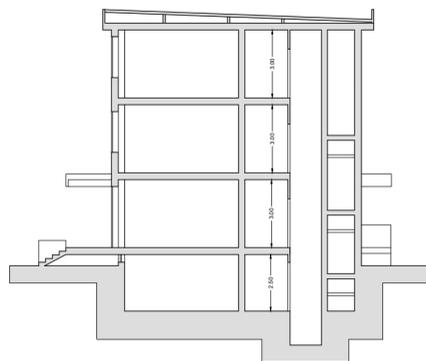


SEZIONE A-A

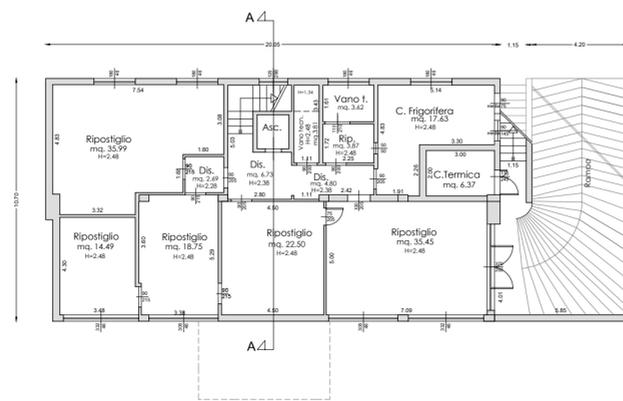


PIANO SEMINTERRATO

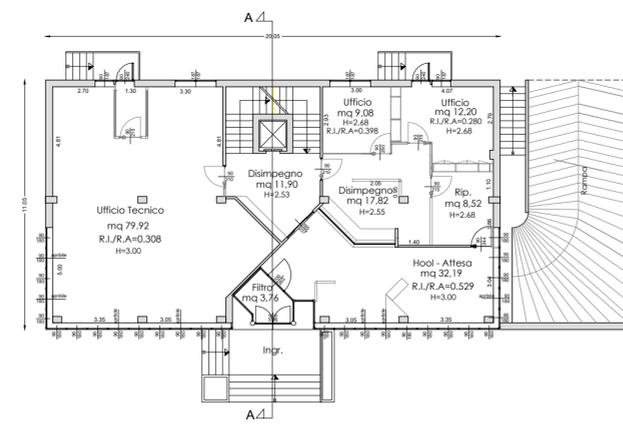

PIANO RIALZATO

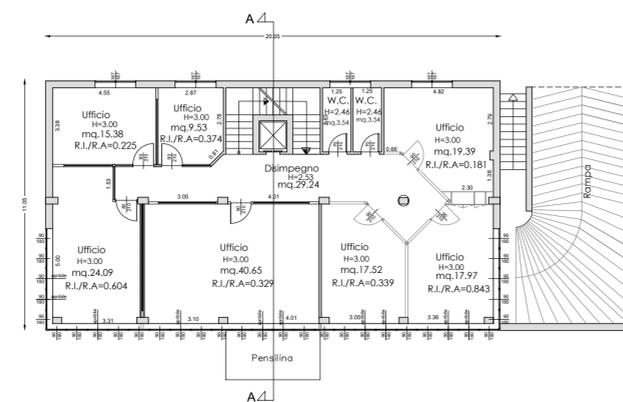


PIANO PRIMO

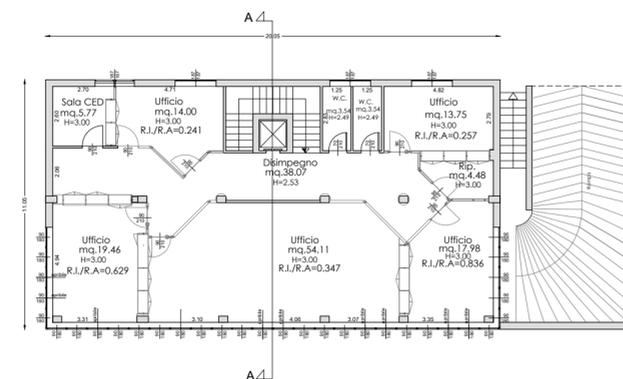

PIANO SECONDO

RUe Superficie Complessiva Uffici esistenti			
ESISTENTE			
			425,44

TABELLA SUPERFICI UFFICI

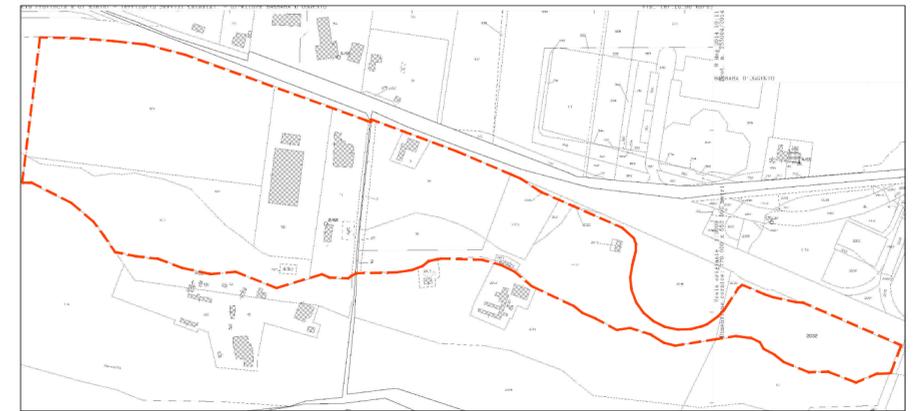

Planimetria d'insieme
Scala: 1:5000

REFERIMENTI CATASTALI
Fig. 62 mapp. 41-517-518-521-523-524
Fig. 63 mapp. 1-2-3-97-98-99-2011-2012-2013-2019-2021-2032



COMUNE DI RIMINI

PROGRAMMA DI QUALIFICAZIONE E SVILUPPO AZIENDALE In Variante al P.Q.S.A. Approvato con D.C.C. n. 63 del 15/12/2016

PROGETTO PER IL RESTAURO CONSERVATIVO DI EDIFICIO FORNACE, PER OPERE DA ESEGUIRSI SUI FABBRICATI ESISTENTI, PER LA COSTRUZIONE DI UN EDIFICIO AD USO DIREZIONALE E DI UN FABBRICATO AD USO PRODUTTIVO DA ERIGERSI IN RIMINI

COMMITTENTE

PESARESI GIUSEPPE S.P.A.
Via Emilia 190
47922 Rimini

PROGETTO ARCHITETTONICO, STRUTTURE E D.I.

Arch. PIER VITTORIO MORRI
Via Circonvallazione Nuova, 69/A
47921 Rimini - tel. 0541.791569
e-mail: studio@architettomorri.com

arch. Renzo Broccoli arch. Davide Raffaelli
arch. Monica Trevisani ing. Pier Giorgio Rossi

PROGETTO DEL VERDE

PAMPA progetto ambiente paesaggio
Dott. Piva Filippo - Dott. For. Guidi Cristian
Via Ezio Balducci, 53 - 47899 RSM
tel. 0549.900014
www.pampastudio.eu

OGGETTO: STATO DI FATTO UFFICI ESISTENTI - SANATORIA PE 2349/2020 - INTEGRAZIONE 748/2021

TAV. _A_05.1/Var.

SCALA: 1:200

FEBBRAIO 2021

Al termine di legge, i signori clienti non possono attribuire alla "Direzione dei lavori" compiti che spettano all'"assistenza lavori".
La D.L. non si ritiene responsabile di eventuali opere eseguite prima dell'avvenuta comunicazione dell'istrada dei lavori, siano esse pertinenti o meno con il presente elaborato.
Questo elaborato non può essere riprodotto né utilizzato se non per il solo lavoro al quale è prestatato. Restano riservati i diritti d'autore conformemente alle leggi.
L'impresa è tenuta a verificare e fare proprio il presente elaborato. Eventuali discordanze nelle misure ed nei particolari costruttivi con l'elaborato architettonico vanno immediatamente comunicati ai direttori lavori.