


Stralcio di mappa catastale - Foglio 95 - 97

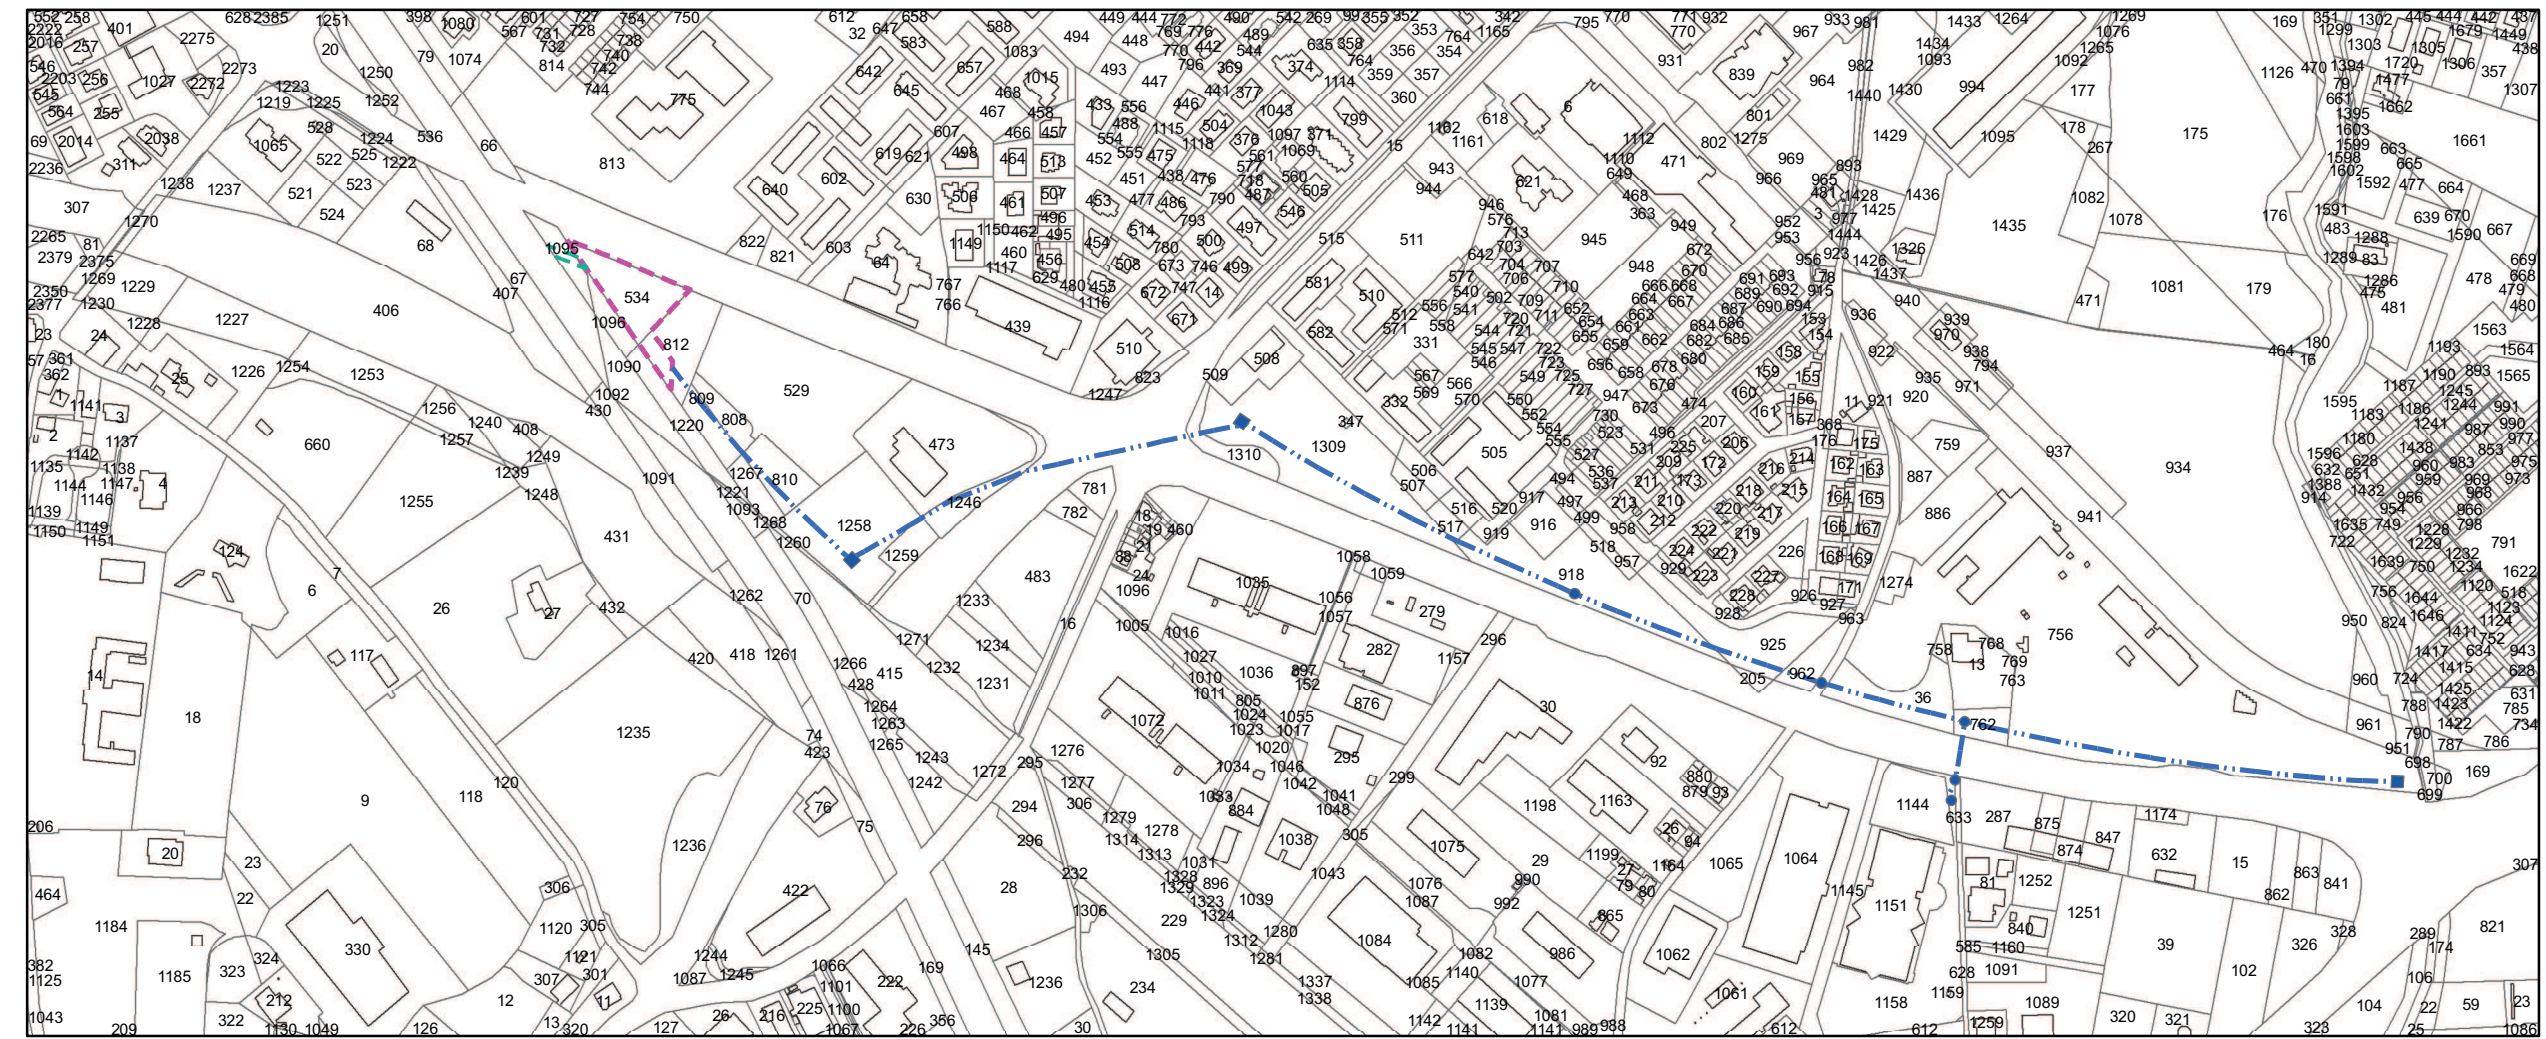

Esproprio AreaConcessione Condotta_con_ispezioni

Elenco dei proprietari delle aree interessate dal vincolo espropriativo secondo le risultanze dei Registri Catastali

Elenco risultanze ditte catastali per art.10 L.R. 37/2002							
nr.	NCT		NCEU	Ditta	Aree soggette a esproprio	Aree da asservire	Aree in concessione
	FG.	M.le					
1	95	534		TECNEDIL di Sampaoli Roberto & c. sas			
		812					
		1280					
		1278					
		1267					
		808					
		809					
		812					
2	95	1095		Demanio dello Stato - Ministero dei LL.PP.			
		1096					
3	95	1276		Autostrade per l'Italia SPA			
4	95	1246		Area urbana - BCC - via Circonvallazione Nuova n.53			
5	97	633		Betti Marta			
				Betti Rosangela			
6	97	756		Comune di Rimini - Polisportiva Garden srl			
7	97	762		Comune di Rimini			
		36					
		962					
		925					
		918					
		517					
8	97	1309		FIAT Center Italia			
		1310					
		1158 sub. 2					



Piano Operativo Ambiente FSC 2014 – 2020 "08IR416/G1 Interventi di mitigazione del rischio idraulico nel capoluogo di Rimini – Dorsale Ausa"

VU_G

LOCALIZZAZIONE DELL'OPERA PUBBLICA
ELABORATO ART. 10 L.R. 37/2002

Scala 1:5000

SINDACO
Andrea Gnassi

ASSESSORE ALLA PROGRAMMAZIONE E GESTIONE DEL TERRITORIO
Roberta Frisoni

DIRETTORE GENERALE
Luca Uguccioni

GRUPPO DI PROGETTO
Lorenzo Turchi
Daniela Delvecchio
Paola Bartolucci
Giuseppe Fuschillo
Emanuela Donati

RESPONSABILE DEL PROCEDIMENTO
U.O. Pianificazione Generale
Arch. Lorenzo Turchi

Rimini, Marzo 2021

