

COMUNE DI RIMINI

Concessionario demaniale di spiaggia: BERNARDI ALESSANDRO & C. s.n.c.			
Oggetto: ELABORATO GRAFICO INTEGRATIVO RELATIVO ALLA NOTA DEL 08.07.21 PROT. n. 0198657 in merito al progetto di concessione di spiaggia balneare n. 717 agli stabilimenti balneari n. 16-15-14-13-12-11 di RIMINI NORD.			
Località: Viale Piolo Toscanelli n° 71 - Rimini MACROZONA 3			
Tipi Aziende: CONCESSIONE 323 / 05			
Titolo: 07 CONCESSIONE	Scala disegno: 1:500 / 1:5000	Data: SETTEMBRE 2021	Il Tecnico
Firma piena: Paolo Conzone di Brivio Comune di riferimento: Edilizia - Sicurezza - Certificazione Energetica e-mail: paolo.conzone@comune.rimini.it - Cell. 3335.52.18.489			


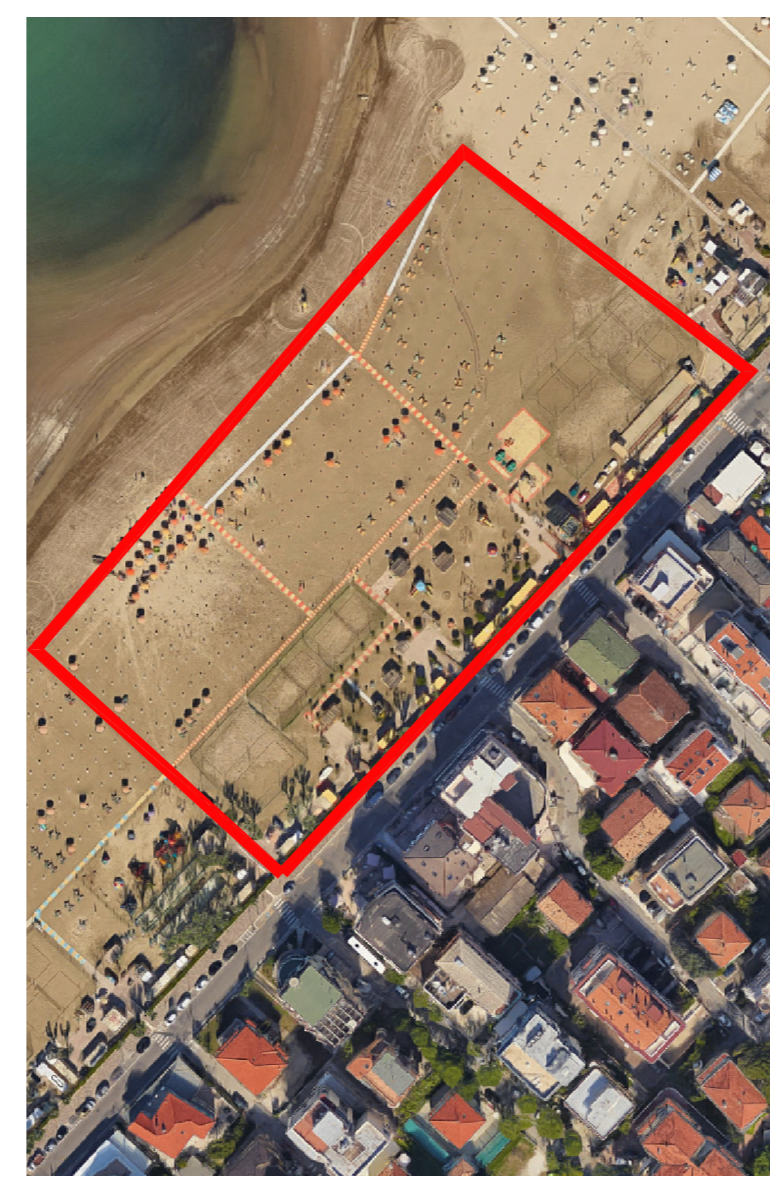


IMMAGINE DELLA SPIAGGIA
Via dell'Alba

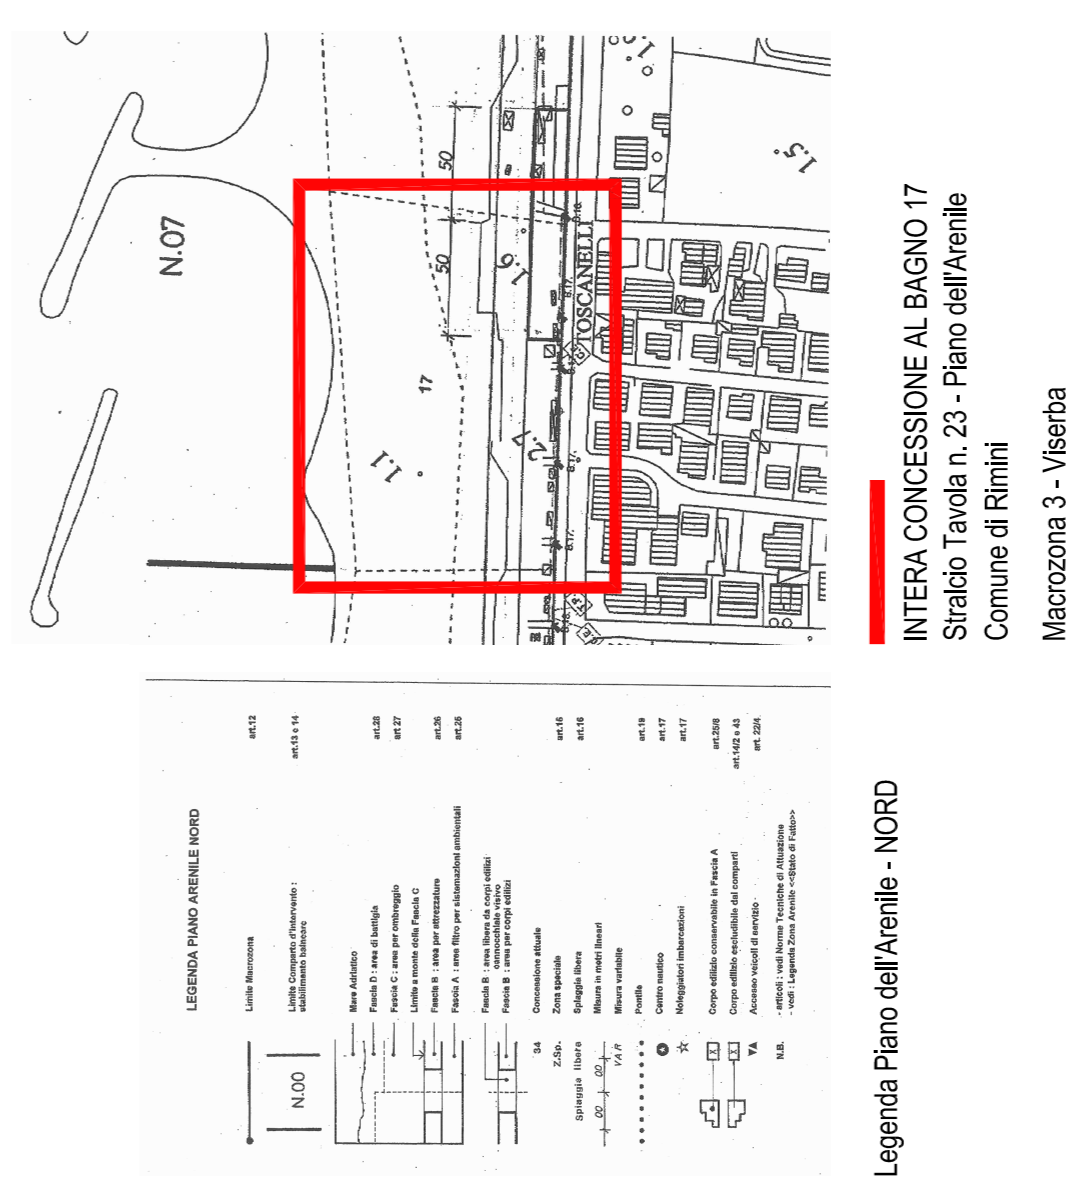

ESTRATTO DI MAPPA
Comune di Rimini - Macrozona 3 - Viseria
N.C.U. - Foglio 53 - Particella 2
Scala 1:2000

DOCUMENTAZIONE FOTOGRAFICA

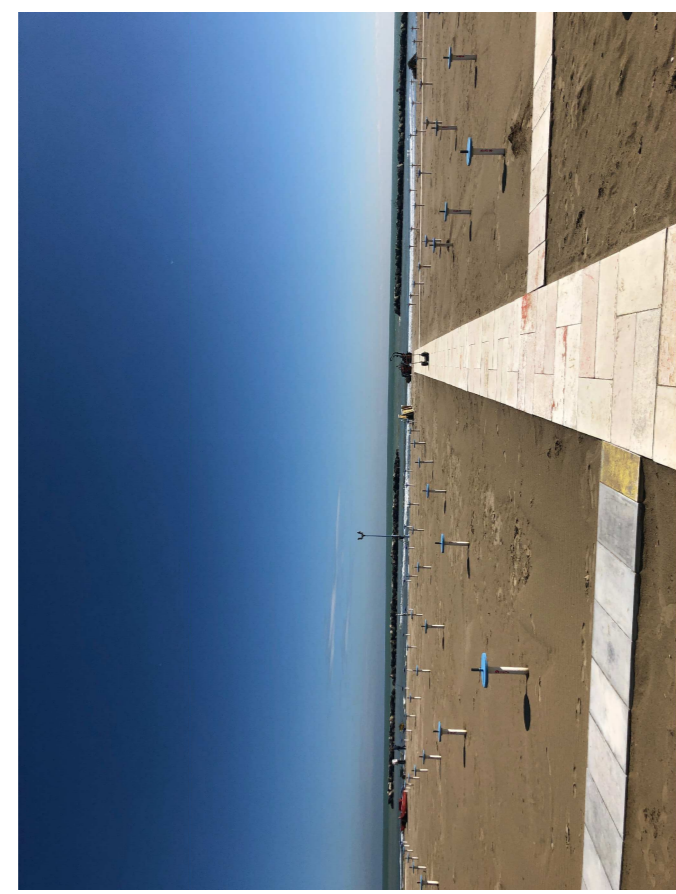


FOTO 1

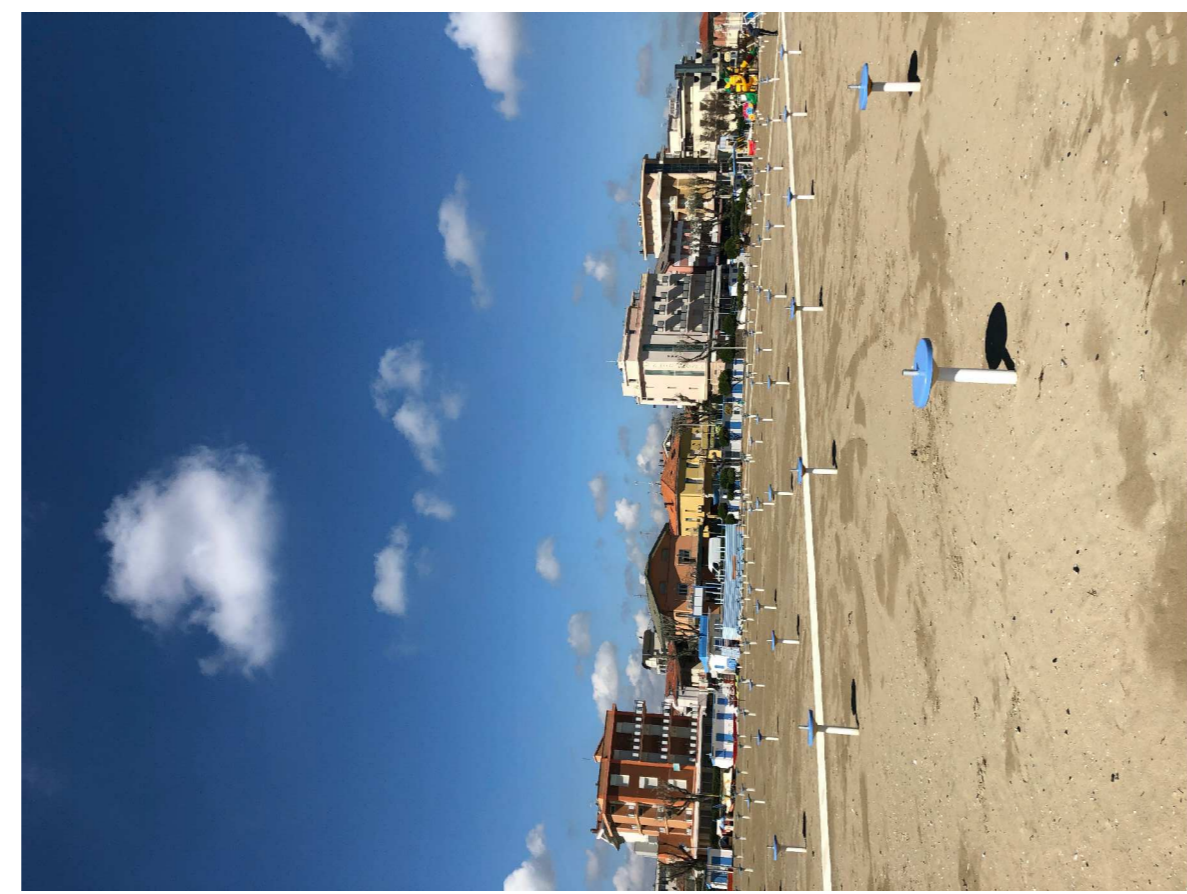


FOTO 2


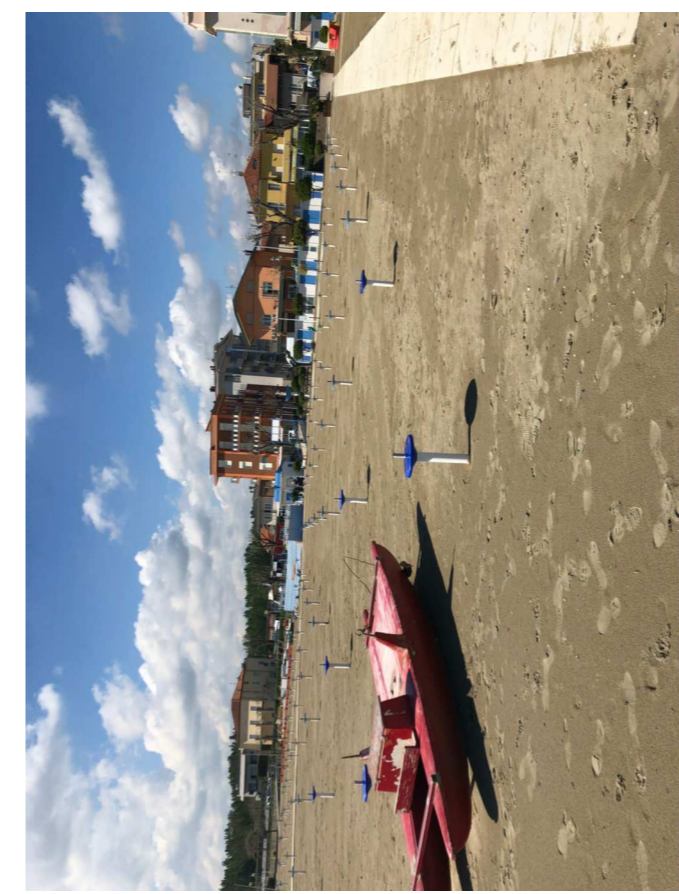


FOTO 3



FOTO 4

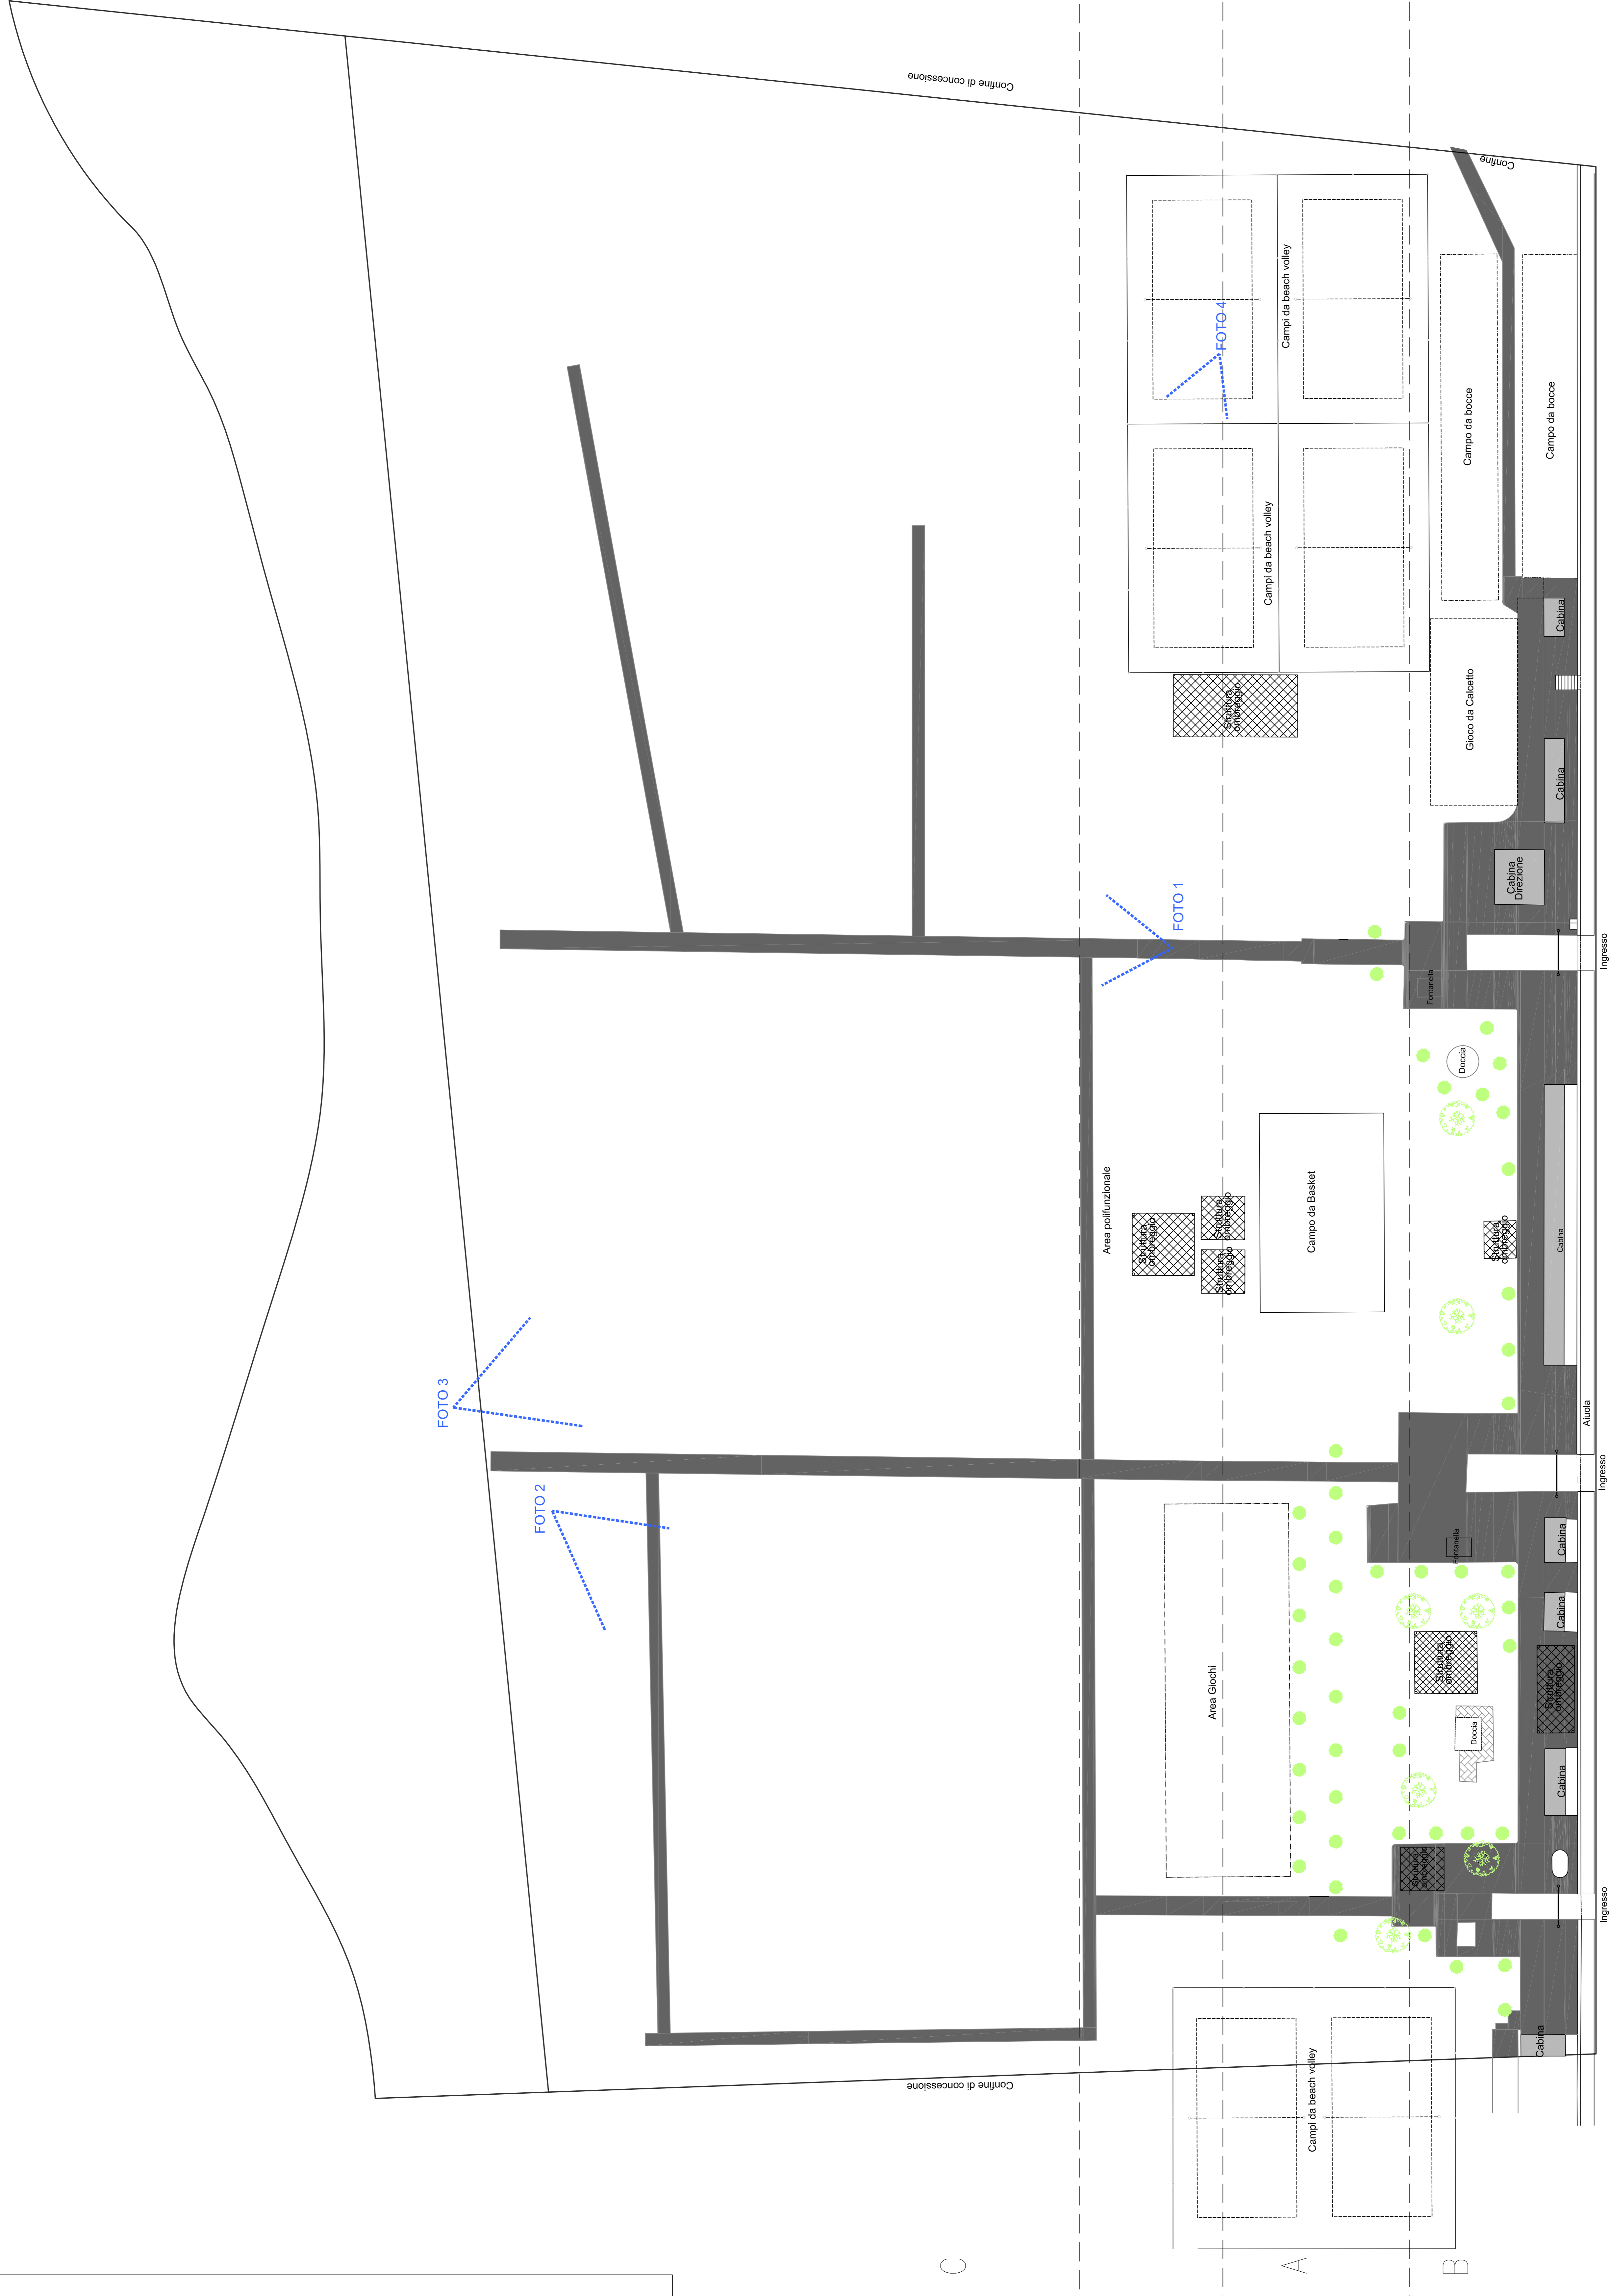

STATO DI FATTO
Scala 1:200