
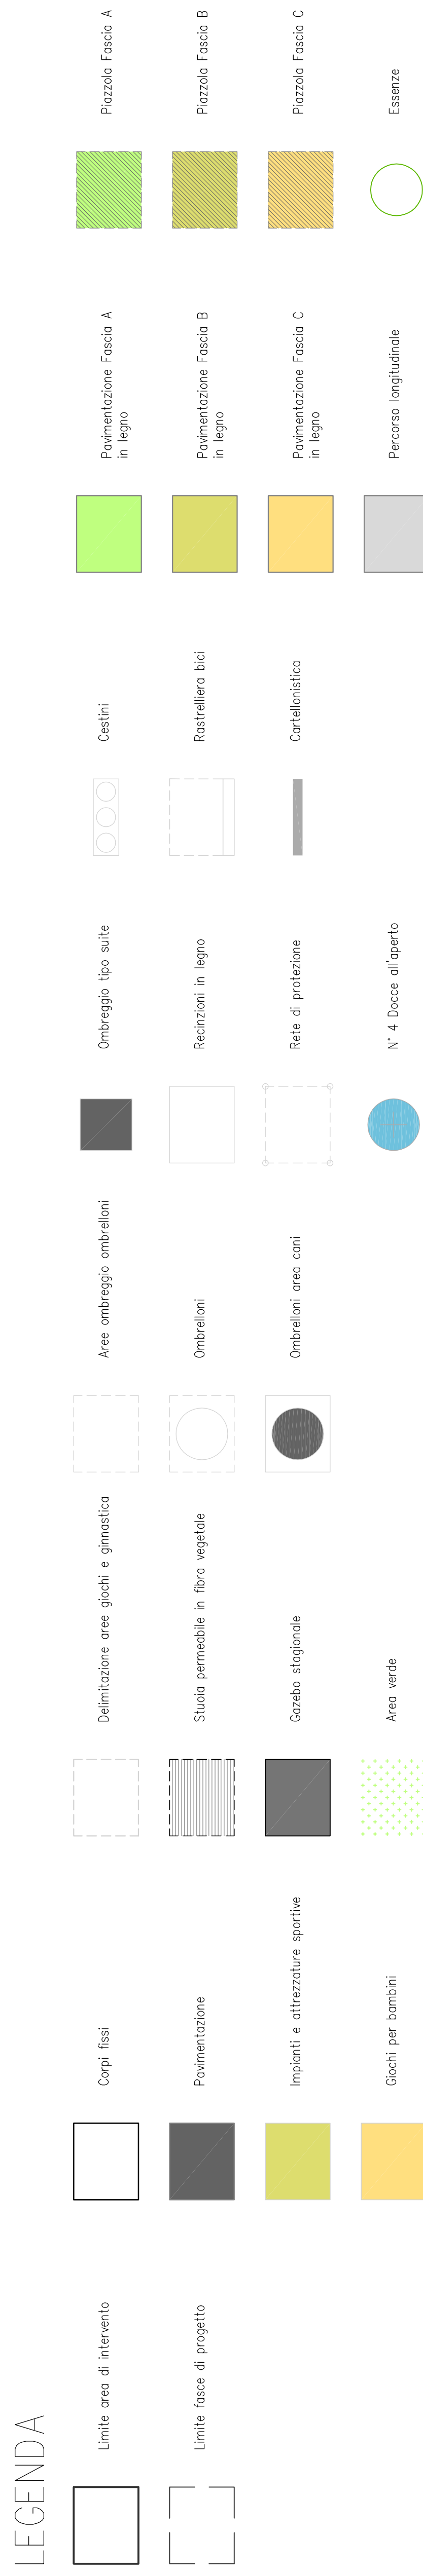


Concessione demaniale di spiaggia BERNARDI ALESSANDRO & C. s.n.c.
Oggetto: ELABORATO GRAFICO INTEGRATIVO RELATIVO ALLA NOTA
preliminare per l'accorpamento dello stabilimento balneare
n°17 agli stabilimenti balneari 16-15-14-13-12-11 di RIMINI

Table with project details: Tracce, Data, Scale, etc.

Table with general data: SUPERFICIE CONCESSIONE BAGNO 17, SUPERFICIE FASCIA A, etc.

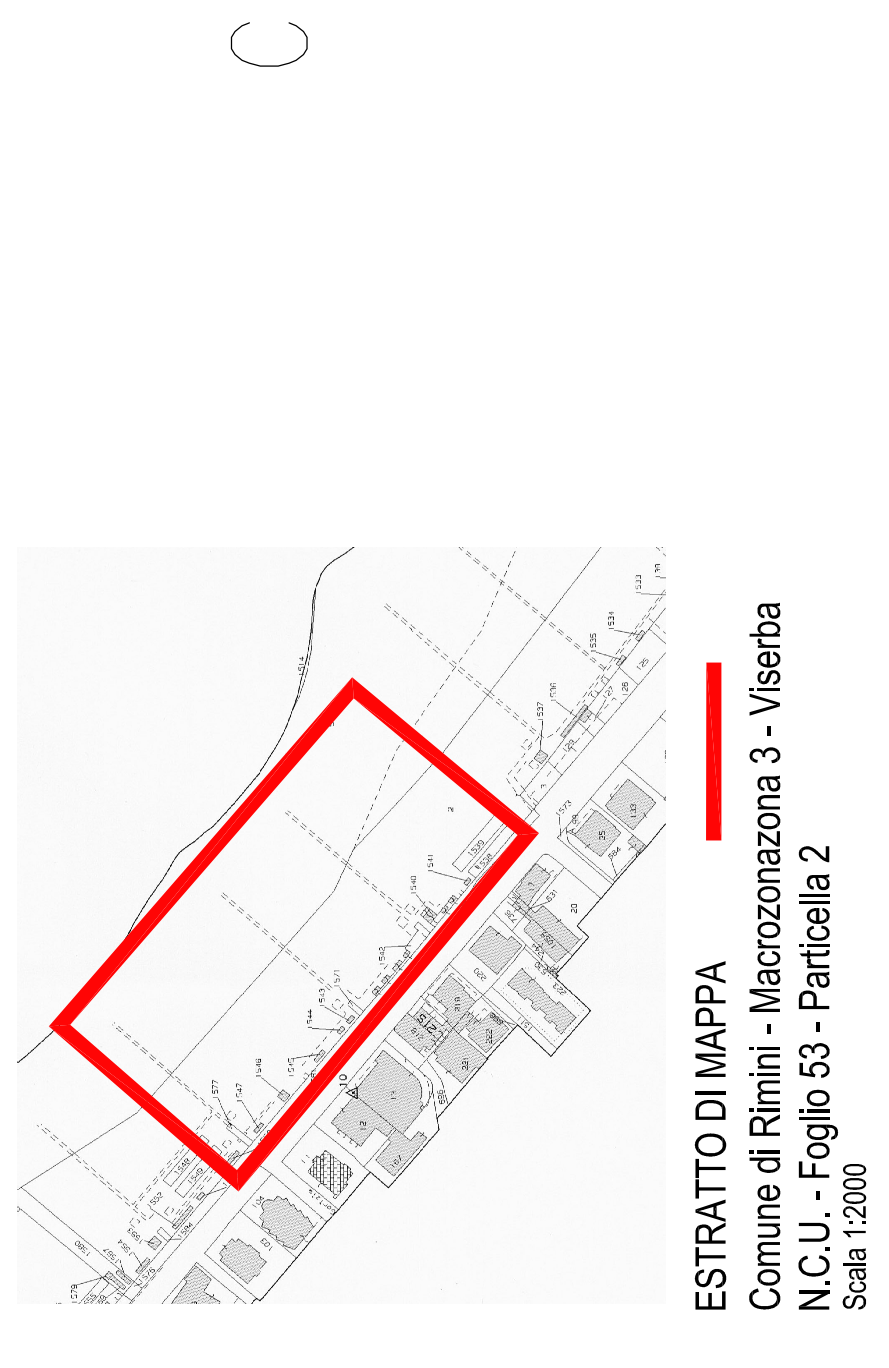

PROGETTO
Scala 1:200

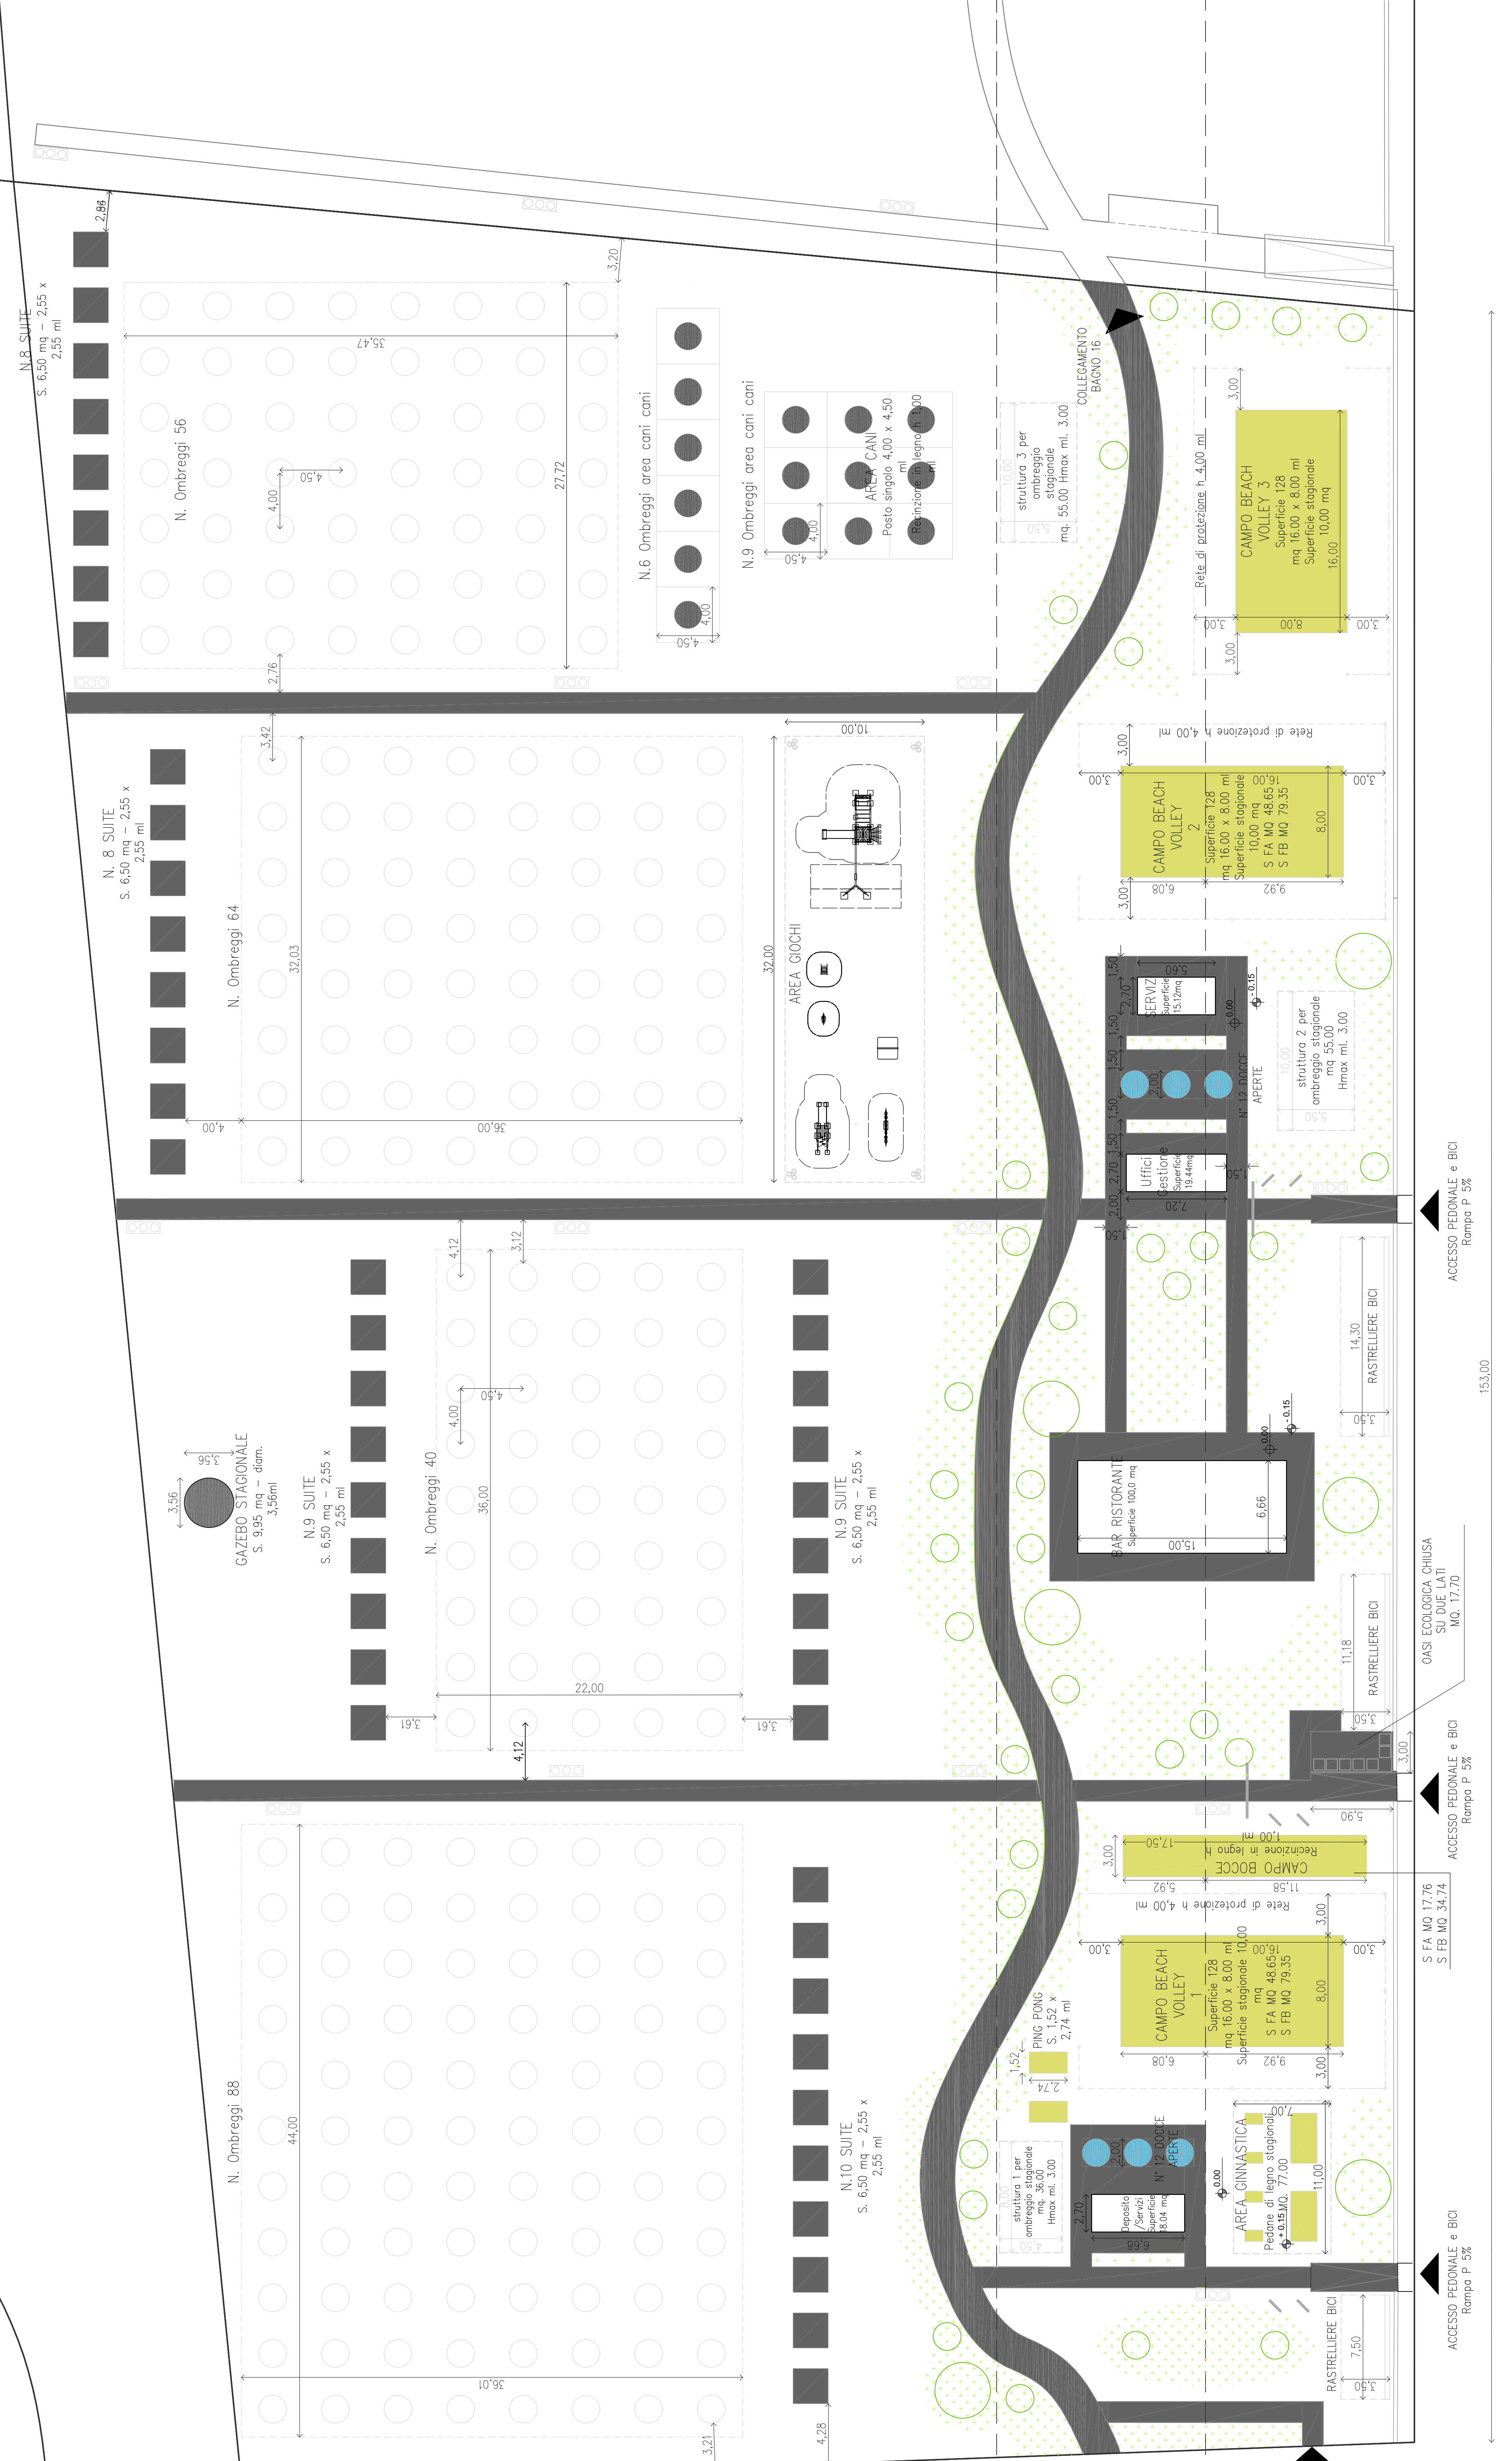


Table 2: ELENCO IMPIANTI SPORTIVE E GIOCHI. Lists equipment like trampolines and play structures with dimensions and codes.

Table 3: SUPERFICIE ETAGOGONALI. Breaks down surface areas for Fascia A, B, and C.

Table 4: CALCOLO DELLE STRUTTURE AD OMBREGGIO IN FASCIA C. Details shading structures like umbrellas and awnings.

Table 18: CARTELLONISTICA. Lists signage and furniture items like benches and trash bins.

ABACO DELLE ATTREZZATURE

