


# COMUNE DI RIMINI

PIANO SPIAGGIA  
ELABORATO UTILE AI FINI DELLA STIPULA DELLA CONVENZIONE URBANISTICA

## LEGENDA

	Unità area di intervento
	Unità base di progetto
	Corpi fini
	VERDE FASCIA A
	VERDE FASCIA B
	VERDE FASCIA C

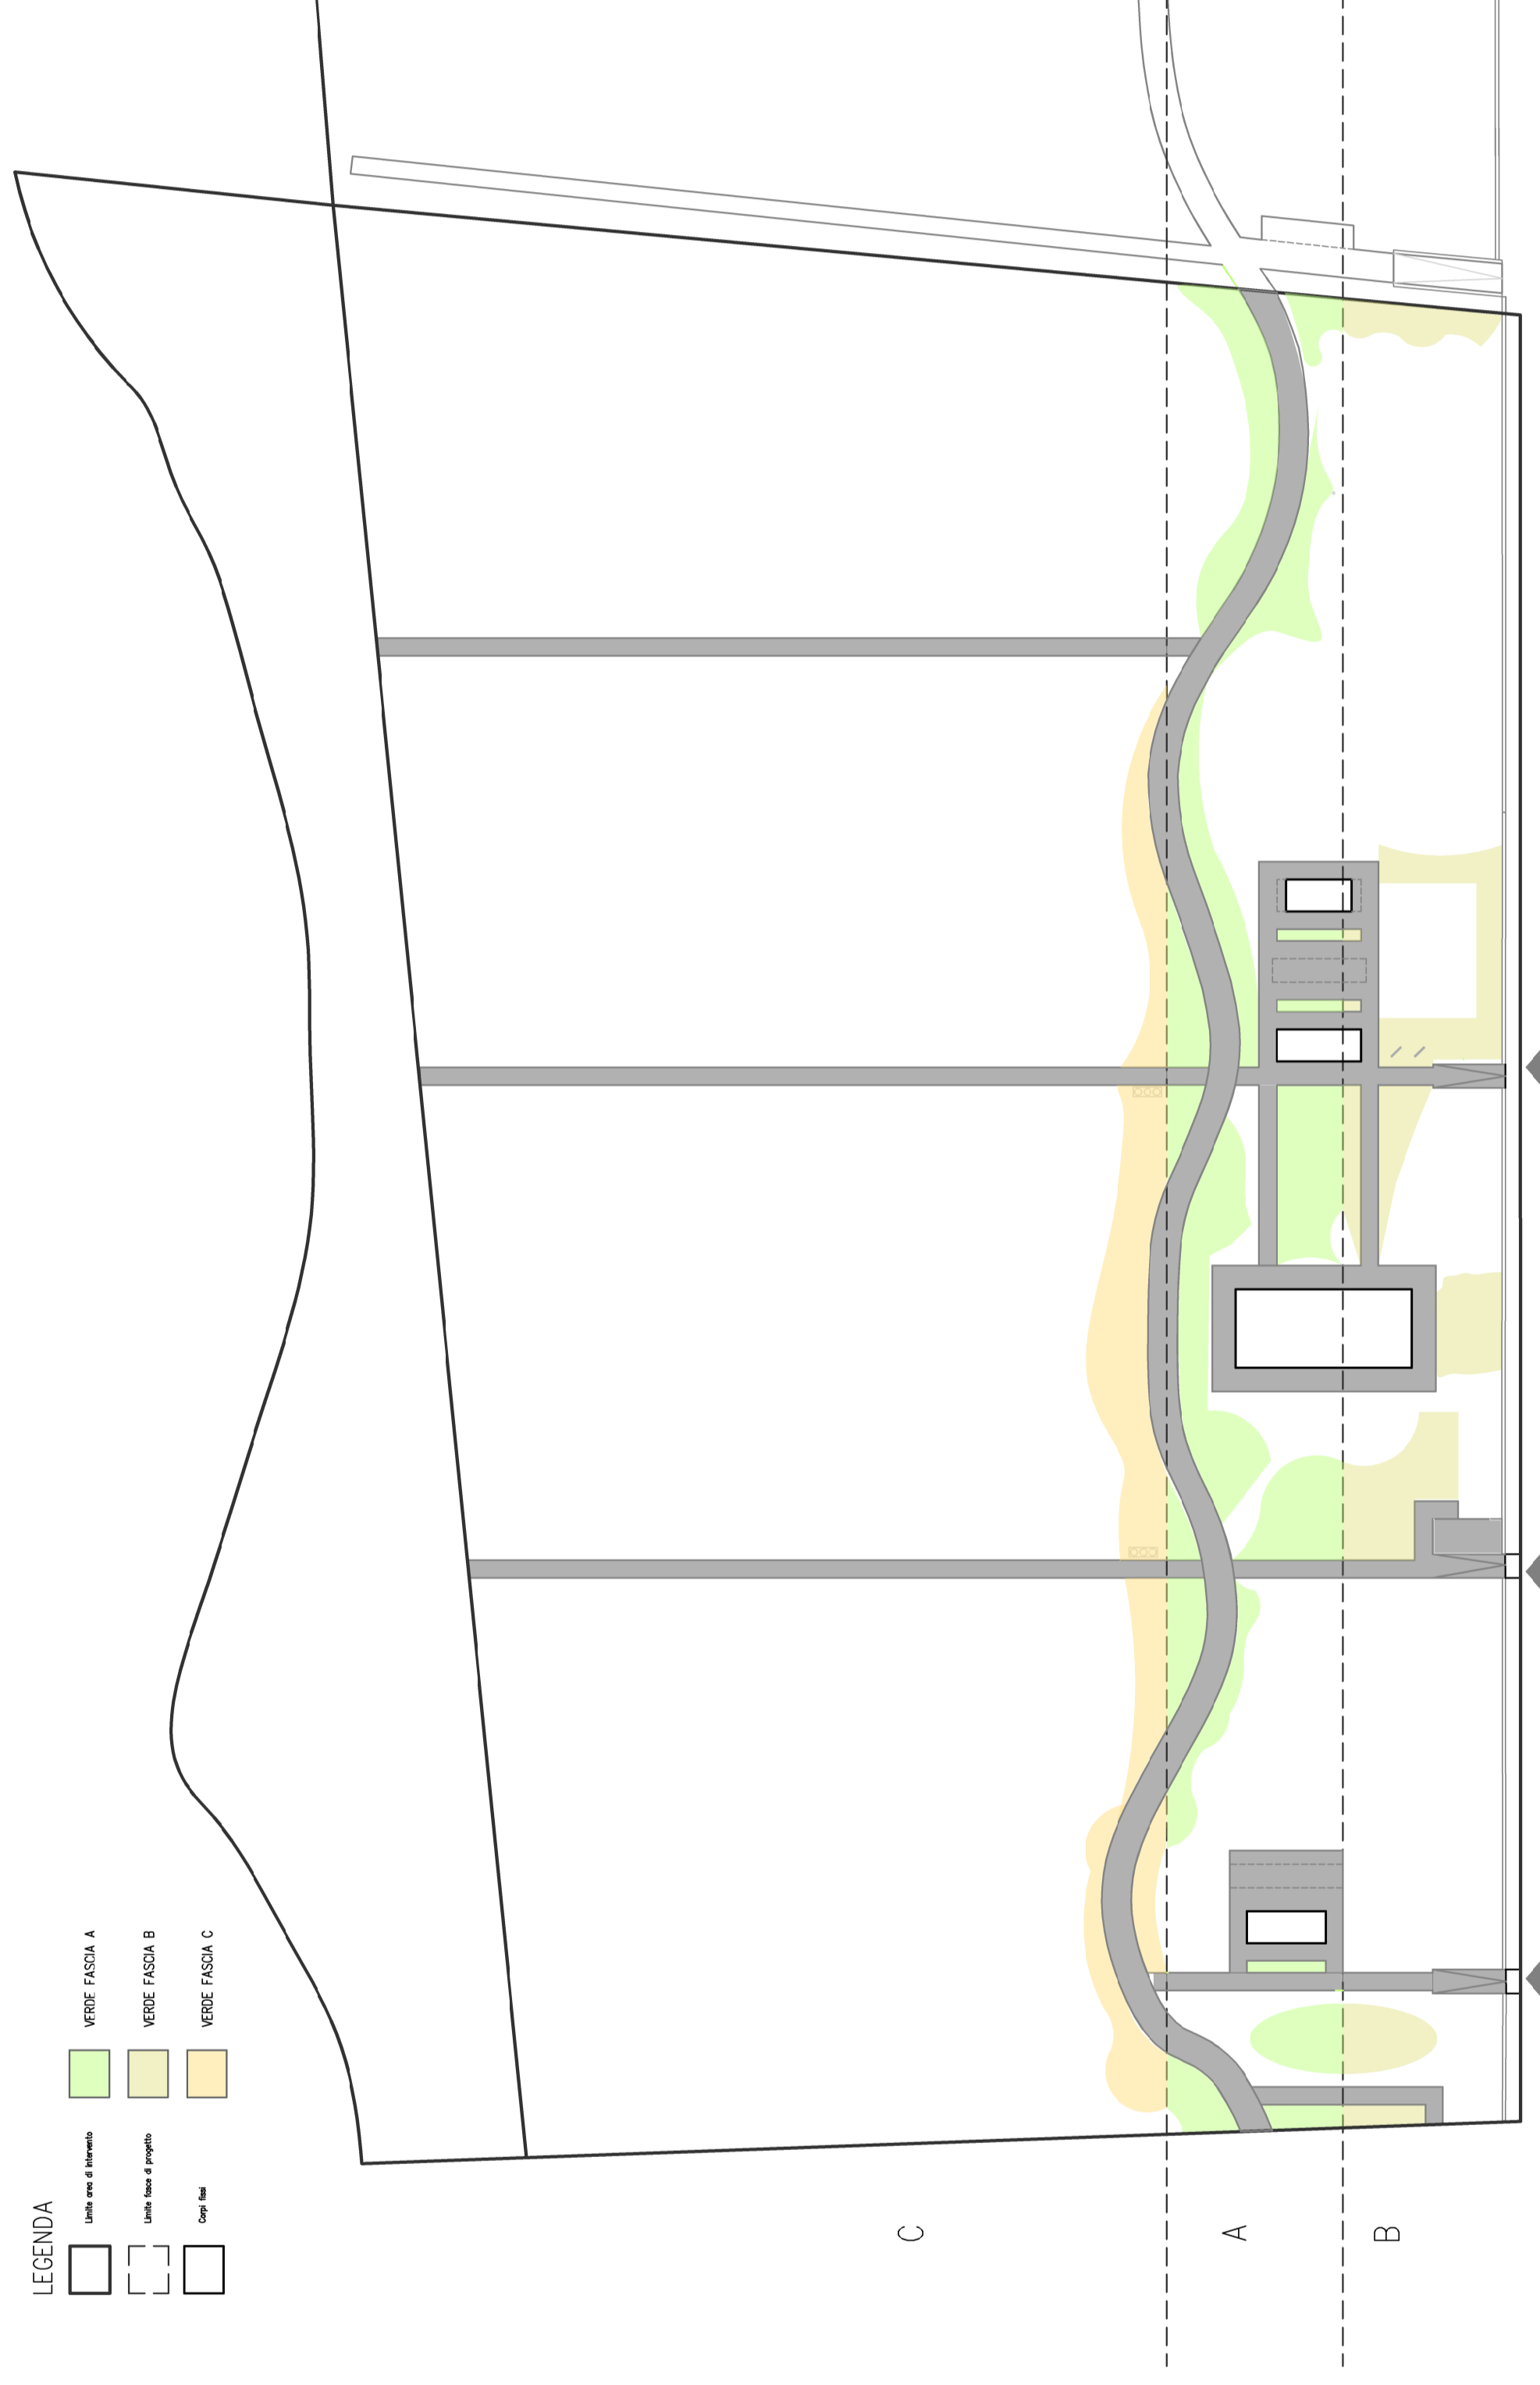

TAB. 19 DATI GENERALI PER CONVENZIONE URBANISTICA		
SUPERFICIE CONCESSIONE BAGNO 17	<b>MQ 14684.937</b>	<b>100 %</b>
SUPERFICIE FASCIA A	MQ. 2336.523	15.92%
SUPERFICIE FASCIA B	MQ. 2309.971	15.73%
SUPERFICIE FASCIA C	MQ.10036.443	68.35%
<b>CALCOLO PERCENTUALI PER FASCE</b>		
SUPERFICIE AREE VERDI FASCIA A	MQ. 700.44	29.95% della fascia A
SUPERFICIE AREE VERDI FASCIA B	MQ. 381.27	16.51% della fascia B
SUPERFICIE AREE VERDI FASCIA C	MQ. 368.62	3.67% della fascia C
SUPERFICIE PAVIMENTATA FASCIA A	MQ. 312.64	13.37% della fascia A
SUPERFICIE PAVIMENTATA FASCIA B	MQ. 226.081	9.79% della fascia B
SUPERFICIE PAVIMENTATA FASCIA C	MQ. 285.68	2.85% della fascia C
SUPERFICIE PERMEABILE FASCIA A	MQ. 1524.612	65.20% della fascia A
SUPERFICIE PERMEABILE FASCIA B	MQ. 1804.221	78.10% della fascia B
SUPERFICIE PERMEABILE FASCIA C	MQ. 9321.293	92.87% della fascia C
SUPERFICIE COPERTA FASCIA A	MQ. 107.70	4.61% della fascia A
SUPERFICIE COPERTA FASCIA B	MQ. 44.90	1.94% della fascia B

Concessionario demaniale di spiaggia: BERNARDI ALESSANDRO & C. s.n.c.

Oggetto: **ELABORATO GRAFICO INTEGRATIVO RELATIVO ALLA NOTA DEL 08.07.21 PROT. n. 0198651** in merito al progetto preliminare per l'accorpamento dello stabilimento balneare n°17 agli stabilimenti balneari 16-15-14-13-12-11 di RIMINI NORD.

Località: Viale Paolo Toscanelli n° 71 - Rimini  
MACROZONA 3

Titoli Abilitativi: CONCESSIONE 323 / 05

Tavola: <b>12</b> <small>piano spiaggia da allegare alla convenzione urbanistica per la realizzazione delle aree verdi</small>	Scala disegno: 1:500	Data: SETTEMBRE 2021	Il Tecnico
---	-------------------------	-------------------------	------------

Fabio geom. Penzi  
viale Madrid n°70 Comune di Rimini  
Consulente antincendio - Edilizia - Sicurezza - Certificatore Energetico  
e-mail: fabio.penzi@pec.it  
e-mail: fabio.penzi@libero.it - Cell. 335.52.18.469