

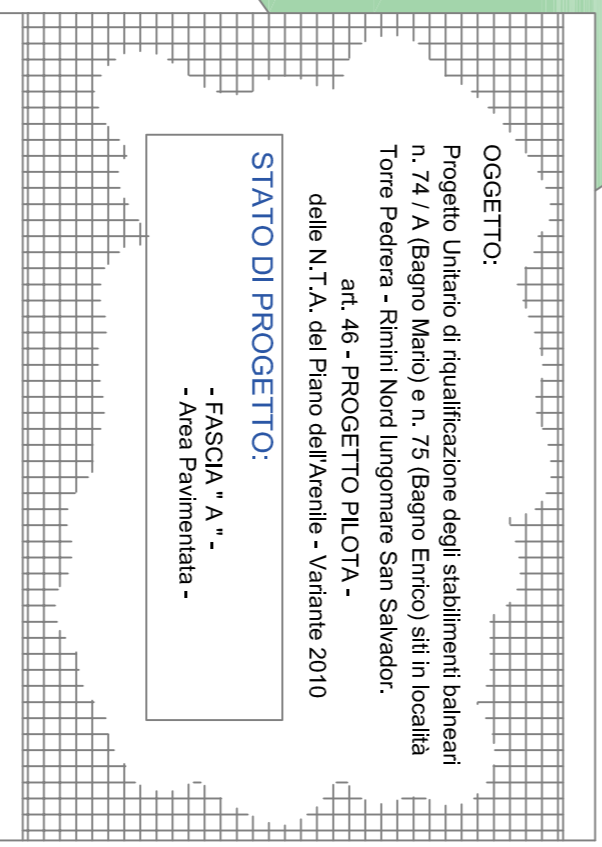


Permesso di Costruire

Parere di Valutazione Preventiva - Rif. Fascicolo n. 2021-462-2866
 (Art. 21 L.R. 15/13 e artt. 113 e 114 NTA RUE e art. 14 NTA Piano Arenile)
 Parere Favorevole Condizionato - Prot.n. 64433 / 2022 del 23/02/2022

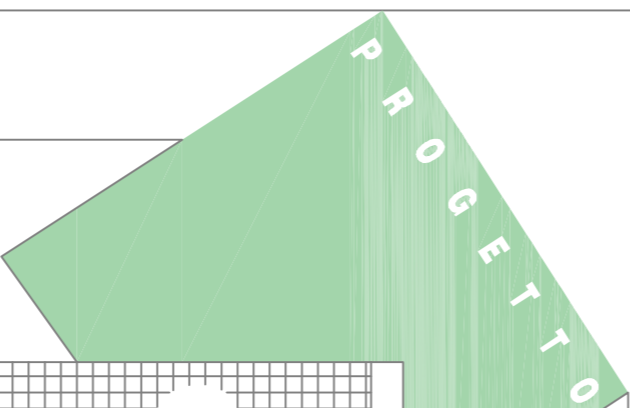


PROPRIETA' / CONCESSIONARIO	
Bagno Mario n. 74 / A M.G.S. s.d. GIUSEPPE MARCO & C. snc Sede in Bellaria I.M., via I. Spadolini n. 25 Cod. Fiscale n. 01541590483	Bagno Enrico n. 75 CASALBONI ENRICO - Ditta Individuale

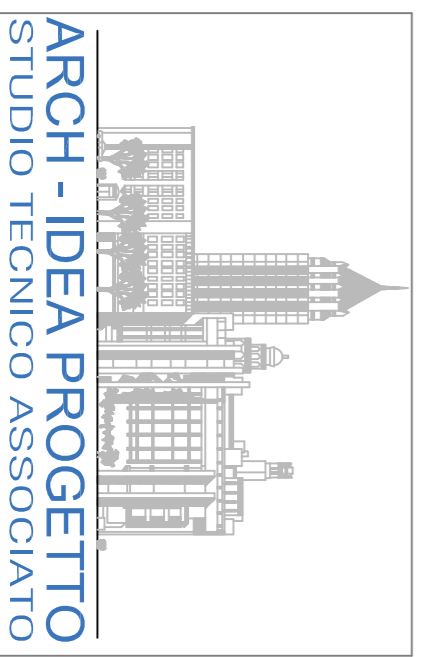

Via Roma n°56/58 - tel/fax 0541/349566
 47014 Bellaria-I.M. - p. l.v.a. 02 238 720 409
 E-MAIL: info@archideaprogetti.it
 LICENZA AUTOCAD N°940-01079547

TAVOLA	SCALA: 1:200	DATA: Maggio 2022	ARCHIVIO N°
(Scarpellini arch. Fabio)	RIF.PROG.PRECEDENTE:	RIF.CONDONO:	

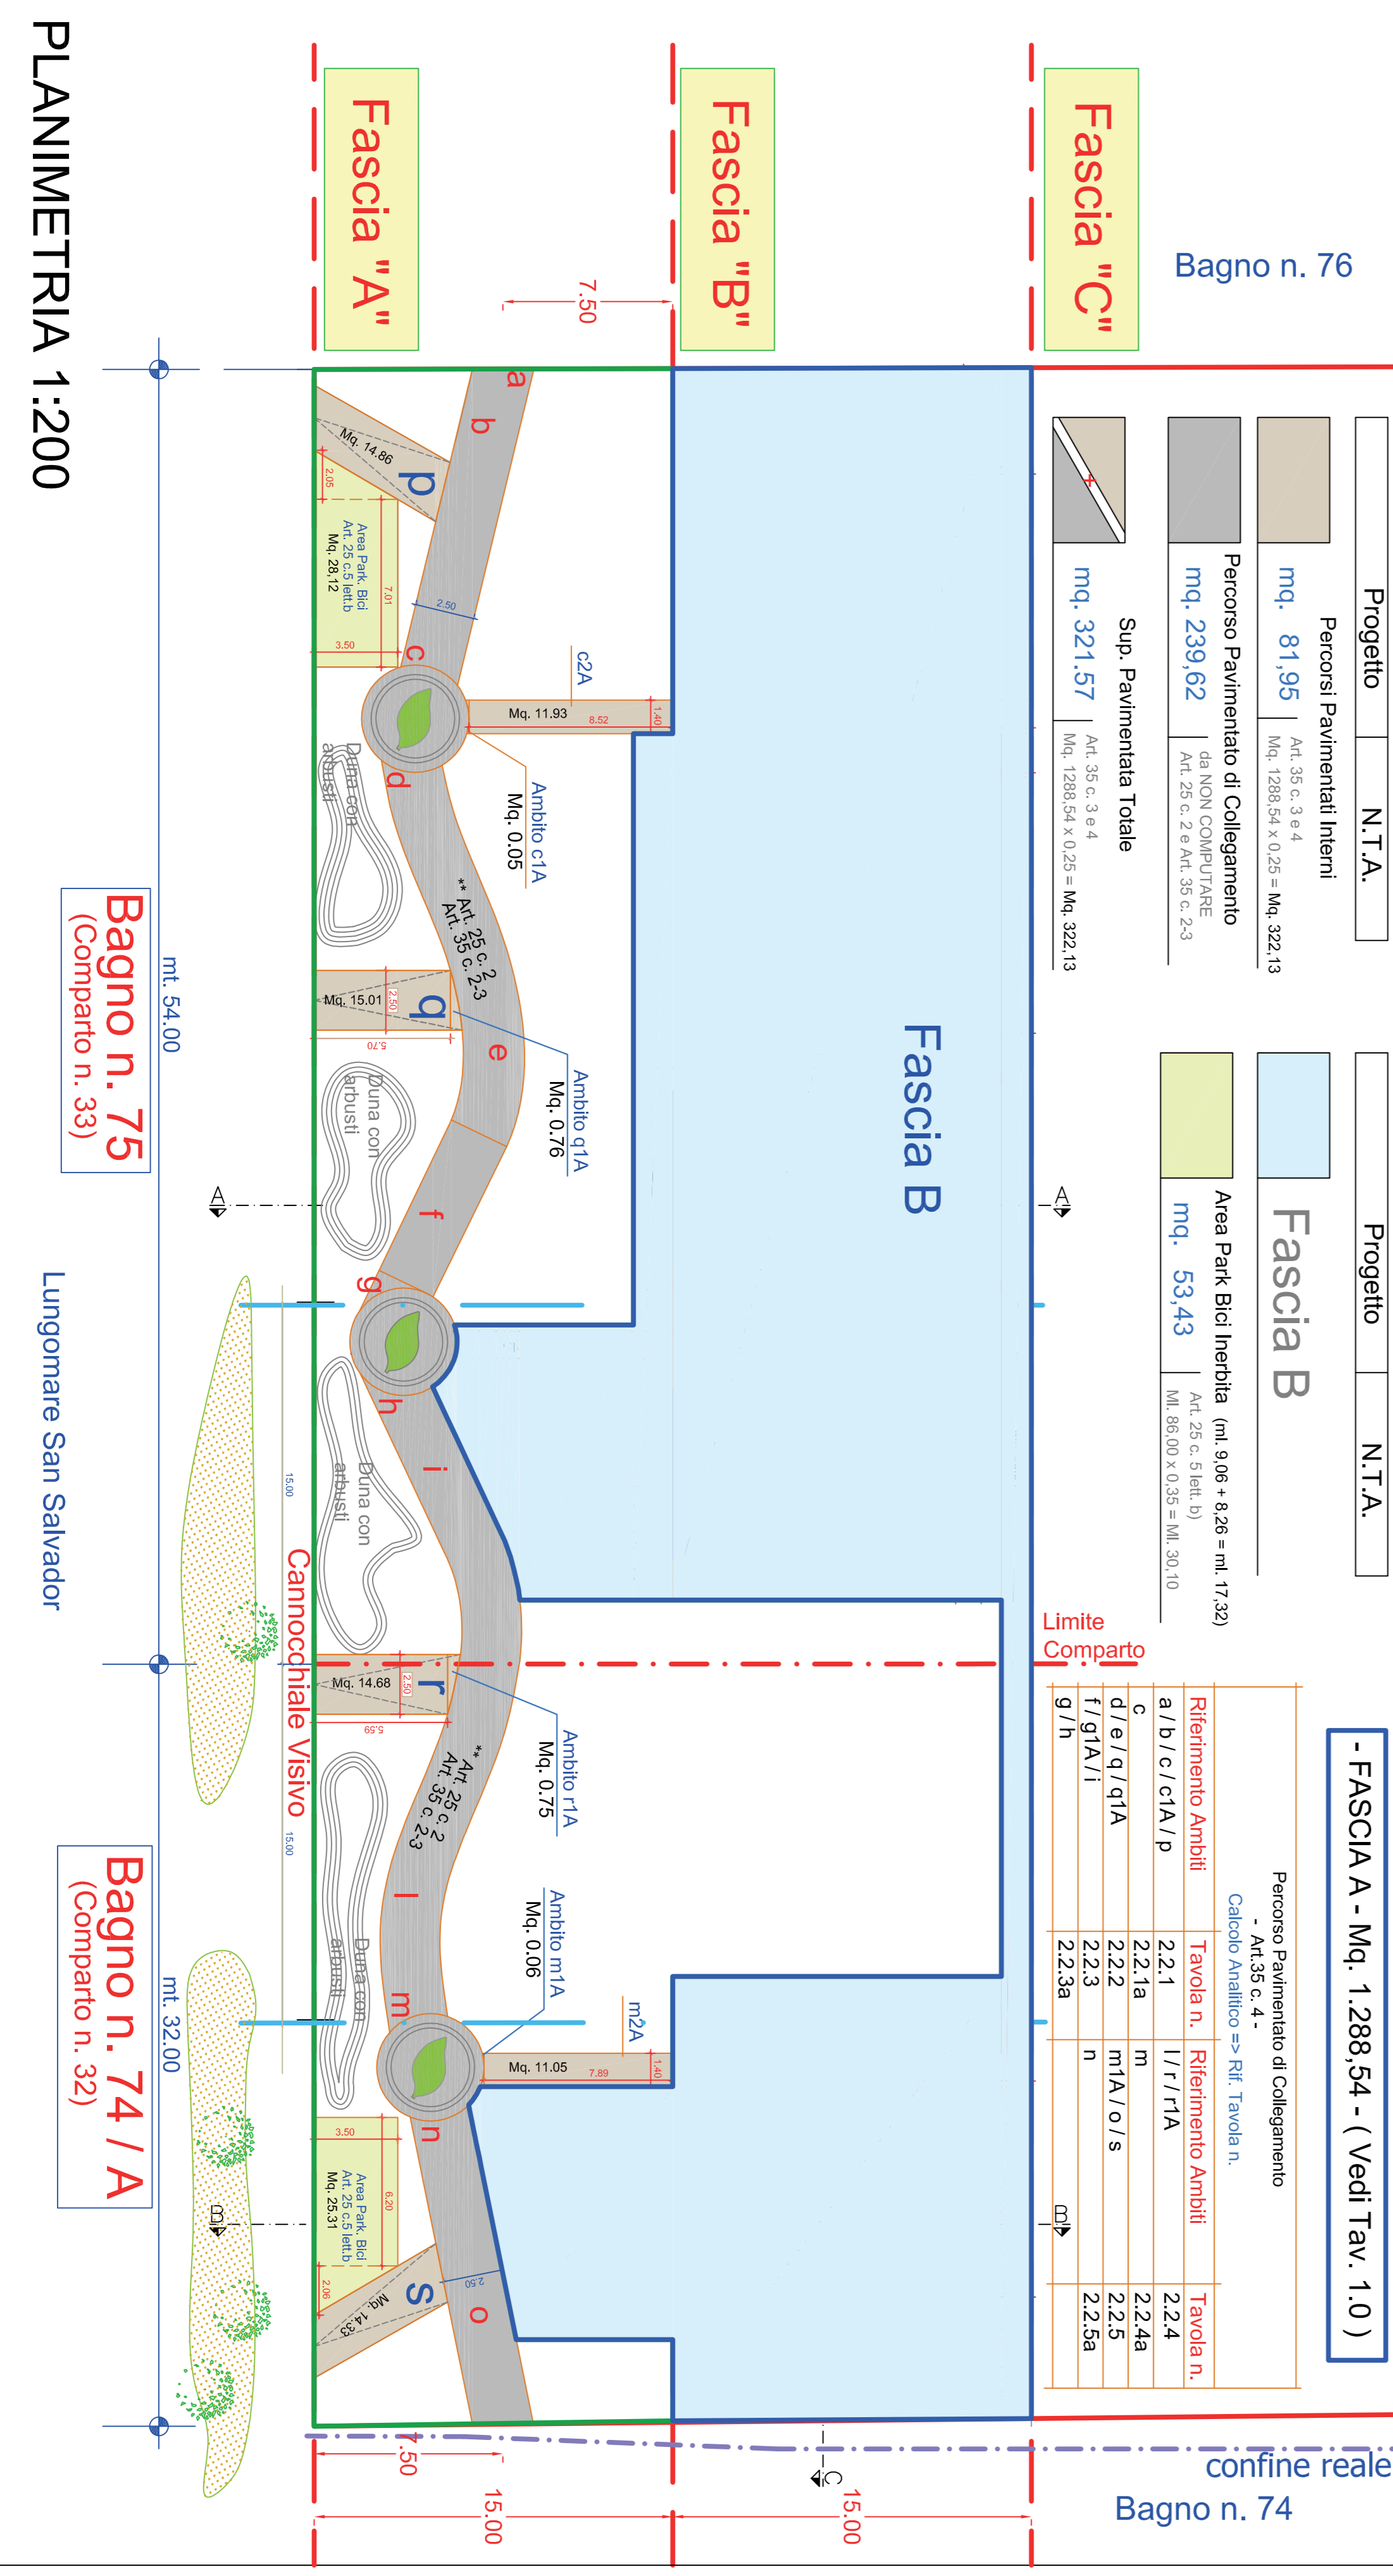

Progetto	N.T.A.
Percorsi Pavimentati Interni	
mq. 81,95	Art. 35 c. 3 e 4 Mq. 1288,54 x 0,25 = Mq. 322,13
Percorso Pavimentato di Collegamento	
mq. 239,62	4a NON COMPUTARE Art. 25 c. 2 e Art. 35 c. 2,3
Sup. Pavimentata Totale	
mq. 321,57	Art. 35 c. 3 e 4 Mq. 1288,54 x 0,25 = Mq. 322,13

Progetto	N.T.A.
Fascia B	
Area Park Bici Inerzia	Art. 25 c. 5 lett. b) Mq. 86,00 x 0,35 = Mq. 30,10

Percorso Pavimentato di Collegamento			
Art. 35 c. 4 - Calcolo Analitico => Rif. Tavola n.			
Riferimento Ambienti	Tavola n.	Riferimento Ambienti	Tavola n.
a / b / c / c1A / p	2,2,1	l / r / r1A	2,2,4
c	2,2,1a	m	2,2,4a
d / e / q / q1A	2,2,2	m1A / o / s	2,2,5
f / g1A / l	2,2,3	n	2,2,5a
g / h	2,2,3a		

PLANIMETRIA 1:200

Bagno n. 75
(Comparto n. 33)

Bagno n. 74 / A
(Comparto n. 32)

- FASCIA A - Mq. 1.288,54 - (Vedi Tav. 1.0)

confine reale
Bagno n. 74