
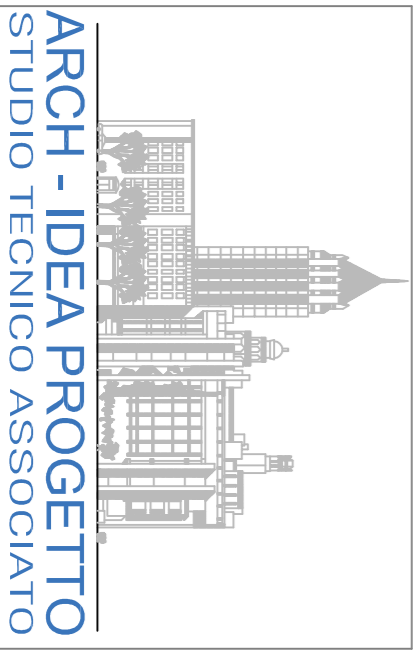
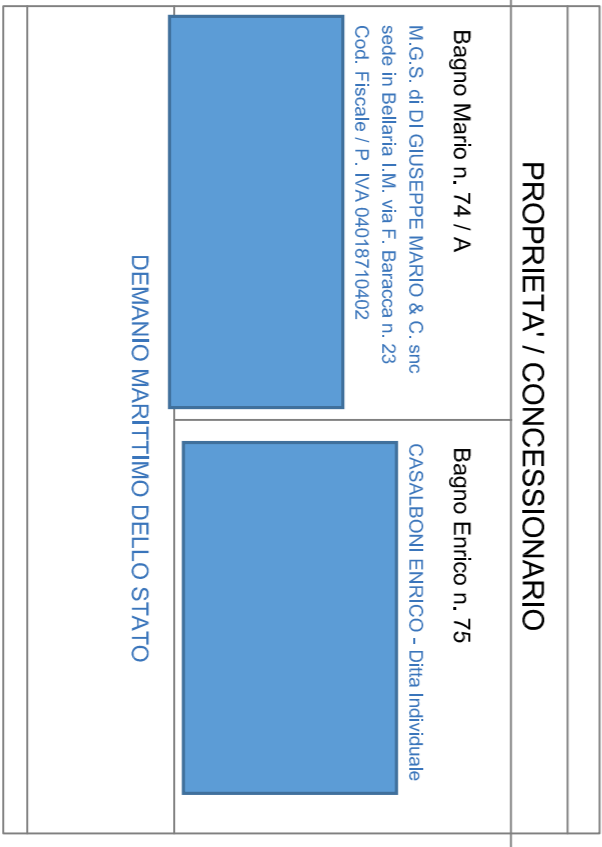
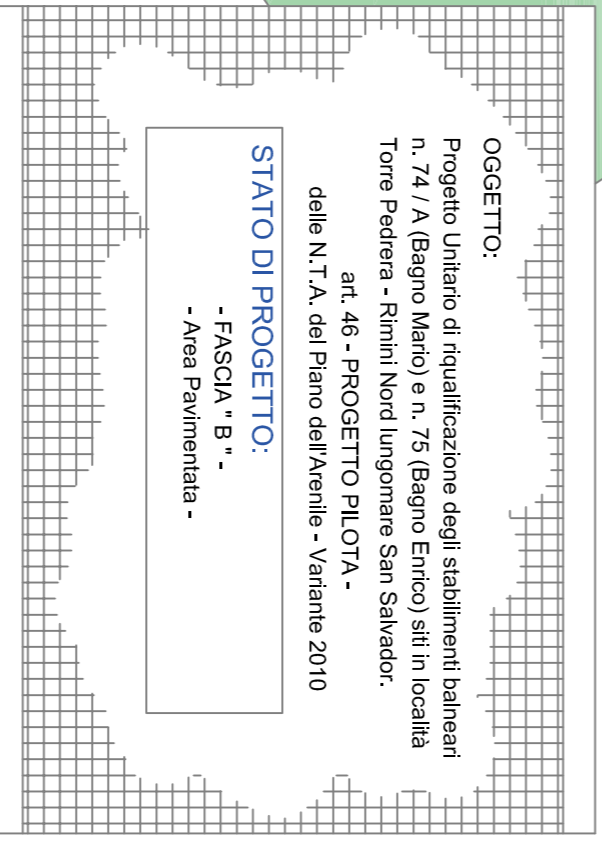



Permesso di Costruire

Parere di Valutazione Preventiva - Rif. Fascicolo n. 2021-462-2866
 (Art. 21 L.R. 15/13 e artt. 113 e 114 NTA RUE e art. 14 NTA Piano Arenile)
 Parere Favorevole Condizionato - Prot.n. 64433 / 2022 del 23/02/2022

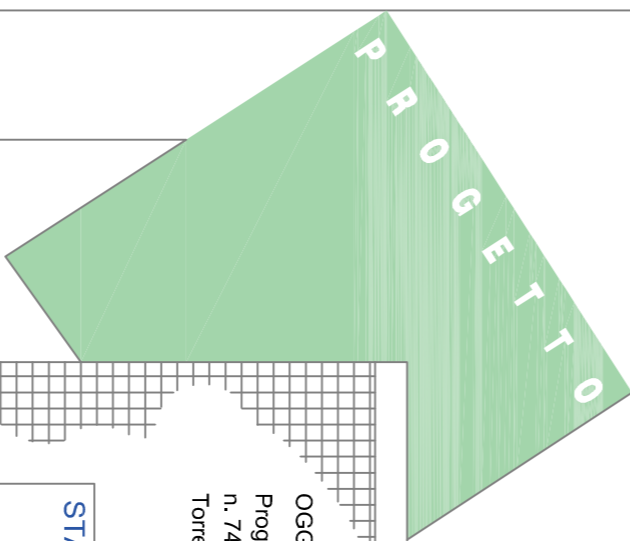

ARCH-IDEA PROGETTO
 STUDIO TECNICO ASSOCIATO
 Dott. Ing. P.G. Giorgetti - Arch. F. Scarpellini
 Via Roma n°56/58 - tel/fax 0541/349566
 47014 Bellaria-I.M. - p. l.v.a. 02 238 720 409
 E-MAIL: info@archideaprogetti.it
 LICENZA AUTOCAD N°940-01079547

TAVOLA	SCALA: 1:200	DATA: Maggio 2022	ARCHIVIO N°
(Scarpellini arch. Fabio)	3.2	RIF.PROG.PRECEDENTE:	RIF.CONDONO:
Firmato Digitalmente			

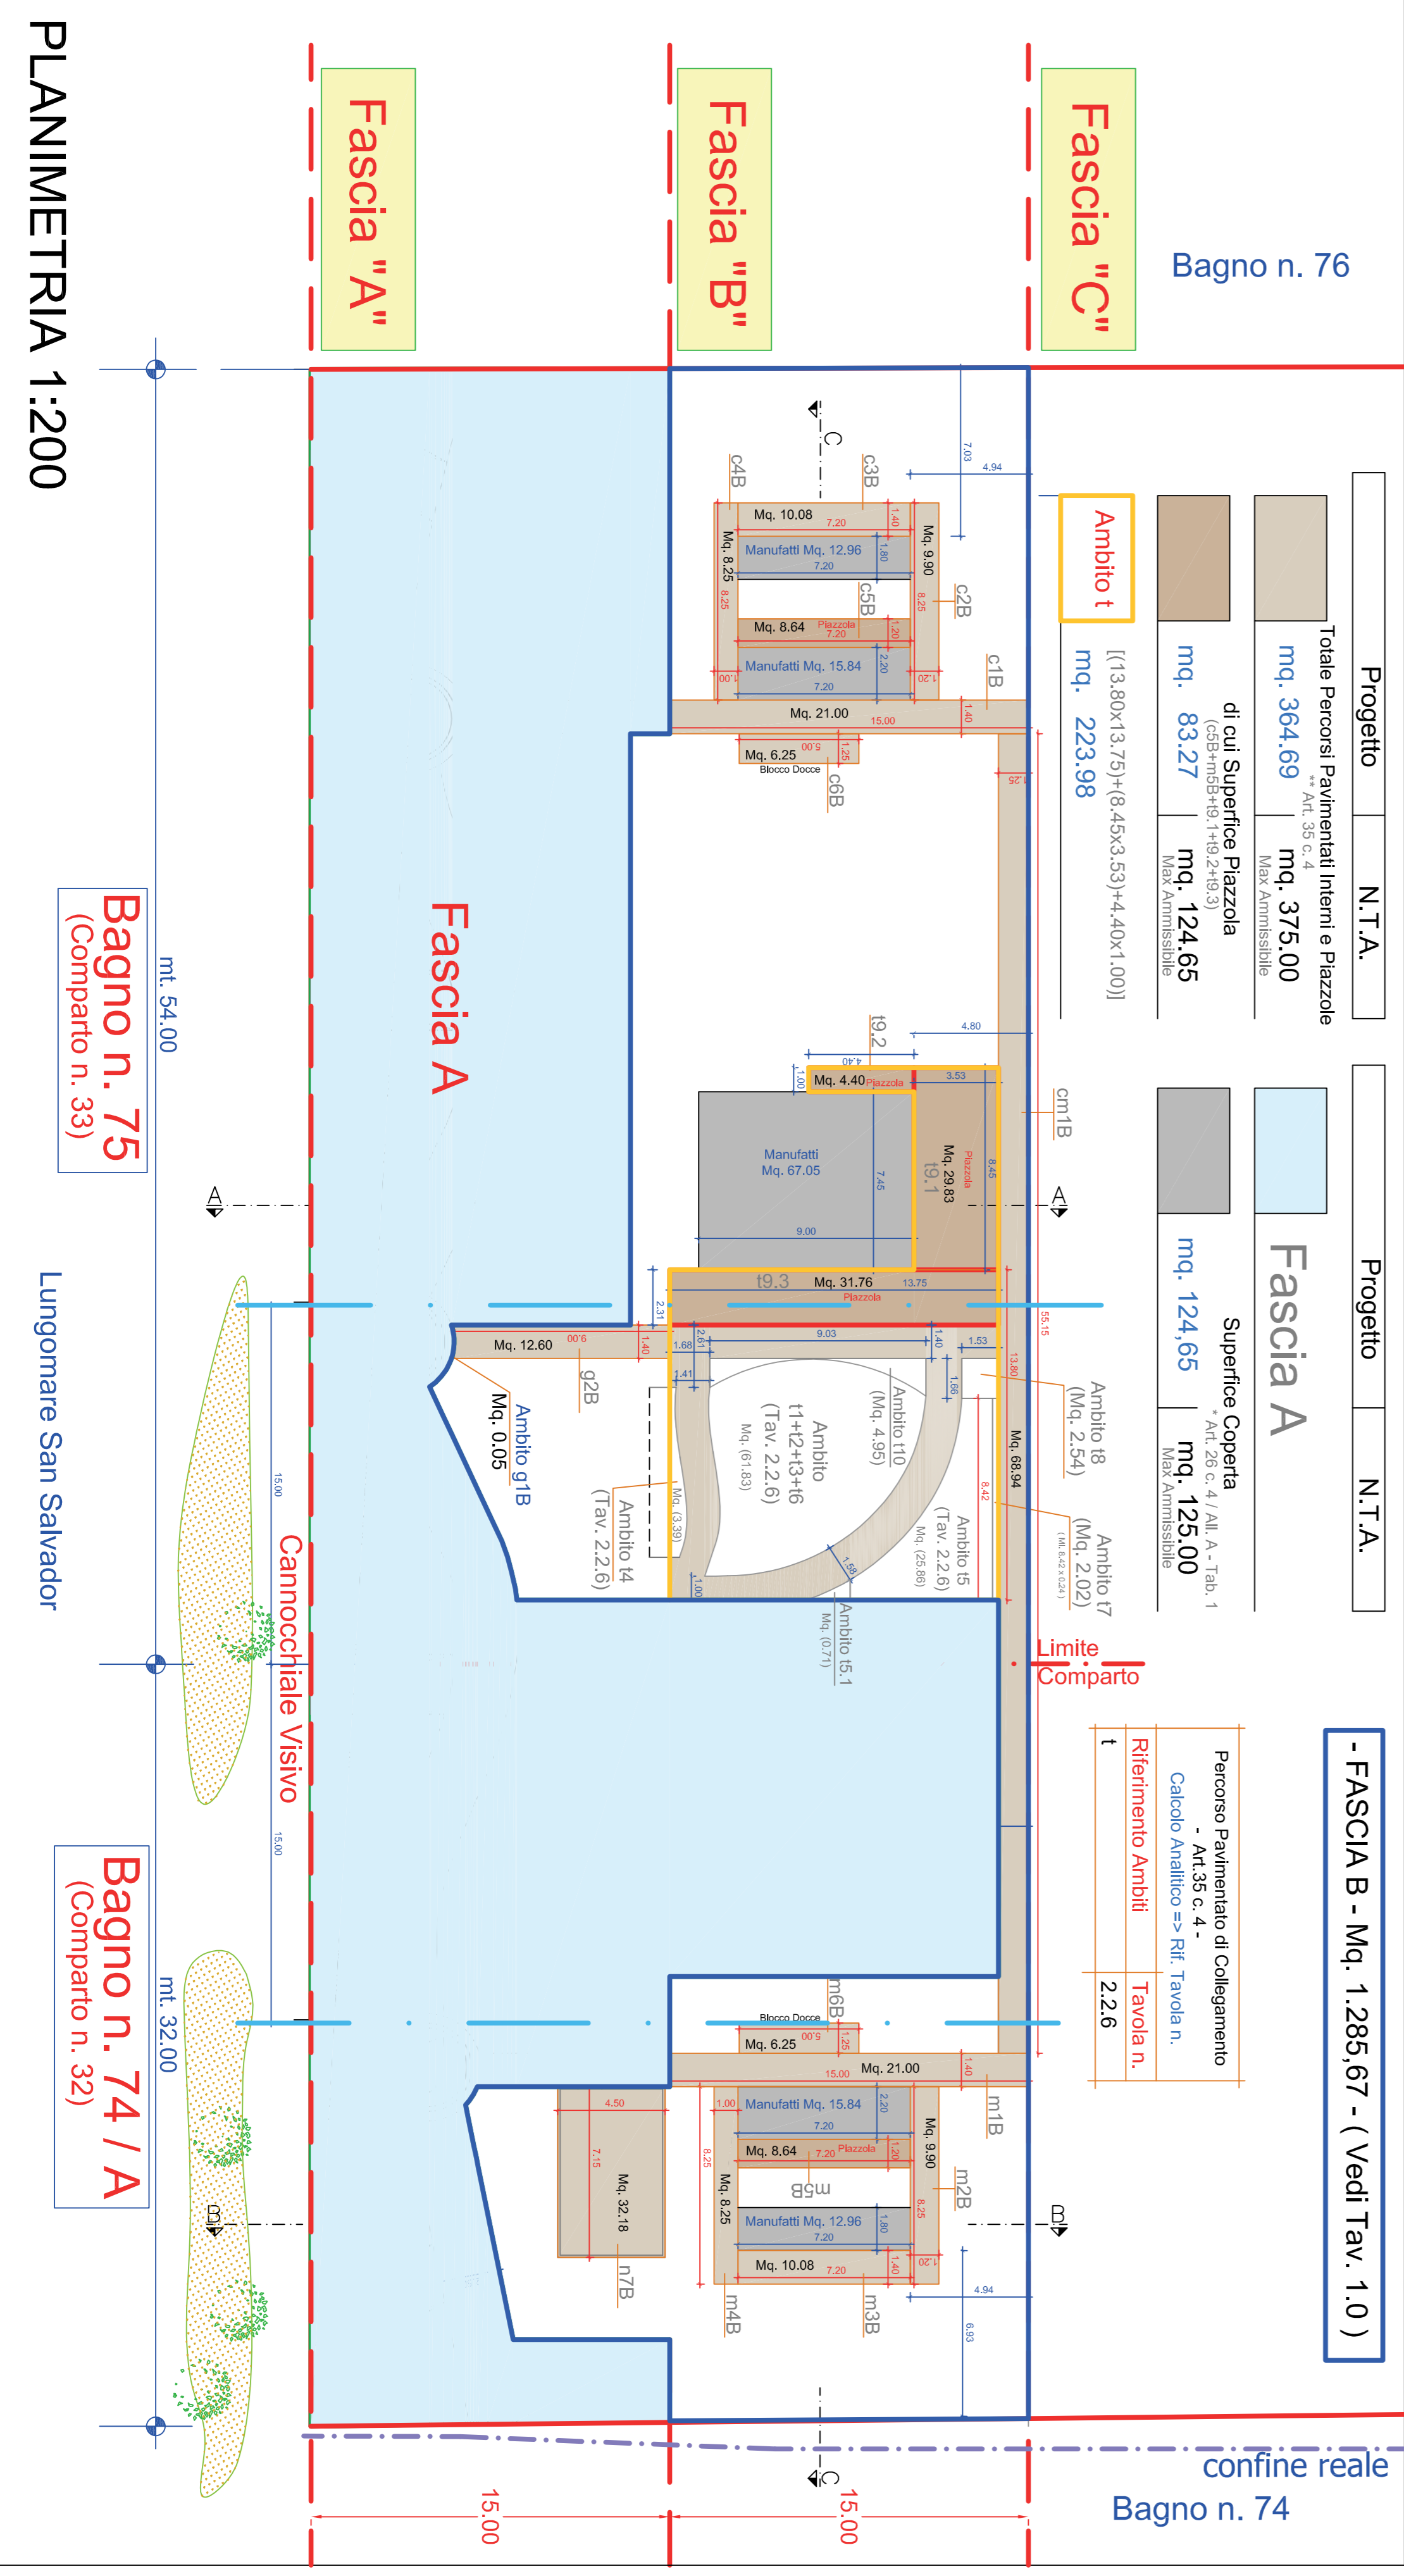

Progetto	N.T.A.
Totale Percorsi Pavimentati Interni e Piazzole	mq. 364,69
di cui Superficie Piazzola	mq. 83,27
di cui Superficie Piazzola	mq. 124,65
Ambito 1	mq. 223,98

Max Ammissibile

Progetto	N.T.A.
Superficie Coperta	mq. 124,65
Ambito 18	mq. 2,54
Ambito 17	mq. 2,02
Ambito 16	mq. 29,83
Ambito 19	mq. 31,76

Max Ammissibile

- FASCIA B - Mq. 1.285,67 - (Vedi Tav. 1.0)	
