

Permesso di Costruire

Parere di Valutazione Preventiva - Rif. Fascicolo n. 2021-462-2866
(Art. 21 L.R. 15/13 e artt. 113 e 114 NTA RUE e art. 14 NTA Piano Arenile)
Parere Favorevole Condizionato - Prot.n. 64433 / 2022 del 23/02/2022

ARCH - IDEA PROGETTO
STUDIO TECNICO ASSOCIATO
Dir. Ing. P.E. Giropoli - Arch. F. Scarpellini
V.le Roma n° 56/58 - tel./fax 0541/345666
47914 Bellaria-I.M. - p. i.v.a. 02 238 720 409
EMAIL: info@archideaprogetti.it
LICENZA AUTOCAD NT540-0179347

PROPRIETA' / CONCESSIONARIO	
Bagno Manuf. n. 74 / A	Bagno Manuf. n. 75
CANTIERE ESTERNO: ZONA CHIAVI IN MANO	
ORDINAMENTO MANUFATTINO DELLO STATO	

PROGETTO

Progetto Urbanistico di riqualificazione degli stabilimenti industriali n. 74 / A Bagno Manuf. n. 75 Bagno Manuf. n. 76 in località "Lungomare San Salvador" - Comune di Bellaria-I.M. - art. 46 - PROGETTO PA.G.C.N.A. - Variante della N.T.A. del Piano Urbanistico - Variante 2010


STATO DI PROGETTO:
- SOTTOSCRITTO
- ENEC

TAVOLA: ARCHIVIO N°
SCALA: 1:200
DATA: Maggio 2022

(Scarpellini arch. Fabio)
Firmato Digitalmente

5.0

RIF.PROG.PRECEDENTE: RIF.CONDONO:

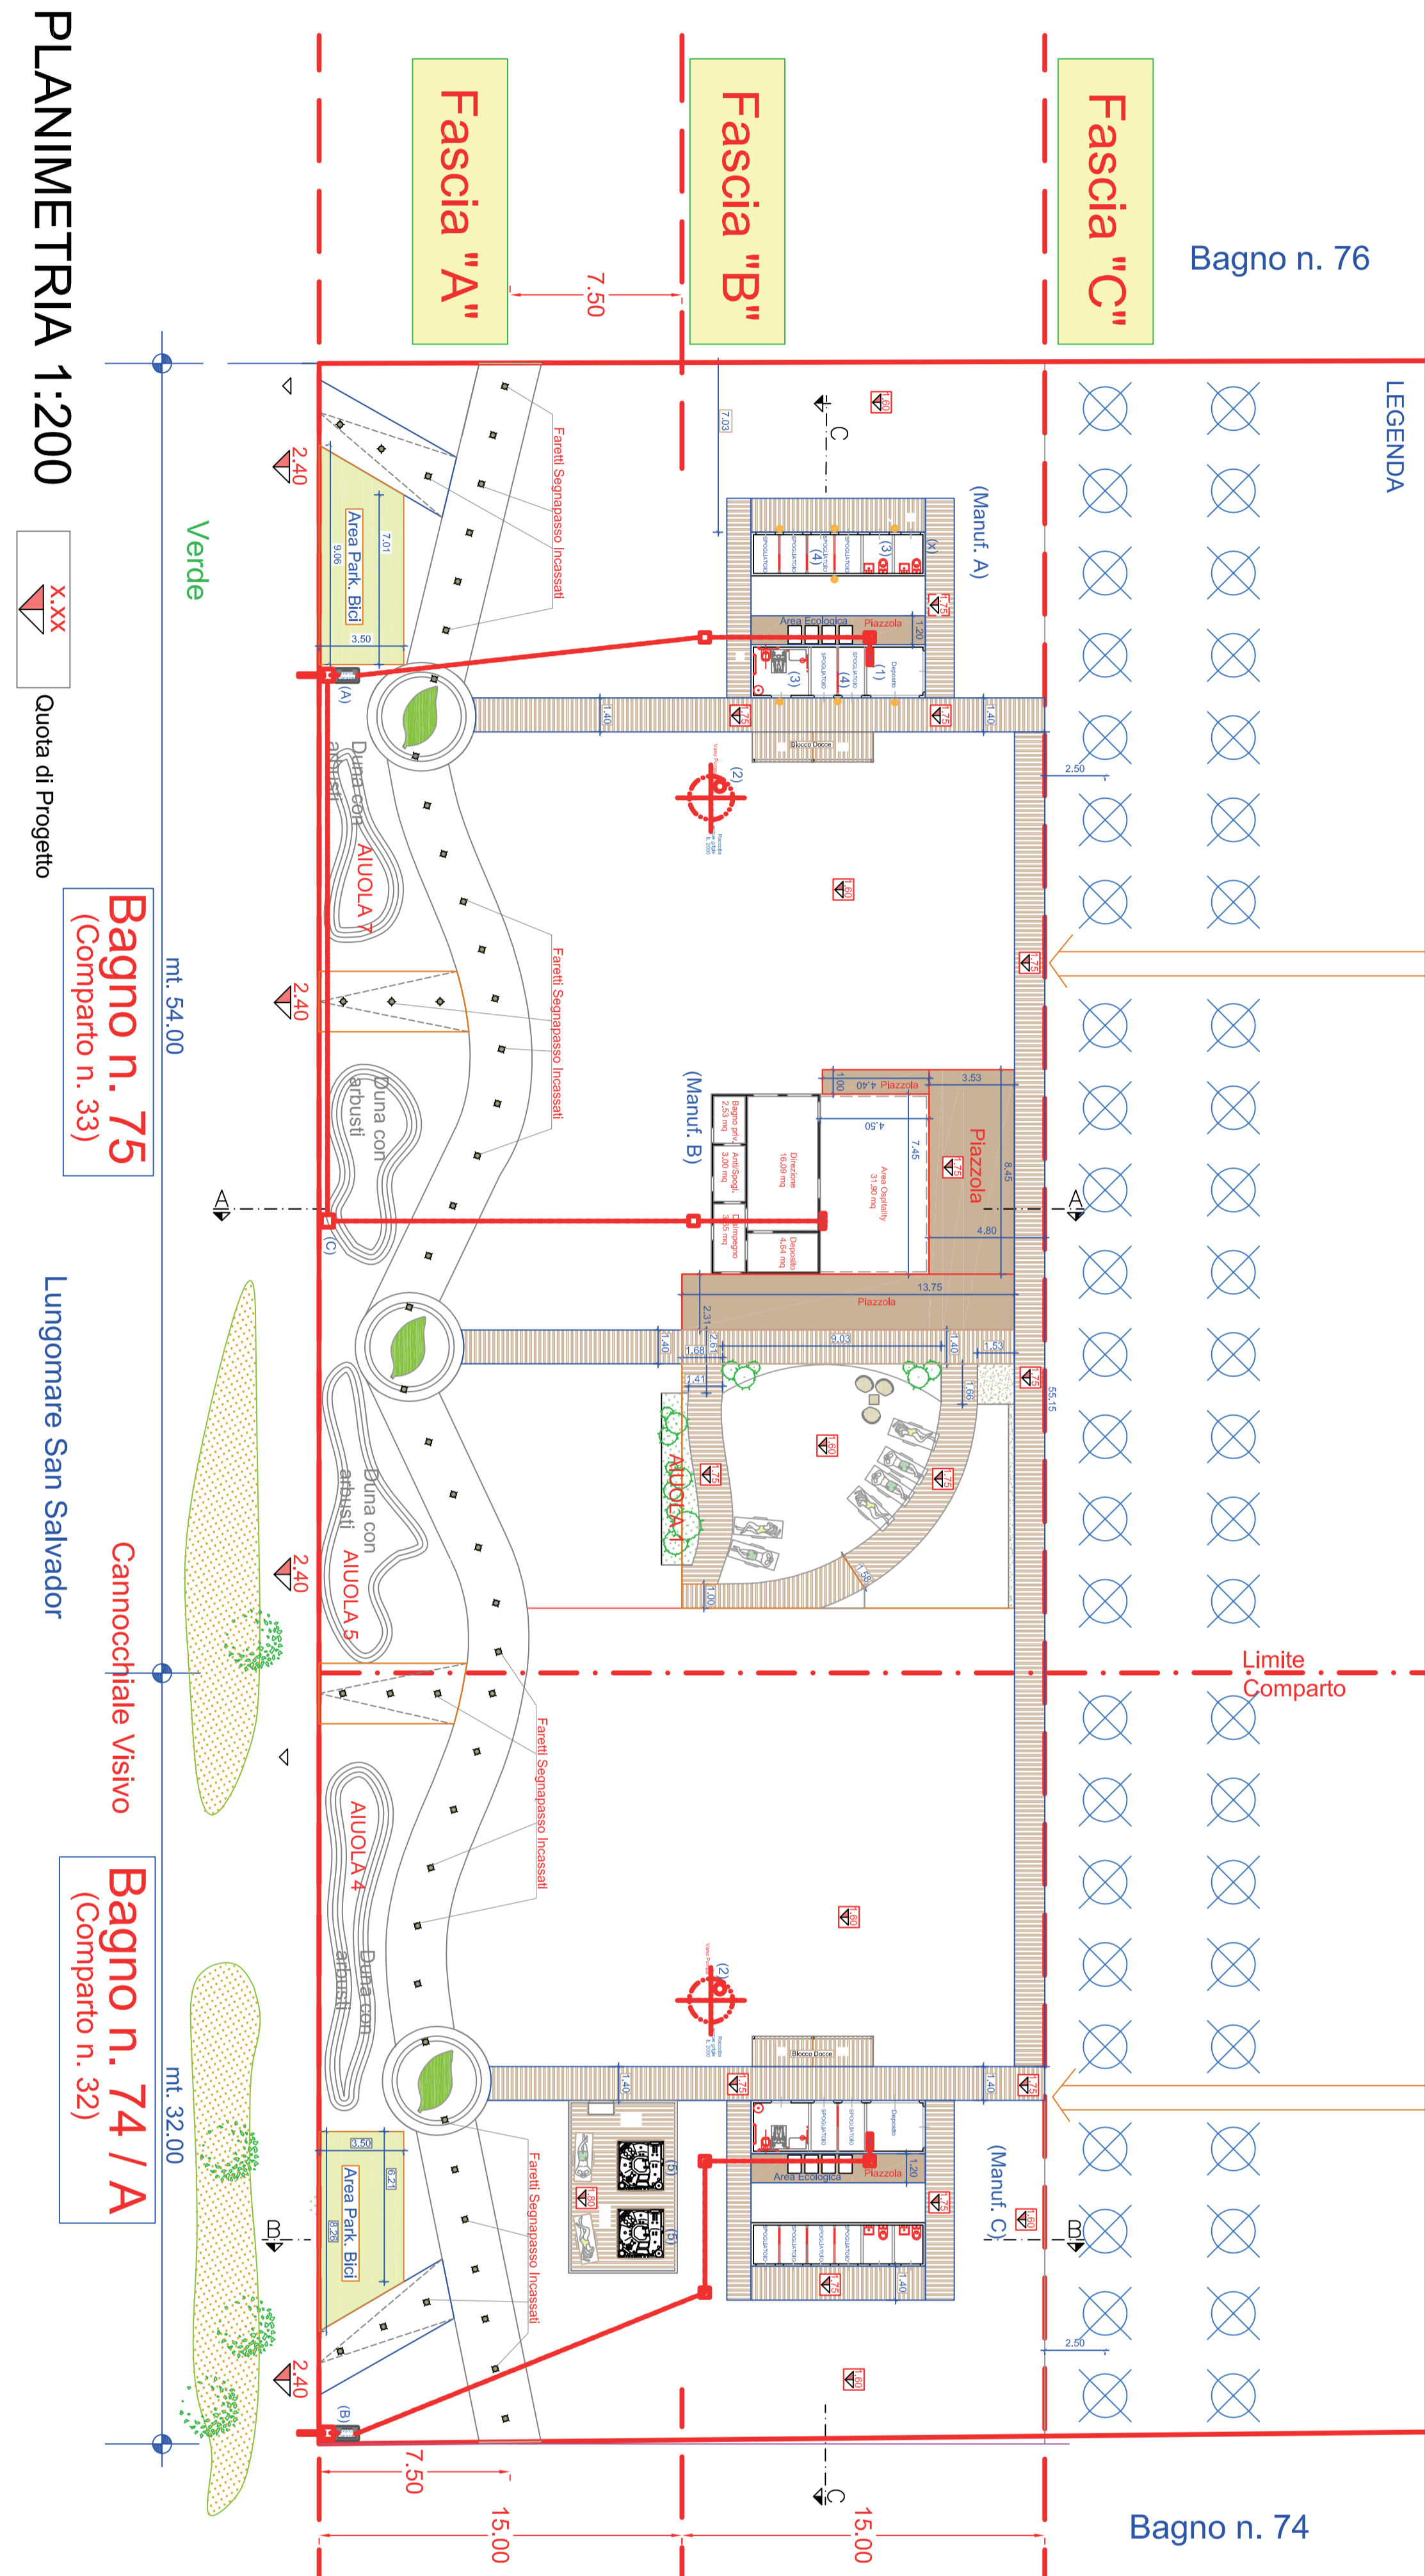

PLANIMETRIA 1:200

Quota di Progetto

Bagno n. 75
(Comparto n. 33)

Lungomare San Salvador

Bagno n. 74 / A
(Comparto n. 32)

LEGENDA

Bagno n. 76

Bagno n. 74

- (NOTE)
- ☐ Quadro generale nel vano deposito (1)
 - Locali 1/3/4 illuminazione interna
 - Punto luce illuminazione esterna a parete
 - Faro x illum. arenile (posizionato sulla copertura dei 3 manufatti)
 - Faretto segnappasso incassati nella pavimentazione in legno
 - (A) Vano contatore
 - (B) Vano contatore
 - (C) Pozzetto con predisposizione x futuro 3° contatore
 - (2) Pompa interna alla vasca di accumulo acque grigie x irrigazione
 - (5) Vano pompe x vasche idromassaggio
- Sulla copertura dei manufatti A e C è prevista l'installazione di pannelli fotovoltaici e pannelli con accumulo x acqua sanitaria. Nei Vanii 1 dei manuf. A e C è prevista la linea telecom, linea dati internet e TV. Analogo servizio nel manufatto B.