
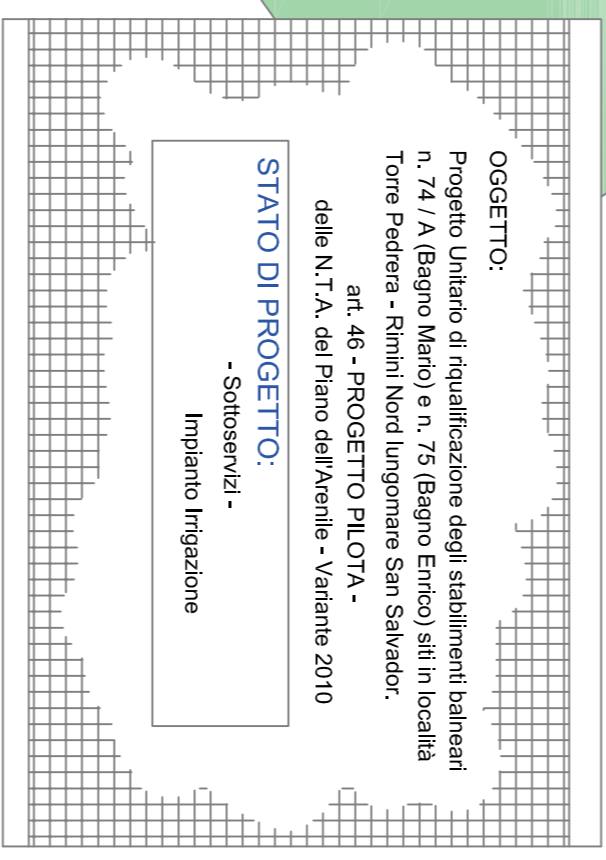


Permesso di Costruire

Parere di Valutazione Preventiva - Rif. Fascicolo n. 2021-462-2866
 (Art. 21 L.R. 15/13 e artt. 113 e 114 NTA RUE e art. 14 NTA Piano Arenile)
 Parere Favorevole Condizionato - Prot.n. 64433 / 2022 del 23/02/2022

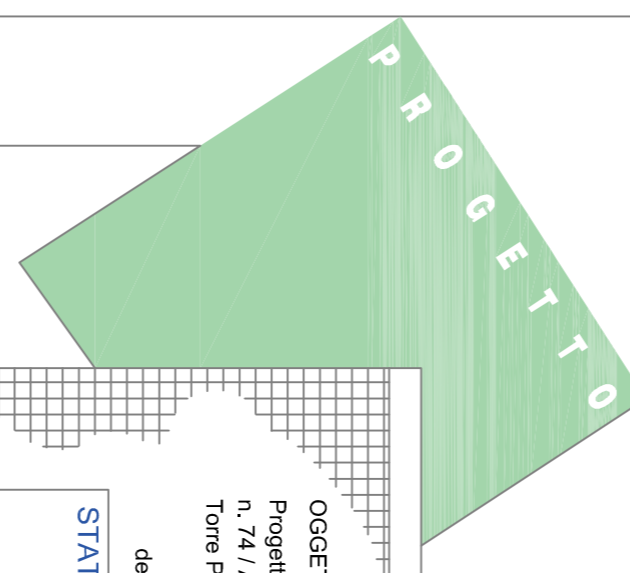


PROPRIETA' / CONCESSIONARIO	Bagno Enrico n. 75 CASABRONI ENRICO - Ditta Individuale Cod. Fiscale / P. IVA 040870402
PROPRIETA' / CONCESSIONARIO	Bagno Mario n. 74 / A M.G. S. di GIUSEPPE MARIO & C. snc sede in Bellaria I.M. via F. Bionani n. 23 Cod. Fiscale / P. IVA 040870402

ARCH - IDEA PROGETTO
STUDIO TECNICO ASSOCIATO
 Dott. Ing. P.G. Giorgelli - Arch. F. Scarpellini
 V.le Roma n°56/58 - tel./fax 0541/349566
 47814 Bellaria-I.M. - P. I.V.A. 02 238 720 409
 E-MAIL: Info@archideaprogetto.it

LICENZA AUTOCAD N°64Q-01079547

TAVOLA	5.0.3	SCALA: 1:200	DATA: Maggio 2022	ARCHIVIO N°
(Scarpellini arch. Fabio)	Firmato Digitalmente	RIF.PROG.PRECEDENTE:	RIF.CONDONO:	

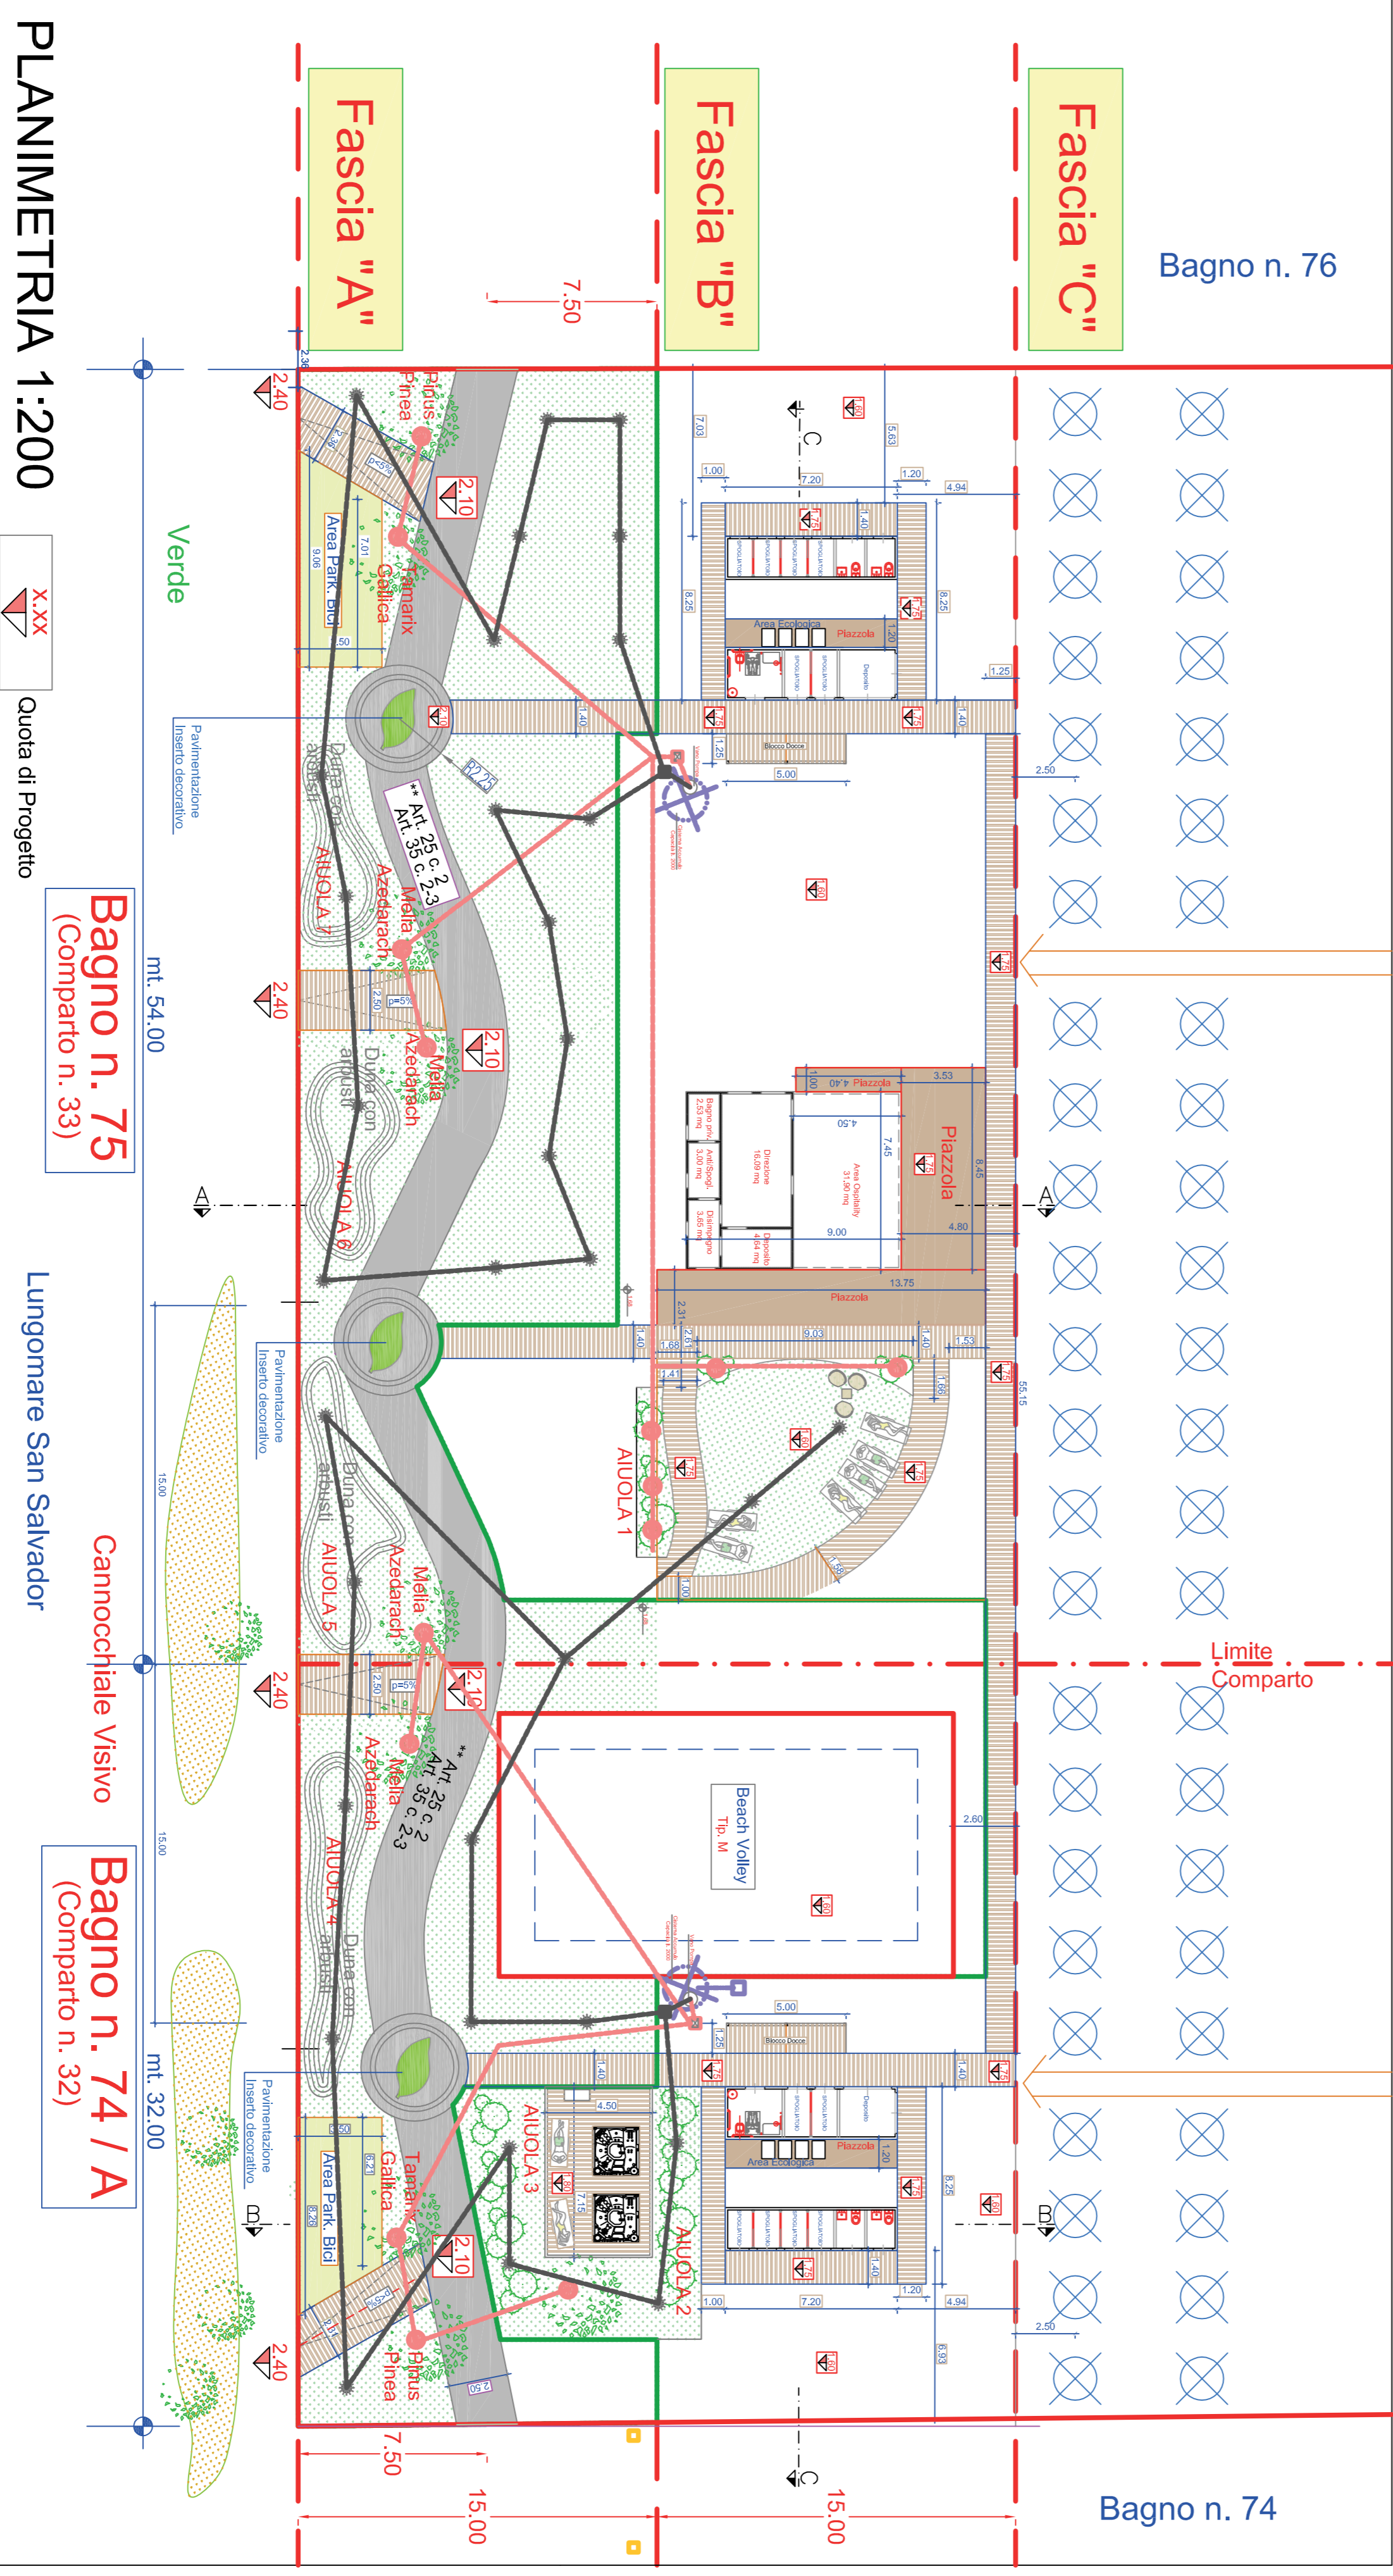

PLANIMETRIA 1:200

Bagno n. 75
(Comparto n. 33)

Bagno n. 74 / A
(Comparto n. 32)

Quota di Progetto

Quota di Progetto

Legenda

Linea Acque Grigie

Linea Sistema di Irrigazione con tubazione in pvc di 10 per irrigazione automatica a pioggia

Pozzetto con Elettrovalvola per sezionamento circuito

Ingratore per casuppi e prato

Linea Sistema di Irrigazione con tubazione in pvc di 10 per irrigazione automatica a pioggia

Pozzetto con Elettrovalvola per sezionamento circuito

Ala Gogogliante per Irrigazione piante

