

Interventi Ciclovie Urbane – Realizzazione di Ponte ciclo pedonale sul Deviatore Ausa

PROGETTO DI FATTIBILITA' TECNICA ED ECONOMICA / DEFINITIVO

Progetto planimetria

IL DIRIGENTE e R.U.P.
 Ing. Alberto Dellavalle
 Collaboratori R.U.P.
 arch. Stefano Teodorani

TAV.04




GRUPPO DI PROGETTAZIONE
 Progettista
 Ing. Andrea Barocci
 Collaboratore
 Ing. Alberto Diotallevi

Rimini li, 14 GIUGNO 2022



Inquadramento Generale

Scala 1:250

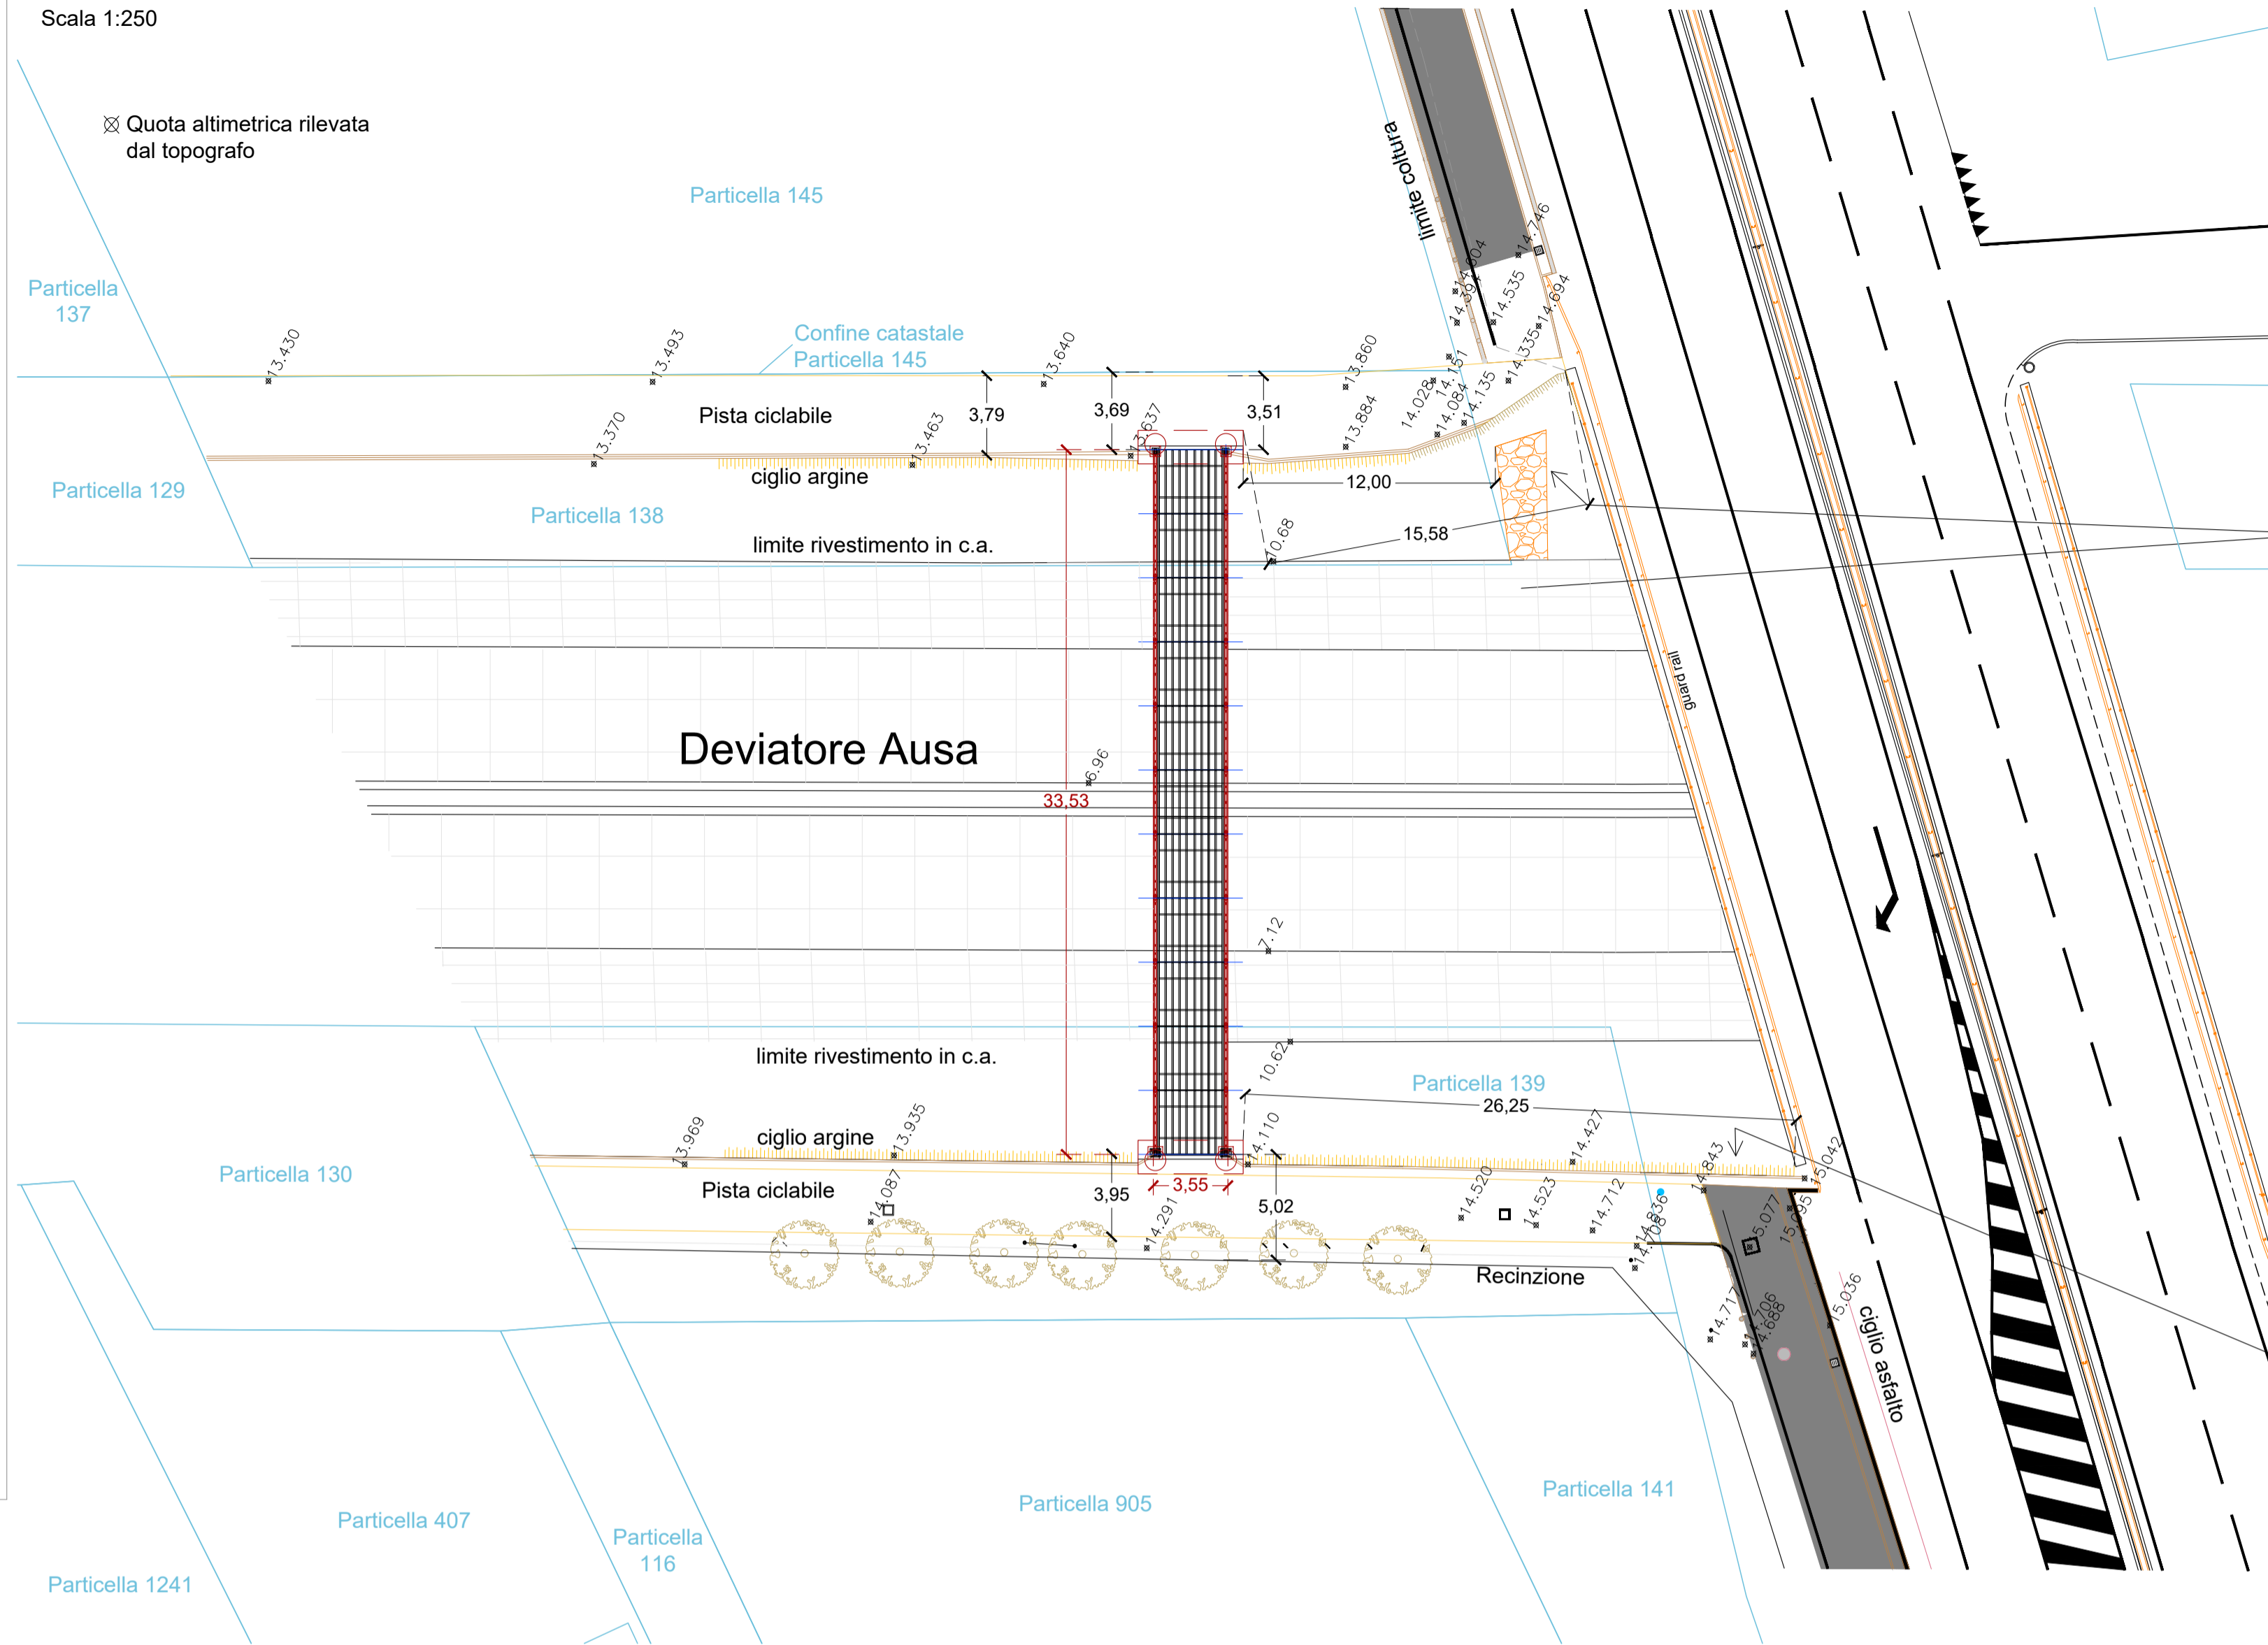

Tubazione di scarico SdF



Tubazione di scarico SdF



Inquadramento Generale

Scala 1:500



Pista ciclabile lato Rimini



Pista ciclabile lato San Marino

