

COMUNE: Rimini

OGGETTO:
ricostruzione e riqualificazione, previa
demolizione, dello stabilimento
balneare n. 53 "la Buratella" di
Rimini Nord

RICHIEDENTI:

PROGETTO
ARCHITETTONICO

I TECNICI:

Architetto Roberto Ricci
Architetto Andrea Rattini


TAVOLA NR: TAV. 08

SCALA: 1:100 1:50

DATA: Luglio 2023


TAVOLA OGGETTO:
ABACO DELLE ATTREZZATURE

1 ISOLA ECOLOGICA

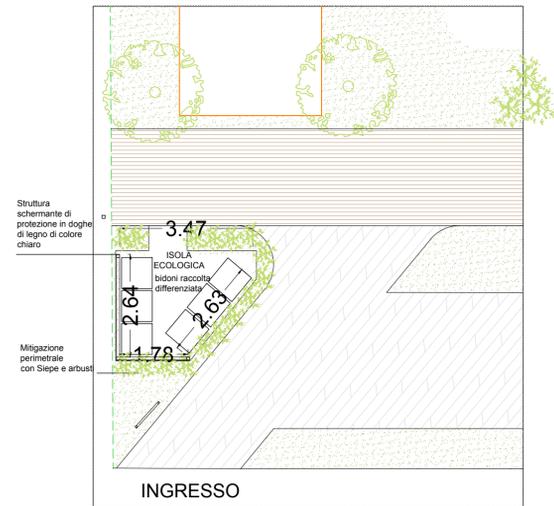


PIANTA
scala 1:100



PROSPETTI
scala 1:100

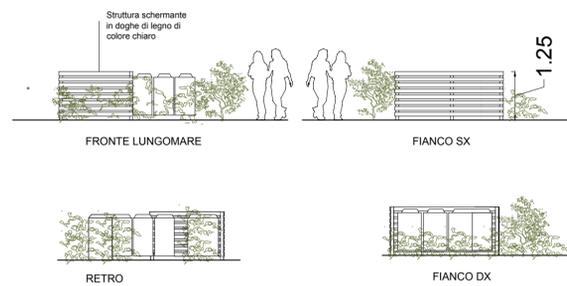


3 VASCA IDROMASSAGGIO

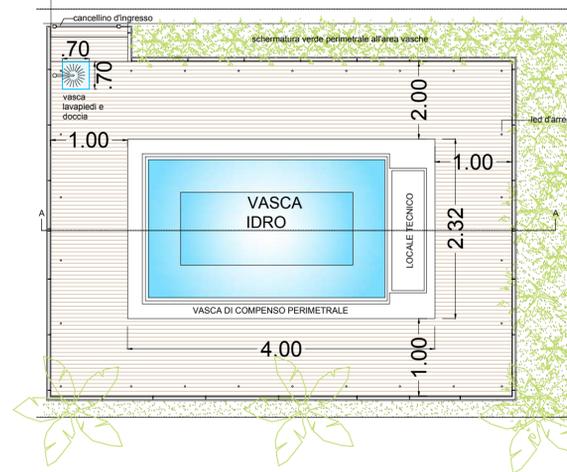


PIANTA scala 1:50
In fase costruttiva si adotteranno sistemi per la facile e completa rimovibilità delle vasche ed i relativi
allacci impiantistici.

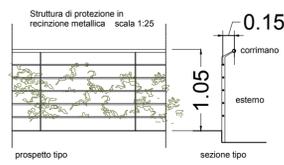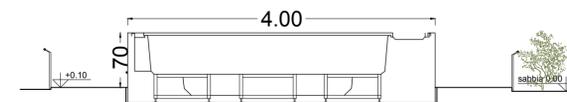

2 DOCCE

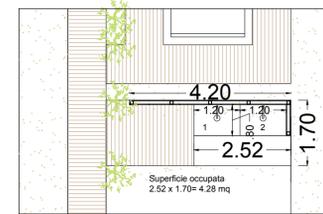

PIANTA
scala 1:100

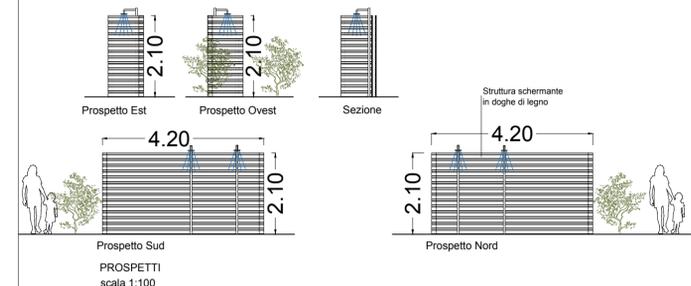

4 AREA GIOCHI



N° 2 GIOCO A MOLLA
dim: 128cm x 58cm x h54cm



mq: 1.48




SCIVOLO PIEGHEVOLE
dim: 43cm x 163cm x h104cm



mq: 0.68




BIRBALANDIAPARK
dim: 600cm x 400cm x h380cm

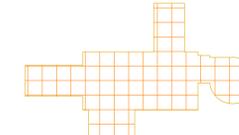

mq: 9.62




OCEAN DOUBLE SLIDE
dim: 320cm x 210cm x h180cm

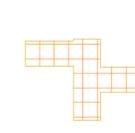

mq: 3.08



ARRAMPICATA PALLA
dim: diam. 300cm x h180cm

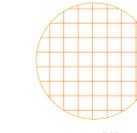

mq: 7.07



ARRAMPICATIOIO ROCCIA
dim: 132cm x 203cm x h203cm



mq: 2.68

TOTALE GIOCHI MQ = 24.61 MQ



N° 1 TAVOLI PING PONG
dim: 274cm x 152cm x h70cm



mq: 4.16

TOTALE PING PONG MQ = 4.16 MQ



ESTRATTO CATASTALECOMUNE
DI RIMINI
Rif. cat. Foglio 38 p.lle
250-252-717- parte della particella
n.1 in concessione demaniale



Art. 142, c.1, n.1) Territori costieri
Le perimetrazioni presentano gli esiti finora raggiunti dalla
registrazione in corso della area di cui al comma 1 dell'articolo
142, lettera a), del D.Lgs. 42/2004.
I territori costieri compresi in una fascia della profondità di
800 metri dalla linea di battigia, anche per i terreni elevati sul
mare.

ESTRATTO ELABORATO WEBGIS-PATRIMONIO CULTURALE DELL'
EMILIA-ROMAGNA
area sottoposta a tutela paesaggistica ai sensi del D.lgs.42/2004, art. 142,
comma1, lett.a