

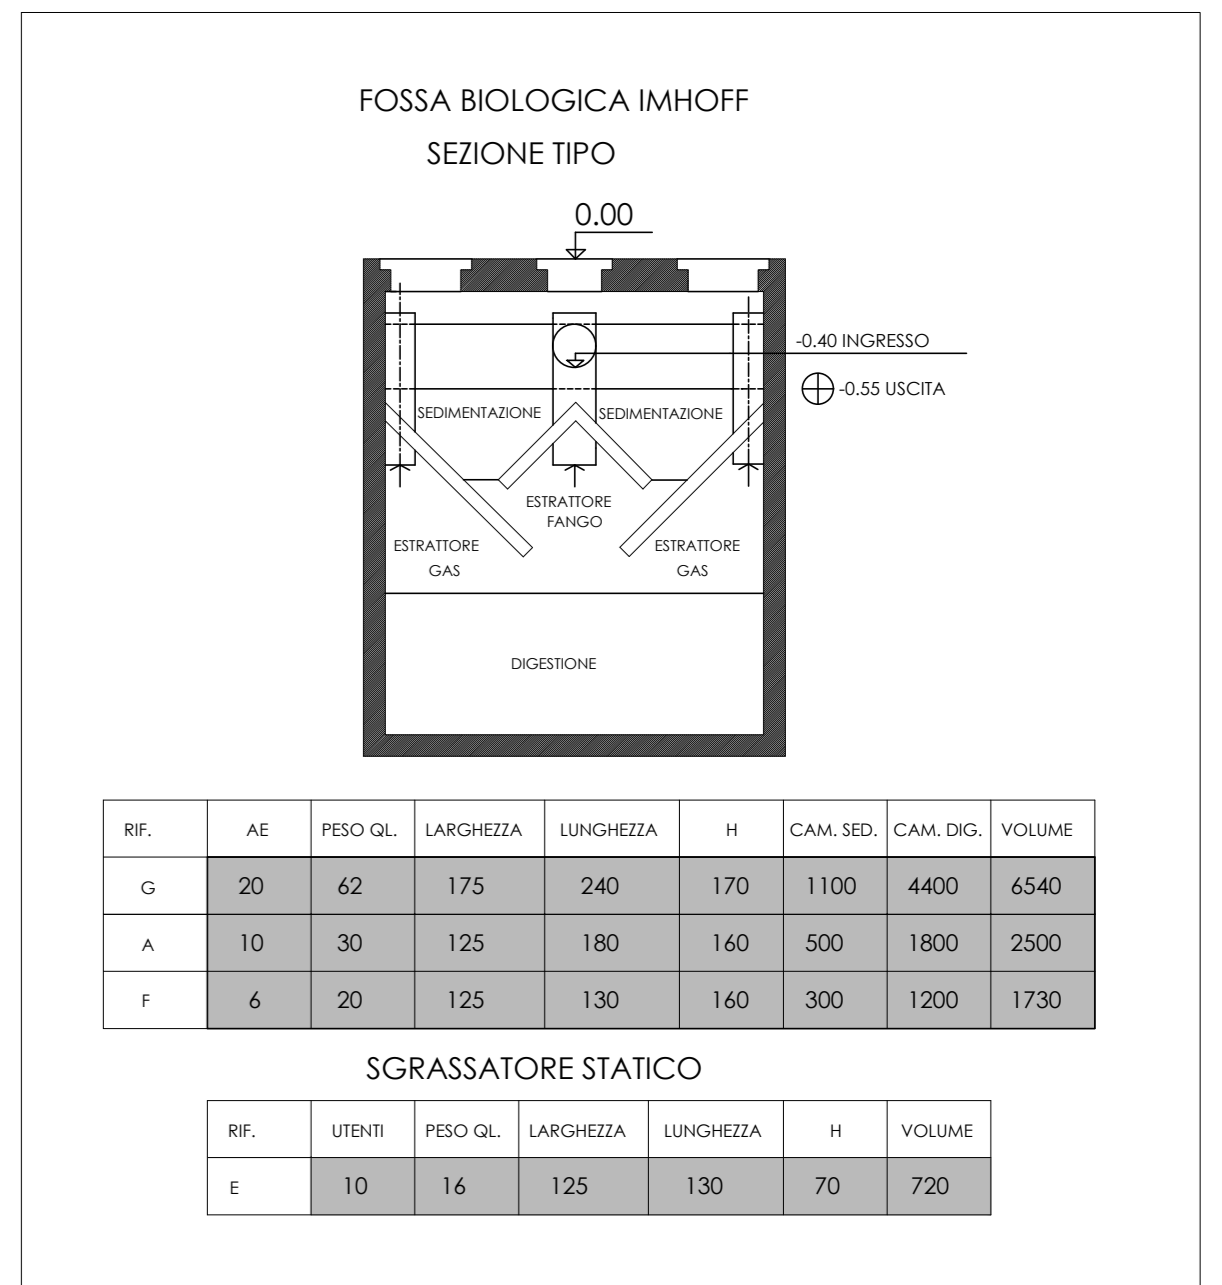


PARTICOLARE - BACINO DI INFILTRAZIONE OVEST

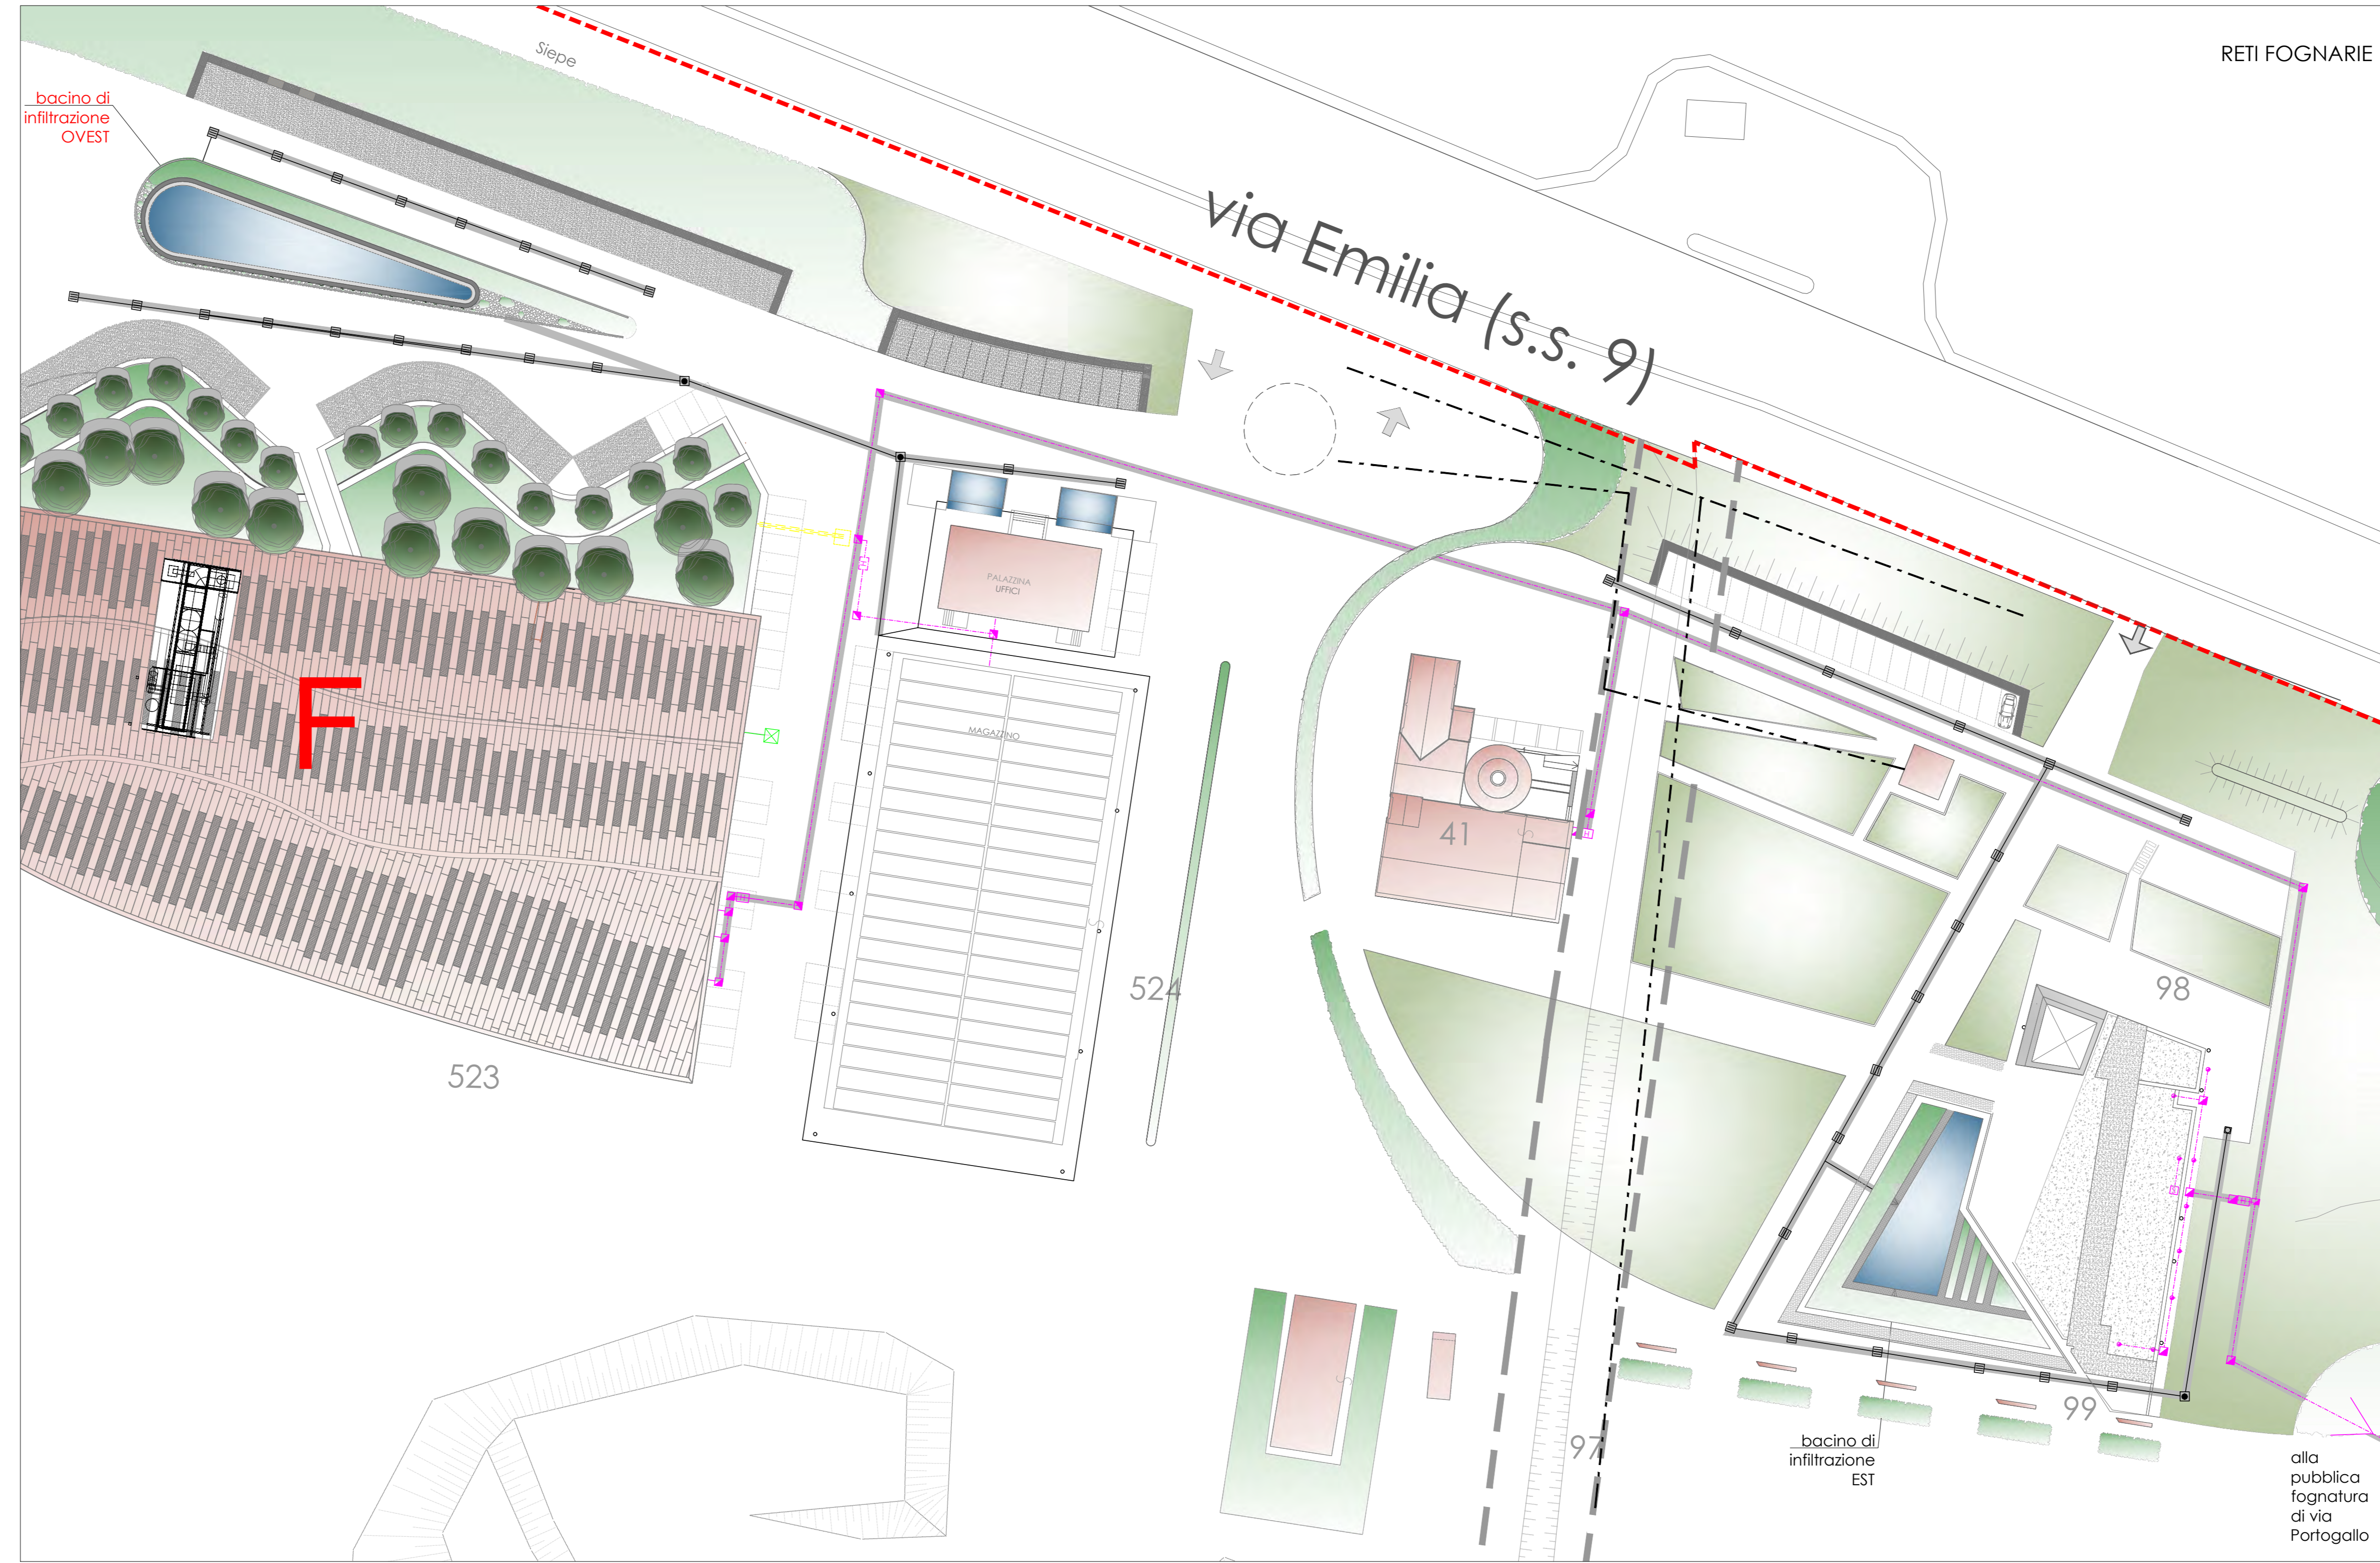

- RETI FOGNARIE
- Rete fognaria nera
 - Vasca Imhoff
 - Scarico acque nere
 - Pozzetto di ispezione fognatura nera
 - Sgrassatore
 - Condotta disperdente esistente (in demolizione)
 - Rete fognaria bianca
 - Pluviale a dispersione su piazzale/area verde
 - Pozzetto ispezione rete bianca
 - Pozzetto bianche con pompa
 - Caditoie
 - Terza rete
 - Canaletta di raccolta acque terza rete
 - Pozzetto stagno di accumulo terza rete
 - Reti fognarie di progetto

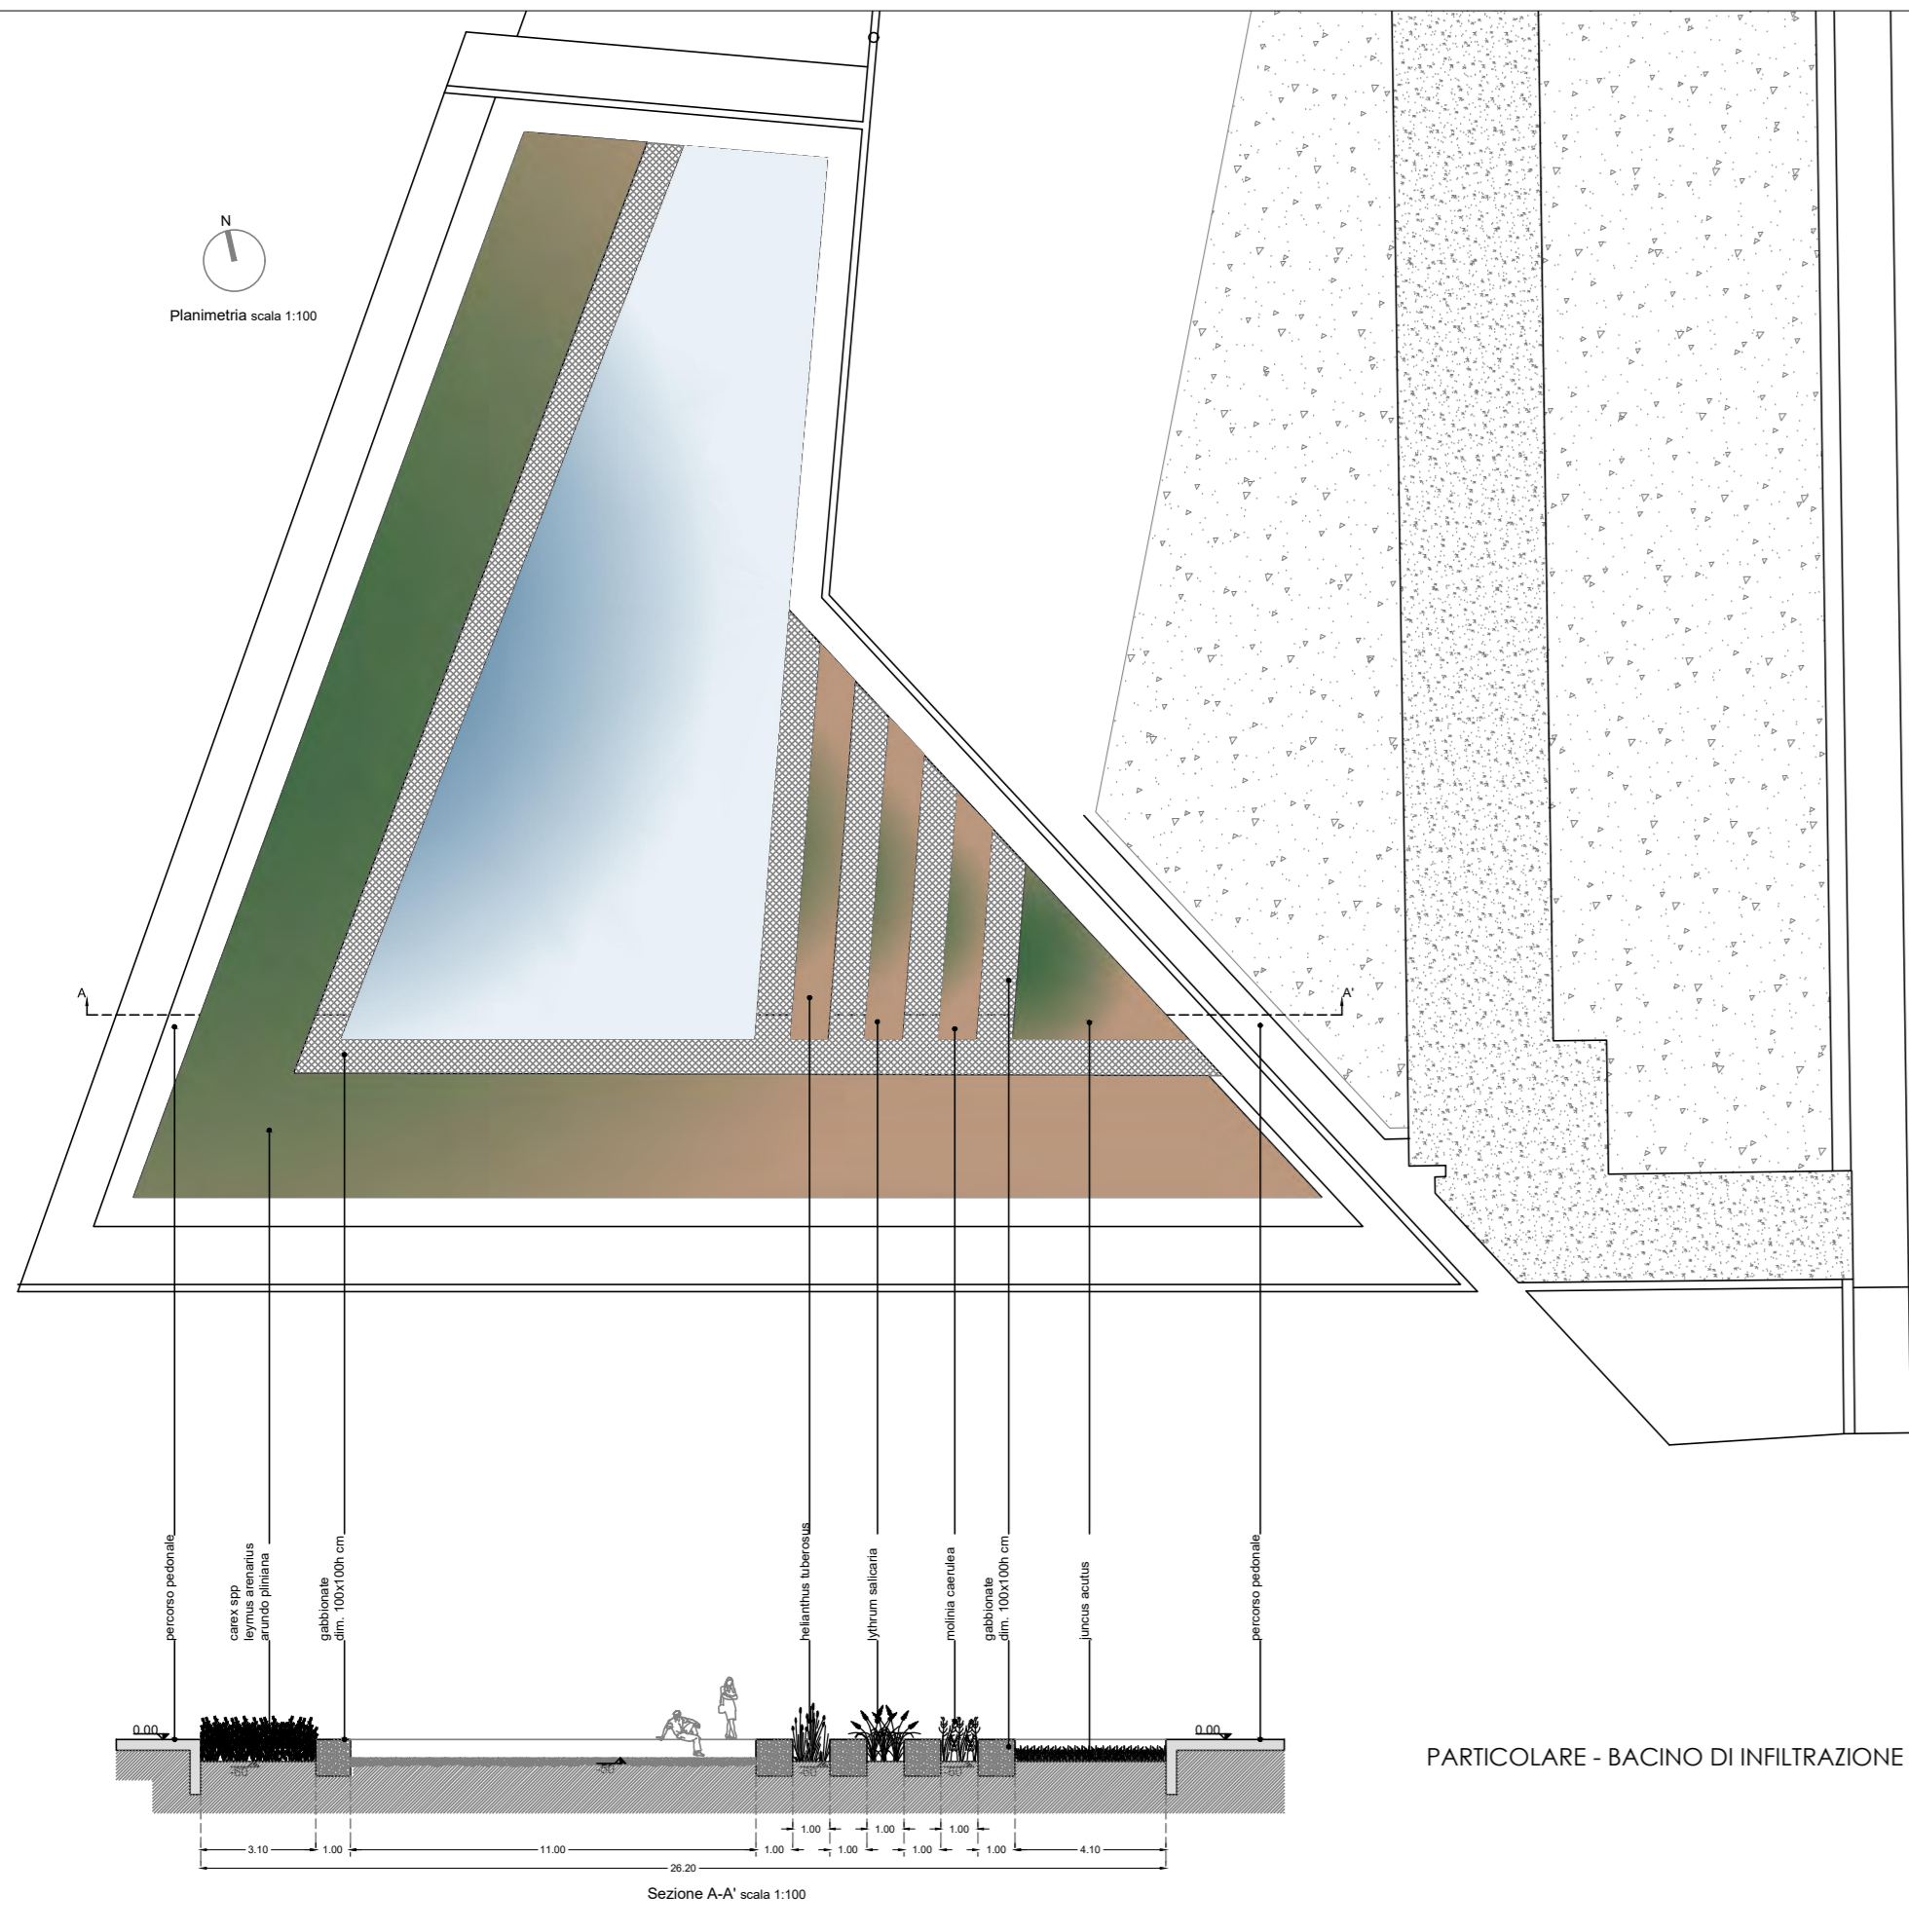

COMUNE DI RIMINI
PROGRAMMA DI QUALIFICAZIONE E SVILUPPO AZIENDALE
In Variante al P.Q.S.A. Approvato con D.C.C. n. 63 del 15/12/2016

PROGETTO PER IL RESTAURO CONSERVATIVO DI EDIFICIO FORNACE, PER OPERE DA ESEGUIRSI SUI FABBRICATI ESISTENTI, PER LA COSTRUZIONE DI UN EDIFICIO AD USO DIREZIONALE E DI UN FABBRICATO AD USO PRODUTTIVO DA ERIGERSI IN RIMINI

COMMITTENTE
PESARESÌ GIUSEPPE S.P.A.
 Via Emilia 105
 47922 Rimini

PROGETTO ARCHITETTONICO, STRUTTURE E D.L.
Arch. PIER VITTORIO MORRI
 Via Circonvallazione Nuova, 87/A
 47923 Rimini tel.0541.791569
 e-mail: studio@architettonici.com

arch. Renzo Broccoli arch. Davide Raffelli
 arch. Monica Rezzani Ing. Pier Giorgio Rossi

PROGETTO DEL VERDE
FAMPA progetto ambiente paesaggio
 Dott. Flvia Filippo - Dott. For. Guido Cristini
 Via Elio Bologni, 33 - 47899 RSM
 Tel. 0541.900314
 www.pampastudio.eu

OGGETTO: GESTIONE DELLE ACQUE NON OGGETTO DI VARIANTE

SCALA: 1:2000

TAV. A_16

DICEMBRE 2021