NUOVO CAPANNONE- render di progetto






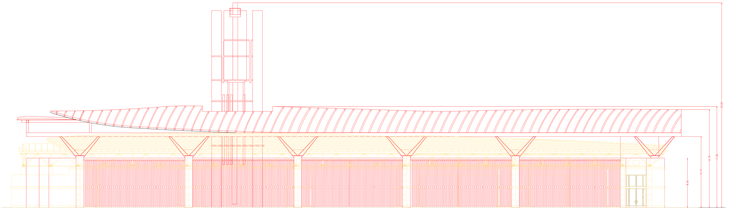

PROSPETTO LATO SUD

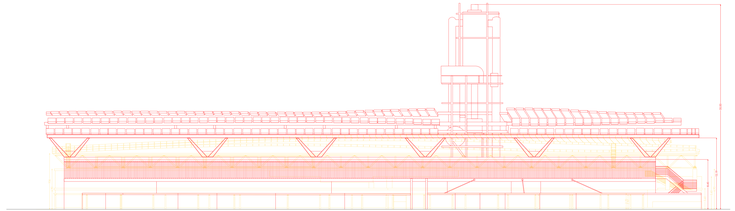

PROSPETTO LATO NORD

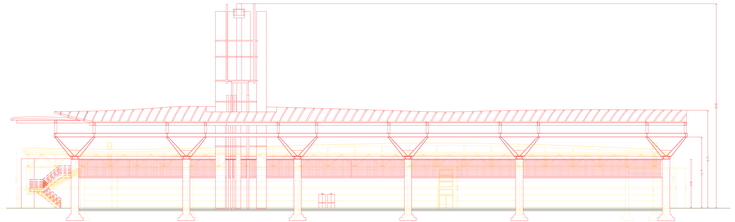

SEZIONE AA

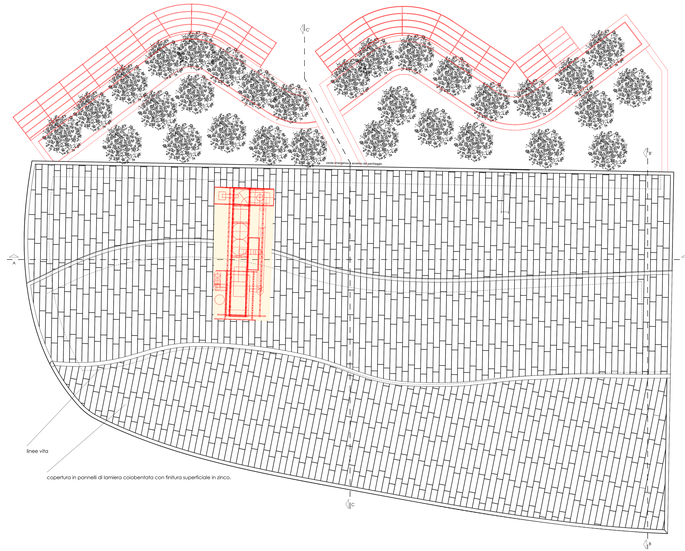

PIANTA COPERTURA

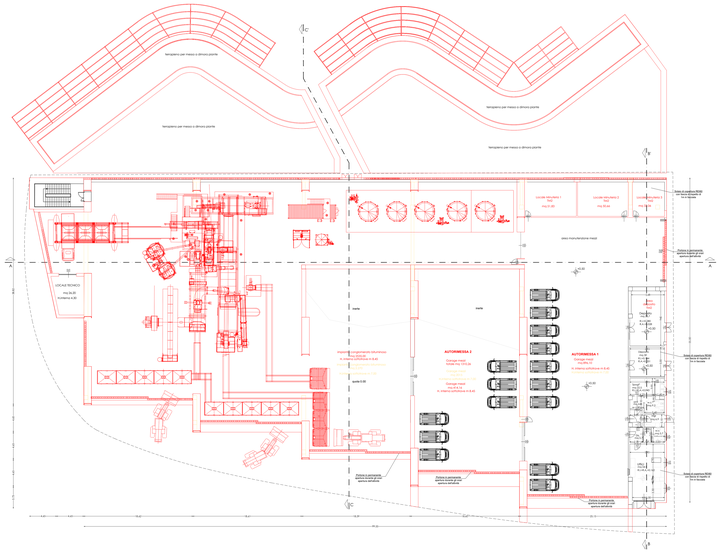

PIANTA PIANO TERRA

PROGETTO APPROVATO

VARIANTE AL PROGETTO APPROVATO

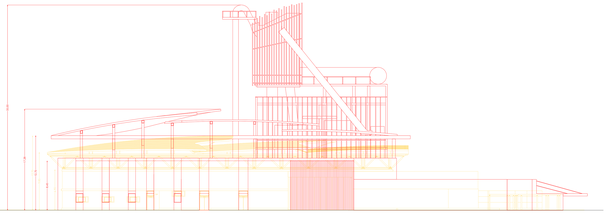

PROSPETTO LATO EST

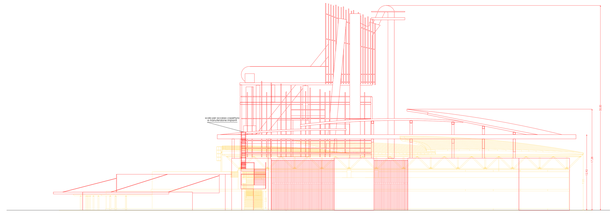

PROSPETTO LATO OVEST

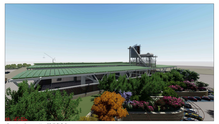

Render di progetto EDIFICIO F

TABELLA SUPERFICI NUOVO DEPOSITO IN PROGETTO APPROVATO-2016

PRG	
TOTALE	**4998,17**

RUE Superficie Complessiva di progetto

	Uso	Superficie	Tipologia Influenza consolidamento	Superficie Complessiva
Fuori Sagoma	Ascensore	12,00	=Re	12,00
	Disimpegno	23,70	=Re	23,70
	Disimpegno	30,00	=Re	30,00
	Disimpegno	30,00	=Re	30,00
	Gradi	6,00	=Re	6,00
	Gradi	6,00	=Re	6,00
	Ultimo piano	6,00	=Re	6,00
	Ingresso	6,70	=Re	6,70
	Ingresso	6,70	=Re	6,70
	Gradi	5,50	=Re	5,50
	Gradi	5,50	=Re	5,50
	Uffici	24,70	=Re	24,70
	Deposito Beni	2070,00	=Re	2070,00
	Uffici	24,70	=Re	24,70
	Locale TV	23,00	esistente	0,00
Superficie complessiva Totale				2272,0

TABELLA SUPERFICI NUOVO DEPOSITO IN PROGETTO IN VARIANTE

RUE Superficie Complessiva di progetto NUOVO DEPOSITO

	Uso	Superficie	Tipologia Influenza consolidamento	Superficie Complessiva
Fuori Sagoma	Autorimesse	1.000,00	esistente	750,00
	Uso Ufficio(tipo 1 SUL)	21,60	=Re	21,60
	Uso Ufficio(tipo 1 SUL)	21,60	=Re	21,60
	Uso Ufficio(tipo 1 SUL)	21,60	=Re	21,60
	Disimpegno	33,70	=Re	33,70
	Disimpegno	33,70	=Re	33,70
	Ascensore	12,00	=Re	12,00
	Gradi	6,00	=Re	6,00
	Gradi	6,00	=Re	6,00
	Ultimo piano	6,00	=Re	6,00
	Ingresso	6,70	=Re	6,70
	Ingresso	6,70	=Re	6,70
	Gradi	5,50	=Re	5,50
	Gradi	5,50	=Re	5,50
	Uffici	24,70	=Re	24,70
	Deposito Beni	2070,00	=Re	2070,00
	Uffici	24,70	=Re	24,70
	Locale TV	23,00	esistente	0,00
Superficie complessiva Totale				3081,60

STRUTTURE SEPARANTI REI 60

Planimetria d'insieme
FICT Comune di Rimini
Scala 1:5000

RIFERIMENTI CATASTALI
Fg. 42 mapp.: 41-517-518-521-523-524
Fg. 43 mapp.: 1-2-5-91-98-99-201-203-2013-2015-2031-2032

COMUNE DI RIMINI

PROGRAMMA DI QUALIFICAZIONE E SVILUPPO AZIENDALE
In Variante al P.Q.S.A. Approvato con D.C.C. n. 63 del 15/12/2016

PROGETTO PER IL RESTAURO CONSERVATIVO DI EDIFICIO FORNACE, PER OPERE DA EESEGUIRSI SU FABBRICATI ESISTENTI, PER LA COSTRUZIONE DI UN EDIFICIO AD USO DIREZIONALE E DI UN FABBRICATO AD USO PRODUTTIVO DA ERIGERSI IN RIMINI

COMMITTENTE
PESARESI GIUSEPPE S.P.A.
Via Coriano 58
47922 Rimini

PROGETTO ARCHITETTONICO, STRUTTURE E D.L.
Arch. PIER VITTORIO MORRI
Via Dante 27 - Scala A - Int. 3
47921 Rimini - tel./fax: 0541 791247
e-mail: studiomorri@libero.it

arch. Renzo Boscoli arch. Daniele Raffaelli
arch. Andrea Serrano - Ing. Pier Giorgio Rossi

PROGETTO DEL VERDE
FAMFA progetto ambiente paesaggio
Dott. Fisc. Magno - Dott.Nat. Eutdi Cristian
Via Cesare Battisti 17
tel. 0541 950516
www.famfaambiente.eu

OGGETTO: INTERVENTI NUOVO DEPOSITO MEZZI E MATERIALI

TAV. _A_22.1/Var.

SCALA: 1:200

DICEMBRE 2022

A TERZI VIETATO COPIARE O RIPRODURRE QUESTO DISEGNO CHE RIMANE PROPRIETÀ ESCLUSIVA DELLA SCRIVENTE
