


COMUNE DI RIMINI  
 PROGETTO DI AMPLIAMENTO AZIENDA PRODUTTIVA  
 PROCEDIMENTO UNICO AI SENSI DELL'ART.53 L.R. 24/2017




Data: 01/12/2020  
 Rev.: 09/09/2022  
 Planimetria generale  
 SCALA 1:500 - 1:50


PROGETTO  
 PLANIMETRIA GENERALE - scala 1:500

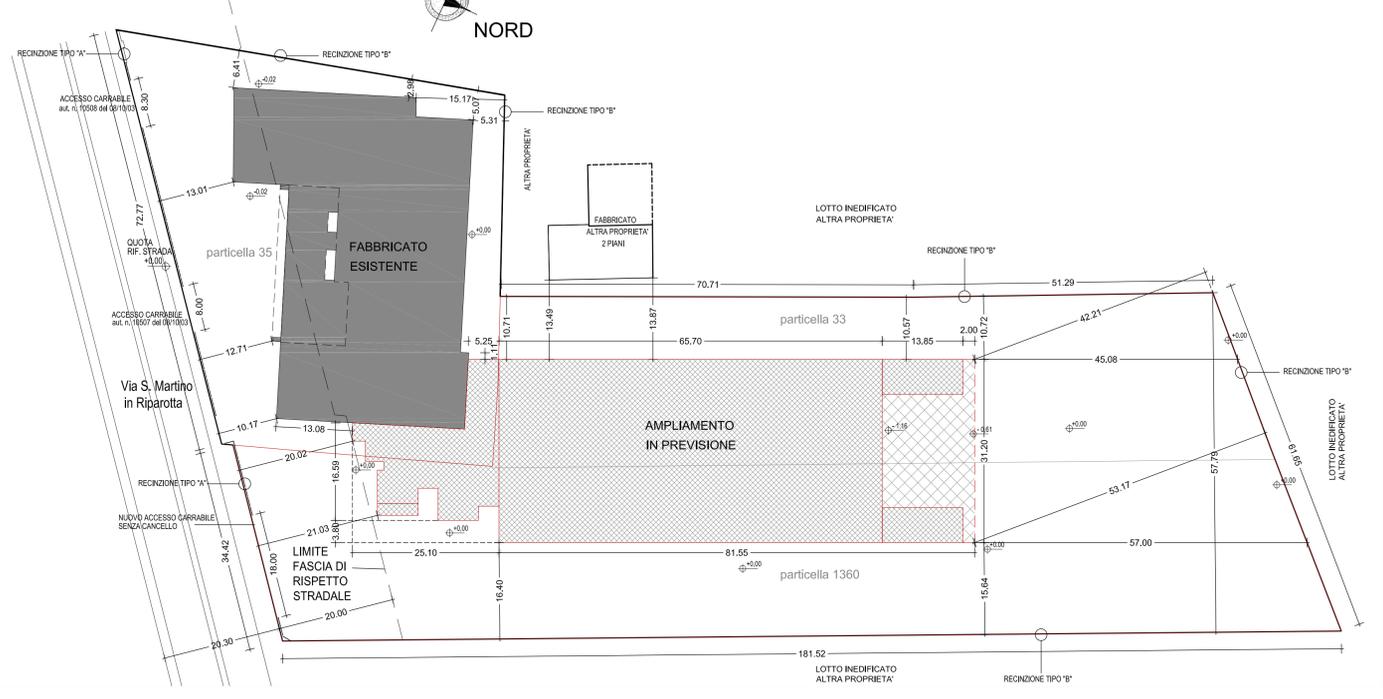

ESTRATTO DI MAPPA - scala 1:2000

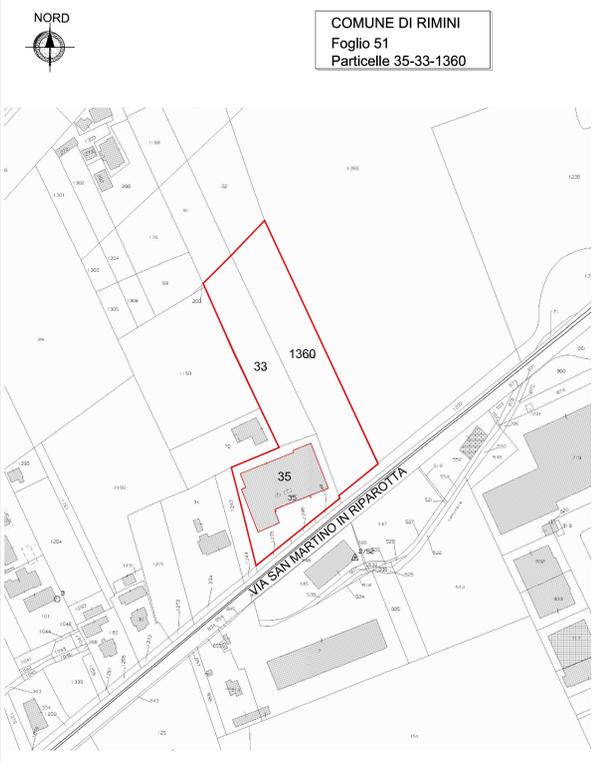

RECINZIONE VERSO STRADA TIPO "A" scala 1:50

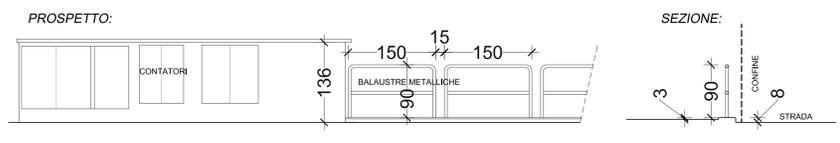

RECINZIONE TIPO "B" scala 1:50

