

**COMUNE DI RIMINI**

**VARIANTE A PIANO PARTICOLAREGGIATO  
"REGINA PACIS"**

P.P. "REGINA PACIS" - Scheda di P.R.G. 9.3 B  
Rimini - via Buonamici / via Gravina  
(approvato con delibera di G.C. n. 64 del 12.03.2019)


<b>Proprietà:</b> MAR-BELL s.r.l. P.IVA 03403960408	<b>Progettisti:</b> Ing. Alessandro Ravaglioli
---	---

data: Novembre 2023      Tavola 12-VAR

elaborato: Impianto di distribuzione gas metano


AXE S.r.l. - Via Nove Centocallone 69 - 47024 - Rimini  
TEL. 0541/791569  
www.axe.it - info@axe.it

AXE S.r.l. si riserva il diritto di delegare la progettazione del presente disegno con diritto di riproduzione e cedere a terzi senza autorizzazione.

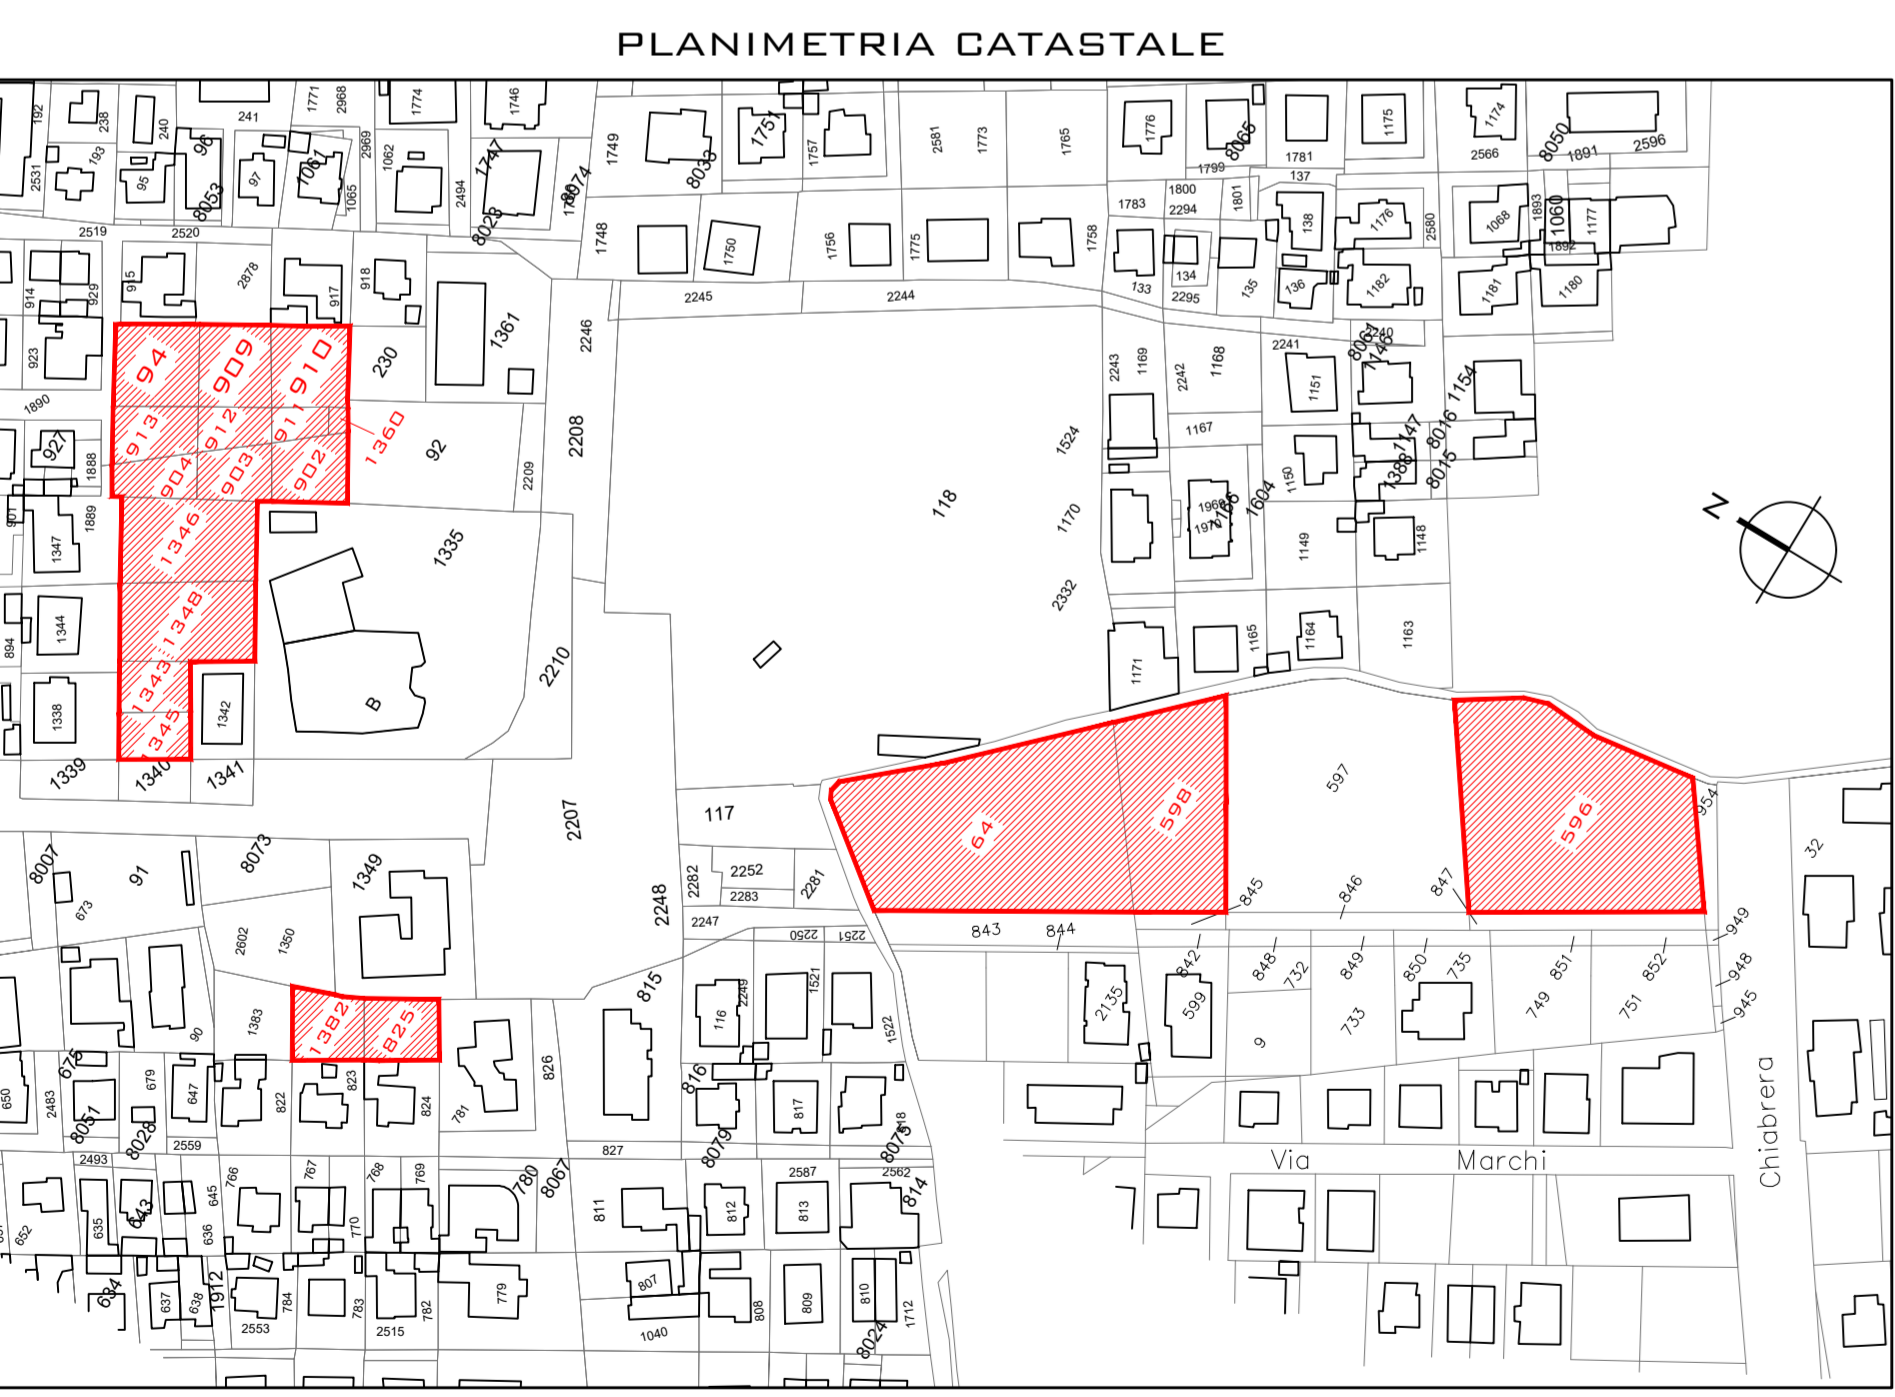

PLANIMETRIA SCALA 1:2000  
FOGLIO N° 88 - PART. 94-902-903-904-909-910-911-912-913-1360-1346-1348-1343  
1345-825-1382  
FOGLIO N° 99 - PART. 64-596-598

AREA OGGETTO DI INTERVENTO

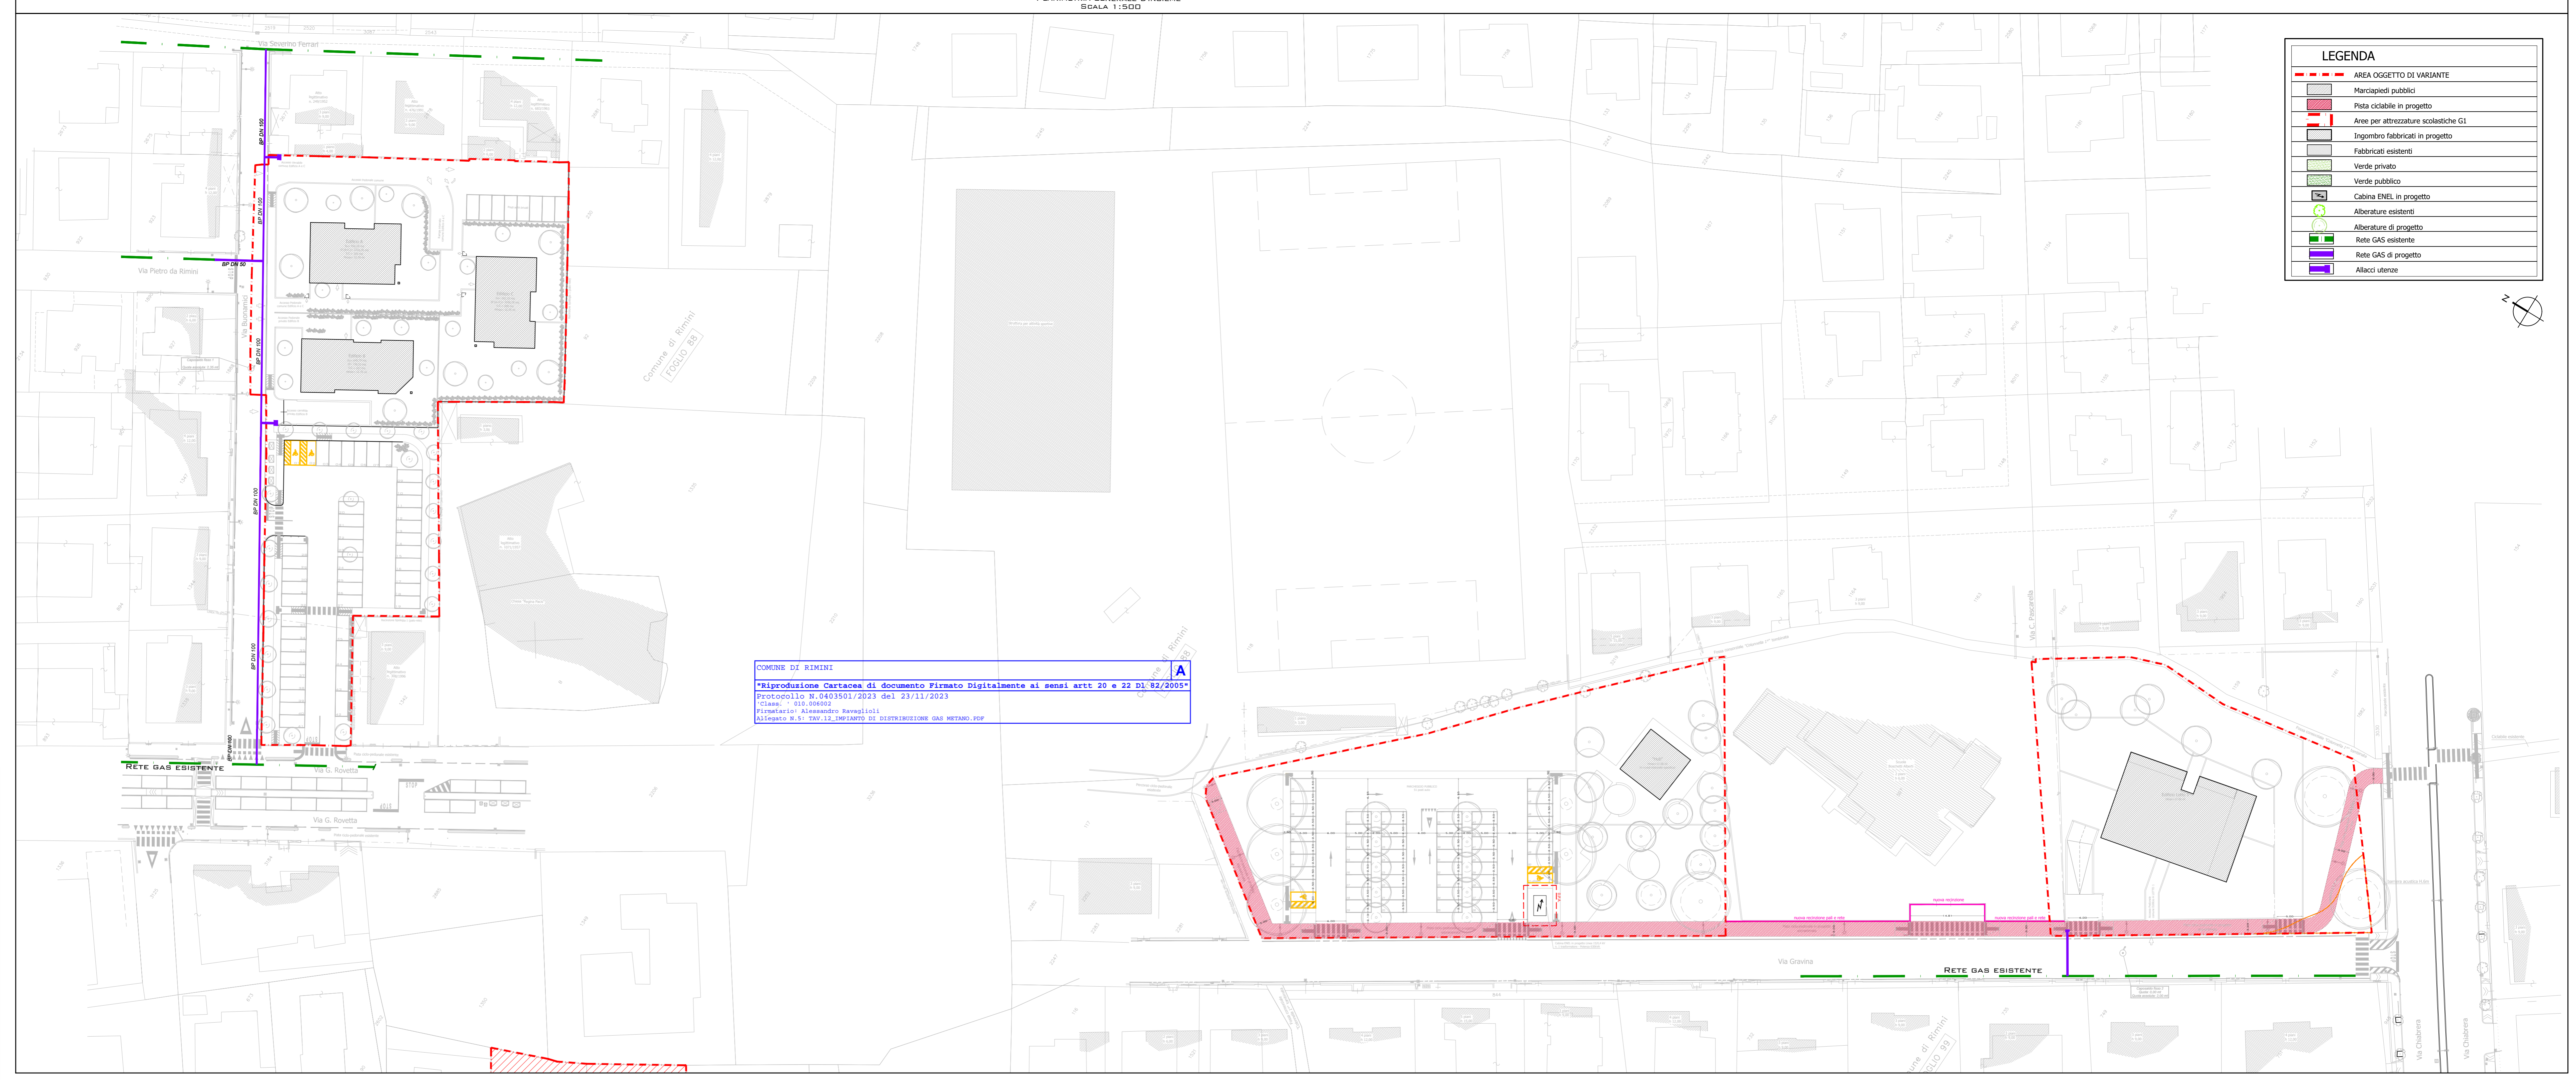

**LEGENDA**

<span style="border-bottom: 1px dashed red; width: 100%;"></span>	AREA OGGETTO DI VARIANTE
<span style="display: inline-block; width: 10px; height: 10px; background-color: lightgrey; border: 1px solid black;"></span>	Marciapiedi pubblici
<span style="display: inline-block; width: 10px; height: 10px; background-color: pink; border: 1px solid black;"></span>	Pista ciclabile in progetto
<span style="display: inline-block; width: 10px; height: 10px; background-color: lightblue; border: 1px solid black;"></span>	Area per attrezzature scolastiche G1
<span style="display: inline-block; width: 10px; height: 10px; background-color: lightgrey; border: 1px solid black;"></span>	Ingombro fabbricati in progetto
<span style="display: inline-block; width: 10px; height: 10px; background-color: lightgrey; border: 1px solid black;"></span>	Fabbricati esistenti
<span style="display: inline-block; width: 10px; height: 10px; background-color: lightgreen; border: 1px solid black;"></span>	Verde privato
<span style="display: inline-block; width: 10px; height: 10px; background-color: lightgreen; border: 1px solid black;"></span>	Verde pubblico
<span style="display: inline-block; width: 10px; height: 10px; background-color: lightblue; border: 1px solid black;"></span>	Cabina ENEL in progetto
<span style="display: inline-block; width: 10px; height: 10px; background-color: lightblue; border: 1px solid black;"></span>	Alberature esistenti
<span style="display: inline-block; width: 10px; height: 10px; background-color: lightblue; border: 1px solid black;"></span>	Alberature di progetto
<span style="display: inline-block; width: 10px; height: 10px; background-color: lightgreen; border: 1px solid black;"></span>	Rete GAS esistente
<span style="display: inline-block; width: 10px; height: 10px; background-color: lightgreen; border: 1px solid black;"></span>	Rete GAS di progetto
<span style="display: inline-block; width: 10px; height: 10px; background-color: lightblue; border: 1px solid black;"></span>	Allacci utenze