COMUNE DI RIMINI
A
"Riproduzione Cartacea di documento Firmato Digitalmente ai sensi artt 20 e 22 D.lgs 82/2005"
Provvedimento N.1193842/2023 del 05/05/2023
Firmatario: ELIO GIULIANO AMATI
Allegato N.(s) ALLEGATO B.PDF

planning

Oggetto: Piano Particolareggiato di Iniziativa Privata relativa alla zona C2 (scheda 5.7) in variante al P.R.G. Vigente ai sensi art. 3 L.R. 46/88
Attuazione dell'Accordo ai sensi dell'Art. 18 L. 20/2000
(Rep. n. 81930 Notaio F. Ecuba del 11/03/2016 Reg. a Rimini in data 08/04/2016 n.3529 , trascritto il 12/04/2016 art. 3002)

Proprieta':

Localita': Rivabella di Rimini – Via Coletti

PROGETTO: dotazioni ecologiche HERA

Scala: 1:500 | Data: AGGIORNAMENTO MAGGIO 2023

Progettista	Tavola
Dott. Ing. Elio Giuliano Amati	Allegato B

Studio tecnico "PLANNING" Ingg. Ass. di Elio Ing. Amati, Marco Ing. Ricci, Vilmer Ing. Zavatta –

AUTOCAD licenza n° 053-70009363
Sul presente elaborato grava il DIRITTO DI PROPRIETA', per cui ne è vietata la riproduzione anche parziale, cessione a terzi, la diffusione se non dietro nostra espressa autorizzazione scritta. Ogni violazione sarà perseguita ai sensi delle vigenti leggi civili e penali.

Planimetria di progetto — Scala 1:1000

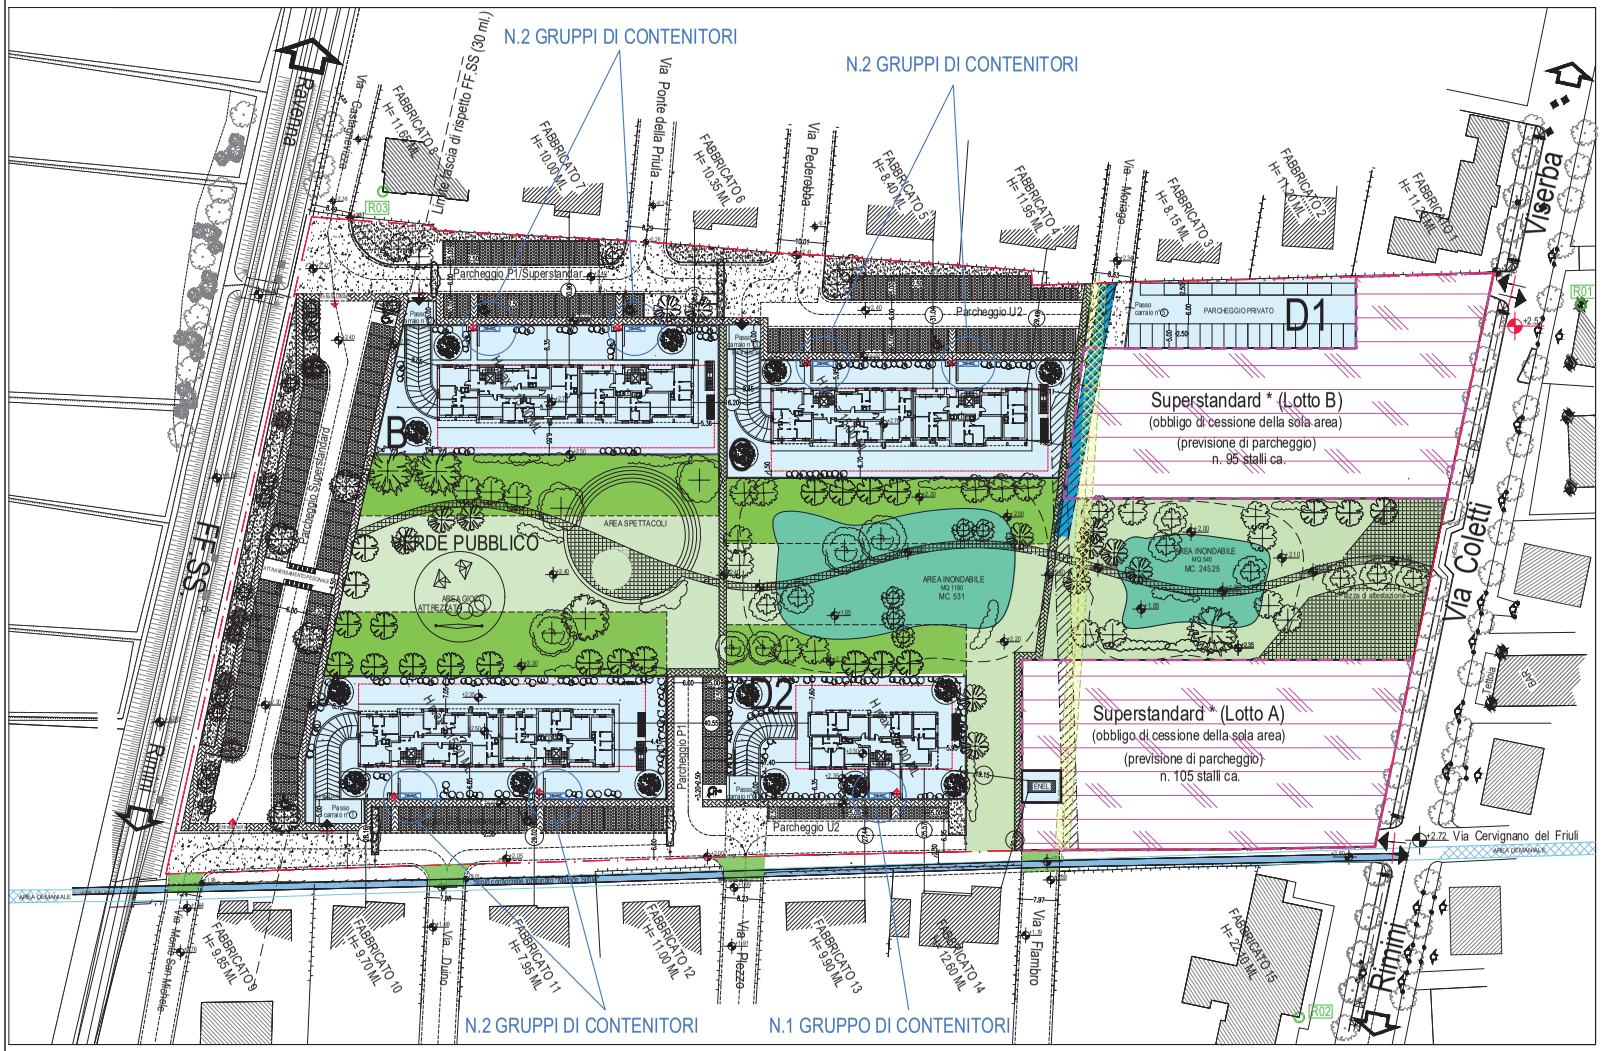
N.2 GRUPPI DI CONTENITORI
N.2 GRUPPI DI CONTENITORI
Via Ponte della Priula
Via Pederobba
Via Viserba
Via Coletti
Via Cervignano del Friuli
Via Flambro
Via Piazza
Via Duino
Via Michele Sanmicheli
