COMUNE DI RIMINI

VARIANTE A PIANO PARTICOLAREGGIATO "REGINA PACIS"

P.P. "REGINA PACIS" - Scheda di P.R.G. B3-B

Rimini - via Buonarroti, via Gravina
(approvato con delibera di C.C. n.34 del 12.03.2018)

Proprietà:	Progettisti:
	Ing. Alessandro Rossi

data: Novembre 2020 | Tavola B.VAR

oggetto: Vincoli e prescrizioni normative

AXE S.r.l.
Via Gambalunga 60
47921 Rimini
P.I. 04339270409

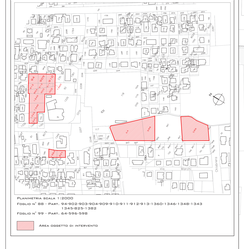

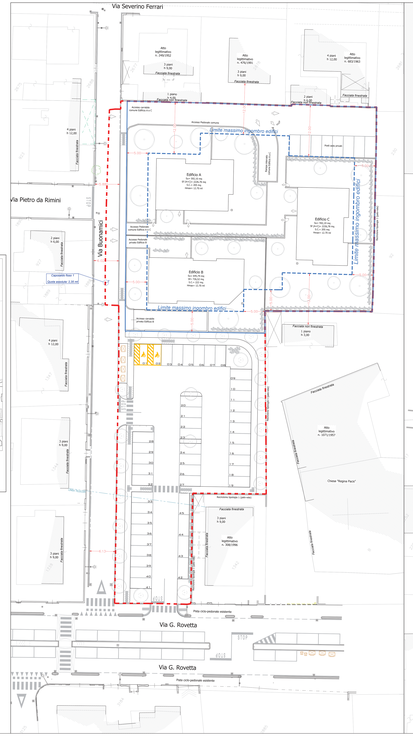

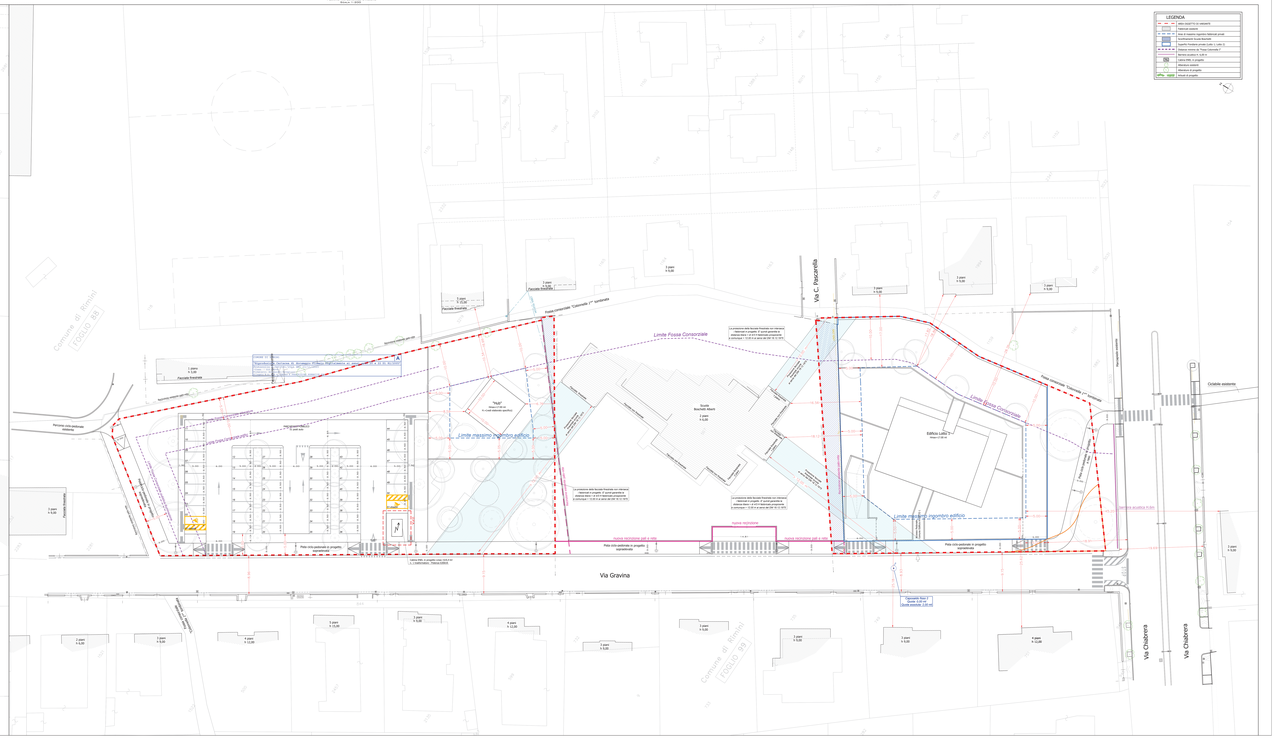

LEGENDA	
	Limite lotto (FOGLIO catastale)
	Edificio esistente
	Area di massimo ingombro fabbricati privati
	Fascia di rispetto stradale
	Fascia di rispetto ferrovia (ordine 30 m.)
	Fascia di rispetto fiume (ordine 10 m.)
	Edificio vincolo ex Legge Galasso/BB.CC.
	Edificio esistente n. 5-6-7-8
	Limite ERS 2 progetto
	Edificio esistente
	Edificio in progetto
	Cassoni in progetto

Planimetria generale d'insieme
scala 1:1000