



Progettazione per l'attuazione del PIERS - programma integrato di edilizia residenziale sociale ex Questura a Rimini - PROGETTO DEFINITIVO

PROPRIETA': Comune di Rimini

PROGETTAZIONE ARCHITETTONICA: Arch. Filippo Govoni, Arch. Federico Orsini

PROGETTAZIONE STRUTTURE: Arch. Andreja Tagliatesta

PROGETTAZIONE IMPIANTI: Ing. Gustavo Bernagozzi




QB Atelier
via Montebello 102, 44121 Ferrara
info@qbatelier.it
www.qbatelier.it

CONSEGNA	giugno 2023	
CONTENUTI	GRUPPO	TAVOLA N.
Stato di progetto - linee acque nere planimetria	AR	7
file 20230605_RIMINI HOUSING PD		

Legenda

- vasca Imhoff
- Degrassatore
- pozzetto
- cavedio acque saponate - acque nere edificio
- linea scarico acque nere edificio
- linea scarico acque autorimesse

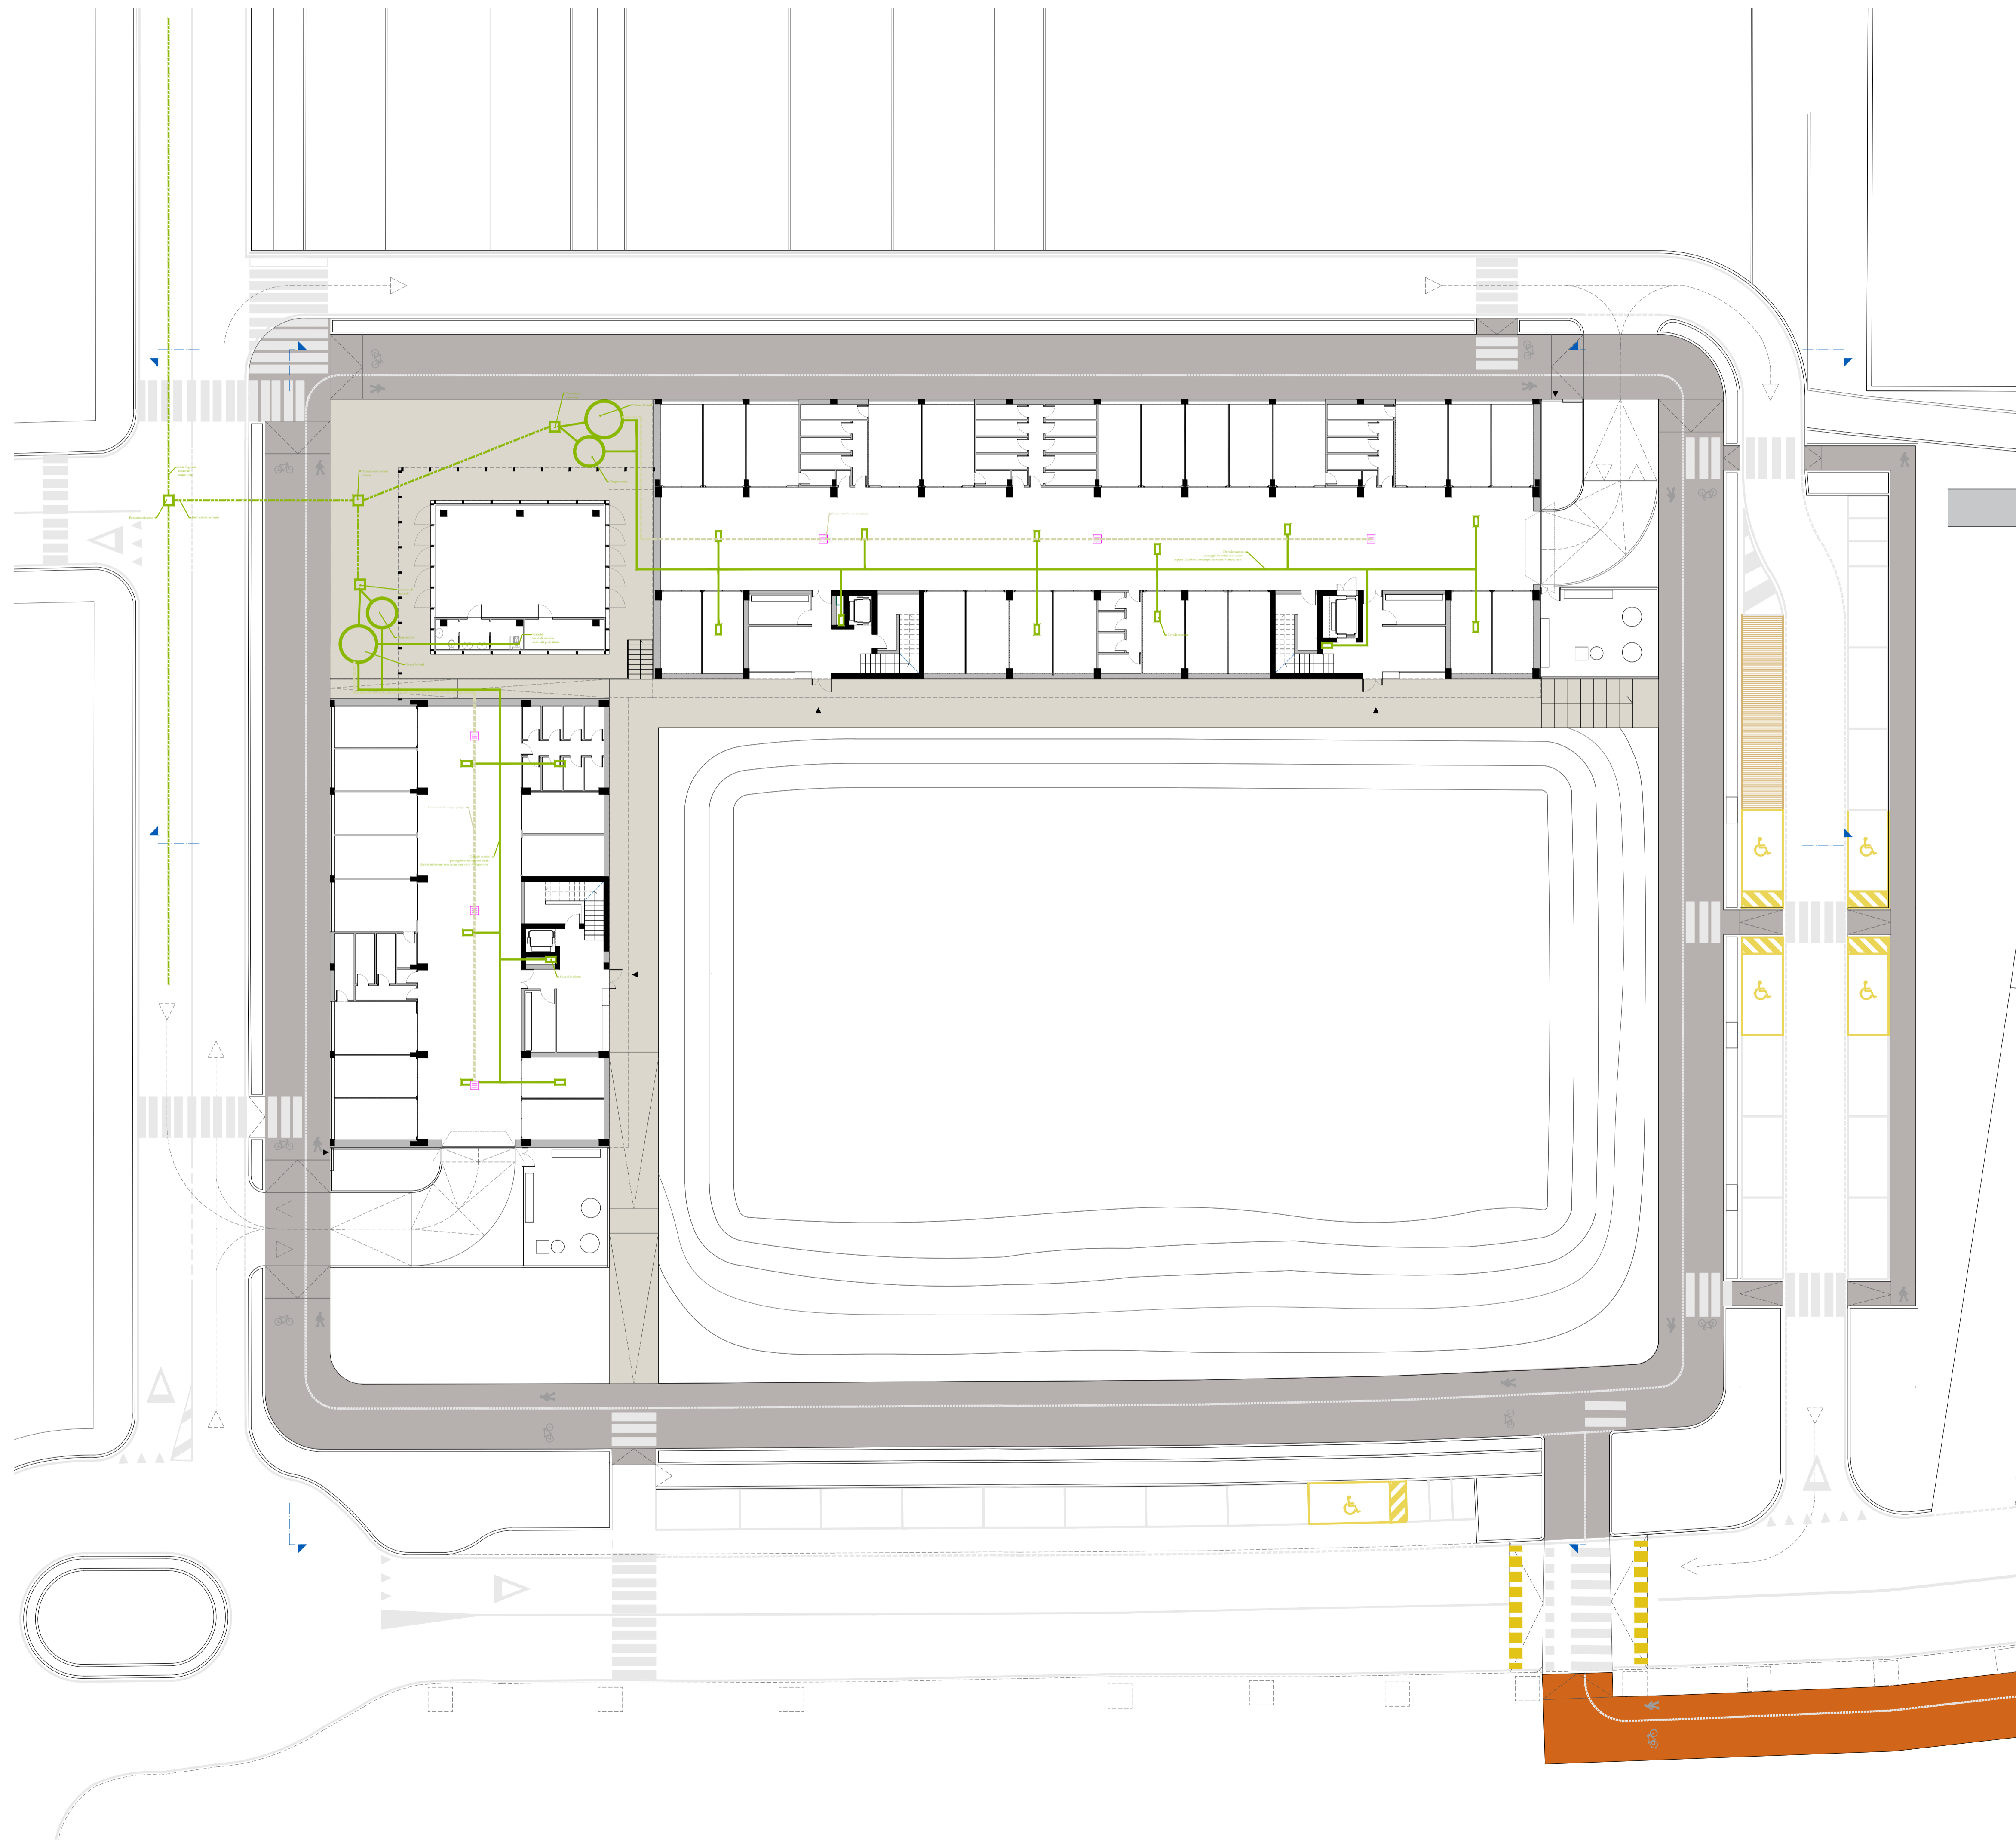

Schema fognatura acque nere, 1:200