

**MESSA IN SICUREZZA
DELL'INTERSEZIONE STRADALE
TRA VIA FLAMINIA, VIA FADA E
VIA CARLO ALBERTO DALLA CHIESA**

PROGETTO DI FATTIBILITA' TECNICA ED ECONOMICA

PROGETTO ESECUTIVO

Elaborato: **1**
**COROGRAFIA - CONSISTENZA OPERE INTERFERENTI
RILIEVO DELLO STATO DI FATTO E INDIVIDUAZIONE
DELLE DEMOLIZIONI**

DATA : DICEMBRE 2023

I PROGETTISTI:

ARCH. MARCO TONNONI
GEOM. LORIS MANDRELLI

I COLLABORATORI:

GEOM. DEBORAH AMADEI

IL RESPONSABILE DEL PROGETTO PER ANTHEA:

ARCH. MARCO TONNONI


IL RESPONSABILE DEL PROGETTO PER L.A.C.:

ING. ALBERTO DELLAVALLE




INFRASTRUTTURA STRADALE
Via della Lontra, 30 - 47923 Rimini
tel. 0541/767411 - fax 0541/753302

COROGRAFIA - CONSISTENZA OPERE INTERFERENTI Scala 1:5000

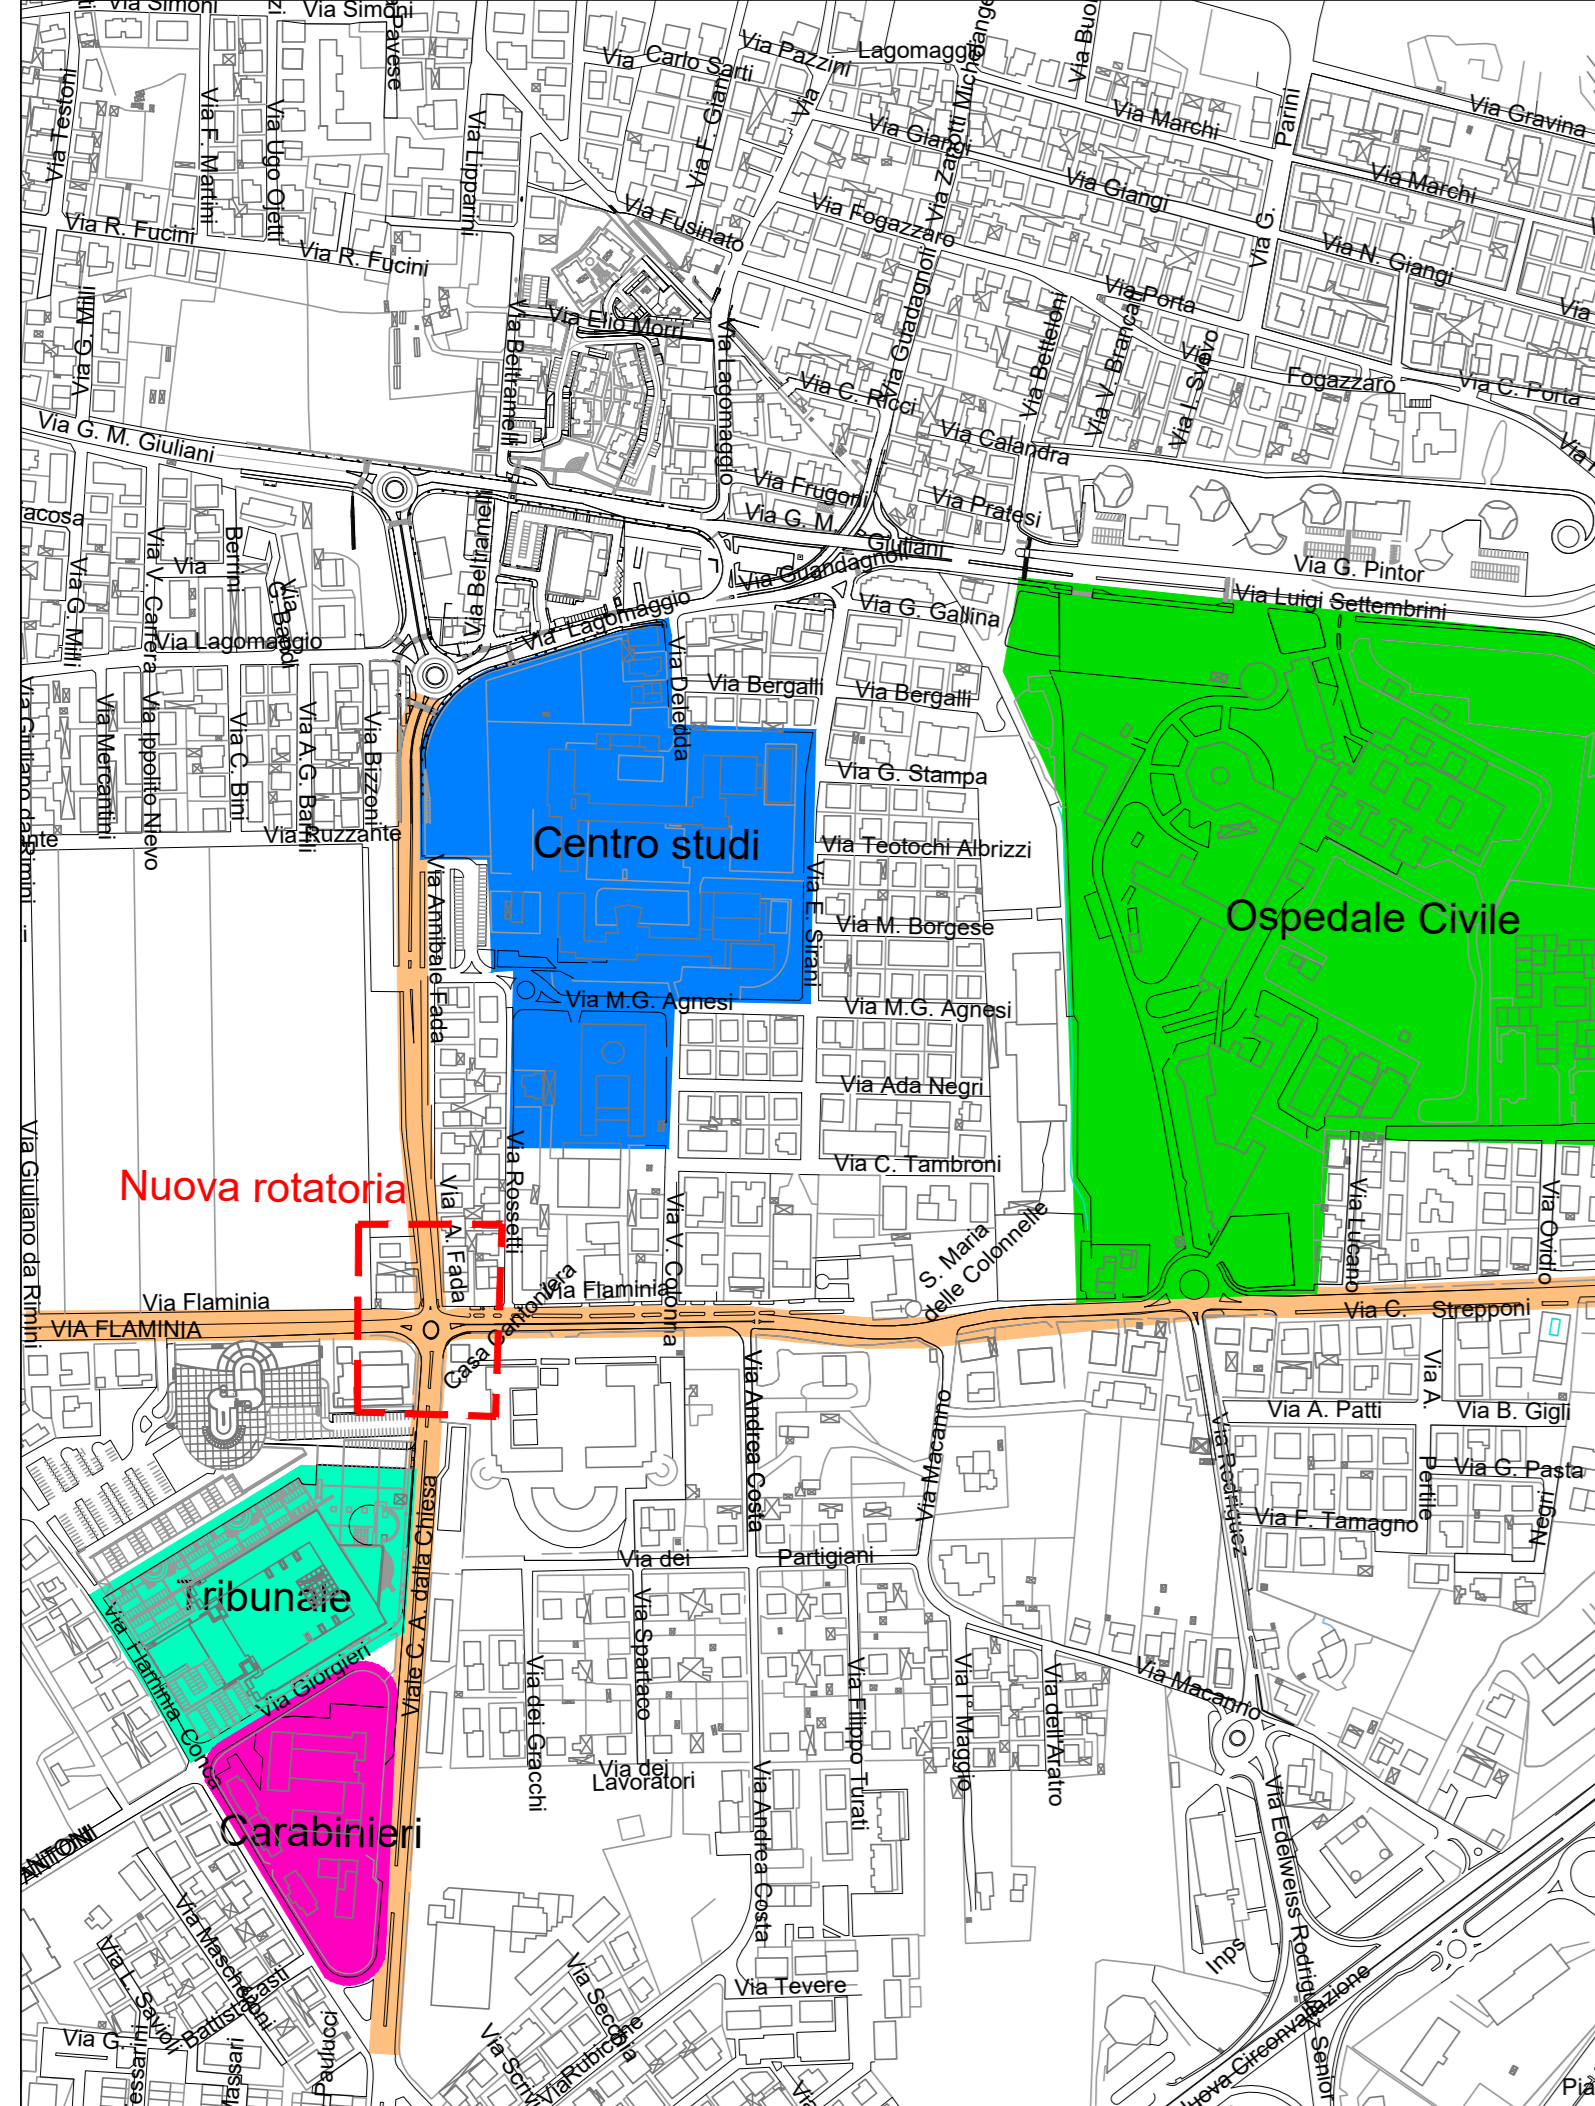

PLANIMETRIA STATO DI FATTO E DEMOLIZIONI Scala 1:200

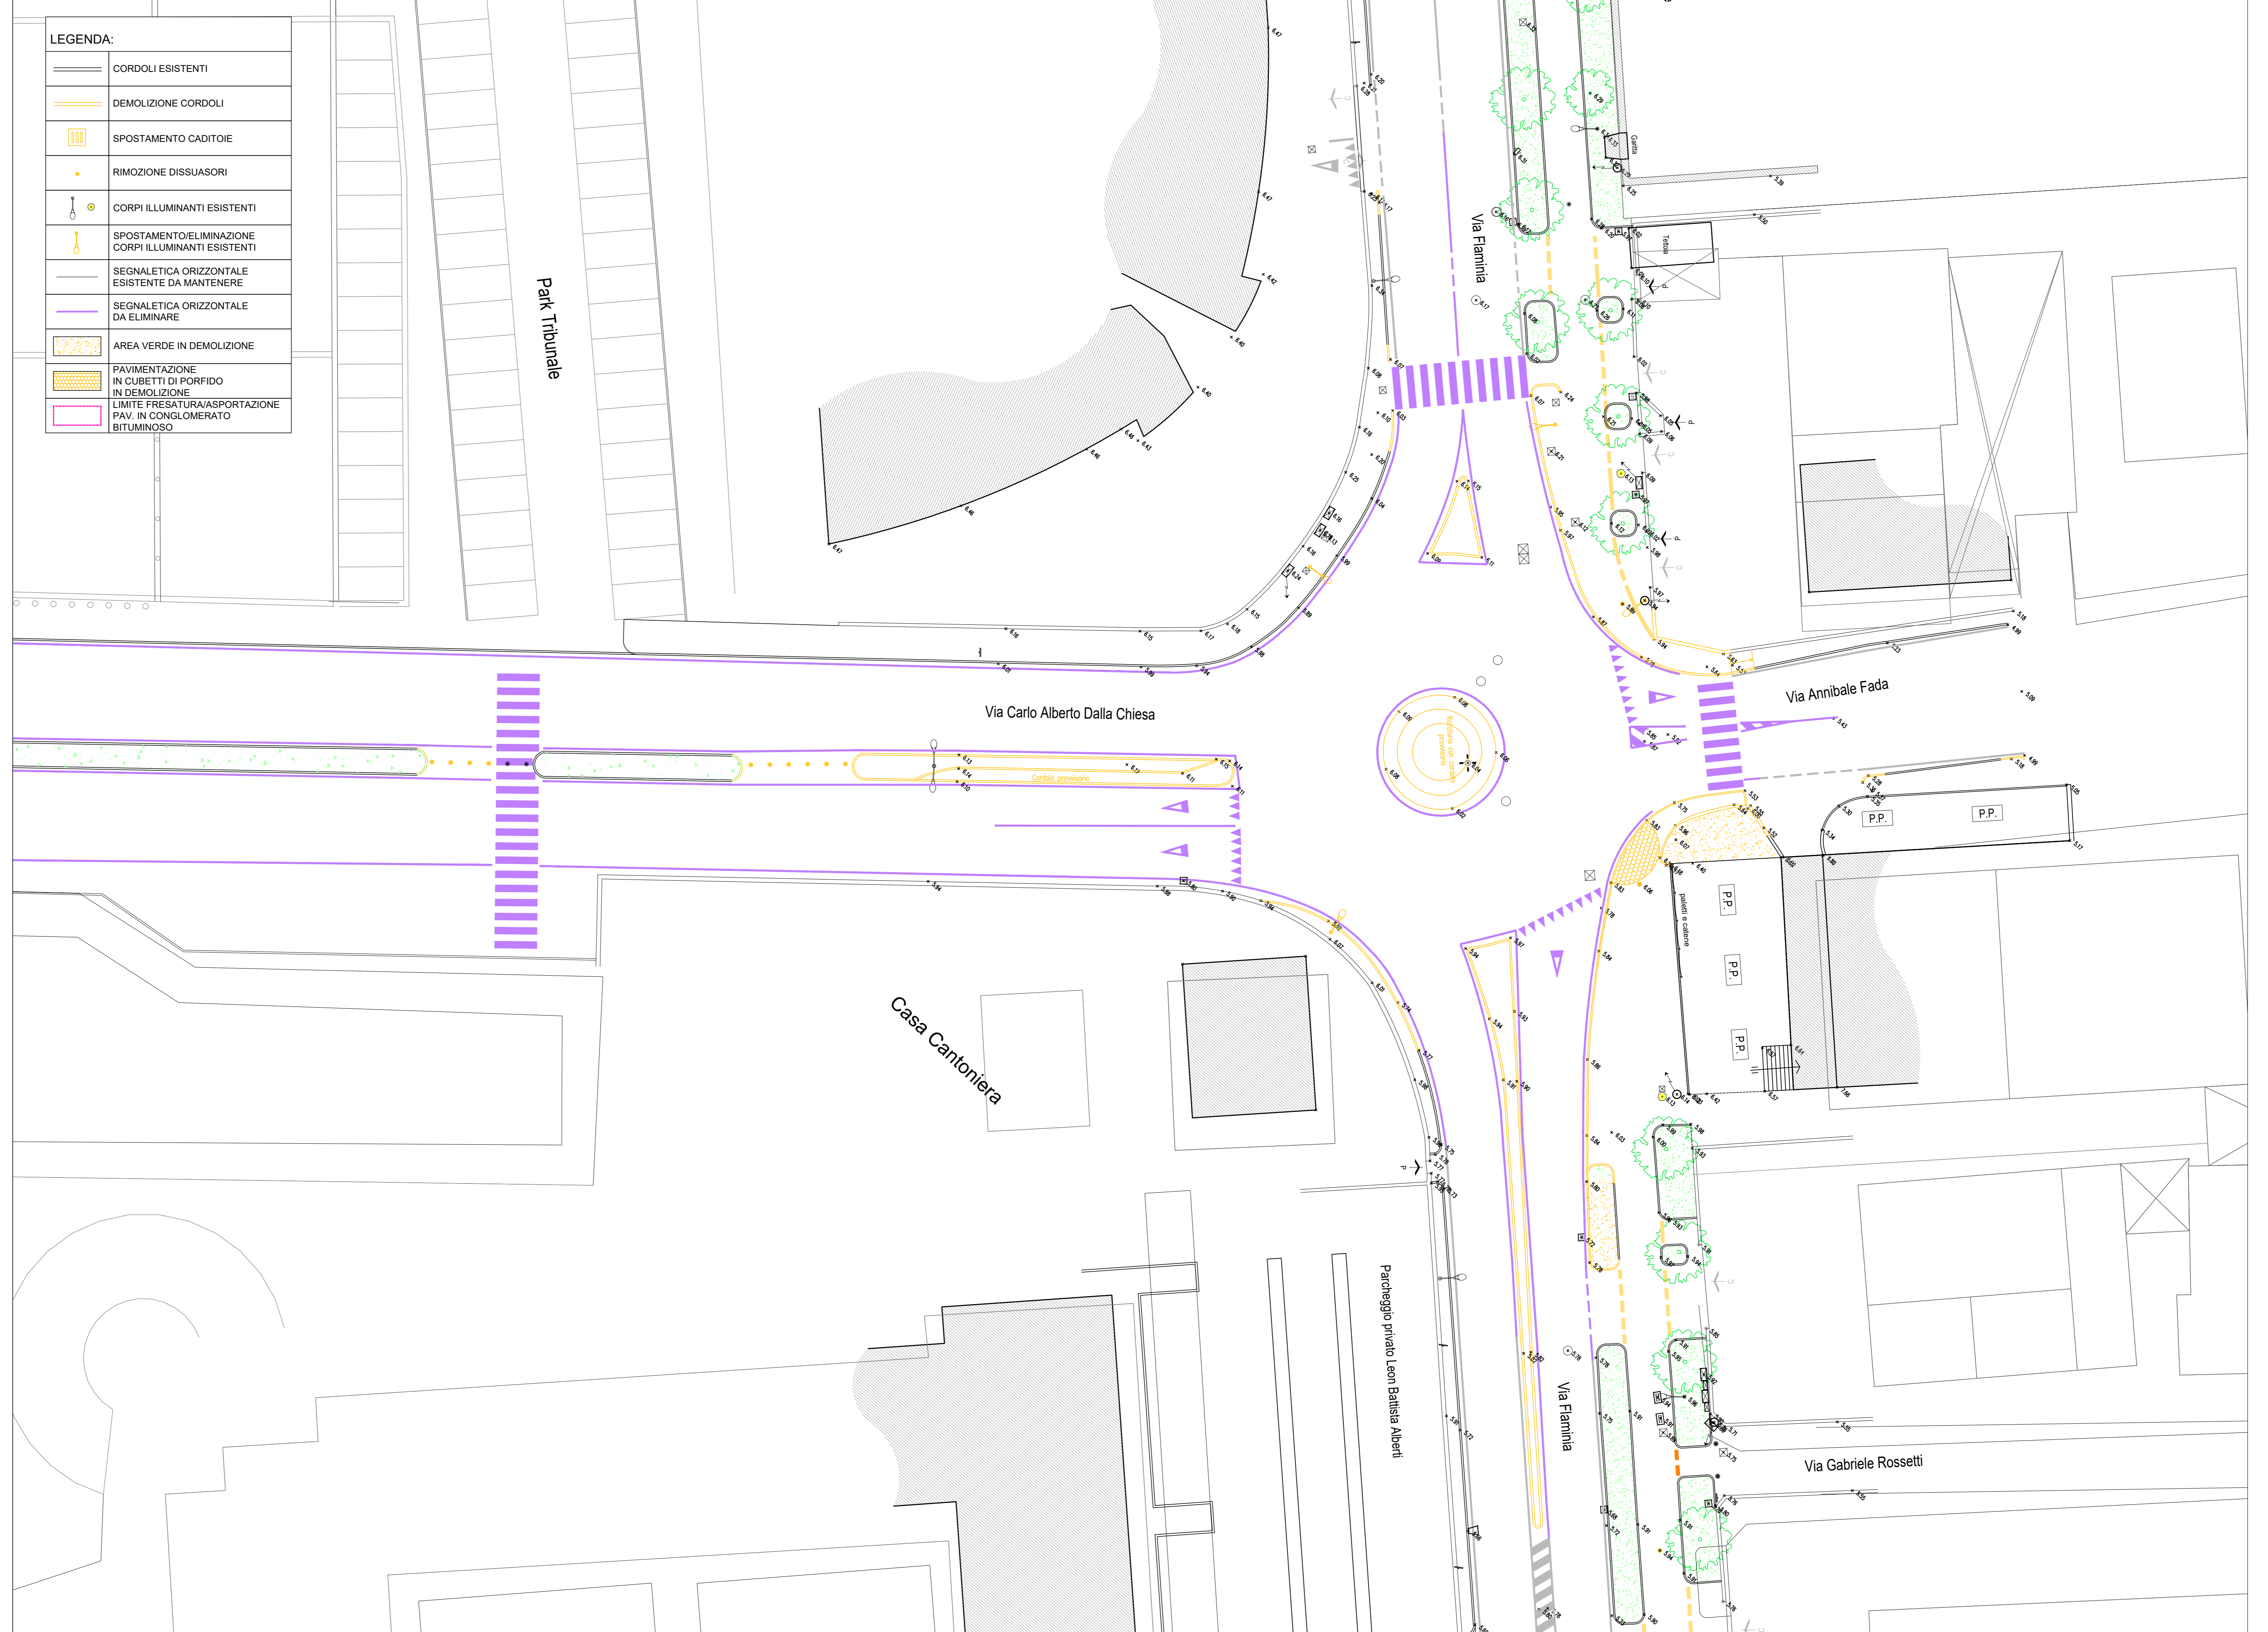

LEGENDA:

	CORDOLI ESISTENTI
	DEMOLIZIONE CORDOLI
	SPOSTAMENTO CADITOIE
	RIMOZIONE DISSUASORI
	CORPI ILLUMINANTI ESISTENTI
	SPOSTAMENTO/ELIMINAZIONE CORPI ILLUMINANTI ESISTENTI
	SEGNALLETICA ORIZZONTALE ESISTENTE DA MANTENERE
	SEGNALLETICA ORIZZONTALE DA ELIMINARE
	AREA VERDE IN DEMOLIZIONE
	PAVIMENTAZIONE IN CUBETTI DI PORFIDO IN DEMOLIZIONE
	LIMITE FRESATURA/ASPORTAZIONE PAV. IN CONGLOMERATO BITUMINOSO