



COMUNE DI RIMINI

# MESSA IN SICUREZZA DELL'INTERSEZIONE STRADALE TRA VIA FLAMINIA, VIA FADA E VIA CARLO ALBERTO DALLA CHIESA

PROGETTO DI FATTIBILITA' TECNICA ED ECONOMICA

PROGETTO ESECUTIVO

Elaborato: **3**

## PLANIMETRIA GENERALE DI PROGETTO E SEZIONI

DATA: DICEMBRE 2023

**I PROGETTISTI:**  
ARCH. MARCO TONNONI  
GEOM. LORIS MANDRELLI

**I COLLABORATORI:**  
GEOM. DEBORAH AMADEI

**IL RESPONSABILE DEL PROGETTO PER ANTHEA:**  
ARCH. MARCO TONNONI


**IL RESPONSABILE DEL PROGETTO PER L'A.C.:**  
ING. ALBERTO DELLAVALLE




INFRASTRUTTURA STRADALE  
Via della Lontra, 30 - 47923 Rimini  
tel. 0541/767411 - fax 0541/753302

### LEGENDA PROGETTO:


	CORDOLI PREFABBRICATI IN CLS IN PROGETTO
	NUOVE CADITOIE IN GHISA C250 DIMENSIONE 50X50 CM
	ALLACCIO CADITOIE ALLA FOGNATURA ESISTENTE
	PAVIMENTAZIONE IN CONGLOMERATO BITUMINOSO
	PAVIMENTAZIONE IN CUBETTI DI PIETRA LUSERNA
	ALBERATURE IN PROGETTO <i>Legeostoma indica</i>
	PIANTE IN PROGETTO <i>Gaura lindheimeri - Stipa tenuissima</i>
	SEGNALETICA ORIZZONTALE DI NUOVO IMPIANTO
	ATTRAVERSAMENTO PEDONALE IN BI-COMPONENTE COLATO PLASTICO COLORE ROSSO E BIANCO
	CORPI ILLUMINANTI ESISTENTI
	CORPI ILLUMINANTI IN PROGETTO
	DISSUASORI E BARRIERE PARAPEDONALI DI NUOVO IMPIANTO

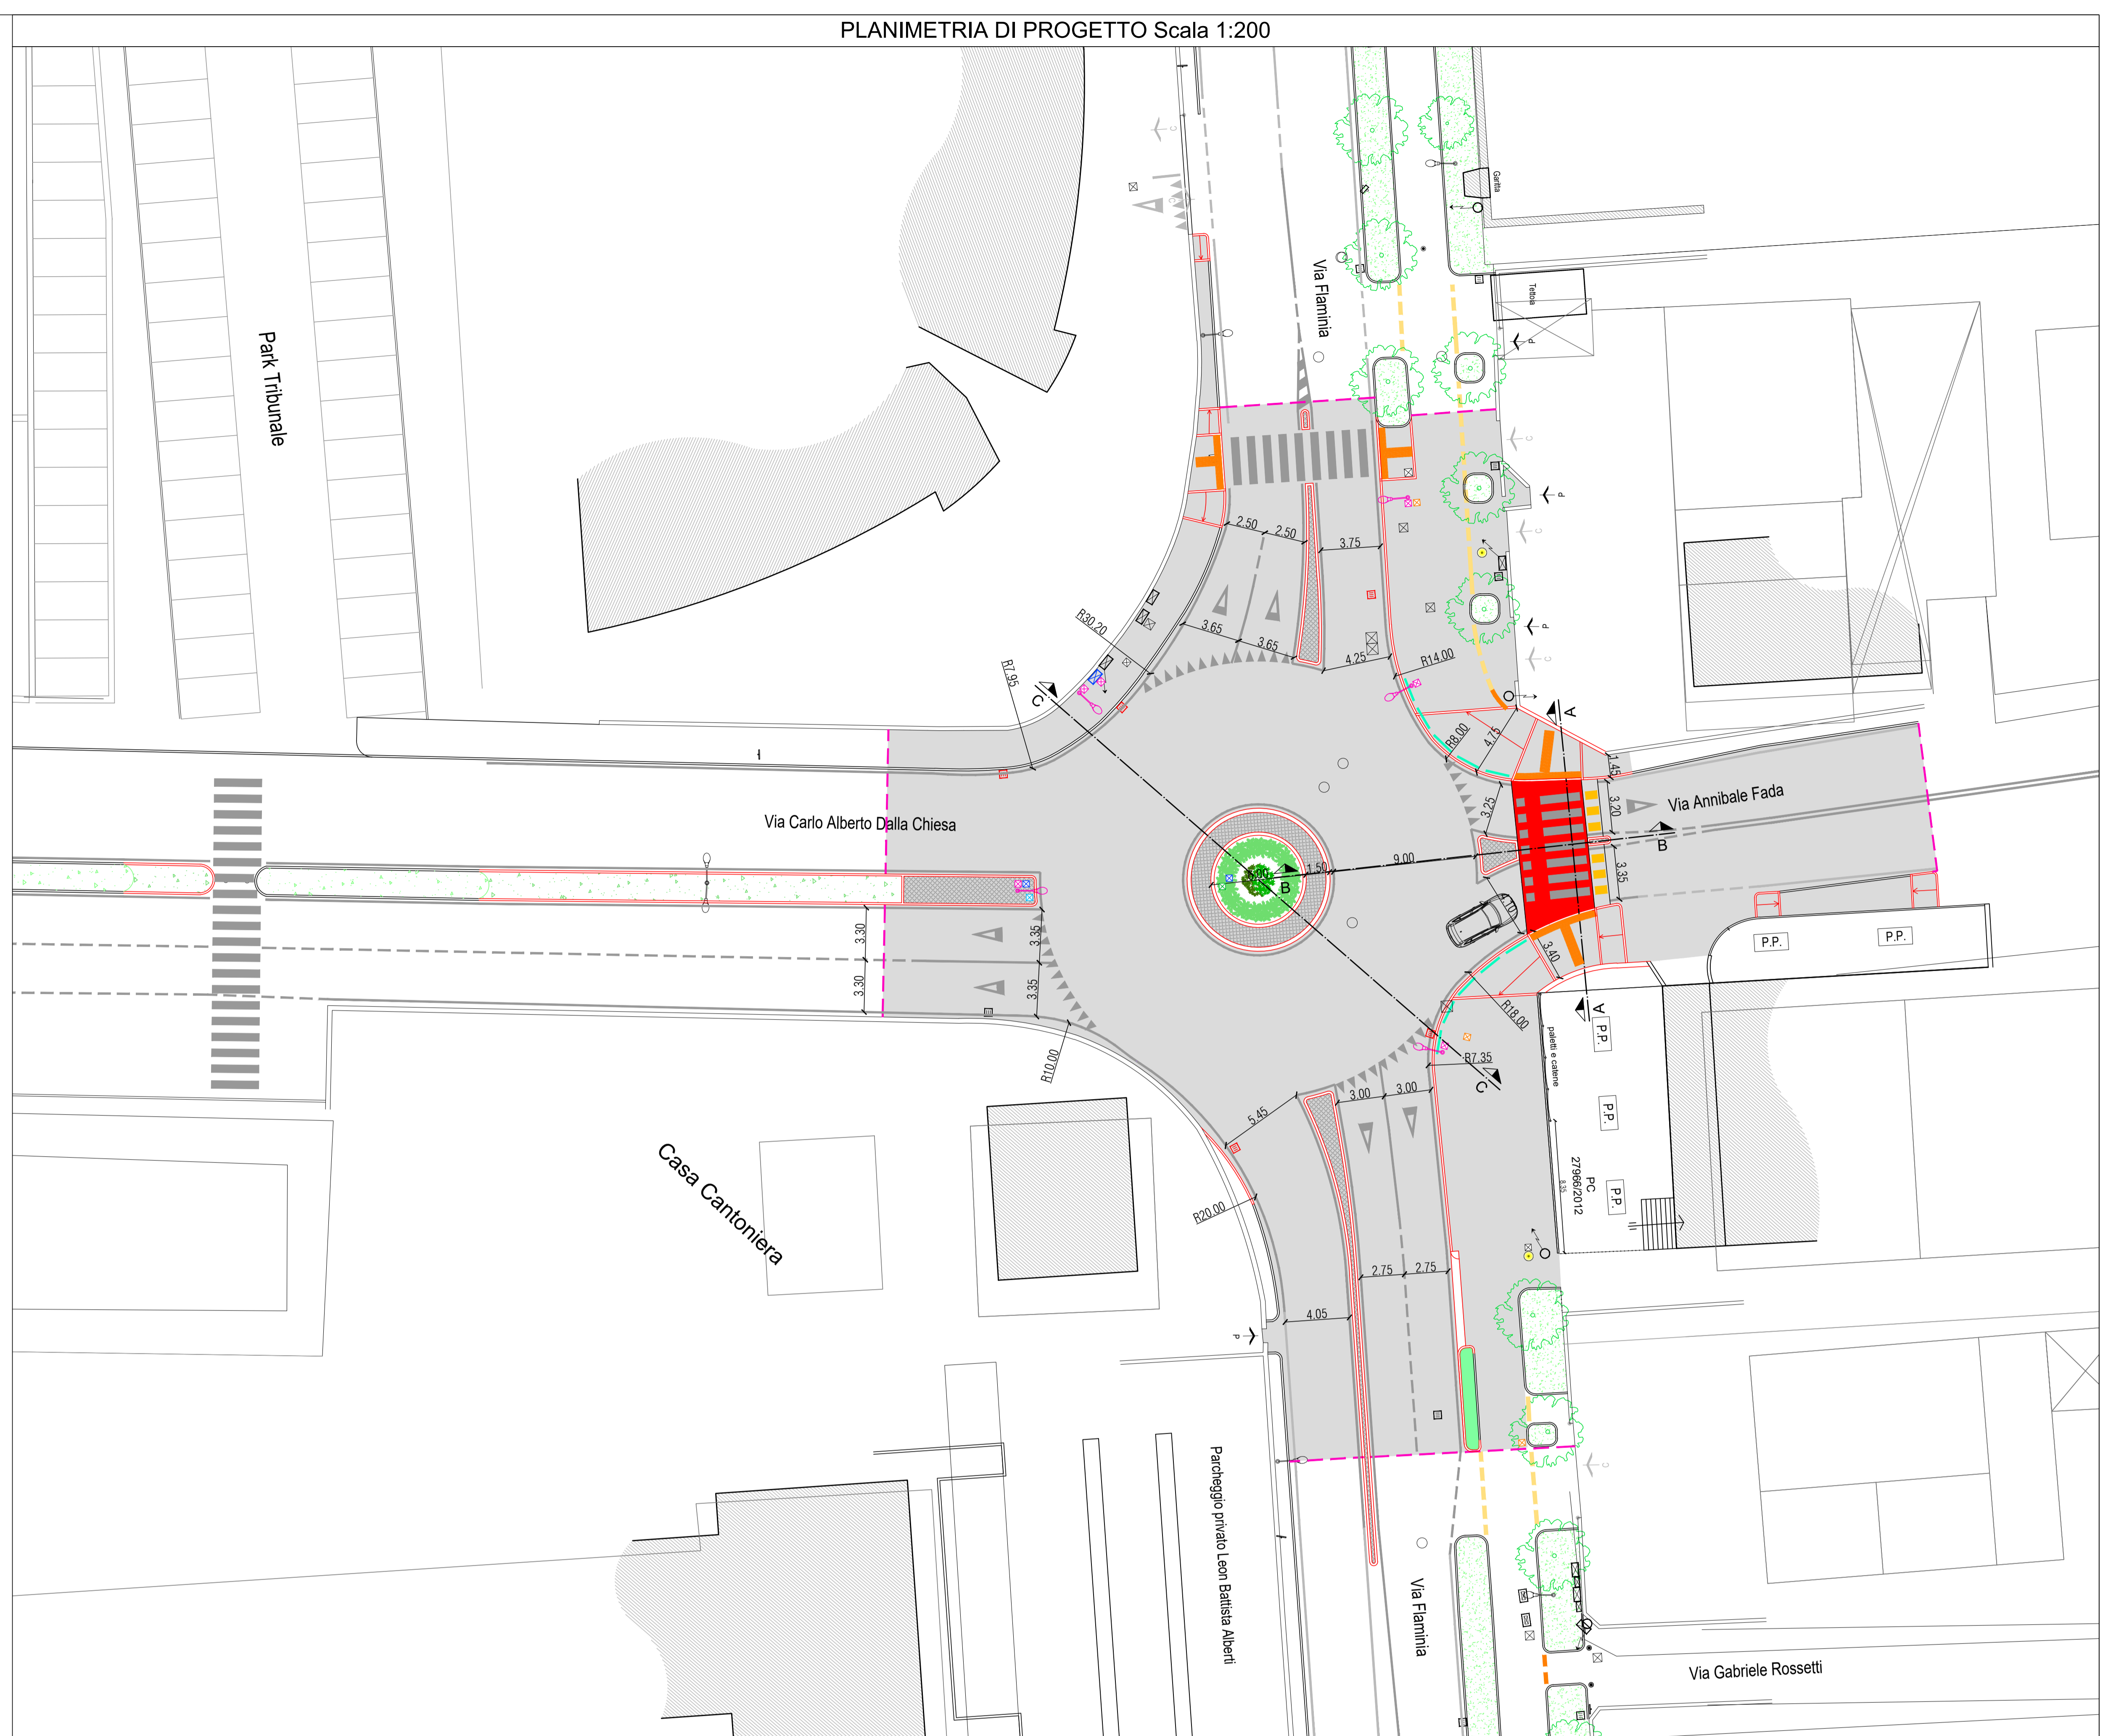

SEZIONE A-A Scala 1:50

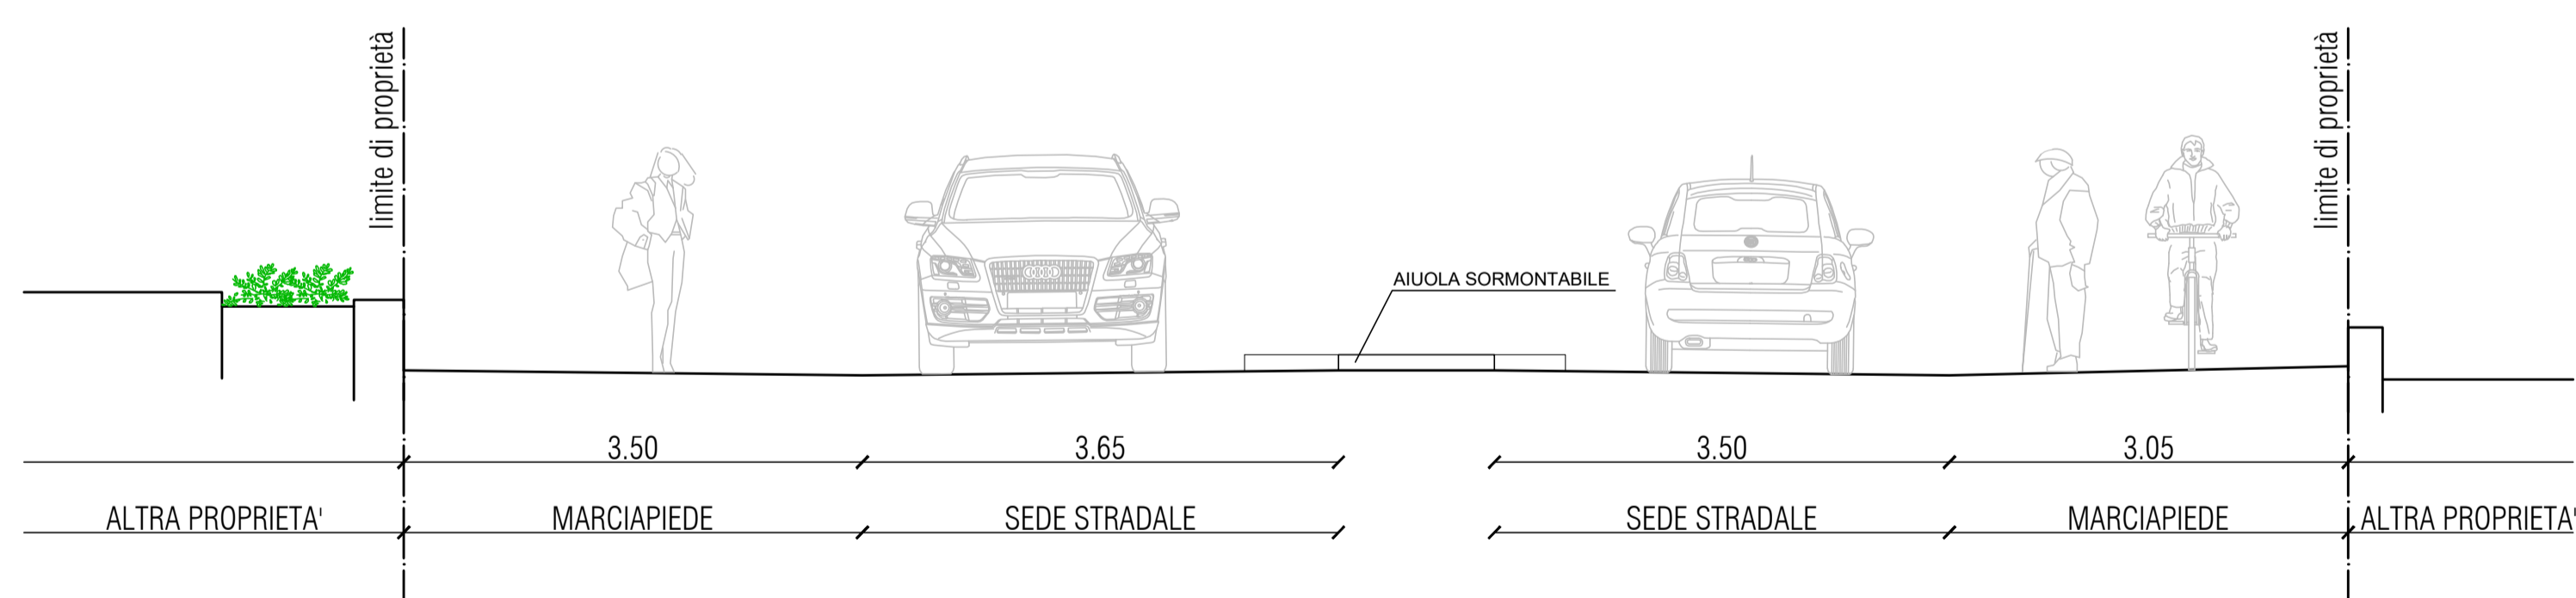

SEZIONE B-B Scala 1:50

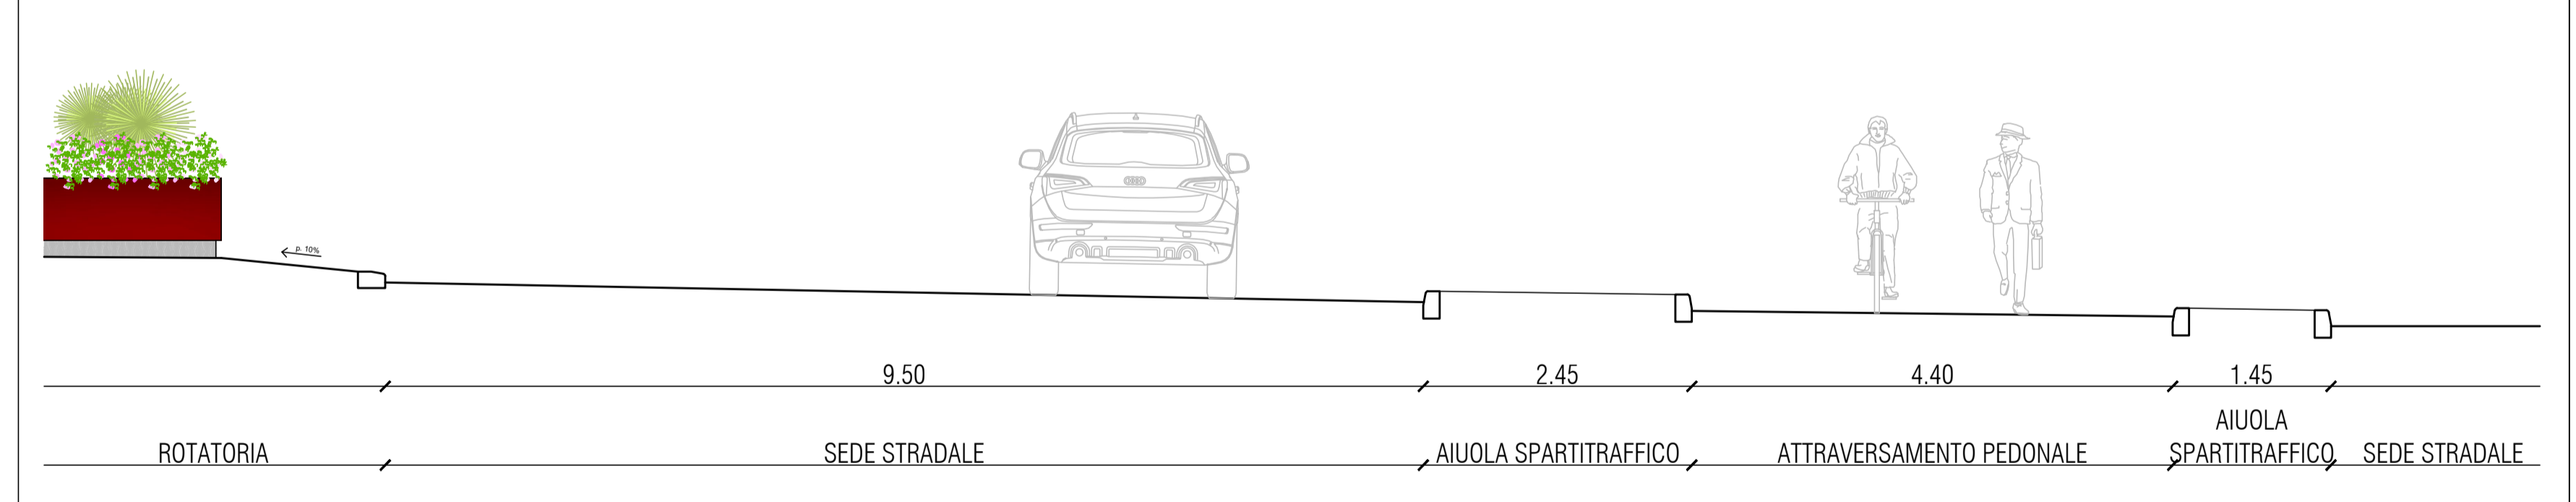

SEZIONE C-C Scala 1:50

