



COMUNE DI RIMINI
PROVINCIA DI RIMINI

PIANO PARTICOLAREGGIATO DI INIZIATIVA
PRIVATA SANTA GIUSTINA
SCHEDA 6/14 - ZONA OMOGENEA C2 PRG/94

PROPRIETA': > ISTITUTO DIOCESANO PER IL SOSTENTAMENTO DEL CLERO
Via IV Novembre, 35
RIMINI

OGGETTO:
- SCHEMA RETE TELEFONIA - DATI

TAV:
16

Fg.60
mappale 155 -167 - 156

SCALA: 1:500


DATA: DICEMBRE 2022

MASSIMO FRATERALI
ARCHITETTO

Studio
Via Flaminia 86 RIMINI
tel.0541-307876 fax:0541-302622
e-mail: architetto@fraternali.net

LEGENDA


- [A] 1 TUBO DIAM 125 mm
- [B] 2 TUBI DIAM 63 mm
- [C] 2 TUBI DIAM 125 mm
- ☒ POZZETTO 60X60
- ☐ POZZETTO 40X76
- POZZETTO 125X80
- ARMADIETTO
- AREA PRIVATA

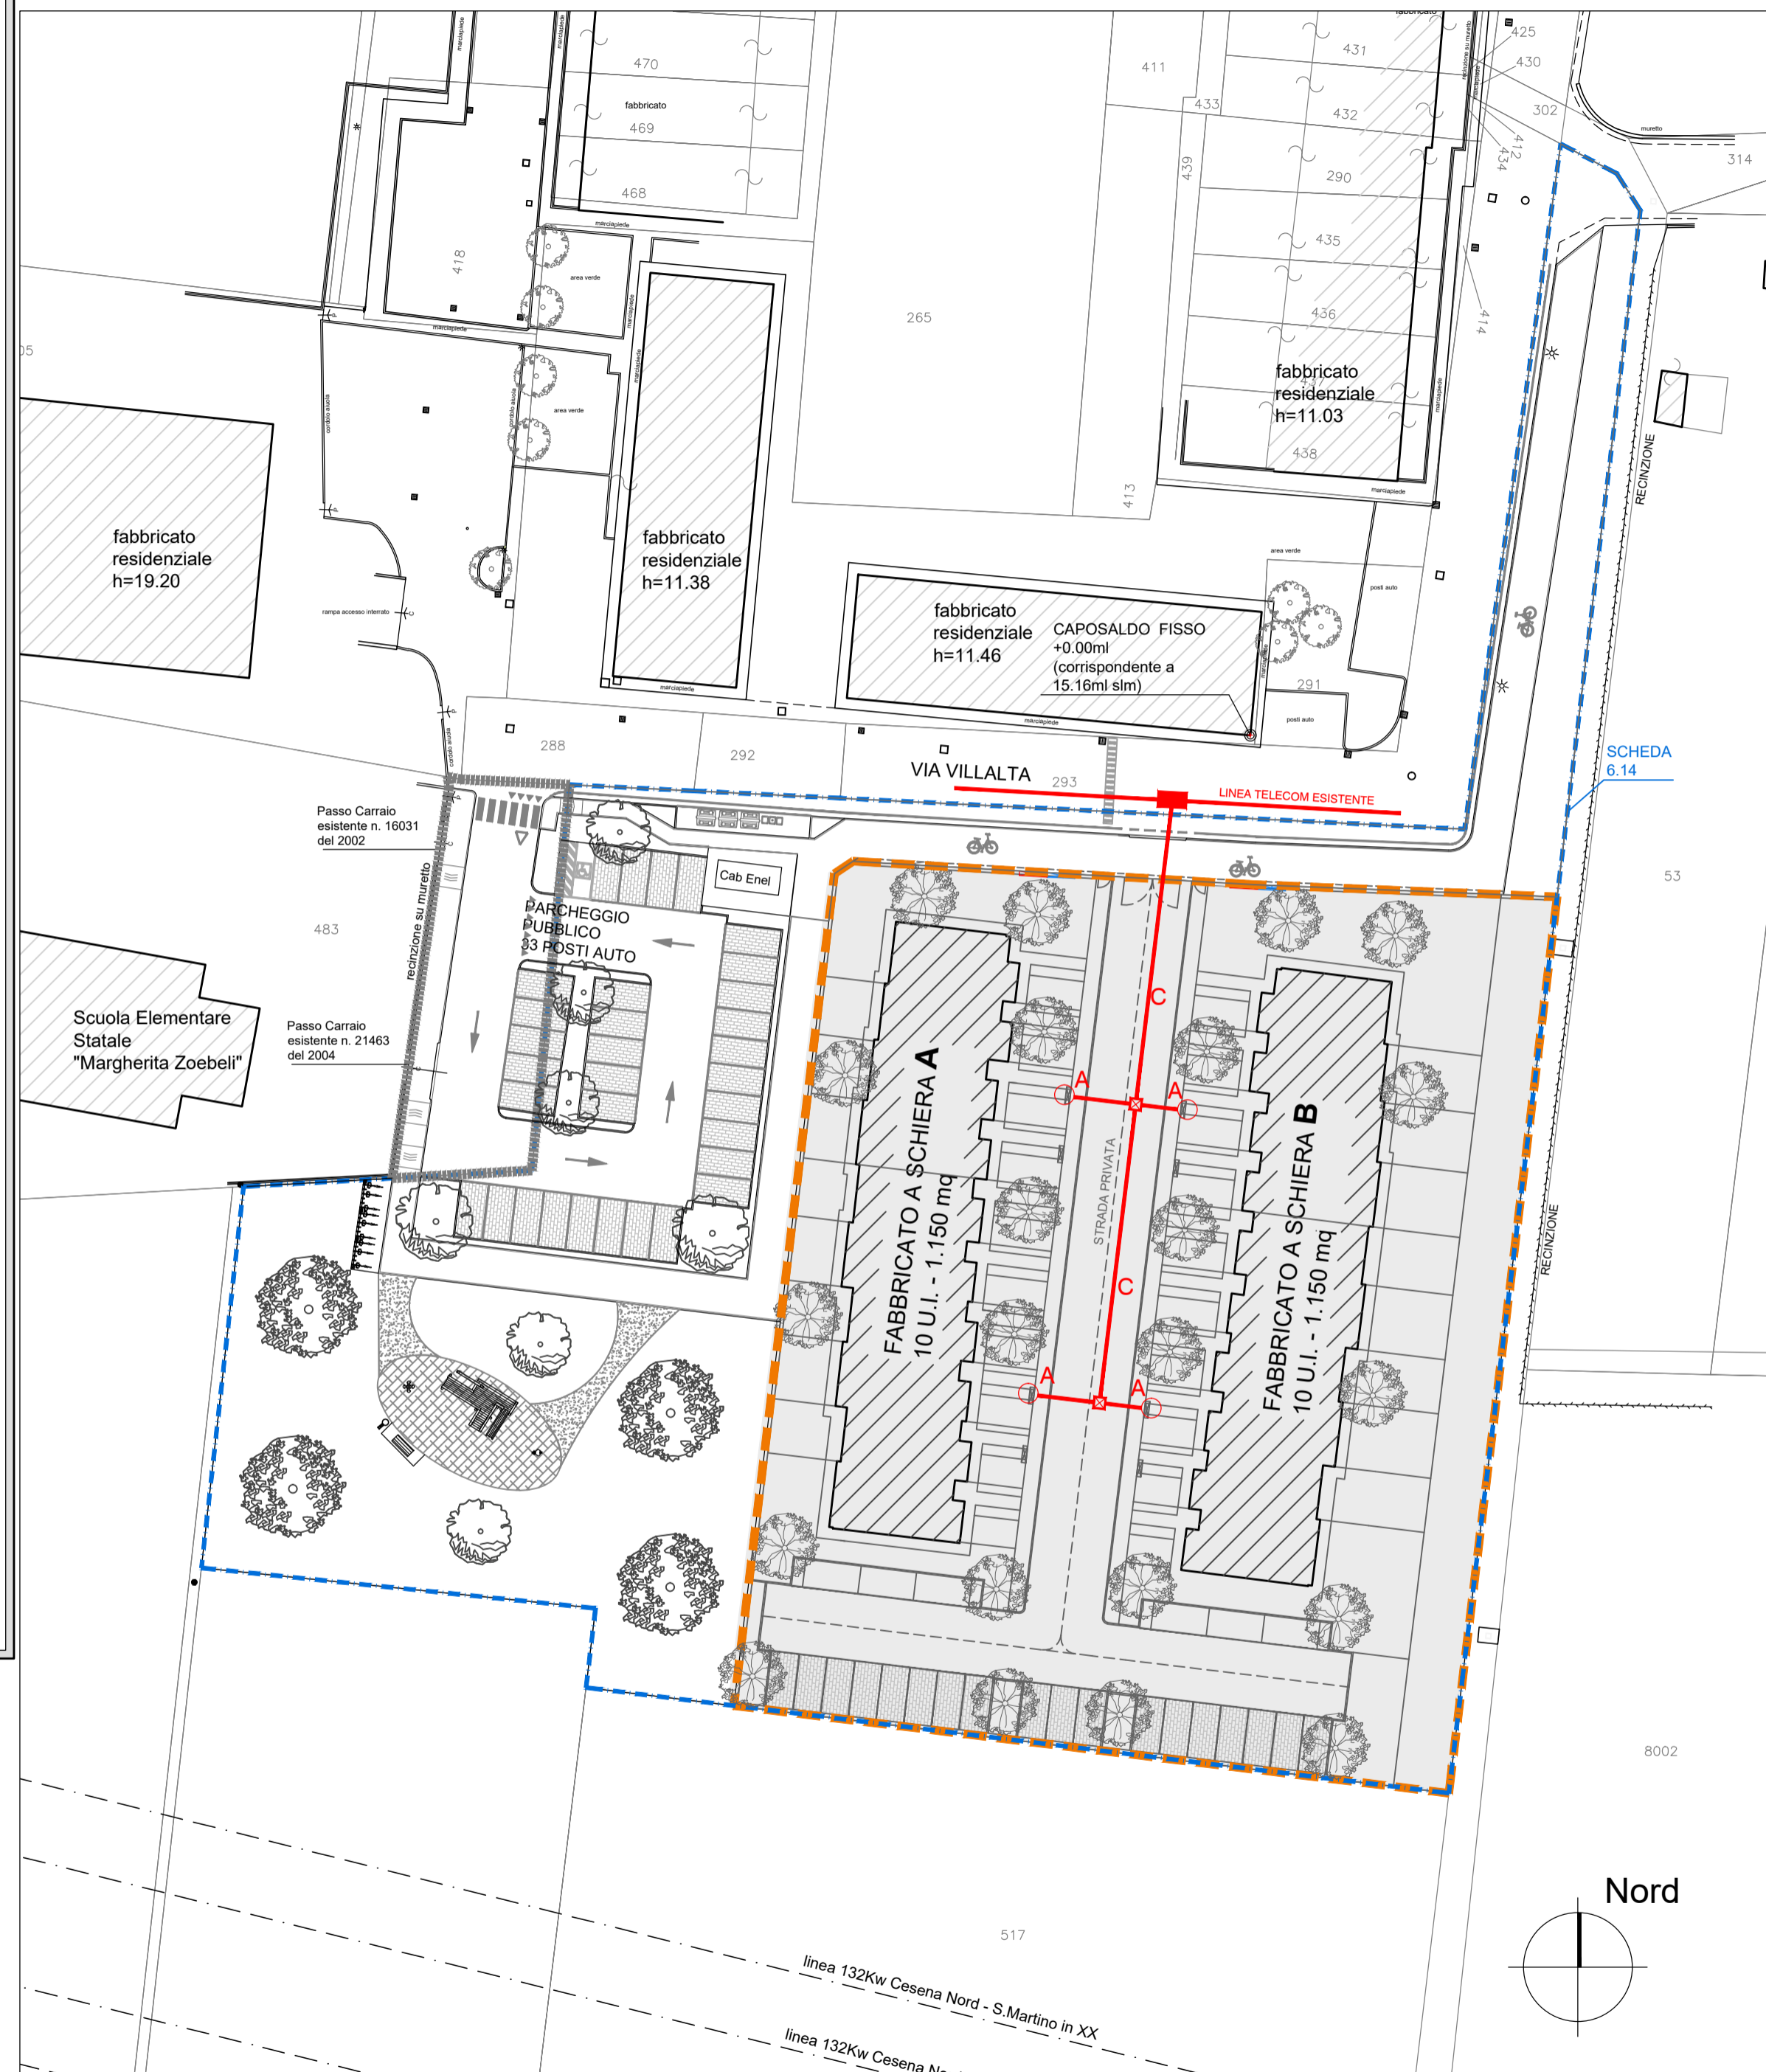


PLANIMETRIA DI PROGETTO
SCALA 1:500

"Riproduzione Cartacea di documento Firmato Digitalmente ai sensi artt 20 e 22 DI 82/2005"
"Riproduzione Cartacea di documento Firmato Digitalmente ai sensi artt 20 e 22 DI 82/2005"
"Riproduzione Cartacea di documento Firmato Digitalmente ai sensi artt 20 e 22 DI 82/2005"

PARTICOLARE DEL POZZETTO 60x60 cm - scala 1:20

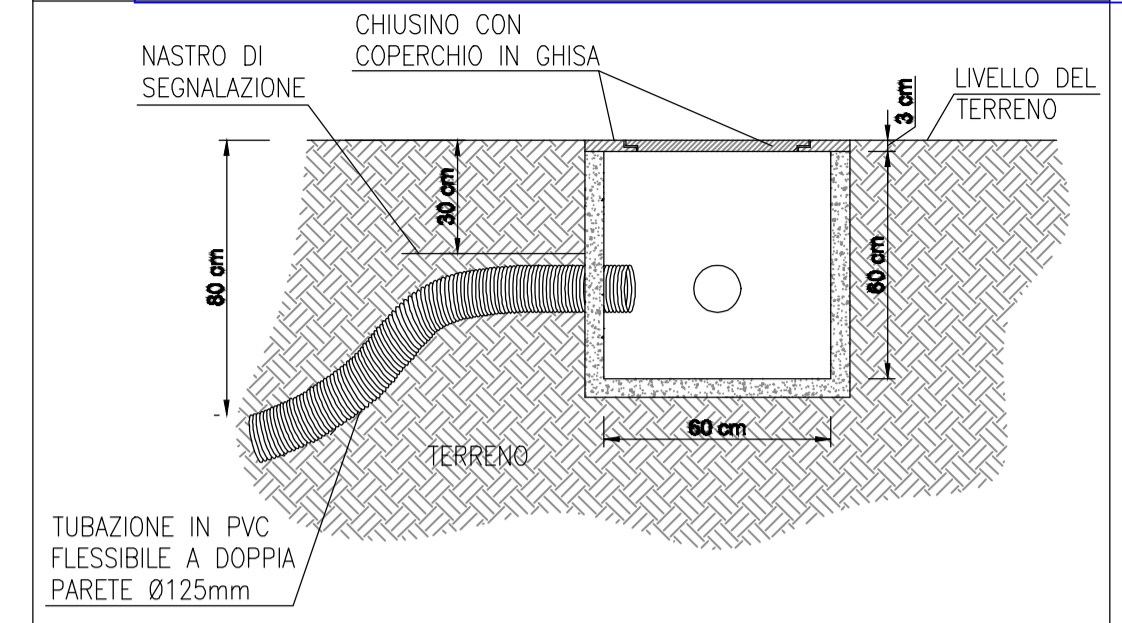

PARTICOLARE POSA TUBAZIONI - scala 1:20

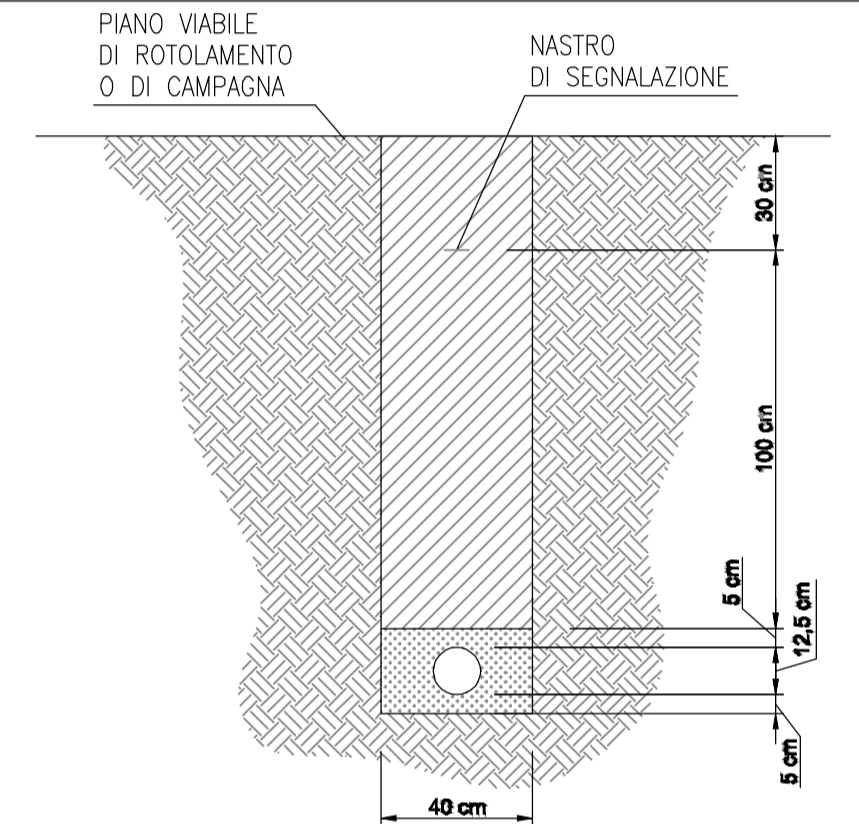

PARTICOLARE POZZETTO 60x60 cm - scala 1:20

POZZETTO AD ELEMENTI PREFABBRICATI IN CALCESTRUZZO

CHIUSINO CON COPERCHIO IN GHISA

