

Messa in sicurezza dell'intersezione stradale tra la via
Flaminia, la via Fada e la via Carlo Alberto dalla Chiesa

TAVOLA URBANISTICA

VU_D VARIANTE AL RUE - Stralcio Tavola 1.8 - Scala 1:5.000

SINDACO
Jamil Sadegholvaad

ASSESSORE ALL'URBANISTICA E PIANIFICAZIONE DEL TERRITORIO
Roberta Frisoni

DIRETTORE GENERALE
Diodorina Valerino

GRUPPO DI PROGETTO
Lorenzo Turchi
Stefania Bassi
Giuseppe Fuschillo
Paola Bartolucci


RESPONSABILE DEL PROCEDIMENTO
U.O. Pianificazione Generale
Arch. Lorenzo Turchi

Rimini, Dicembre 2023




LEGENDA

- Confine comunale
- Perimetro del territorio urbanizzato (art. 4.1 PSC)
- Arenile
- Perimetri di Piani Urbanistici Attuativi
- Atti negoziali: Perimetri di Accordi di Programma
- Perimetri di Accordi di Pianificazione (art. 18 L.R. 20/2000)
- Programmi Integrati di Intervento
- Progetti speciali e strategici
- Procedimento Unico art. 53 L.R. 24/2017
- AMBITI URBANI**
- ACS - Centro storico (art. 48)
- AUC1 - Ambiti consolidati costituiti da tessuti di vecchio impianto caratterizzati dalla presenza o contiguità di edifici di pregio storico-culturale o elementi di pregio ambientale, o comunque da tessuti edilizi privi di indice edificatori (art. 52)
- AUC2 - Ambiti consolidati eterogenei per funzioni residenziali e miste (art. 53)
- AUC3 - Ambiti consolidati eterogenei delle frange urbane e delle località minori (art. 53)
- AUC4 - Ambiti consolidati frutto di piani attuativi unitari, recenti o in corso di completamento (art. 54)
- AUC5 - Ambiti contenenti funzioni specialistiche (art. 55)
- AUC6 - Ambiti consolidati costituiti da aree libere o edificate solo parzialmente (art. 56)
- AUC_T1 - Tessuti urbani di impianto storizzato con prevalenza di tipologie a villini (art. 58)
- AUC_T2 - Ambiti consolidati in ambito costiero a marcata caratterizzazione ricettiva (art. 59)
- AUC_T3 - Ambiti consolidati in ambito costiero a ridotta caratterizzazione ricettiva (art. 60)
- AUC_T4 - Aree libere limitrofe al lungomare (art. 61)
- AUC_T5 - Ambiti destinati a campeggi (art. 62)
- AUC_T6 - Ambiti consolidati costituiti da aree libere o edificate solo parzialmente (art. 63)
- AUC_T7 - Ambiti consolidati ricadenti nella "Zona di riqualificazione della costa e dell'arenile" (art. 64)
- ASP1 - Ambiti specializzati per attività prevalentemente produttive manifatturiere (art. 68)
- ASP2 - Ambiti specializzati per attività prevalentemente terziarie e commerciali (art. 69)
- ASP3 - Lotti residenziali inglobati negli ASP e/o APF (art. 70)
- ASP_T - Parchi tematici (art. 71)
- Lotti con destinazioni in atto non residenziali (conformemente al PRG pre-vigente)
- Lotti produttivi con conservazione della SC
- Lotti già destinati nel PRG pre-vigente ad attrezzature e spazi collettivi
- Lotti con normativa di RUE speciale (artt. 51,57,66,72,80)
- Colonie marine (art. 65)
- AMBITI DI PROGETTO ATTUABILI TRAMITE POC**
- AR - Ambiti di riqualificazione (art. 66)
- ANS - Ambiti per nuovi insediamenti urbani e relative dotazioni (art. 73)
- ASP_N - Ambiti per nuovi insediamenti produttivi e relative dotazioni (art. 74)
- APF - Poli funzionali (art. 75)
- TERRITORIO RURALE**
- AAP - Ambiti agricoli periurbani (art. 76)
- ARP - Ambiti di rilievo paesaggistico (art. 76)
- AVP - Ambiti ad alta vocazione produttiva (art. 76)
- Impianti produttivi isolati in territorio rurale (art. 77)
- Aree per la comunità nomade (art. 79)
- Ghetti di impianto storico (art. 78)
- Ghetti non storici (art. 78)
- ATTREZZATURE E SPAZI COLLETTIVI**
- C - Attrezzature civili (art. 35)
- I - Attrezzature per l'istruzione (art. 35)
- R - Attrezzature religiose (art. 35)
- V - Verde pubblico (art. 35)
- VS - Verde attrezzato per attività sportive (art. 35)
- P - Parcheggi pubblici (art. 35)
- DOTAZIONI TERRITORIALI ED ECOLOGICHE**
- CIM: Cimiteri (art. 47) - DEP: Depuratori e Impianti di sollevamento
- RSU: Discarica o Isola ecologica - TV: Impianti emittenti radio-televisive
- CE: Centrale elettrica - CA: Casa Circondariale - AS: Ospedali e Case di Cura
- CR: Case di Riposo - CS: Centri Sociali - CD: Centri Diurni - AM: Impianti radio militari - IT: Impianti
- TRC (art. 7)
- Ferrovie
- Strade e parcheggi di urbanizzazione
- Verde di protezione ecologica (art. 43)
- Aree verdi in AAP (art. 76)
- EDIFICI DI VALORE STORICO-ARCHITETTONICO O DI PREGIO STORICO-CULTURALE E TESTIMONIALE ESTERNI AL CENTRO STORICO (art. 49)**
- Categoria di tutela A
- Categoria di tutela B
- Categoria di tutela C1
- Categoria di tutela C2

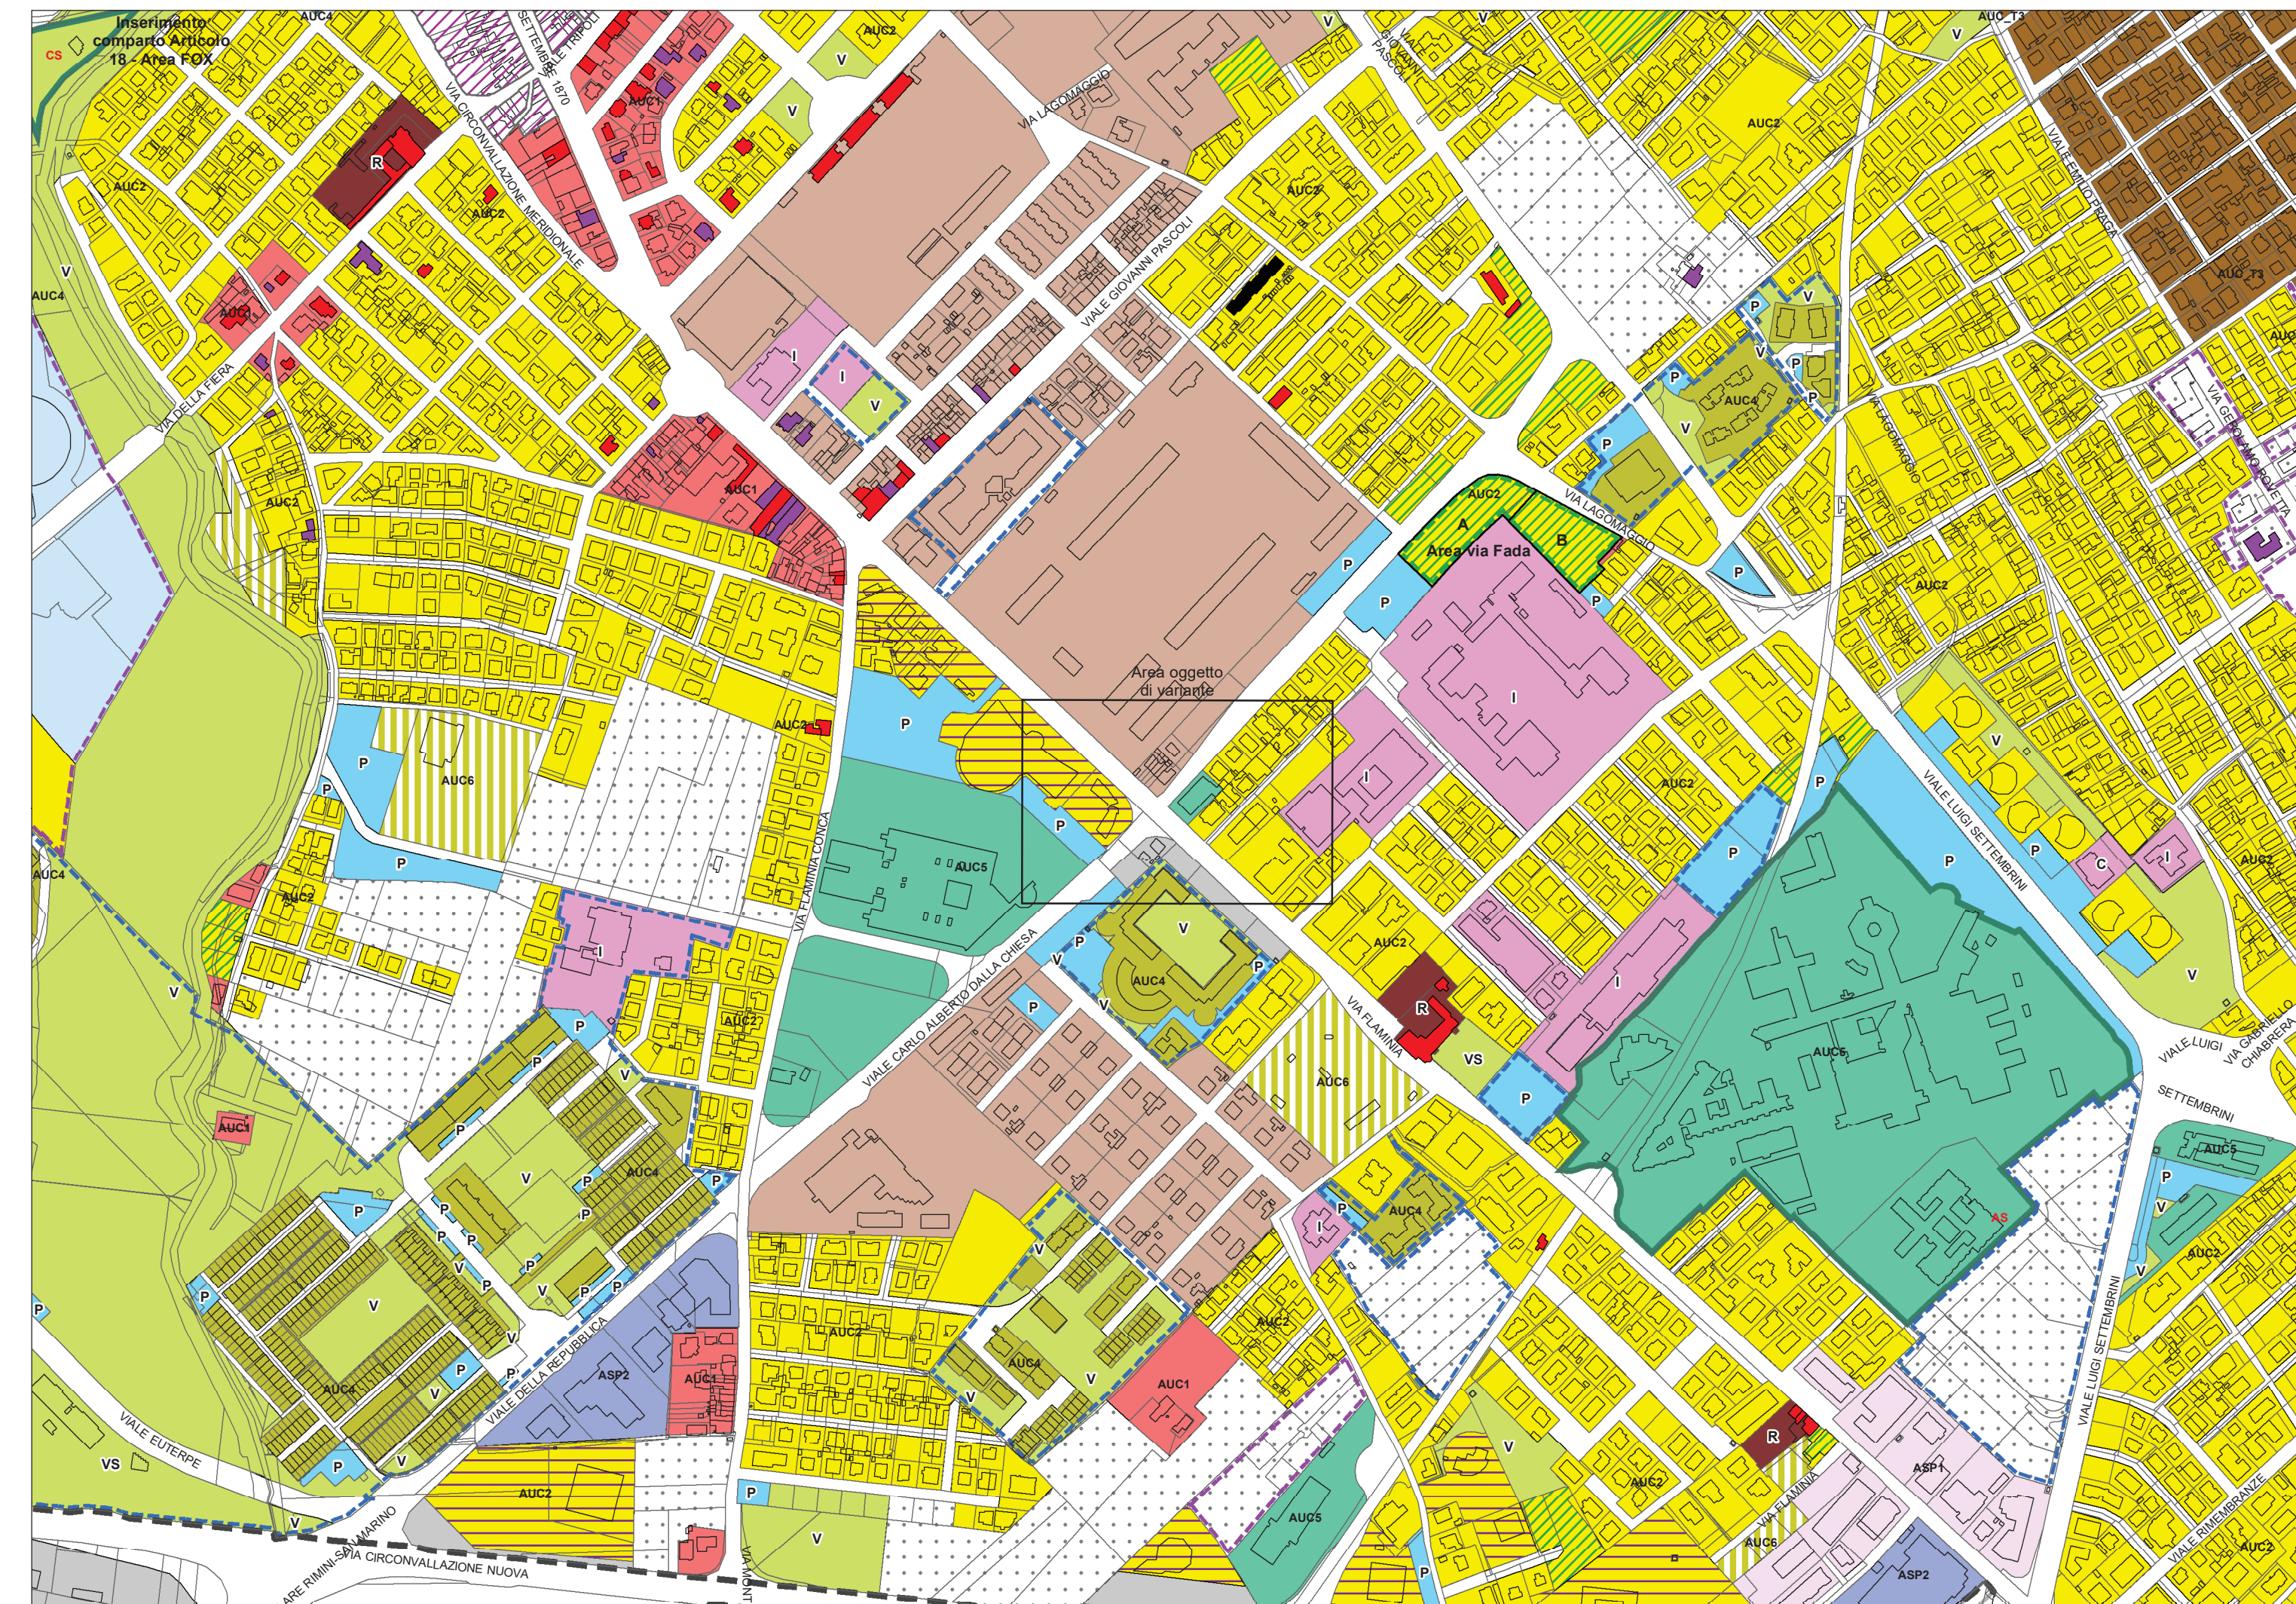

VIGENTE

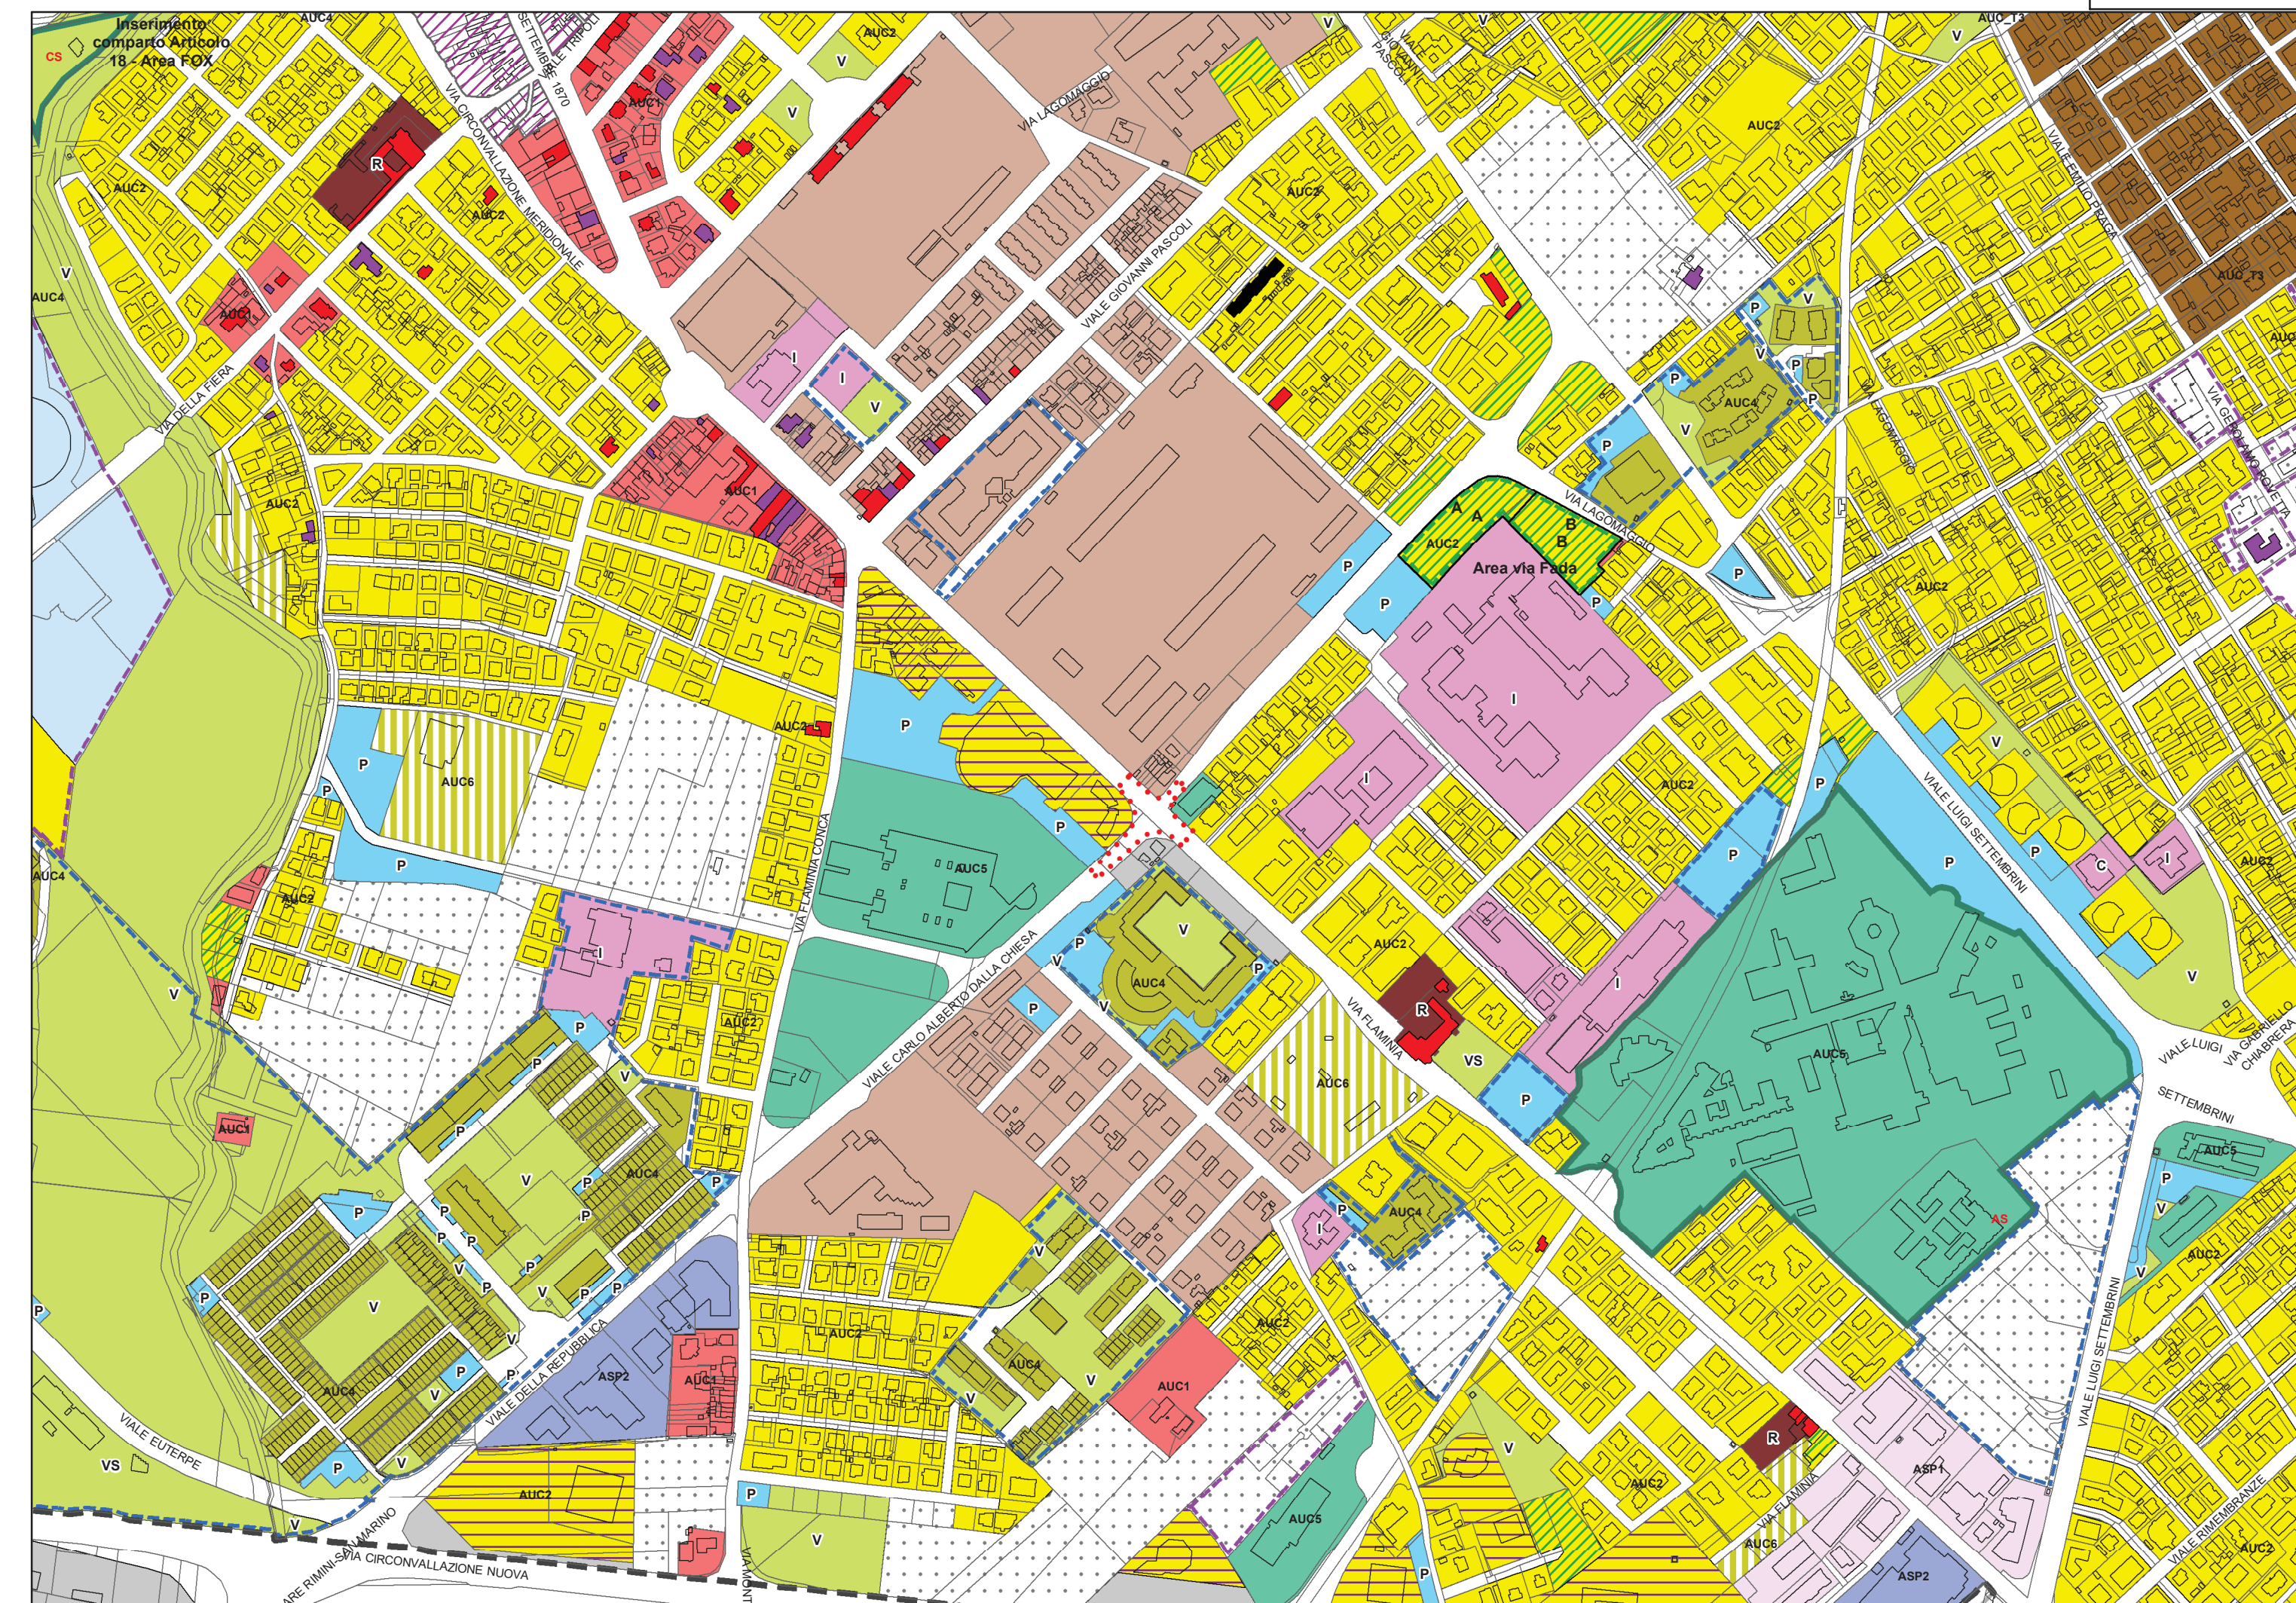

VARIANTE

