

Comune : Rimini

Oggetto : Piano particolareggiato di iniziativa privata, sito in Via Macanno, Rimini  
**Scheda di progetto 13.11**  
 Foglio n° 98 particelle in quota parte 93, 723, 1035, 1035 (quota parte), 1037, 1111, e 683, 1034, 1036, 1039

Proprietà: Vedi schema sottostante

Comune di Rimini

elaborato scala 1:300 file : Tav. 4 data : aggiornamenti

**6a1** **PROGETTO PRELIMINARE DELLE OO.UU PRIMARIE (ART. 22 D.P.R 554/09)**

PLANIMETRIA GENERALE DI PROGETTO - VIABILITA' PUBBLICA -

Studio tel. 0541.78.23.09 via Flaminia n° 22, 47900 Rimini e-mail: studio@architpettozzi.com Arch. Pietro Pezzi

Collaboratrice: Arch. Alessandra Baschetti

Licenza d'uso di Archicad 13 - © 5543430ACBTA-CNA

**LEGENDA STATO DI FATTO**


- PISTA CICLOPEDONALE ESISTENTE
- MARCIAPIEDE ESISTENTE

**LEGENDA STATO DI PROGETTO**

- Segnaletica per non vedenti e ipovedenti betonelle 30x30 cm
- Attraversamento pedonale con fresatura centrale di 60cm
- Percorsi pedonali ciclopedonali
- Posto auto asfaltato per portatori di handicap

**SEGNALETICA STRADALE**

- Fig II 93/b Art. 122
- Fig II 92/b Art. 122
- Fig II 90 Art. 122
- Fig II 91 Art. 122
- Fig II 80/c Art. 122
- Fig II 77 Art. 120
- Fig II 77 Art. 120
- Fig II 76 Art. 120
- Fig II 79/a Art. 120
- Fig II 303 Art. 135
- Fig II 324 Art. 135
- Fig II 37 Art. 107
- Fig II 77 Art. 120
- Fig II 76 Art. 120

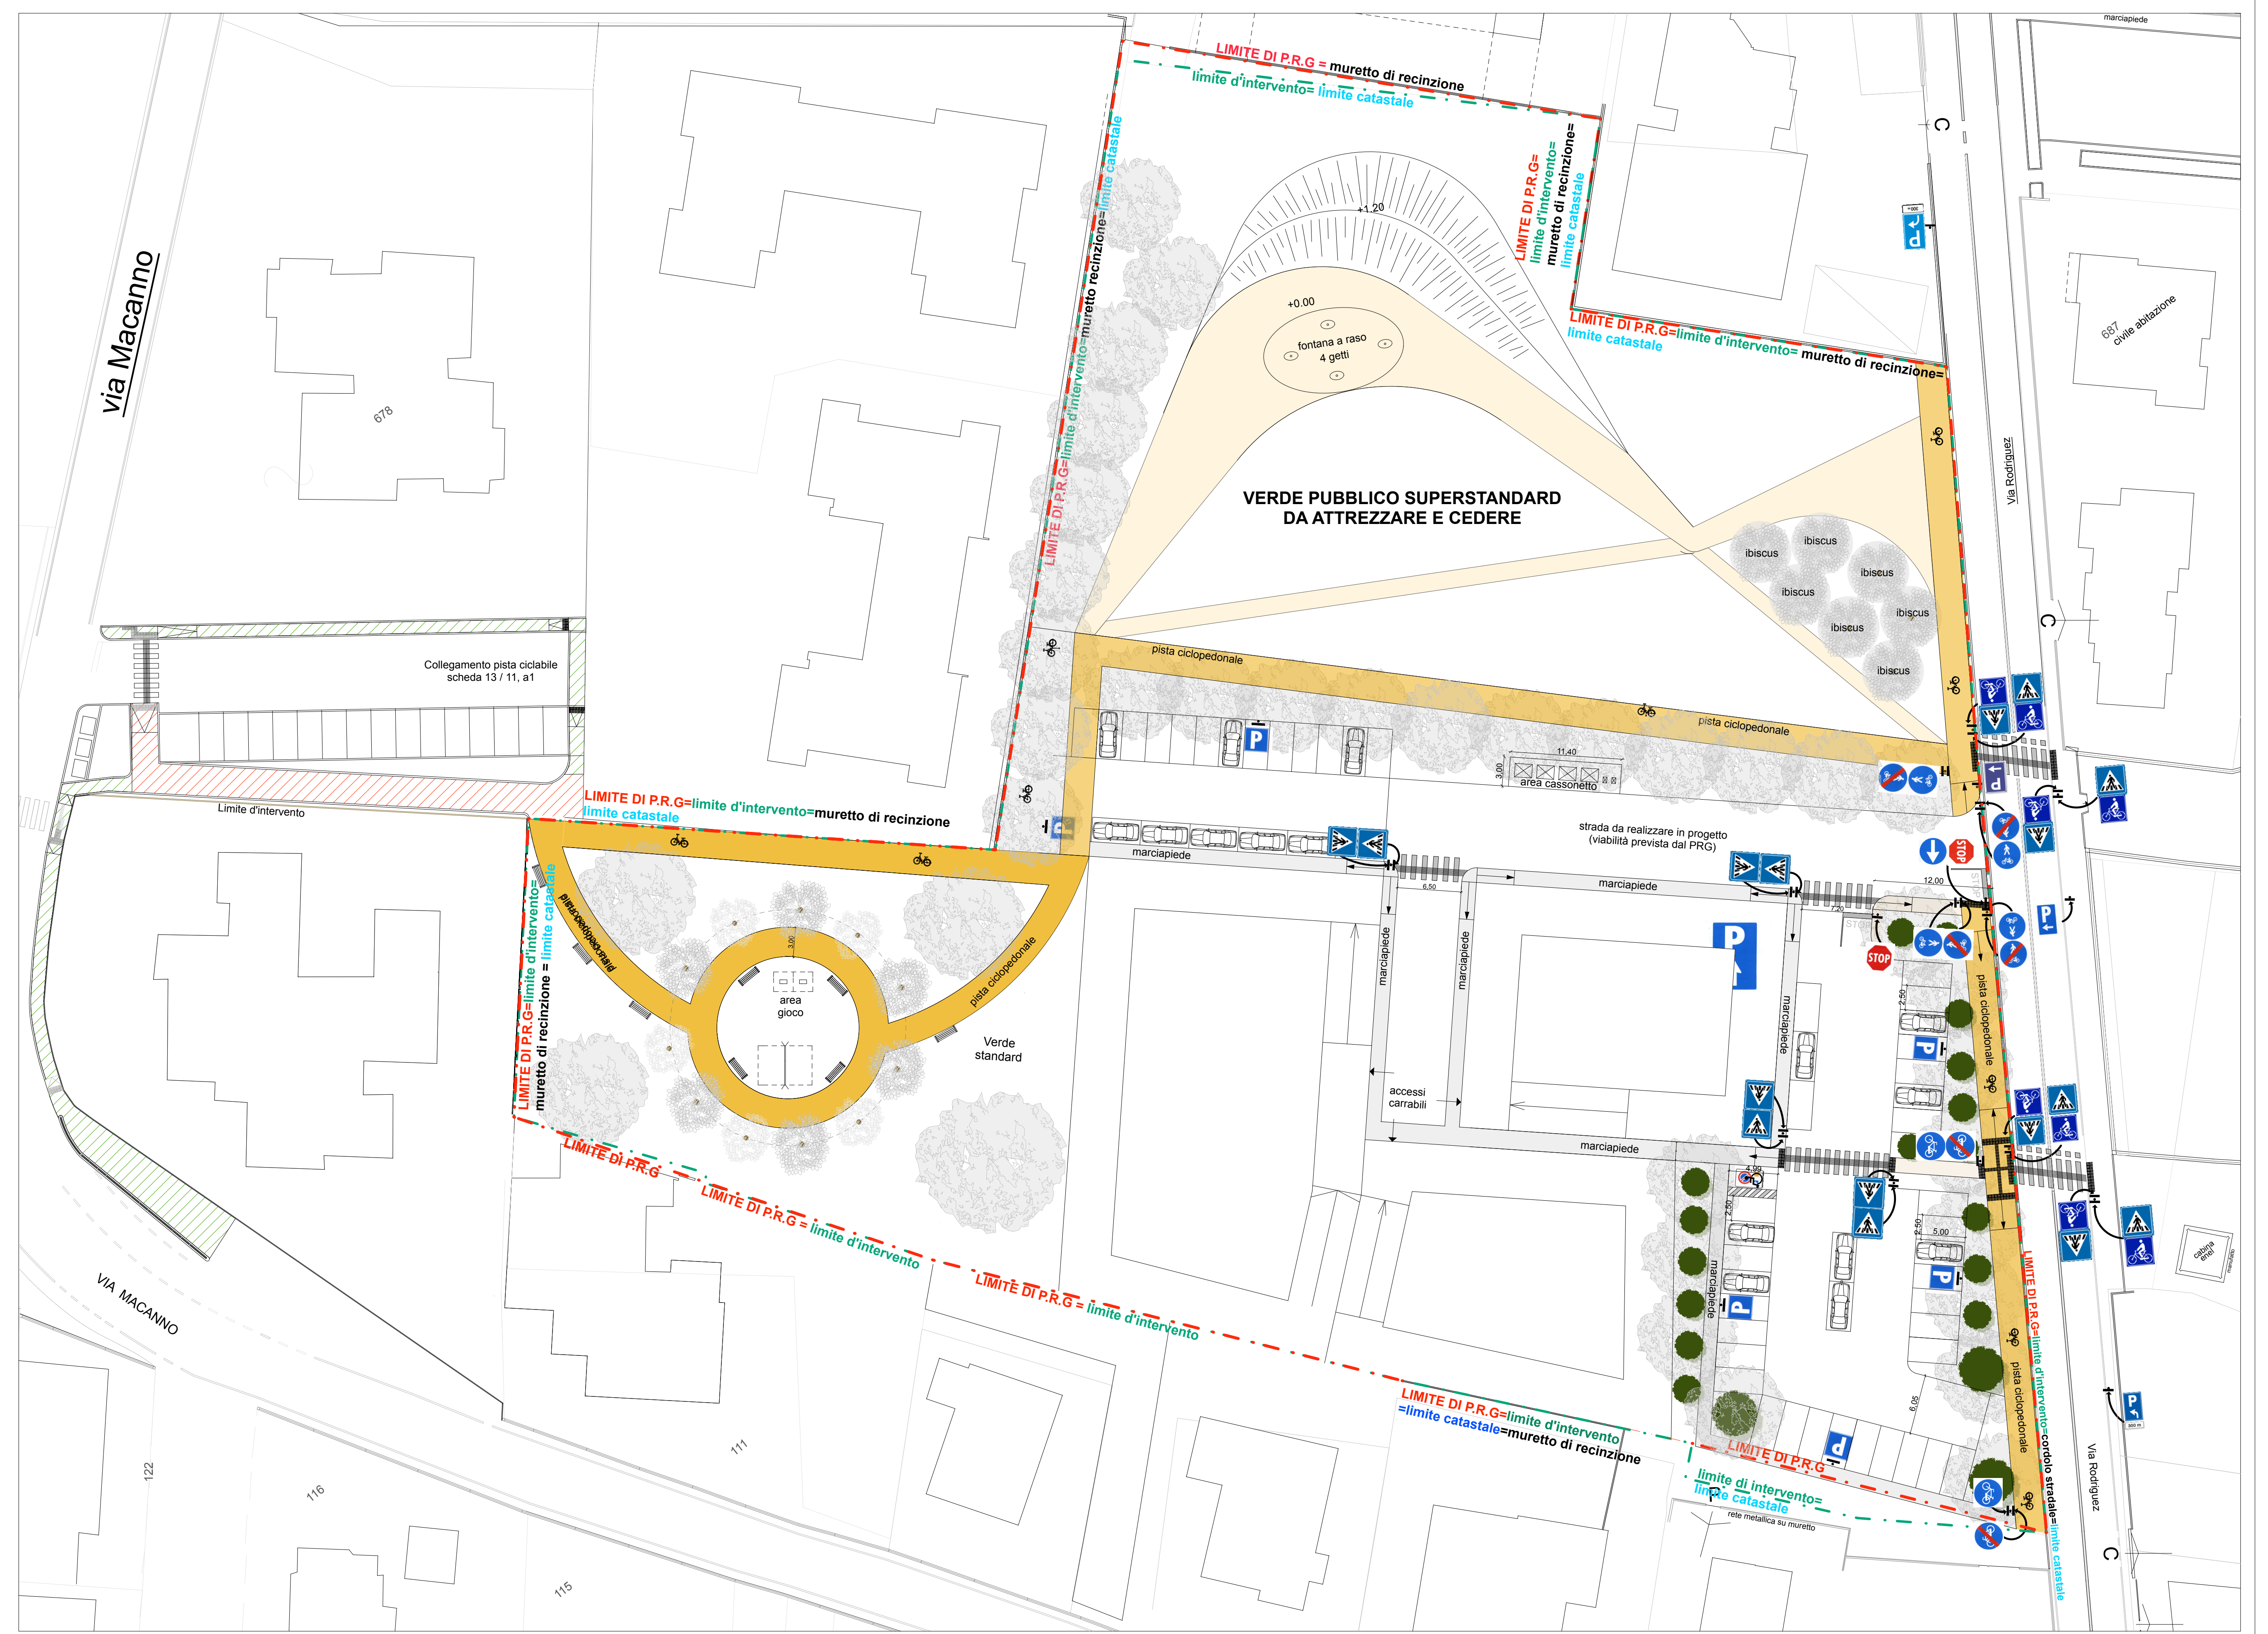

PLANIMETRIA GENERALE  
 Scala 1:300