

Comune : Rimini

Oggetto : Piano particolareggiato di iniziativa privata, sito in Via Macanno, Rimini
Scheda di progetto 13.11
Foglio n° 98 particelle, 93 (q.p), 683 (q.p),
723 (q.p), 1039, 1111 (q.p), 1034, 1035, 1036, 1037 (q.p)

Comune
di
Rimini

Proprietà: Vedi schema sottostante

elaborato scala 1:500 file : 7d data : aggiornamenti

7d1 PROGETTO PRELIMINARE (art. 22 D.P.R.554/99)

FOGNATURE "BIANCHE" E "NERE"
Planimetria

Studio via Bascucci n° 21, 47900 Rimini
tel. 0541.78 23 09 e-mail: studio@archiettopezzi.com

Arch. Pietro Pezzi

Collaboratrice: Arch. Alessandra Baschetti


Area progetti
Studio associato di ingegneria



Dott. Ing. Mario Paradisi

via Flaminia n° 43/b, 47900 Rimini
tel. 0541.78 33 20

Licenza d'uso di Archicad 13 - 8-5543430AC81A-CNA

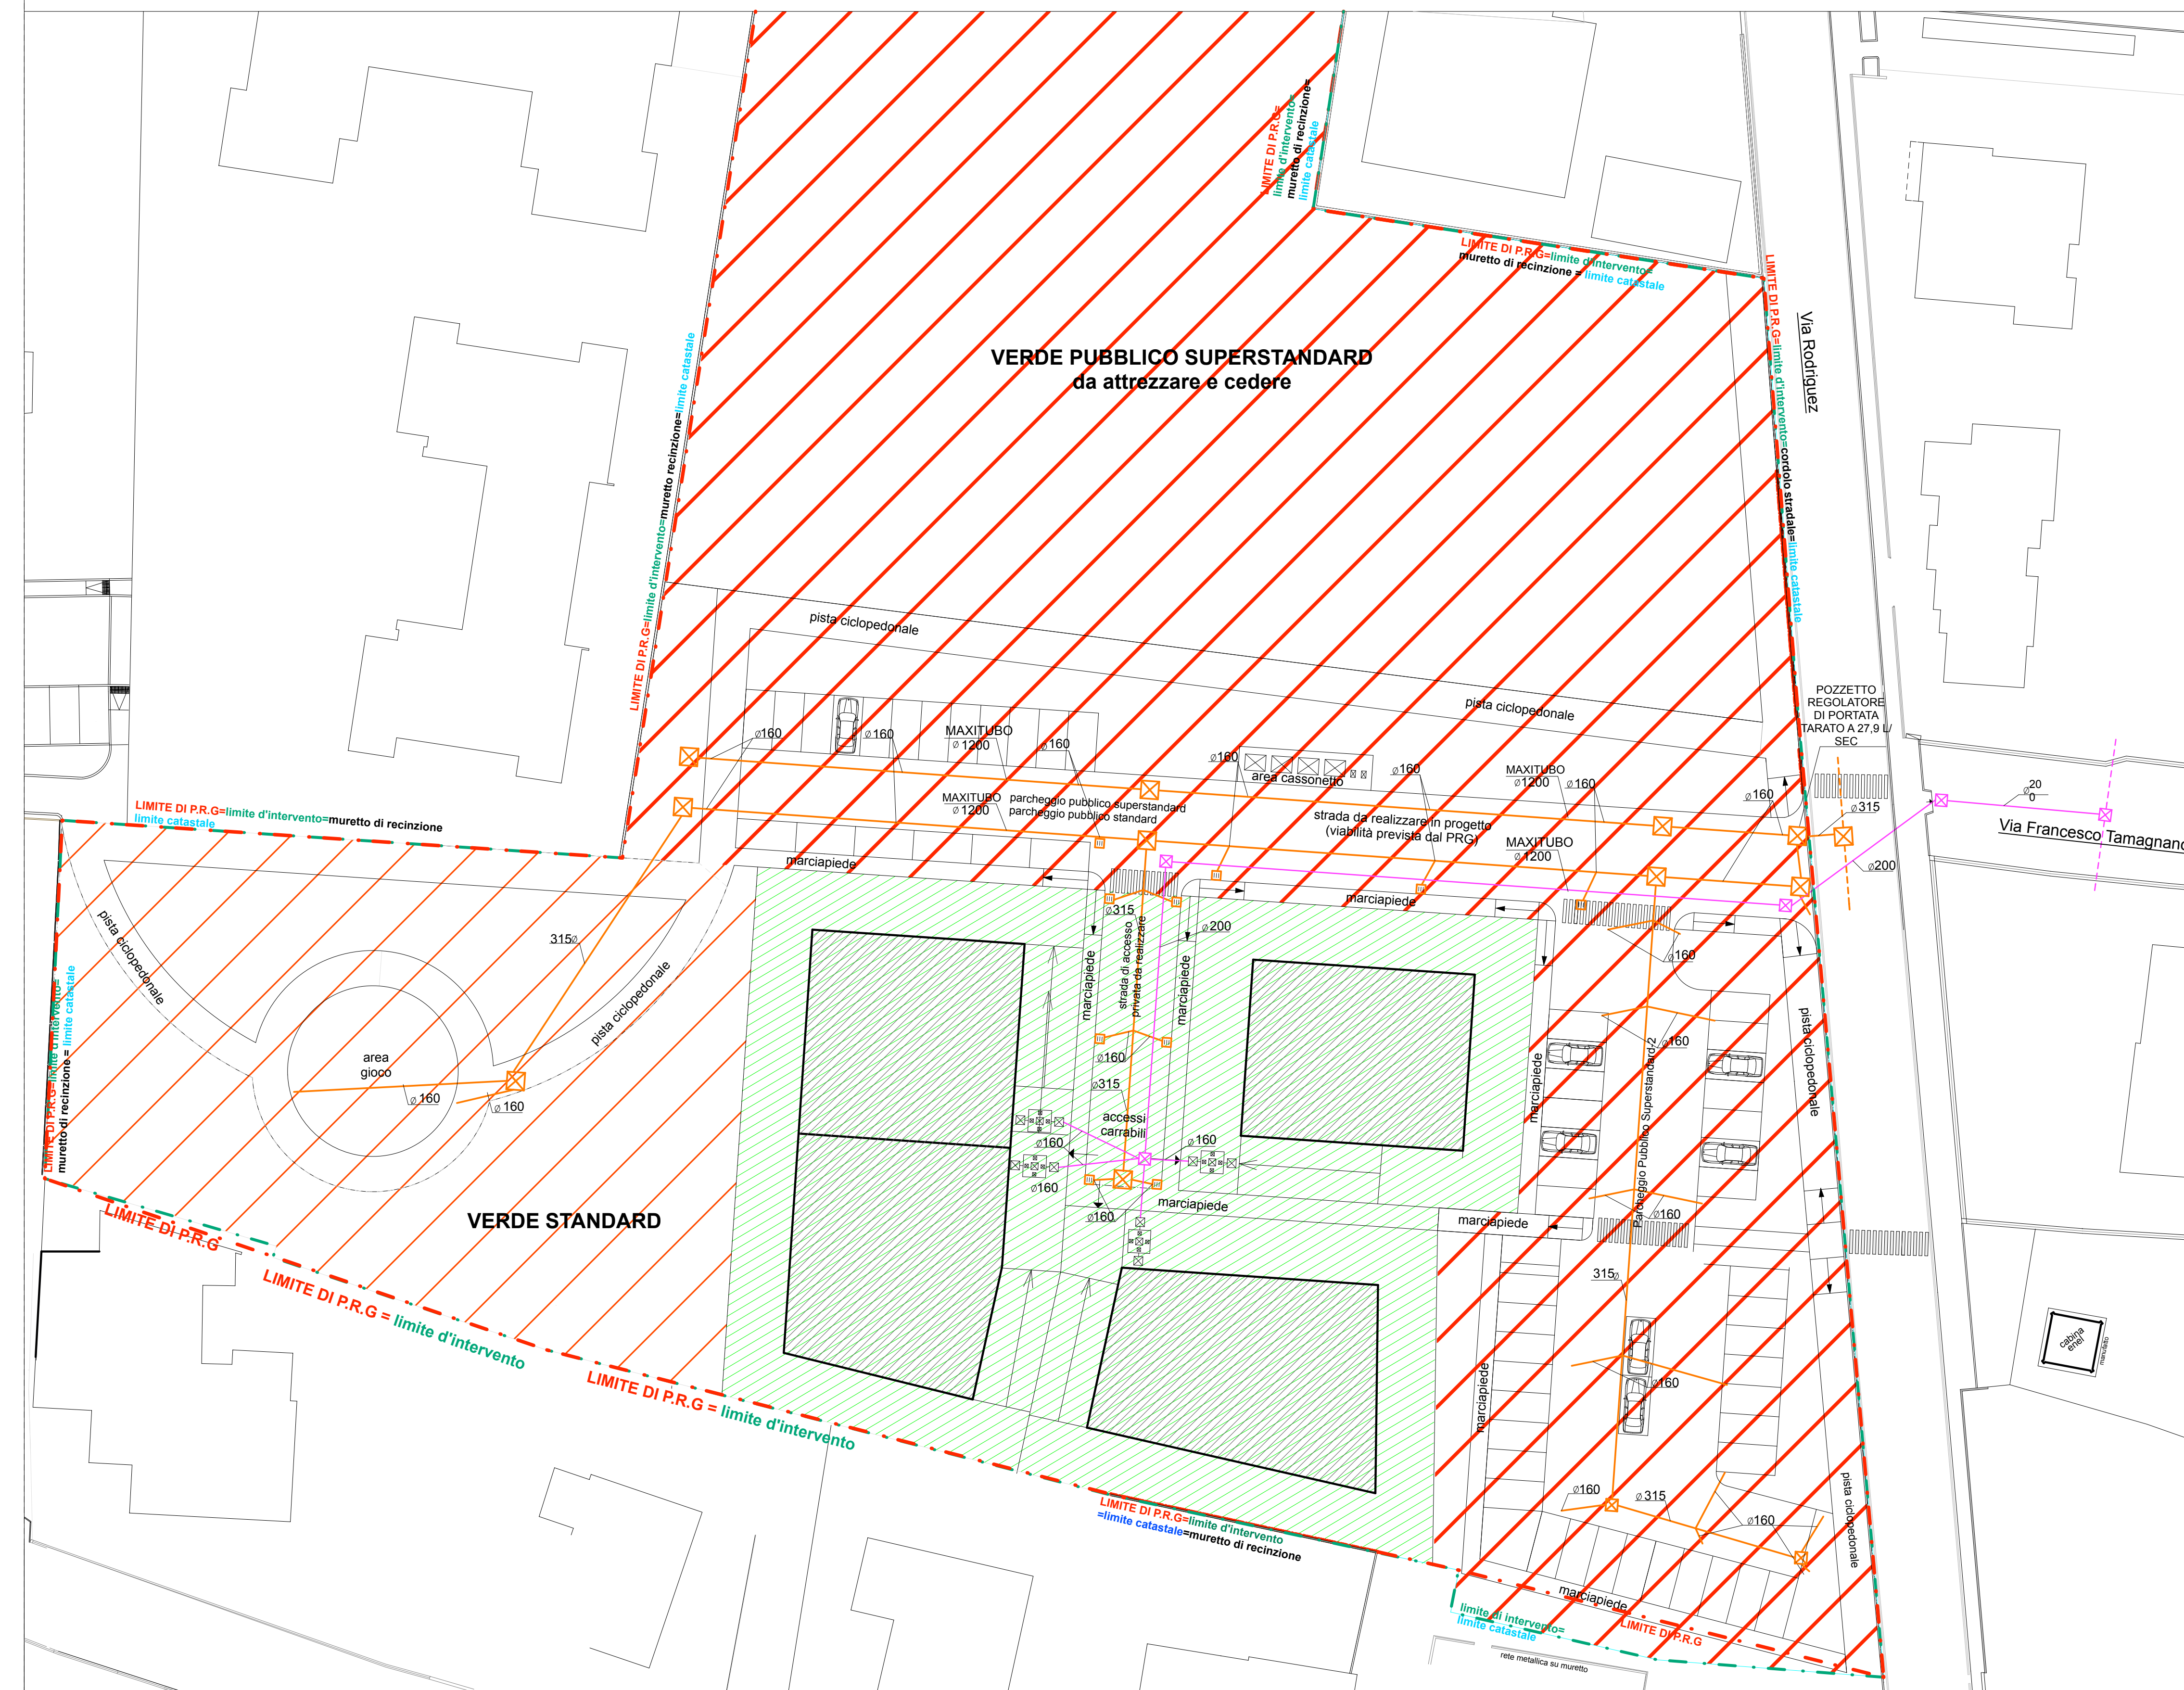

LEGENDA SIMBOLI

	AREA PUBBLICA
	AREA PRIVATA
	ACQUE NERE TUBAZIONE IN P.V.C. A NORMA UNI EN 1401-1 SN8
	ACQUE NERE ESISTENTE RETE ESISTENTE
	ACQUE METEORICHE TUBAZIONE IN P.V.C. A NORMA UNI EN 1401-1 SN8
	ACQUE METEORICHE ESISTENTE RETE ESISTENTE
	POZZETTO D'ISPEZIONE 100X100 CM H=var.
	VASCA IMHOFF
	SIFONE FIRENZE
	CADITOIA SIFONATA