

Comune : Rimini

Oggetto : Piano particolareggiato di iniziativa privata, sito in Via Macanno, Rimini
Scheda di progetto 13.11
Foglio n° 98 particelle, 93 (q.p), 683 (q.p),
723 (q.p), 1039, 1111 (q.p), 1034, 1035, 1036, 1037 (q.p)

Comune
di
Rimini

Proprietà: Vedi schema sottostante

elaborato	scala 1:500	file : 7d	data :	aggiornamenti
-----------	-------------	-----------	--------	---------------

7d4

PROGETTO PRELIMINARE (art. 22 D.P.R.554/99)


SCHEMA IMPIANTI TECNICI: GAS
Particolare Rete

Studio
tel. 0541.78.23.09

via Basoucci n° 21, 47900 Rimini
e-mail: studio@architettopezzi.com

Arch. Pietro Pezzi

Collaboratrice: Arch. Alessandra Baschetti

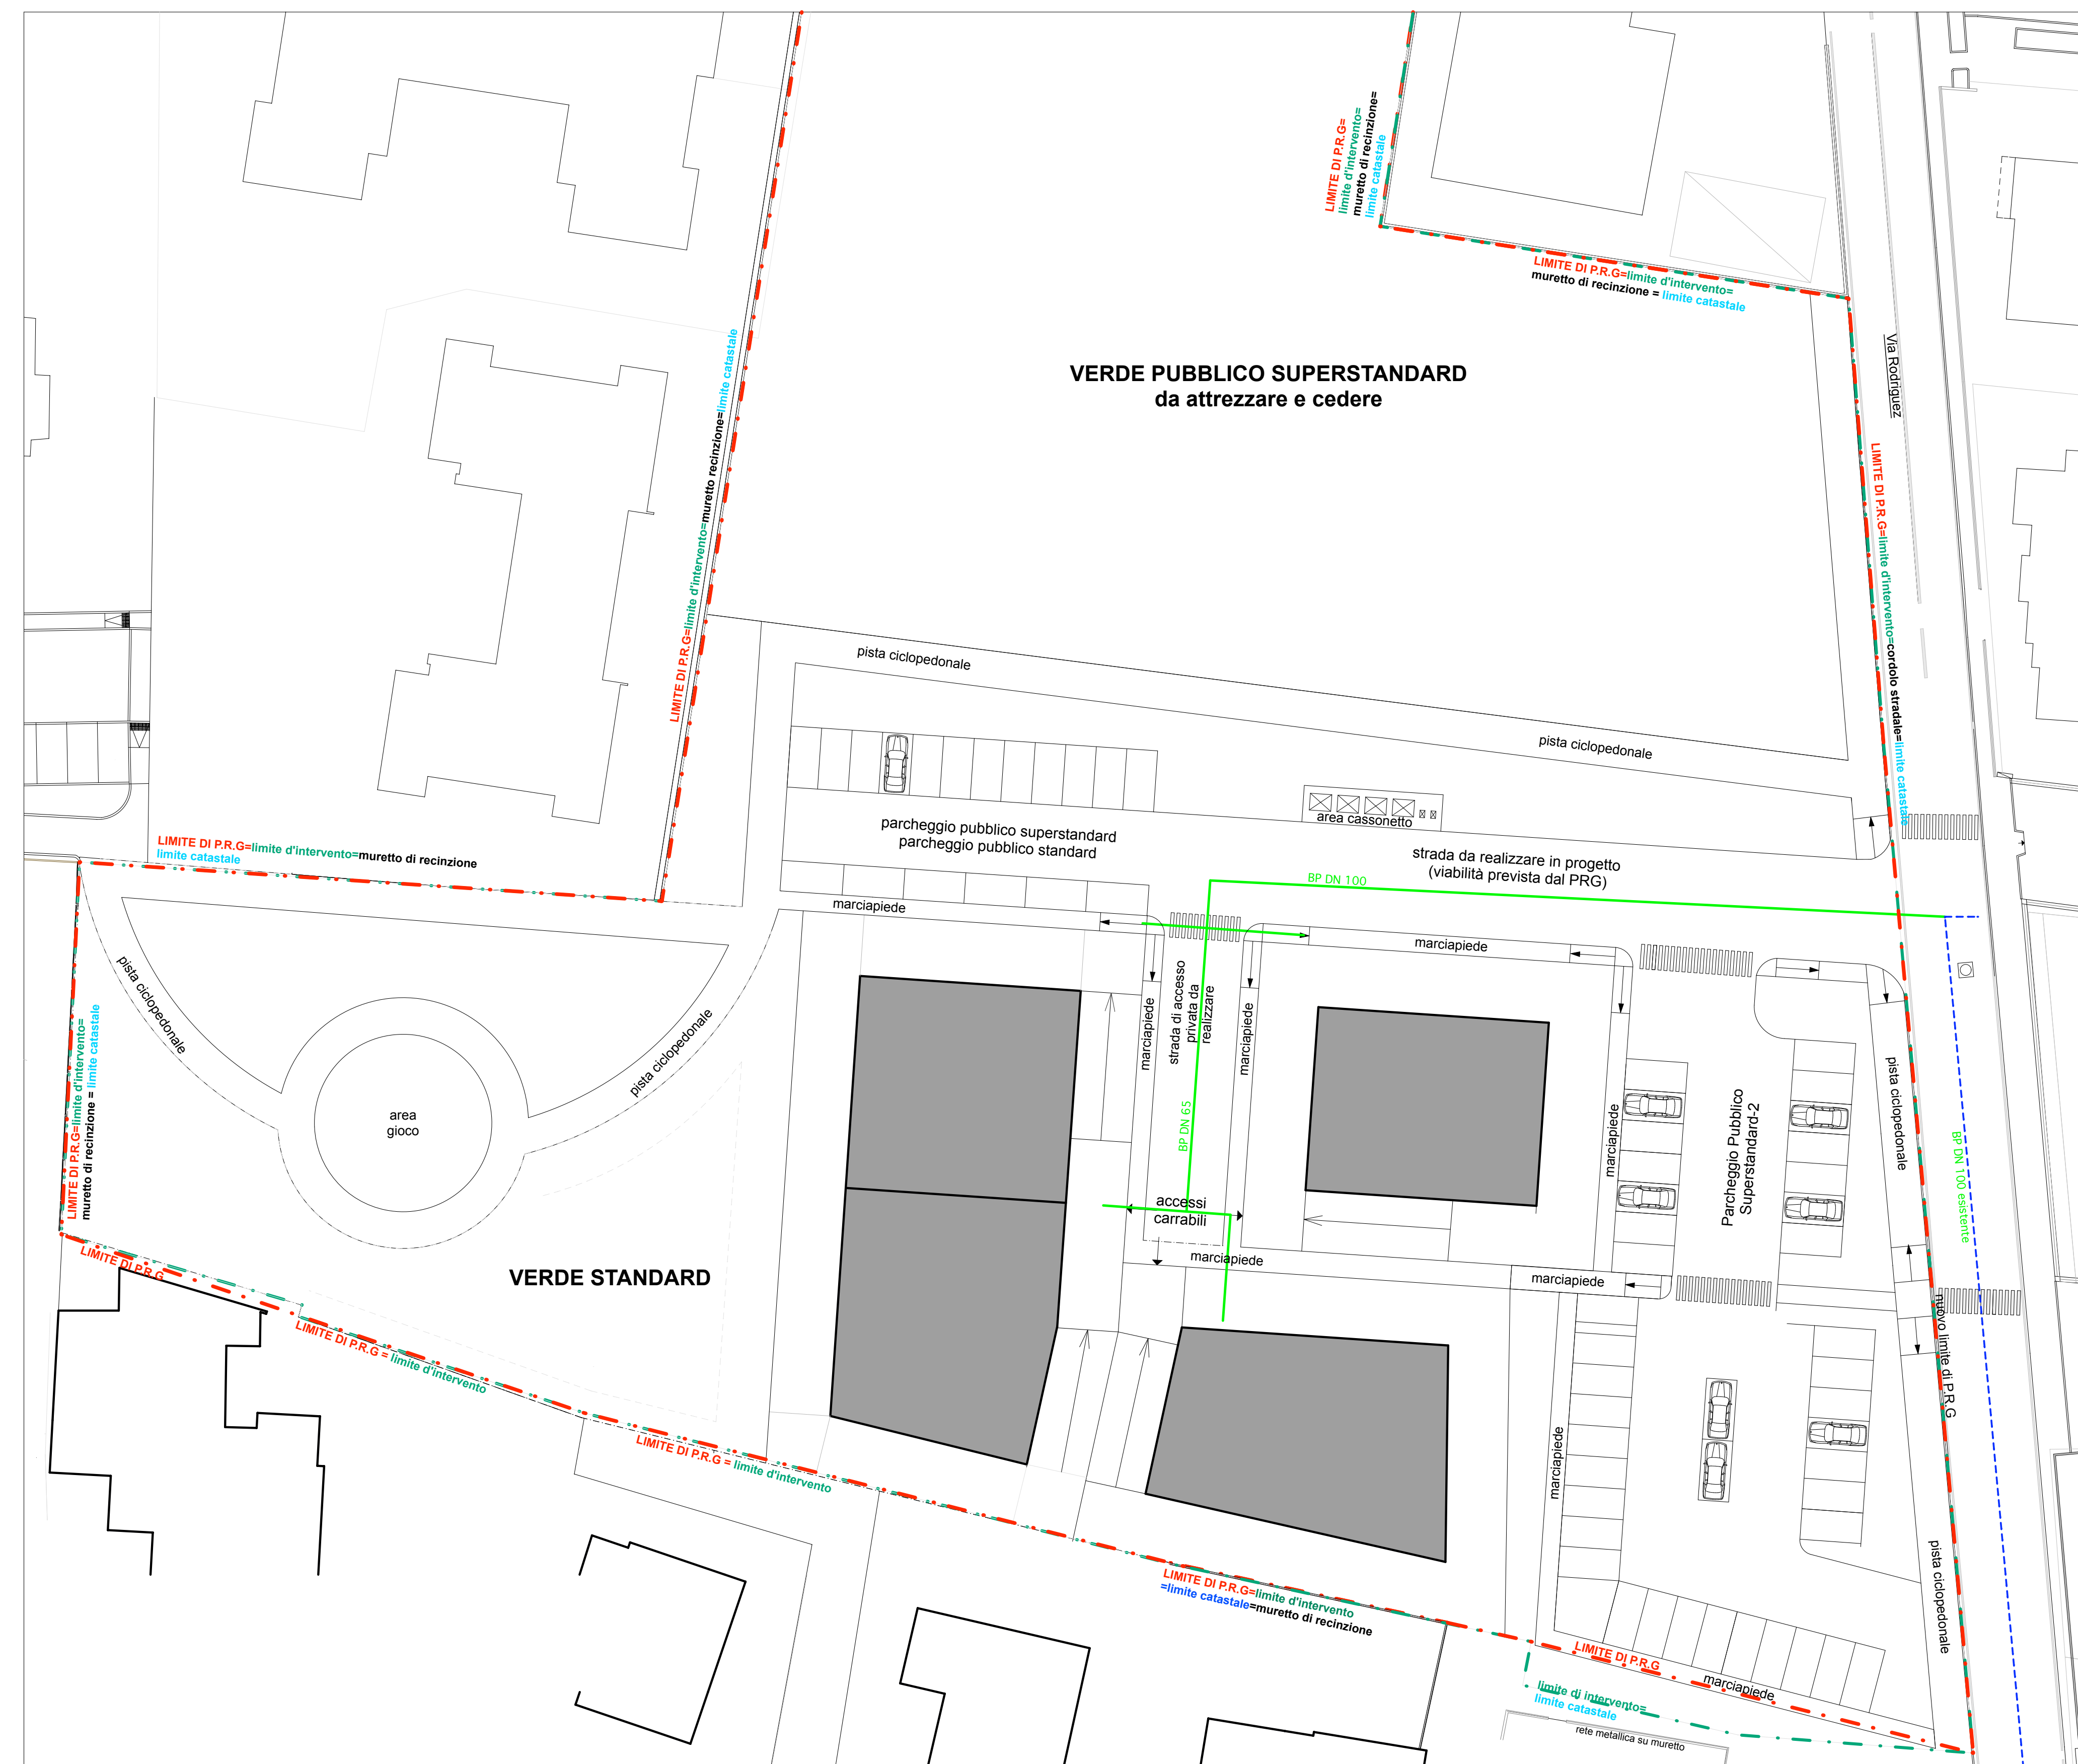

PARTICOLARE RETE GAS scala 1:20

RETE GAS ESISTENTE
RETE GAS DA REALIZZARE

