

COMUNE DI RIMINI

OGGETTO
PIANO URBANISTICO DI INIZIATIVA PRIVATA
SCHEDE 8/15

UBICAZIONE
Via FILIPPO RE - RIMINI

PROPRIETA'
PROPRIETA'

PROGETTISTI
Arch. Massimo Morandi
via Flaminia 185/g - 47900 - Rimini
tel. 0541/307186 - e-mail: info@architettomorandi.it


Arch. Stefania Bindi
via Lamarmora,27 - 47827 - Villa Verucchio
tel. 0541/790253 - e-mail: stefaniabi@libero.it

Ing. Eolo Abati
via Valentini,15 - 47900 - Rimini
tel. 0541/790253 - e-mail: titano18@libero.it


PROFILI REGOLATORI		
SCALA	DATA	TAVOLA
1:500 - 1:200	25.11.2010	09

aggiornamento 28.02.2011


c:\arch\bricolini\piazzele\top\p.p.\definitivo\ott2010\tav9\profili regolatori.dwg

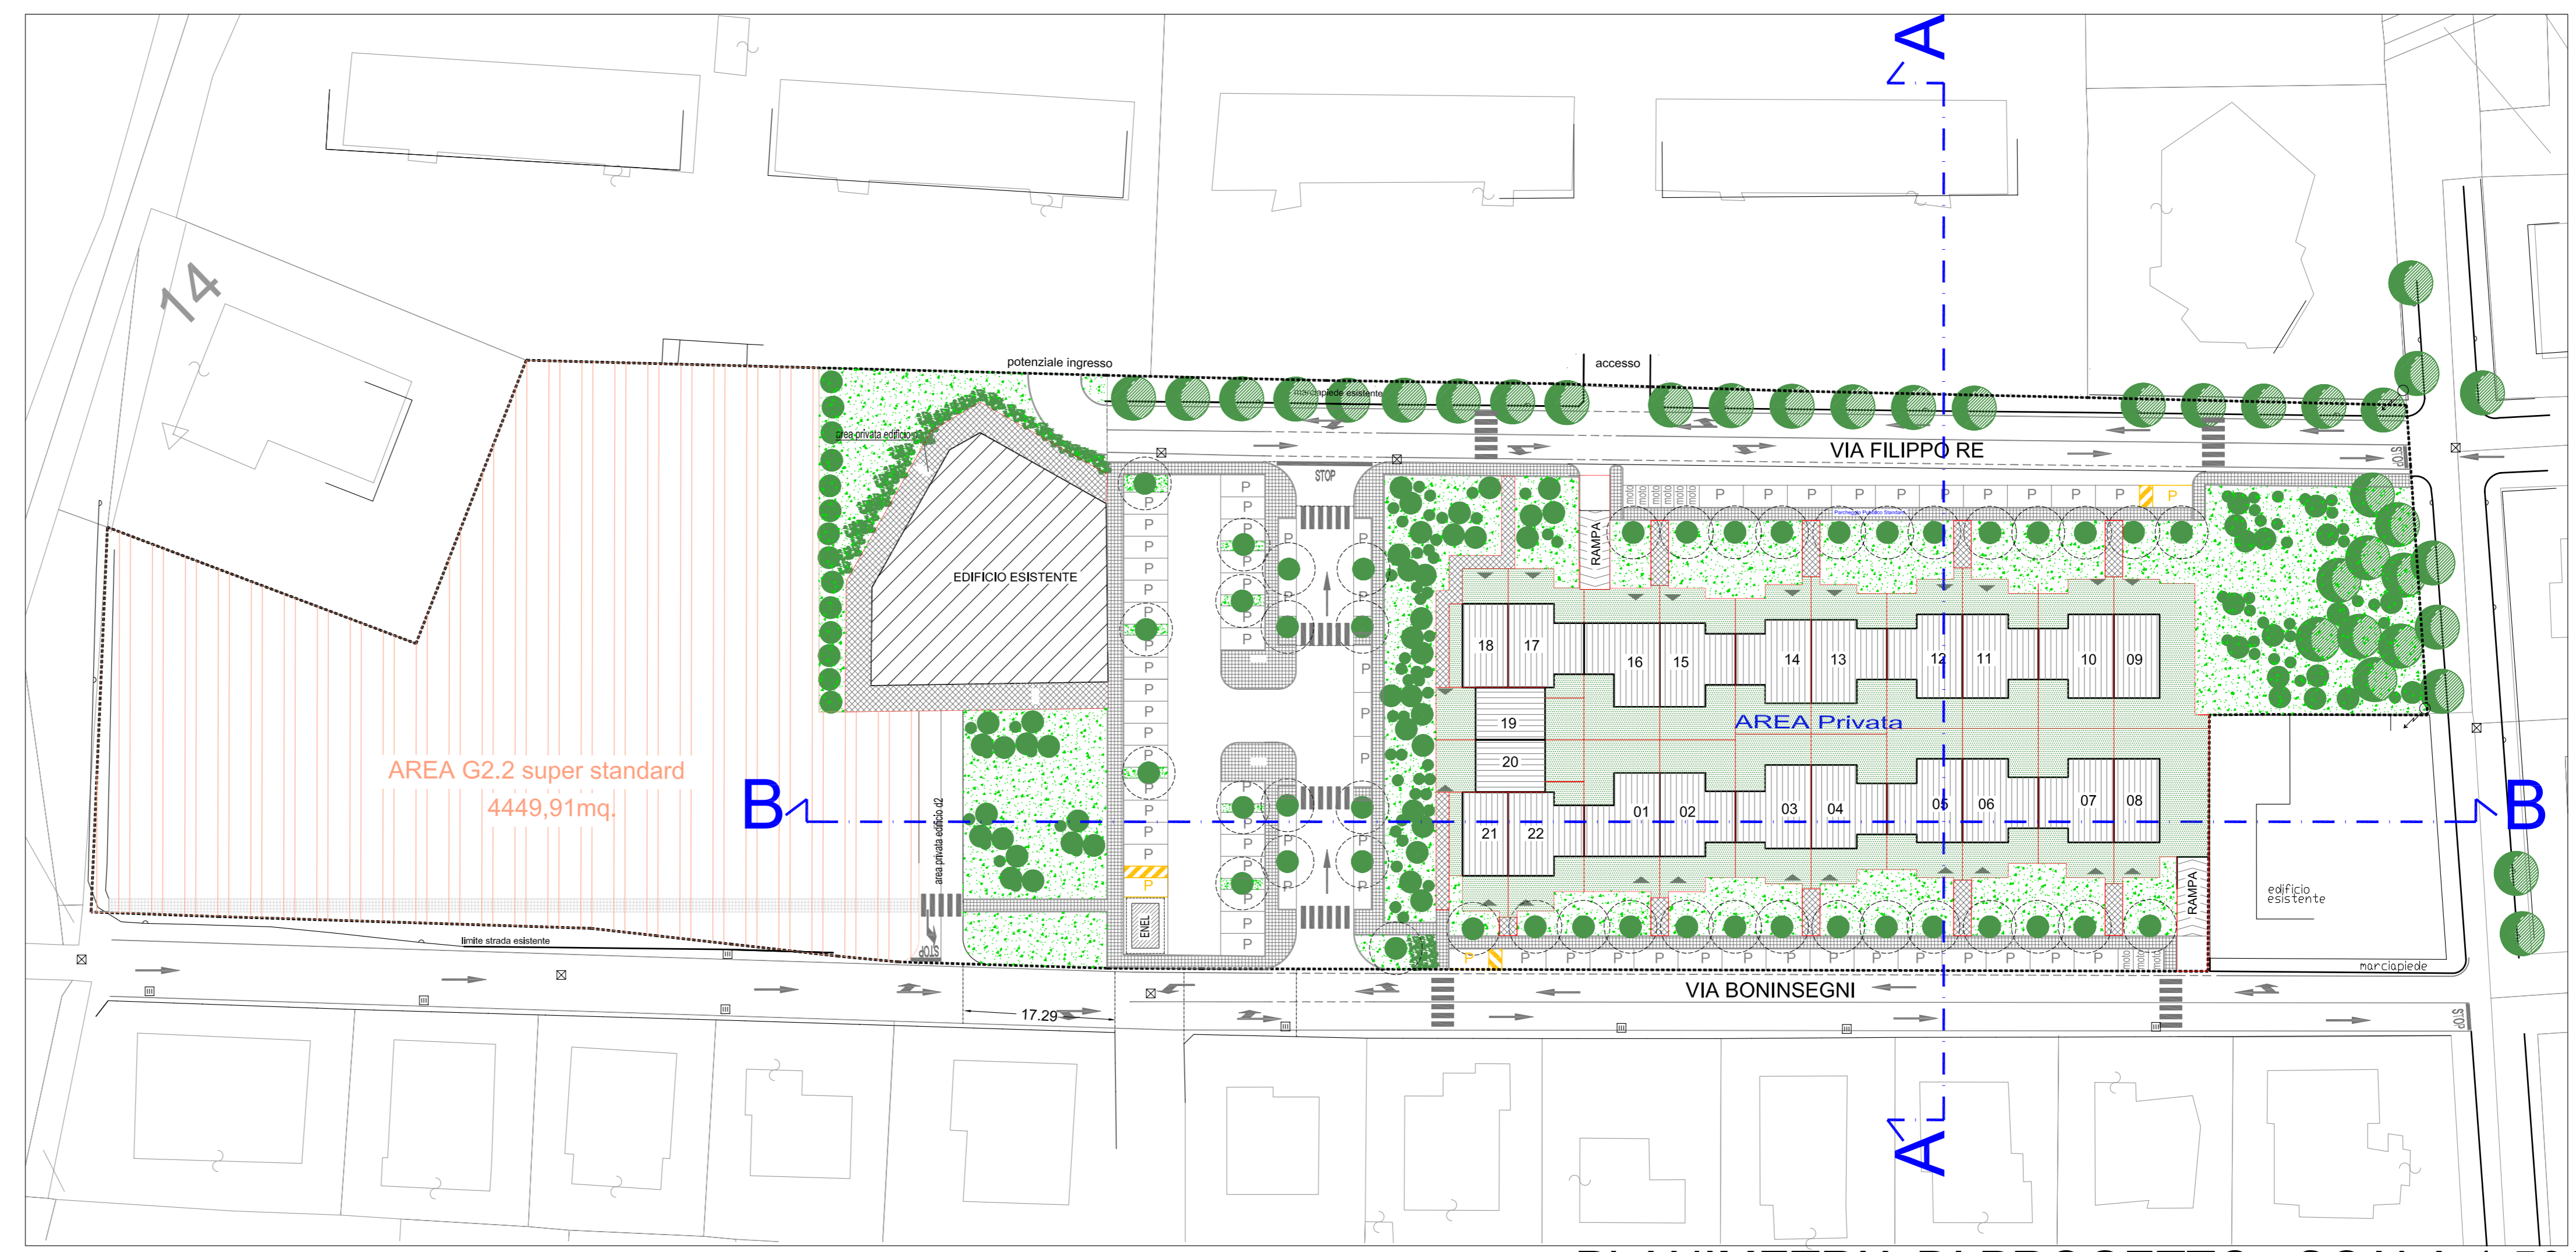

PLANIMETRIA DI PROGETTO SCALA 1:500

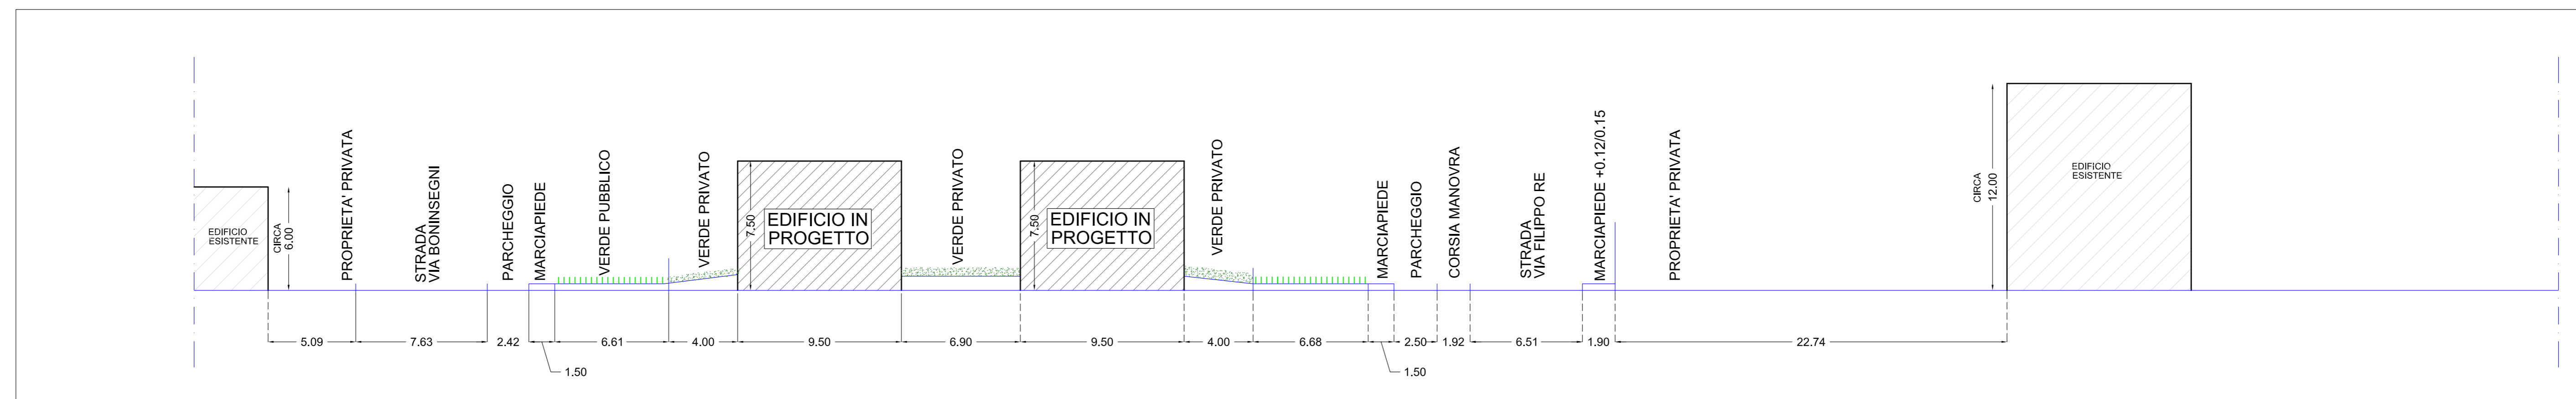

SEZIONE A-A SCALA 1:200

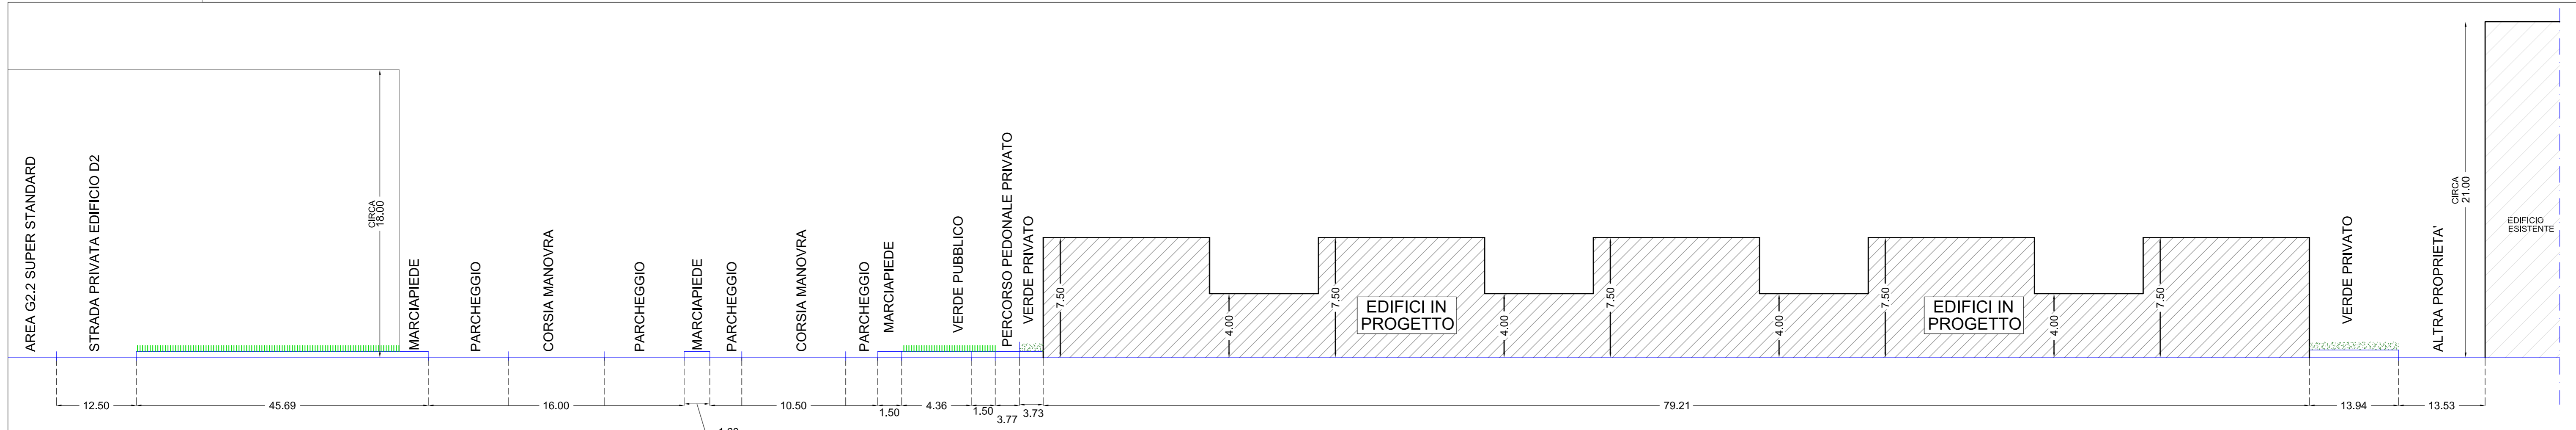

SEZIONE B-B SCALA 1:200