



Progettazione per l'attuazione del PIERS - programma integrato di edilizia residenziale sociale ex Questura a Rimini - PROGETTO DEFINITIVO

PROPRIETA':	Comune di Rimini
PROGETTAZIONE ARCHITETTONICA	Arch. Filippo Govoni Arch. Federico Orsini
PROGETTAZIONE STRUTTURE	Arch. Andreja Tagliatesta
PROGETTAZIONE IMPIANTI	Ing. Gustavo Bernagozzi



QB Atelier
via Renata di Francia 45, 44121 Ferrara
info@qbatelier.it
www.qbatelier.it


CONSEGNA	CONTENUTI	GRUPPO	giugno 2023
			TAVOLA N.
Stato di progetto - Piano particolare di esproprio			A 14

- Mappali
- Area soggetta ad esproprio
- Ingombro edificio nuova costruzione

N° Ordine Particella	N° Ordine Ditta	Interstario	Proprietà	CF	Diritti e Oneri	Comune Censuario	Foglio	Mappale	Sub	Descrizione Qualità	Classe zona cens.	Superficie catastale			Reddito		Area da espropriare	
												ha	a	ca	mq	Dominicale	Agrario	mq
1						Rimini	87	3950		Seminativo	1	07	73	773	6,73 €	5,99 €	773	
2						Rimini	87	3951		Seminativo	1	2	33	233	2,03 €	1,81 €	233	
3						Rimini	87	3952		Seminativo	1	28	80	2880	24,90 €	22,16 €	2 880	
4	1	1	ARIMINUM SVILUPPO IMMOBILIARE S.R.L.	03935431209	Proprietà per 1/1	Rimini	87	3953		Seminativo	1	3	10	310	2,70 €	2,40 €	310	
5						Rimini	87	3954		Seminativo	1	37	95	3795	33,04 €	29,40 €	3 373	
6						Rimini	87	3954		Seminativo	1	0	52	52	0,45 €	0,40 €	52	
7						Rimini	87	3839		Seminativo	2	1	70	170	1,22 €	1,19 €	170	
8						Rimini	87	4022		Seminativo	1	0	59	59	0,51 €	0,46 €	59	



Planimetria catastale con indicazione delle particelle e del sedime del progetto, scala 1:500

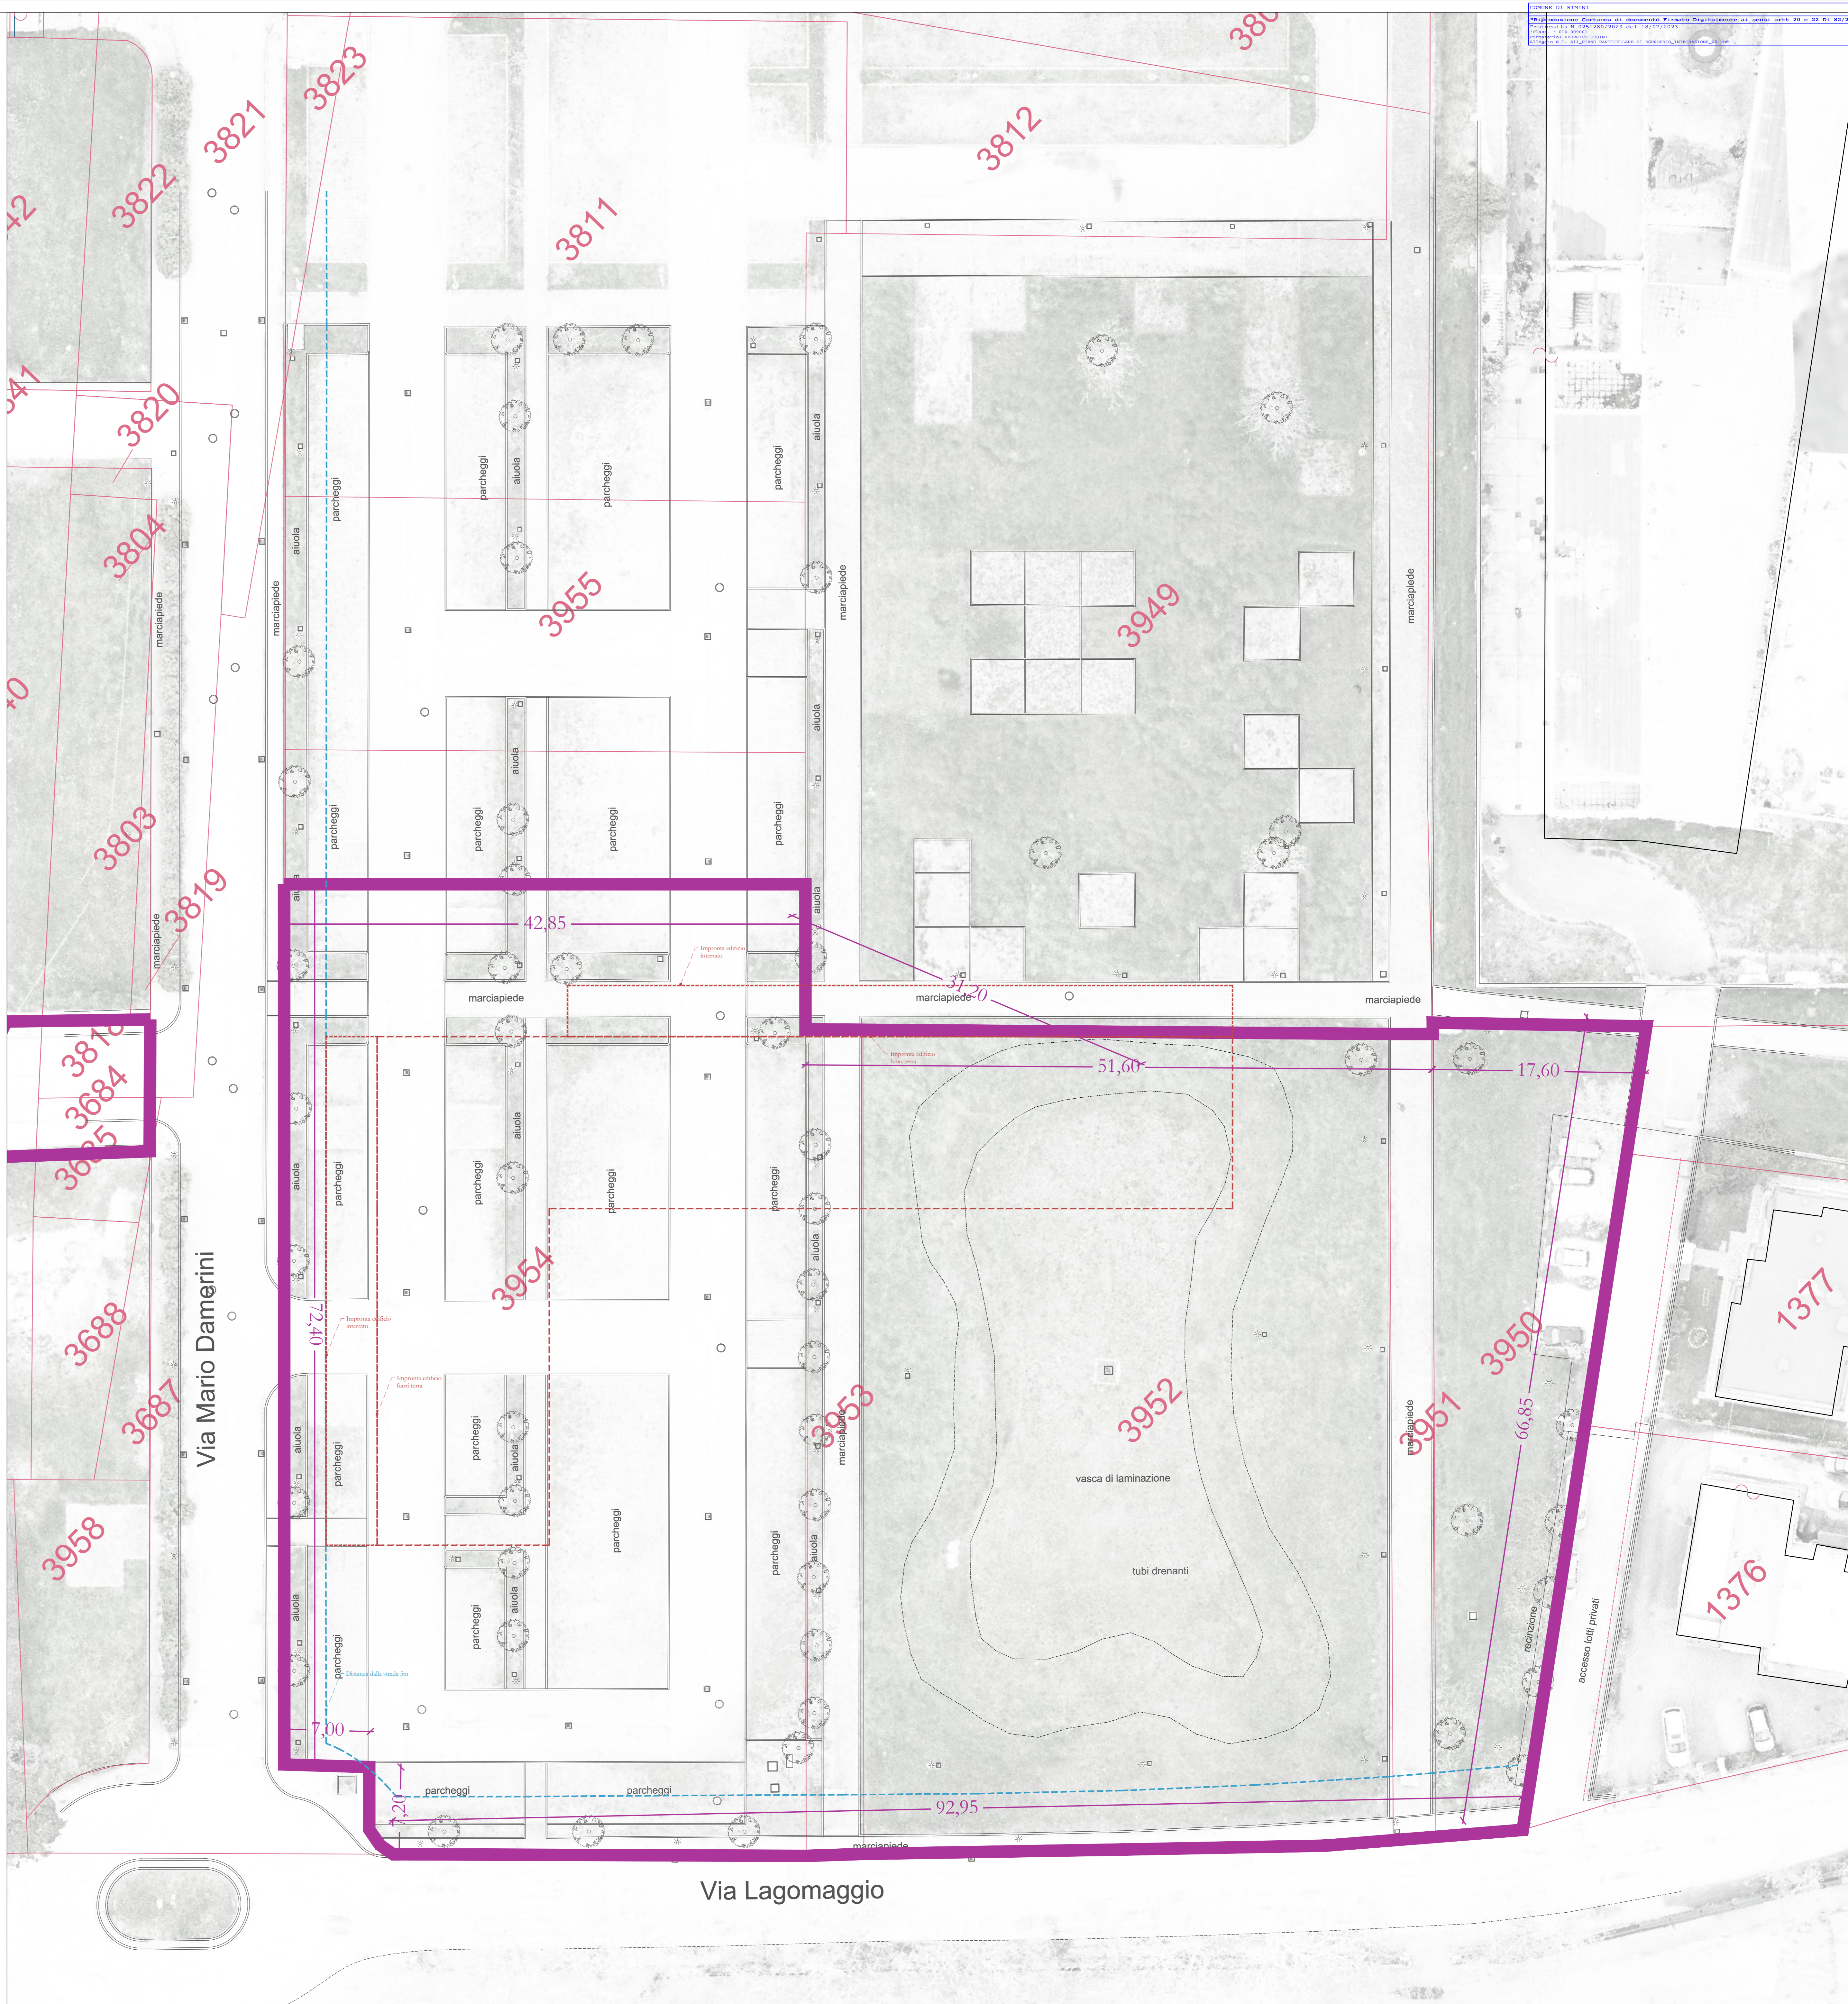

Estratto di mappa catastale foglio 87 con sovrapposizione progetto e indicazione delle particelle e del sedime del progetto, scala 1:500