

# COMUNE DI RIMINI

DIPARTIMENTO del Territorio e Ambiente  
Settore Infrastrutture e Qualità Ambientale  
U.O. Infrastrutture

Ordinanza N. 13/2023 del Commissario Straordinario alla Ricostruzione nel Territorio delle Regioni Emilia-Romagna, Toscana e Marche

## REALIZZAZIONE DI NUOVI MANUFATTI DI ATTRAVERSAMENTO IN VIA CONSORZIALE, IN VIA DEL POGGIO ED IN VIA BUONANOTTE

### PROGETTO DI FATTIBILITA' TECNICA ED ECONOMICA

Intervento n. 3 Via Buonanotte:  
stato di progetto

TAV. 3.B  
A1  
SCALA: varie

Progettista Generale  
Ing. Massimo Paganelli

Responsabile Unico di Progetto  
Ing. Alberto Dellavalle


Collaboratori  
Ing. Enrico Miani  
Ing. Gianluca Poggi

Data Gennaio 2024


Rev. 00



Planimetria rilievo topografico stato di fatto - scala 1:200

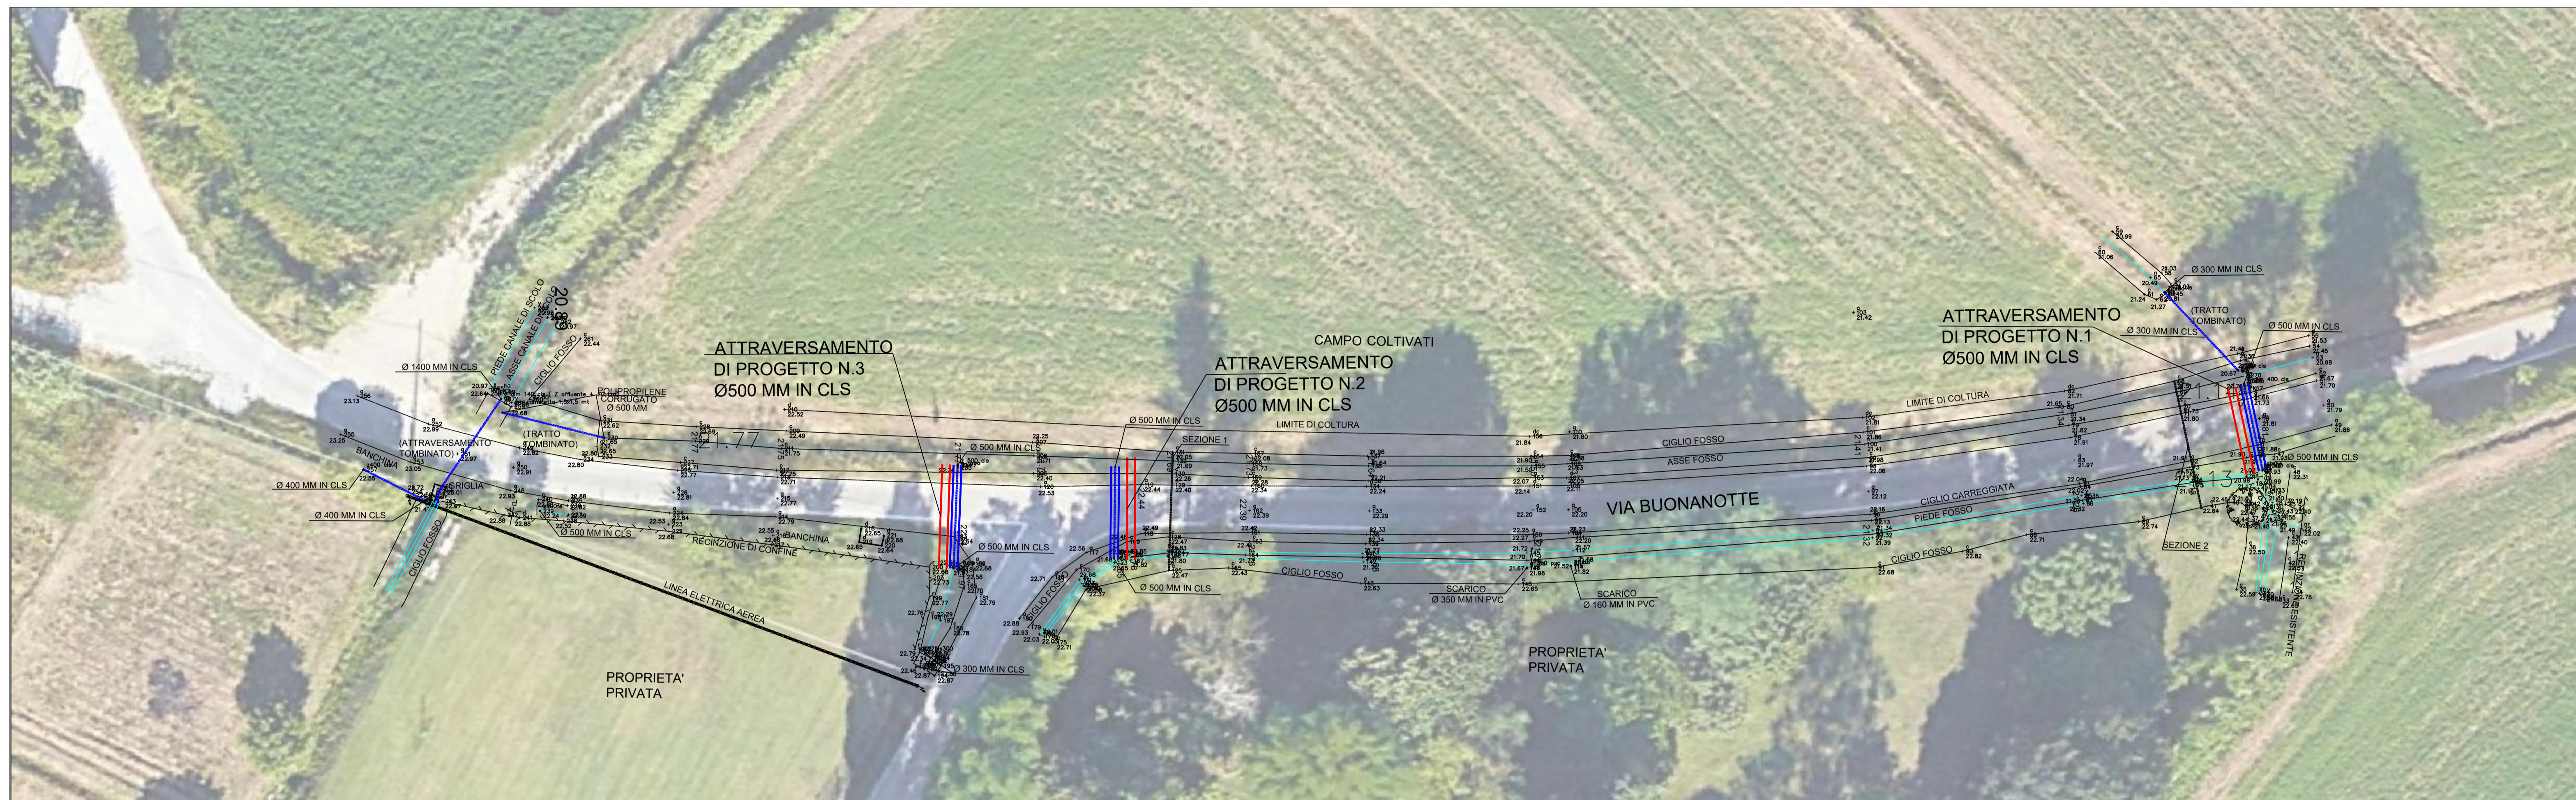

Sezione di posa tipo - scala 1:25

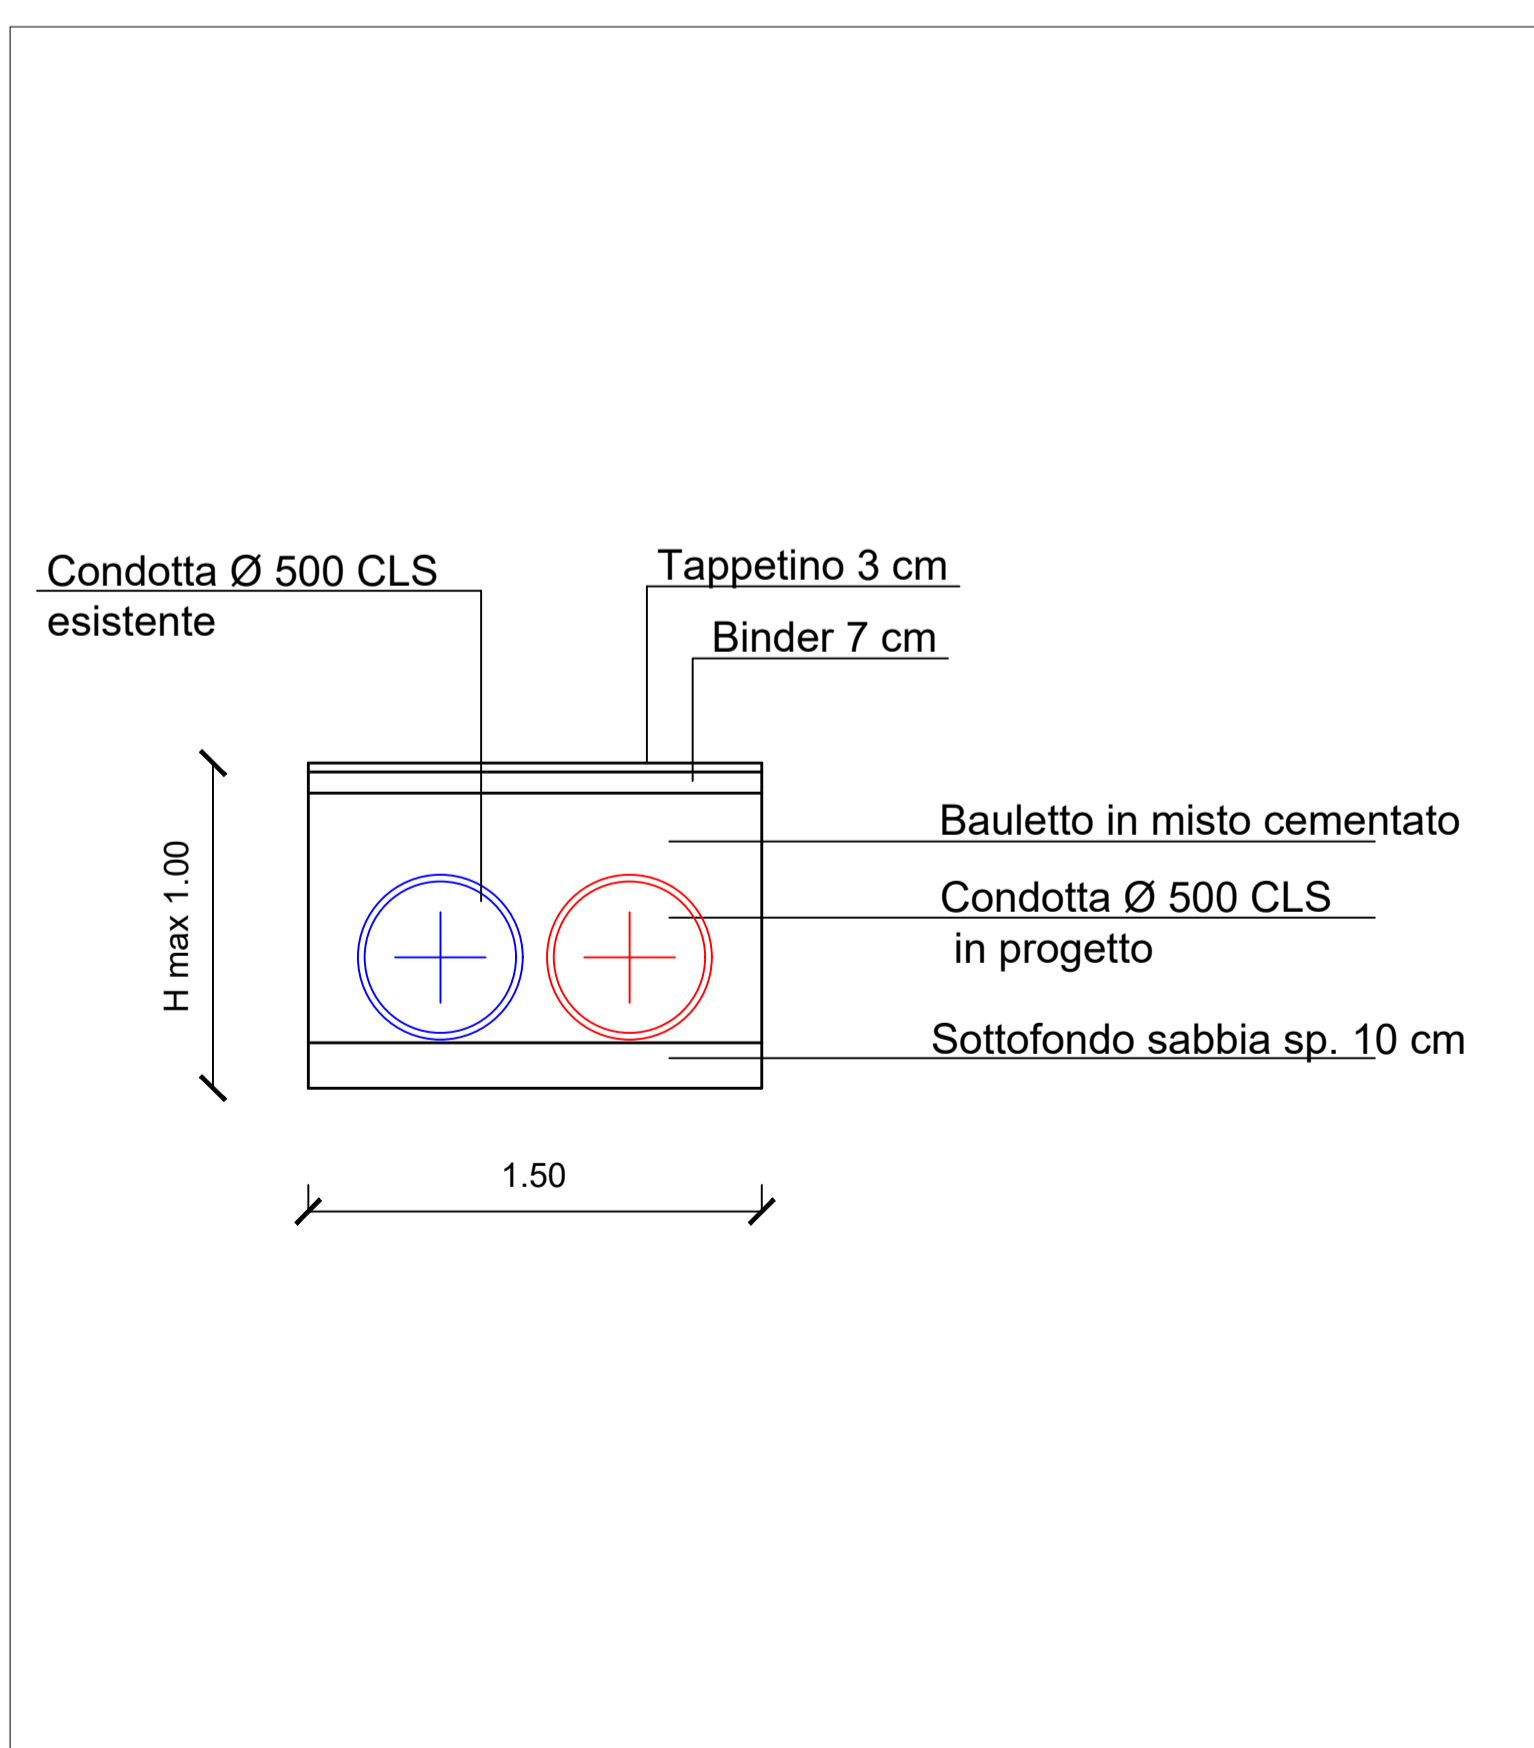

Sezioni trasversali - scala 1:50

