


PLANIMETRIA PER RETE LINEA ELETTRICA

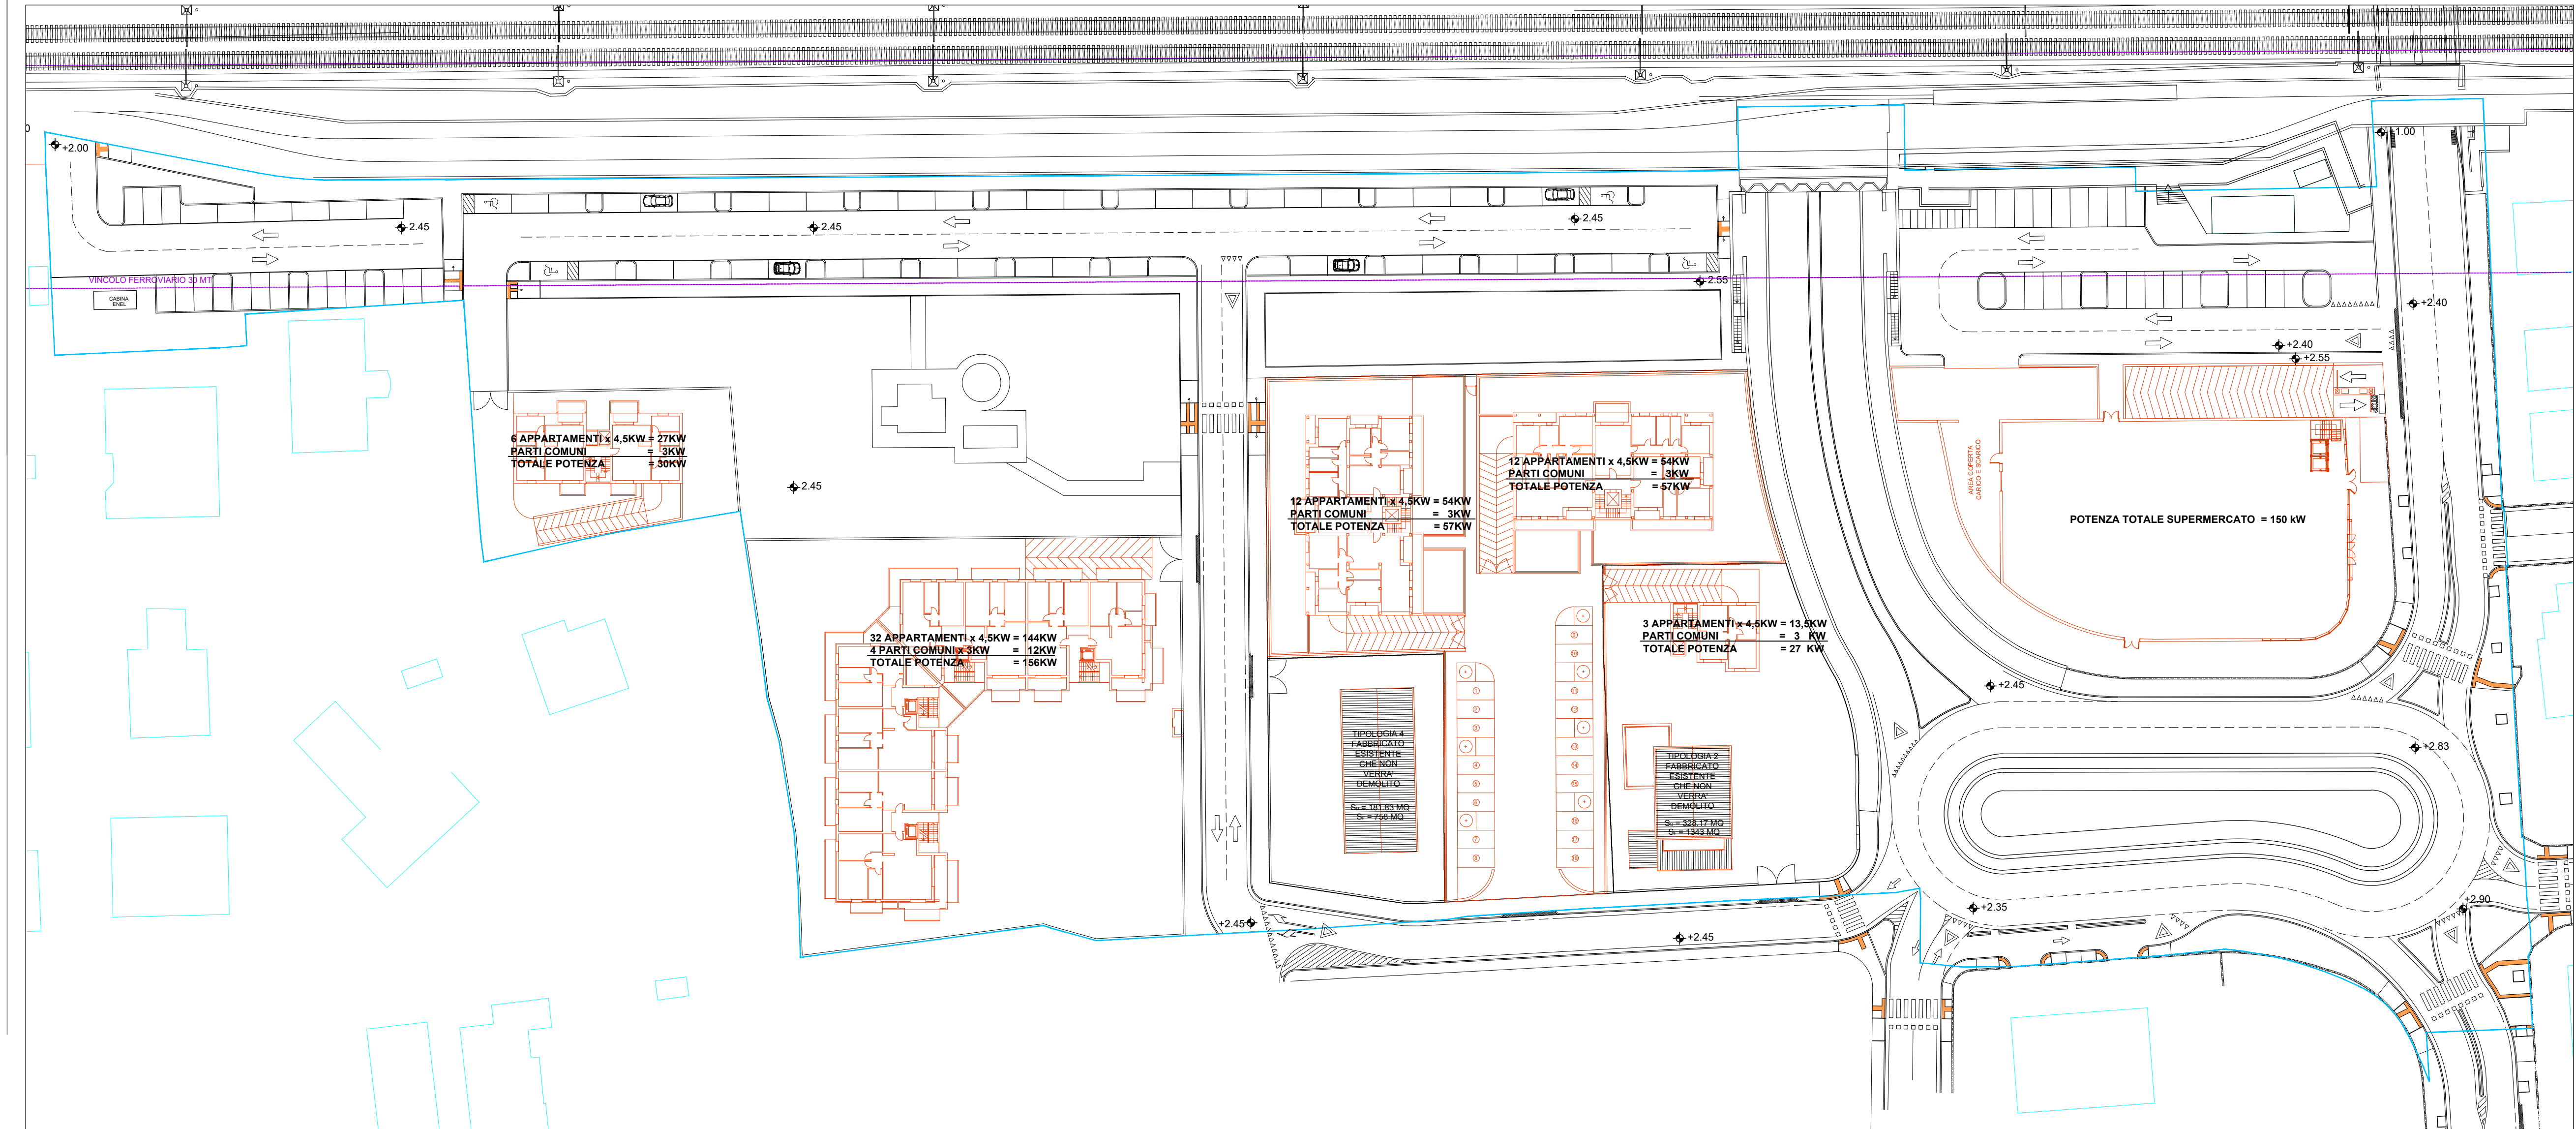

SPAZIO RISERVATO ALL'UFFICIO TECNICO		PROTOCOLLO	
PROPRIETA'			
Comune di Rimini Direzione Pianificazione e Gestione Territoriale U.O. Piani Attuativi			
VARIANTE A PIANO URBANISTICO PREVENTIVO SCHEDA DI PROGETTO 13.26B			
UBICAZIONE	RIMINI - viale Siracusa - via Vico - via Portofino	TIMBRO E FIRMA PROGETTISTA	
PROGETTISTA GENERALE	Ing. Ivano Tasini		
PROGETTISTA SPECIALISTICO			
OGGETTO	RETE LINEA ELETTRICA		
SCALA	DATA	REVISIONE	N. Tavola
1:500	22.05.2023	20.02.2024	Tav.18

LEGENDA

	LIMITE PIANO PARTICOLAREGGIATO
--	--------------------------------