


PLANIMETRIA PER RETE DISTRIBUZIONE GAS METANO

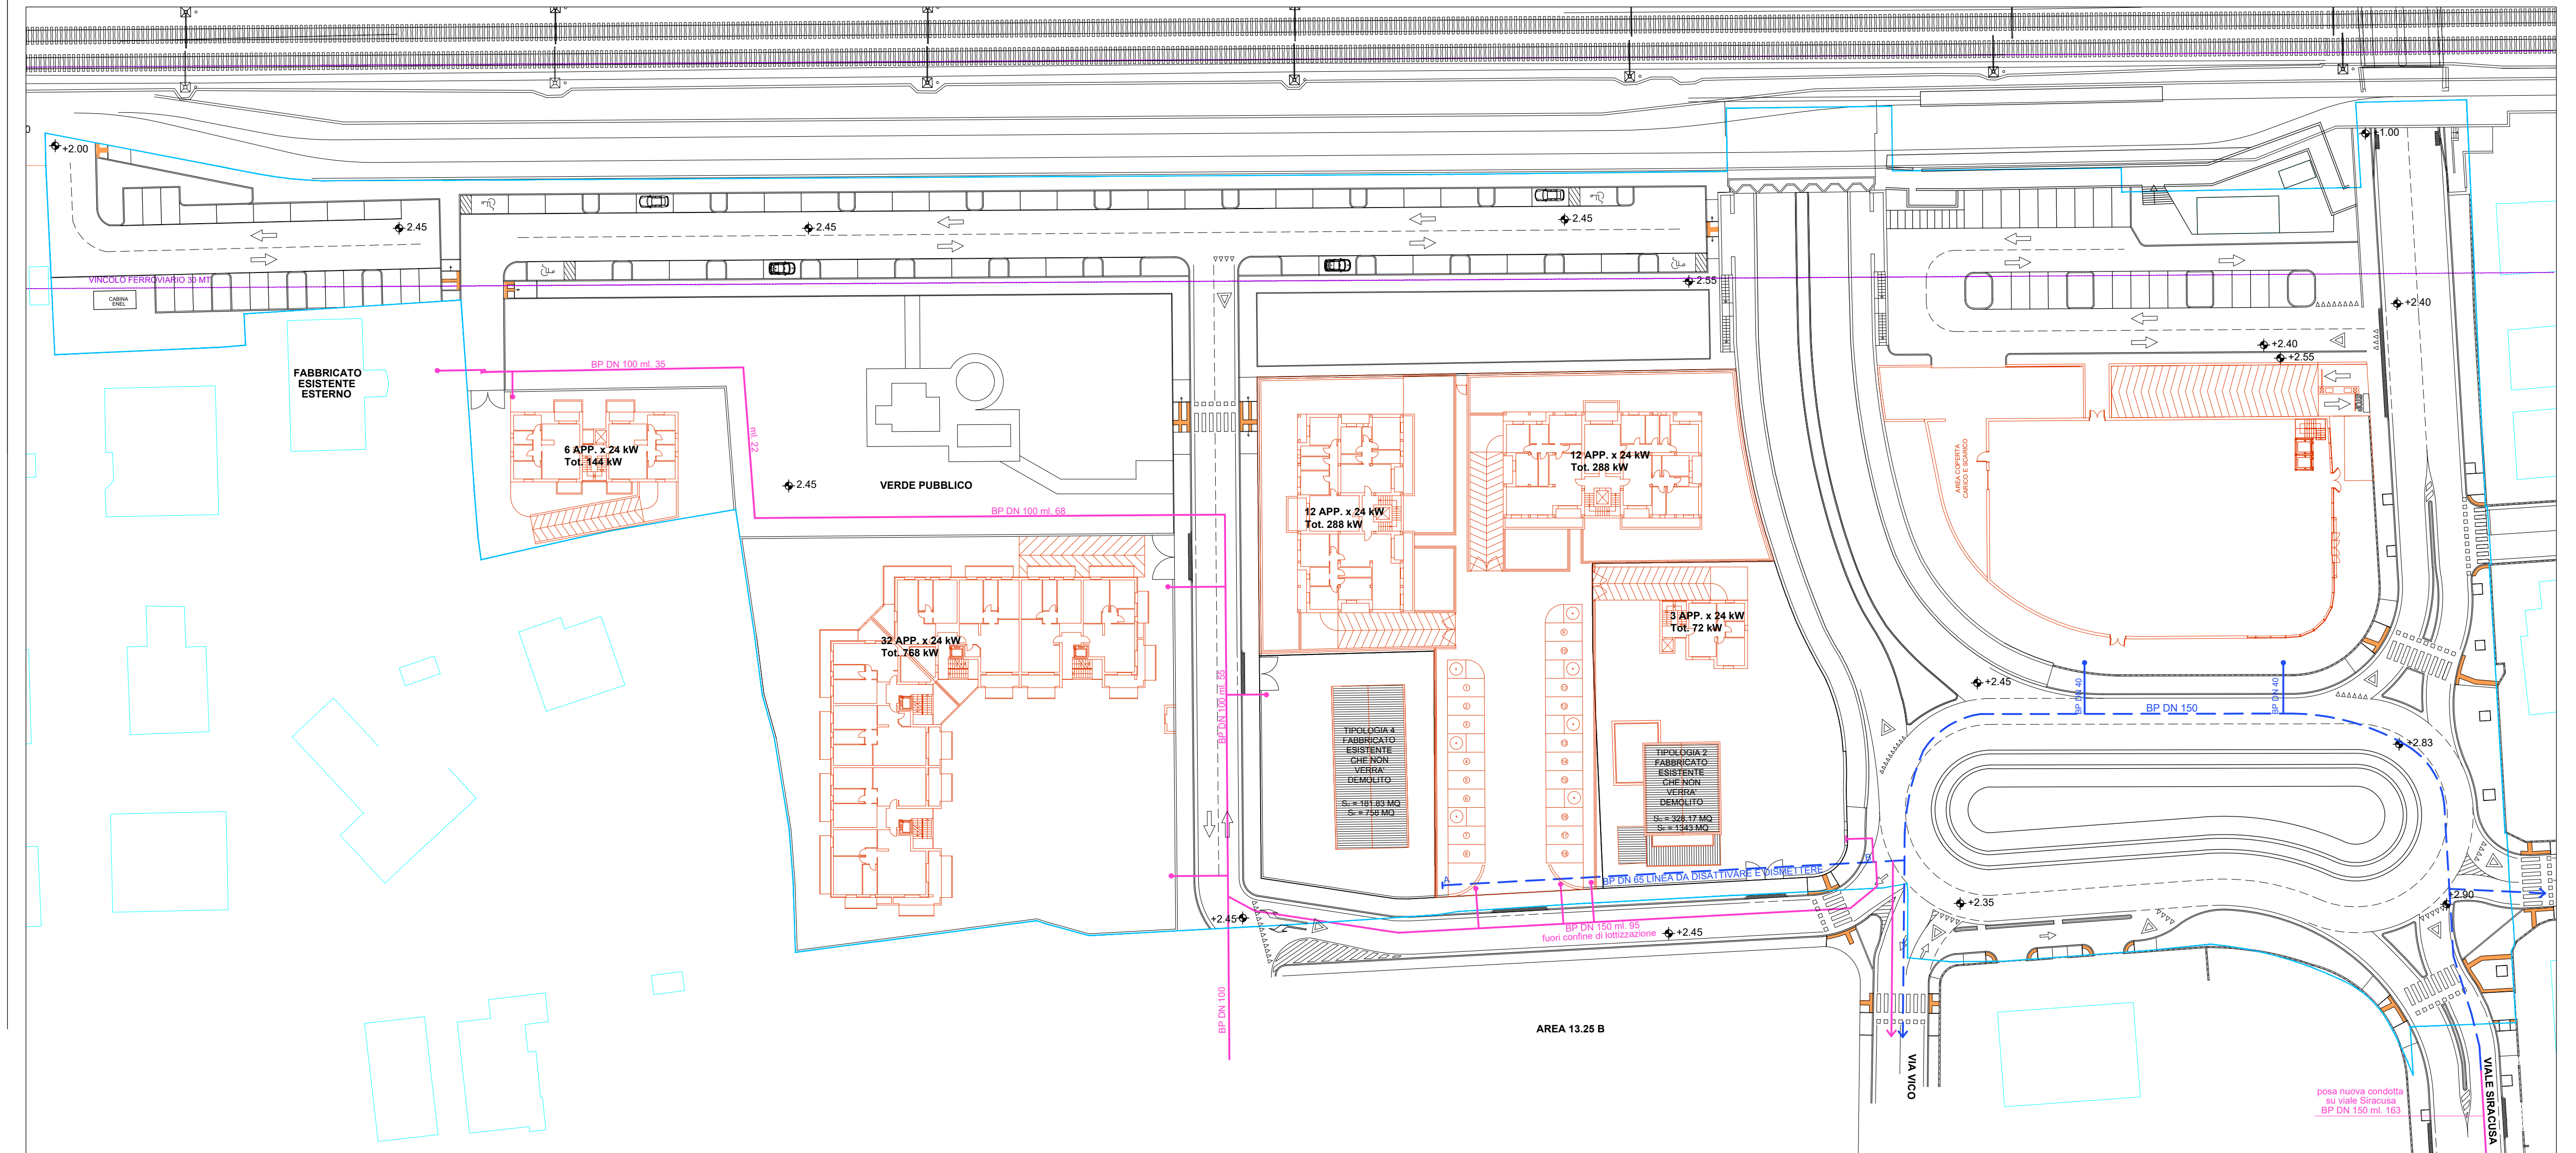

SPAZIO RISERVATO ALL'UFFICIO TECNICO		PROTOCOLLO	
<p>Comune di Rimini Direzione Pianificazione e Gestione Territoriale U.O. Piani Attuativi</p> <p>VARIANTE A PIANO URBANISTICO PREVENTIVO SCHEDA DI PROGETTO 13.26B</p>			
UBICAZIONE RIMINI - viale Siracusa - via Vico - via Portofino		TIMBRO E FIRMA PROGETTISTA	
PROGETTISTA GENERALE Ing. Ivano Tasini			
PROGETTISTA SPECIALISTICO			
OGGETTO RETE DISTRIBUZIONE GAS METANO			
SCALA 1:500	DATA 22.05.2023	REVISIONE 20.02.2024	N. Tavola Tav.19

LEGENDA

	LIMITE PIANO PARTICOLAREGGIATO
	RETE DISTRIBUZIONE GAS METANO IN PROGETTO
	RETE DISTRIBUZIONE GAS METANO ESISTENTE

posa nuova condotta
 su viale Siracusa
 BP DN 150 ml. 163