

SPAZIO RISERVATO ALL'UFFICIO TECNICO

PROTOCOLLO

PROPRIETA'

Comune di Rimini
 Direzione Pianificazione e Gestione Territoriale
 U.O. Piani Attuativi

**VARIANTE A PIANO URBANISTICO PREVENTIVO
 SCHEDA DI PROGETTO 13.26B**

UBICAZIONE: **RIMINI - viale Siracusa - via Vico - via Portofino** TIMBRO E FIRMA PROGETTISTA

PROGETTISTA GENERALE: **Ing. Ivano Tasini**

PROGETTISTA SPECIALISTICO:


OGGETTO: **RILIEVO STATO DI FATTO**

SCALA: **1:500/1:250** DATA: **22.05.2023** REVISIONE: **20.02.2024** N. Tavola: **Tav.1**


LEGENDA

	LIMITE PIANO PARTICOLAREGGIATO
	CIGLIO STRADA CORDOLO MARCIAPIEDE
	MURETTO DI RECINZIONE
	CADITOIA
	FABBRICATO
	ALBERI
	POZZETTO
	PALO ILLUMINAZIONE
	PALO ENEL
	RECINZIONE METALLICA
	FABBRICATI CHE NON VERRANNO DEMOLITI
	FABBRICATI IN DEMOLIZIONE
	ALBERO IN DEMOLIZIONE
	QUOTA ZERO RIFERITA AL CAPOSALDO 122090 (ARPA) RIVAZZURRA - RIMINI - LUNGOMARE G. DI VITTORIO


PLANIMETRIA STATO DI FATTO SCALA 1:500

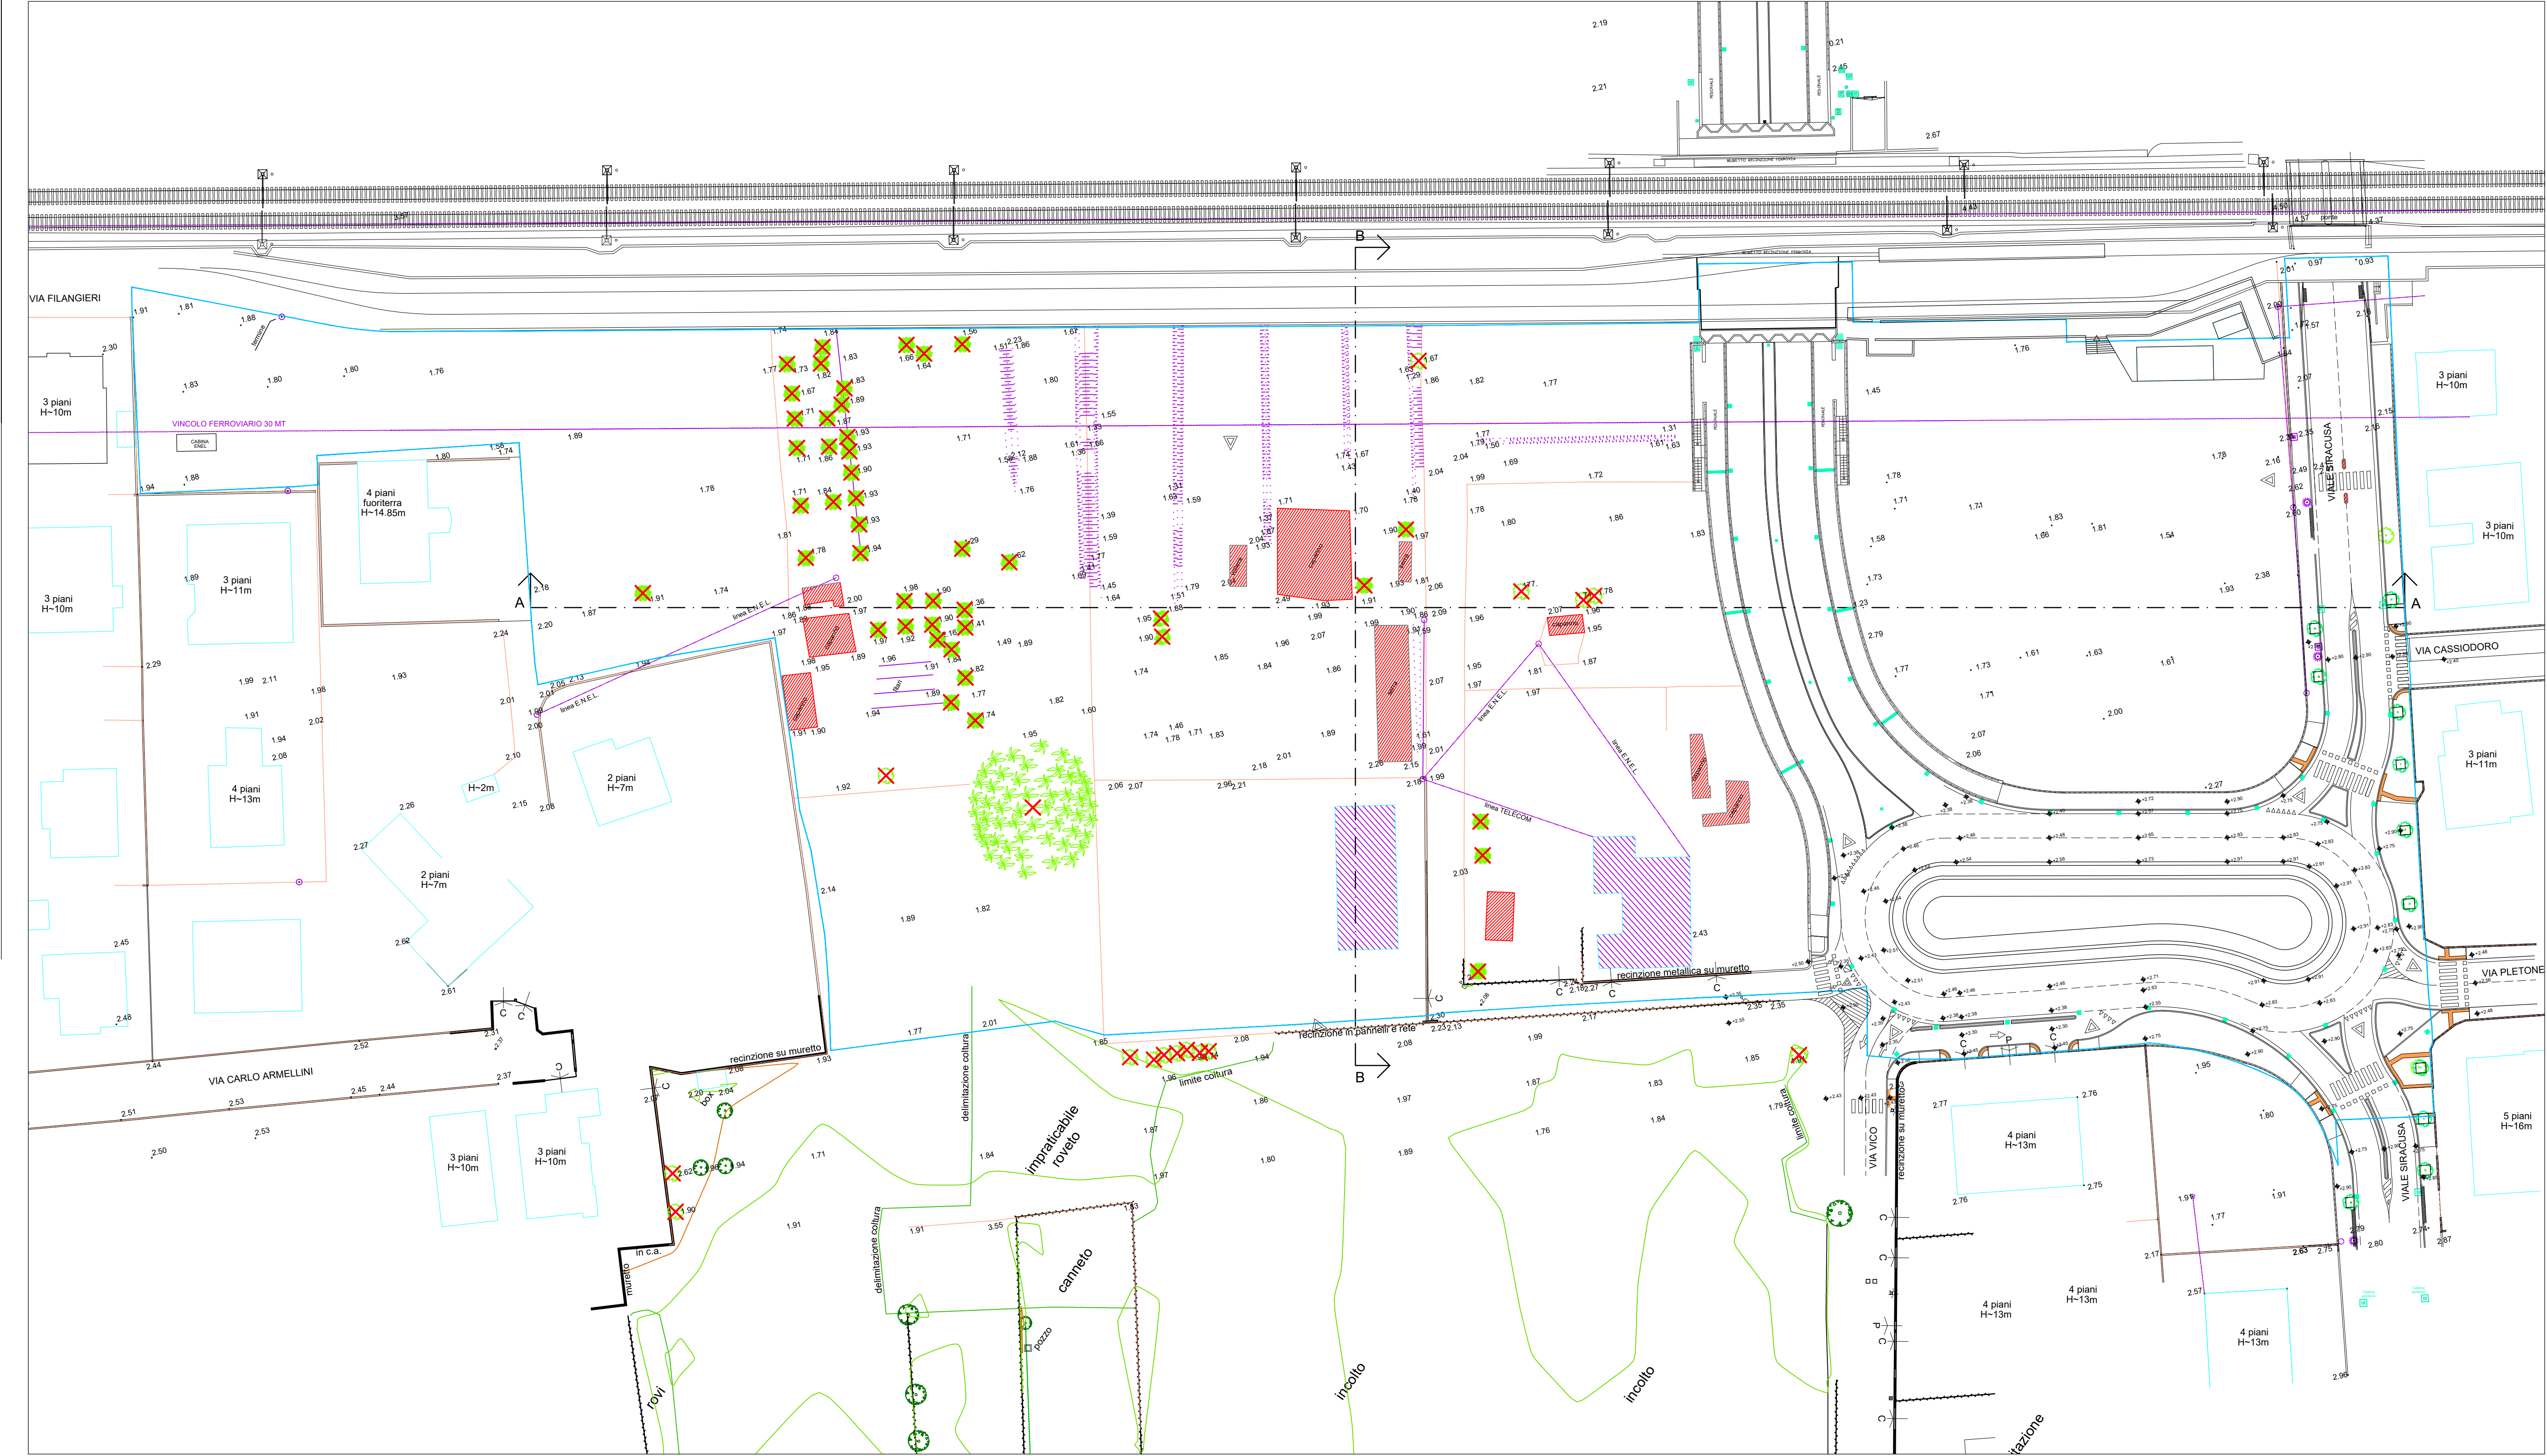

SEZIONE B-B SCALA 1:250

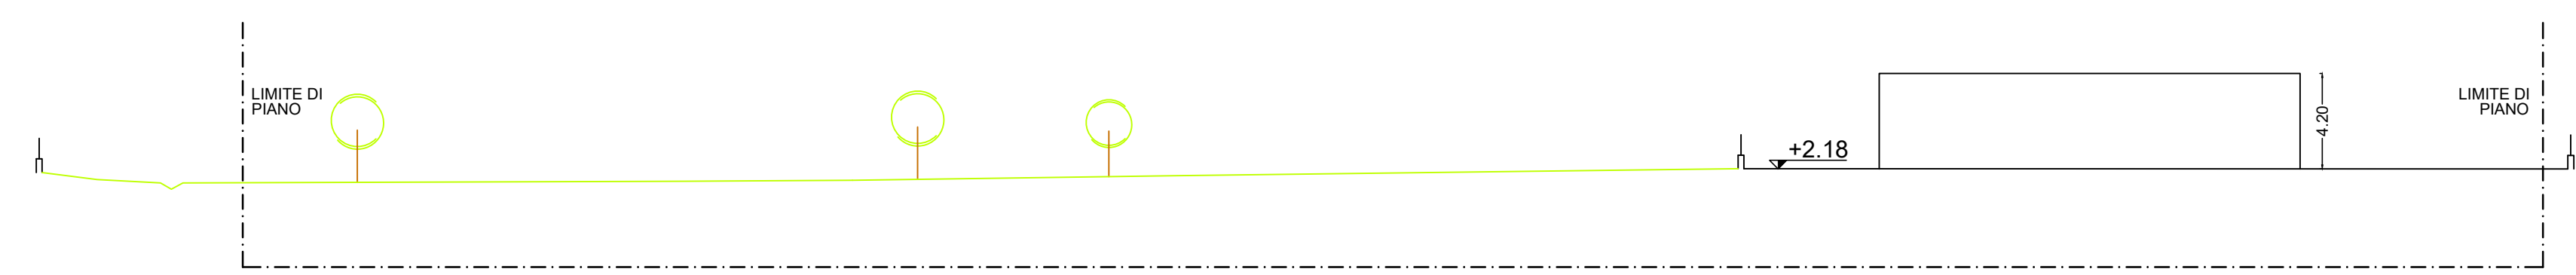

SEZIONE A-A SCALA 1:250

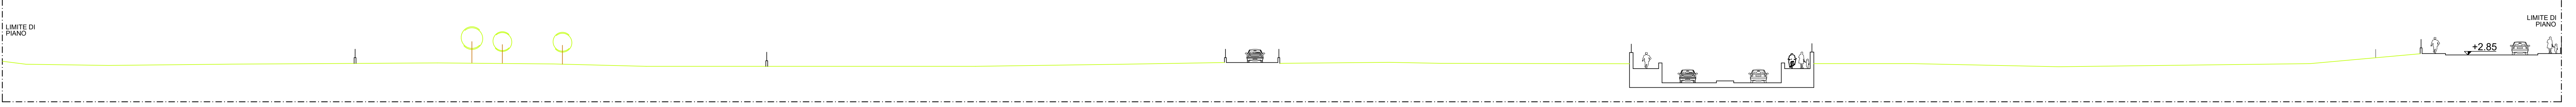

Regione Emilia Romagna
 Rete regionale di controllo della subsidenza - Archivio Capitali di Livellazione

Caposaldo: **122090** Data progr. (GG): 5/96

Autore di: **ARPA** Anno: 1999 Dimensione originale: 5/98

Località: **RIVAZZURRA** Comune: **RIMINI** (823)

Coordinate (UTM/ED50 (32) Est: 766777 Nord: 483237 Operatore: Scaleri

Obiezione: **LUNGOMARE G. DI VITTORIO** Derivazione: Cartografia 1:50000

Fotografia: **Positivo** (In bianco e nero) di ripristino Scolorito sovrapposto

Data di osservazione: **Base** (Data altro soprall: 1928) Operatore: Scaleri

Note: **SOSTITUISCE IL CS 510 (EDROSS) SCOMPARSO NEL 1998.**

Quota: 00/1999 **3.280** m s.l.m.

Pianimetria (da cartografia 1:50000) Foglio: 256

Nota di stampa: lunedì 10 marzo 2003 Pag. 1 di 2

Regione Emilia Romagna
 Rete regionale di controllo della subsidenza - Archivio Capitali di Livellazione

Caposaldo: **122090** Data progr. (GG): 5/96

Obiezione: **INNESSO NEL MURETTO DI MATTIONI PORTO AL TERMINI DEL LUNGOMARE, DI FRONTE AL BAGNO N° 106 (SABIO)**

Elaborato: **Scari scari** Scari scari Scari scari

Fotografia:

Nota: **Nota**

Nota di stampa: lunedì 10 marzo 2003 Pag. 2 di 2