

PLANIMETRIA CON INDICAZIONE DELLA SEGNALETICA STRADALE

SPAZIO RISERVATO ALL'UFFICIO TECNICO

PROTOCOLLO

PROPRIETA'

Comune di Rimini
 Direzione Pianificazione e Gestione Territoriale
 U.O. Piani Attuativi

**VARIANTE A PIANO URBANISTICO PREVENTIVO
 SCHEDA DI PROGETTO 13.26B**


UBICAZIONE **RIMINI - viale Siracusa - via Vico - via Portofino** TIMBRO E FIRMA PROGETTISTA

PROGETTISTA GENERALE
Ing. Ivano Tasini

PROGETTISTA SPECIALISTICO

OGGETTO
SEGNALETICA E VIABILITA'

SCALA **1:500** DATA REVISIONE **20.02.2024** N. Tavola **Tav.21**

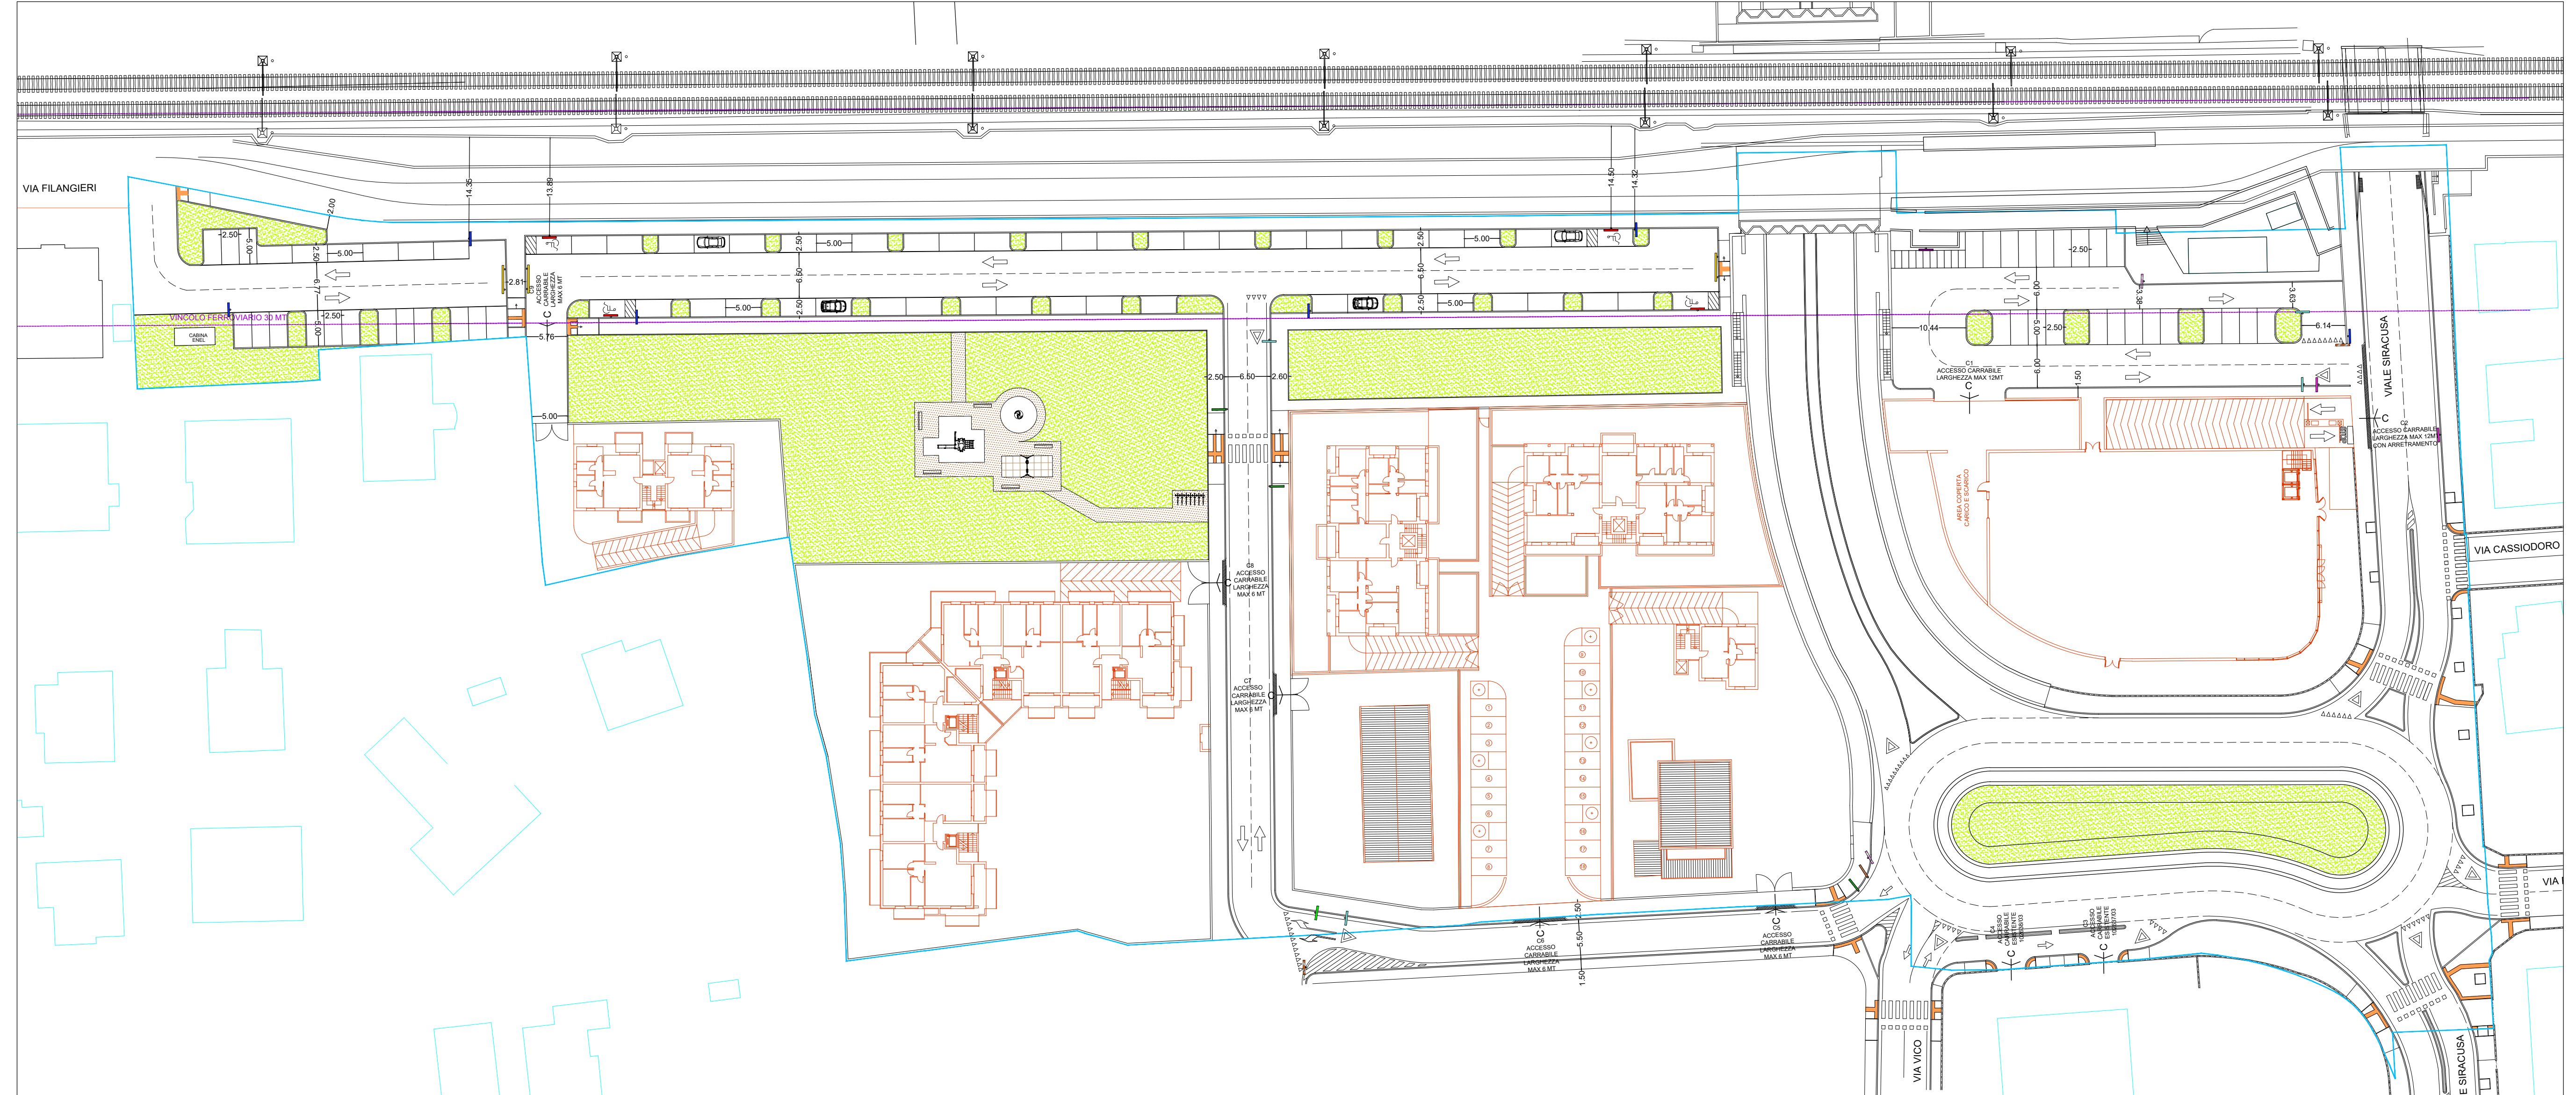

LEGENDA

- LIMITE PIANO PARTICOLAREGGIATO
- PAVIMENTAZIONE IN CUBETTI DI PORFIDO
- BLOCCHETTI PERMEABILI
- SUPERFICIE ASFALTATA
- SUPERFICIE SEMINATA A PRATO TIPO MISCUGLIO
- PAVIMENTAZIONE IN ASFALTO
- PAVIMENTAZIONE CON SOLUZIONE DRENANTE IN CALCESTRUZZO I.Idro DRAIN
- AREA DI SICUREZZA IN GOMMA COLATA ANTITRAUMA

Art. 135 Strada senso unico Hpalo 2.50m

Art. 116 Senso Vietato Hpalo 2.50m

Art. 135 Strada senza uscita Hpalo 2.50m

Art. 120 Parcheggio auto Hpalo 2.50m

Art. 120 Parcheggio Hpalo 2.50m

Art. 149 Parcheggio invalidi Hpalo 2.50m

Art. 135 Attraversamento Pedonale Attraversamento Ciclabile Hpalo 2.50m

Art. 145 Precedenza Hpalo 2.50m

Art. 124 Indicazione via cartello bifacciale Hpalo 2.50m

Art. 122 Segnale di Direzione obbligatoria a destra Hpalo 2.50m

Art. 174-d Delineatore per intersezioni a T