



**COMUNE DI RIMINI**  
**PROVINCIA DI RIMINI**

**PIANO PARTICOLAREGGIATO DI INIZIATIVA PRIVATA SAN MARTINO IN RIPAROTTA**  
**SCHEDA 4/12 - ZONA OMOGENEA C2 PRG/94**

**PROPRIETA':**

**Proprietari Coinvolti:**

**OGGETTO:**  
**- TIPOLOGIA EDILIZIA UMI F**





**TAV:**  
**07**

**Fg.51**  
**mappale 297 - 1341 (PARTE)**

**SCALA: 1:200**

**DATA: OTTOBRE 2014**

**MASSIMO FRATERALI**  
**ARCHITETTO**  
 Studio  
 Via Flaminia 86 RIMINI  
 tel.0541-307876 fax0541-302622  
 e-mail architetto@fratemail.net

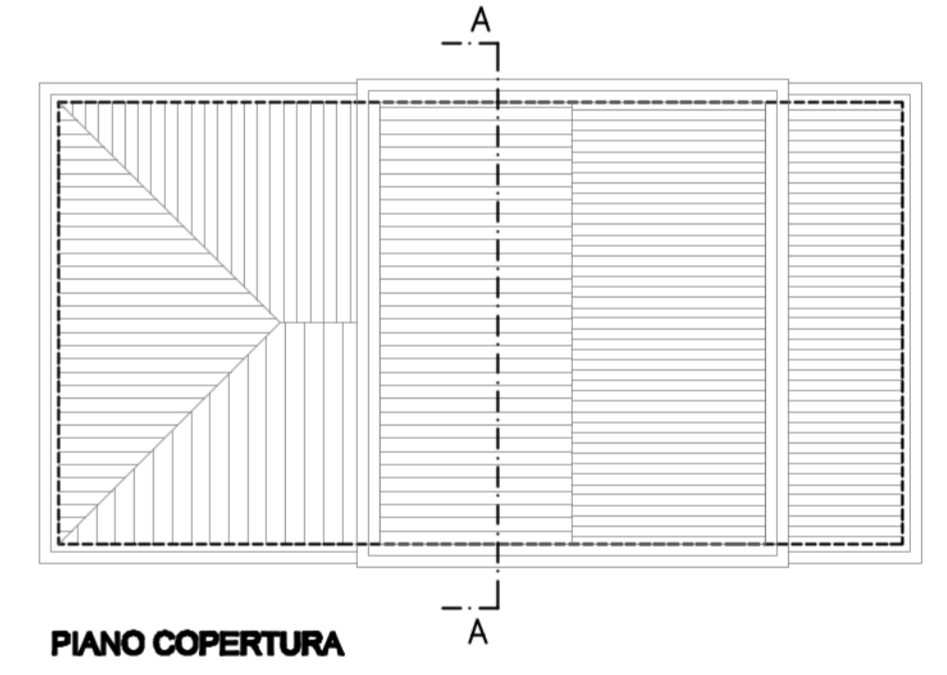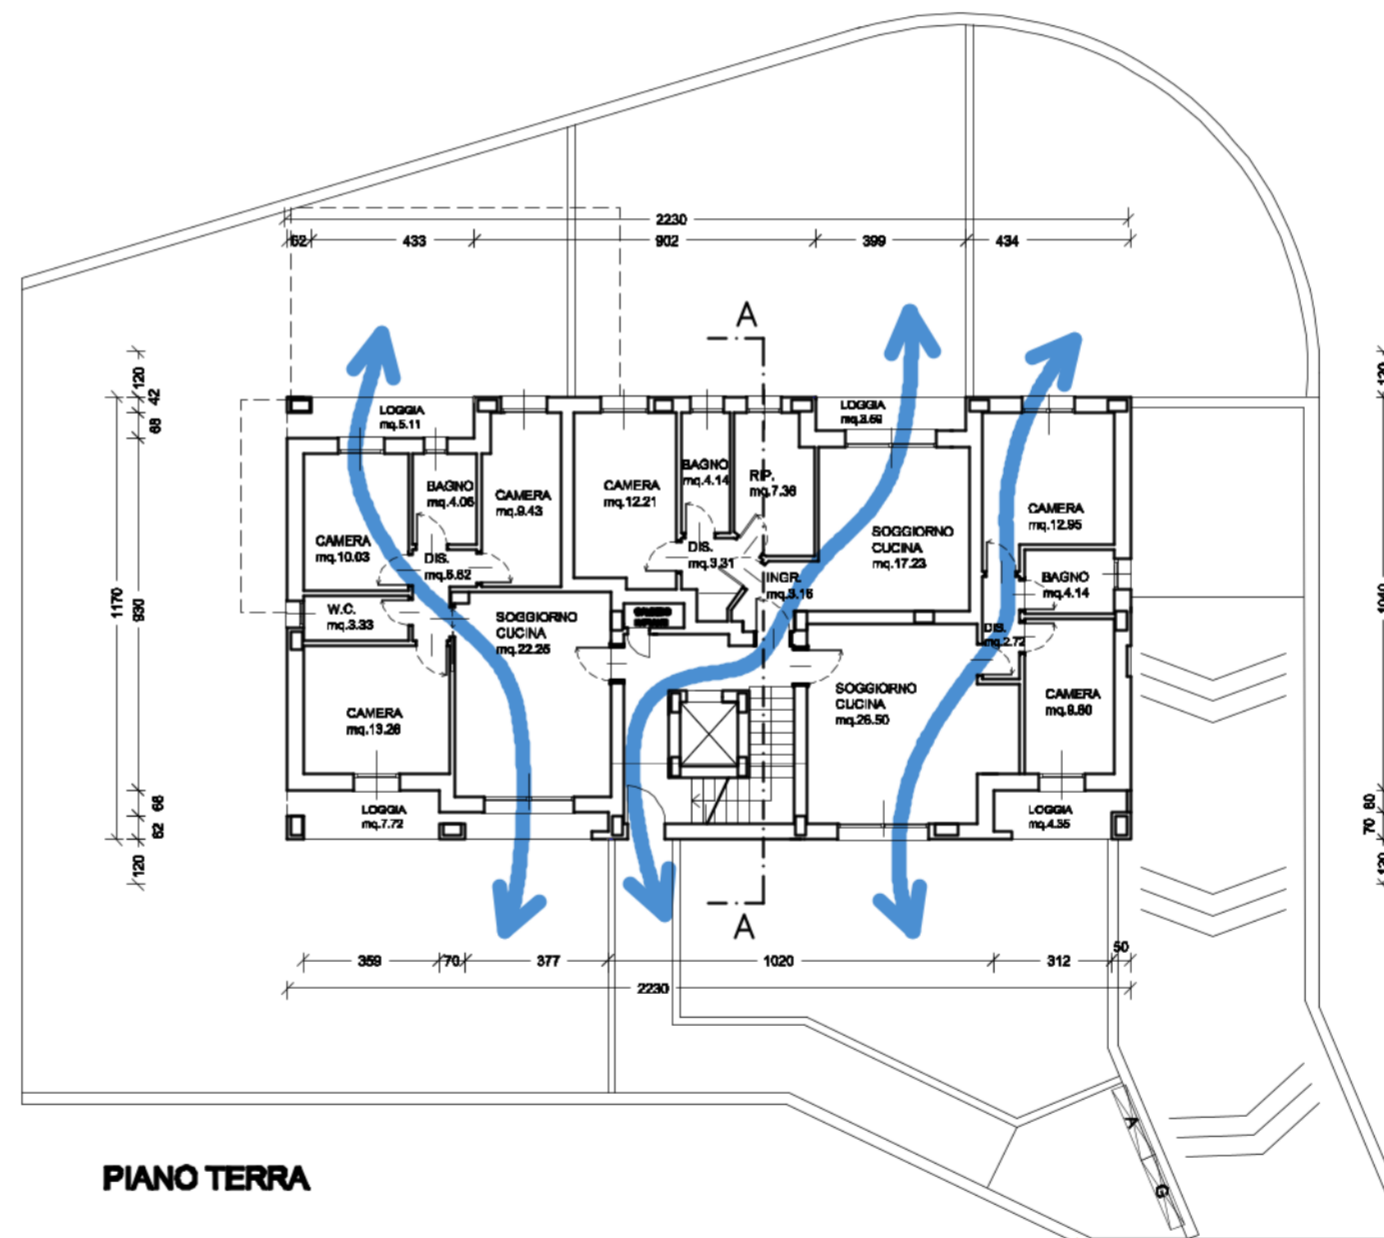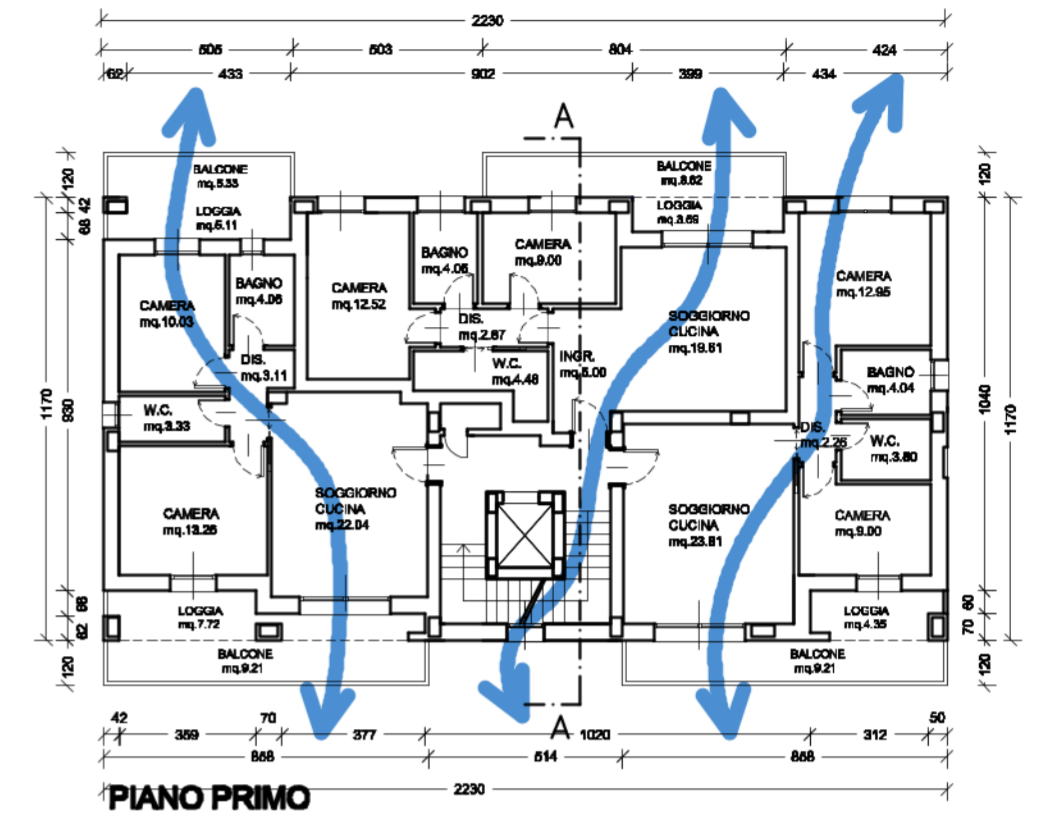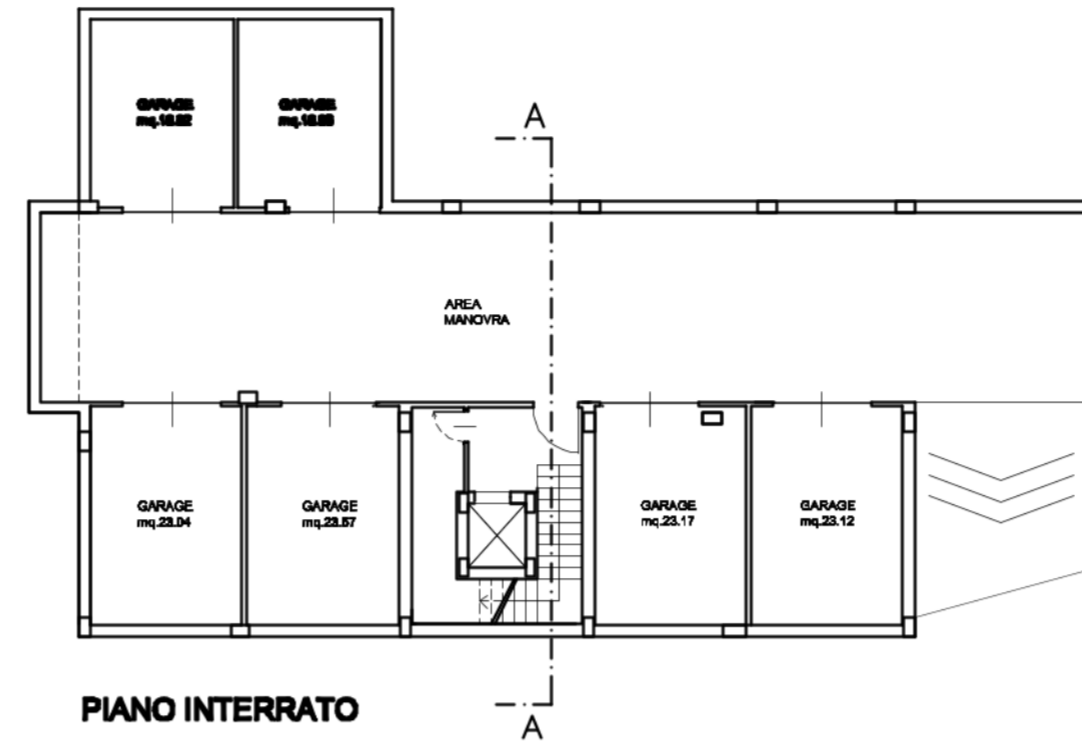

**VEDUTE**

