

PROPRIETA':
 Proprietari Coinvolti:

OGGETTO:
 - SCHEMA RECINZIONI ED ACCESSI

TAV:
08

Fg.51
 mappale 297 - 1430 (PARTE)


SCALA: 1:500

DATA: OTTOBRE 2014

**MASSIMO FRATERALI
 ARCHITETTO**
 Studio
 Via Famiglie 98 RIMINI
 tel.0541-307876 fax0541-302822
 e-mail architetto@fratemail.net



- LEGENDA**
- PERIMETRO COMPARTO
 - PERIMETRO PROPRIETA' PRIVATA
 - STRADA PUBBLICA
 - PARCHEGGI PUBBLICI
 - VERDE PUBBLICO
 - RECINZIONE PALI E RETE (A)
 - RECINZIONE PALI E RETE SU MURETTO IN CLS - TIPOLOGIA (B)
 - RECINZIONE IN RINGHIERA SU MURETTO IN CLS - TIPOLOGIA (C)
 - ACCESSI CARRABILI CON CANCELLO (D)
 - ACCESSI CARRABILI CON CANCELLO ARRETRATO RISPETTO ALLA STRADA
 - ACCESSI CARRABILI SENZA CANCELLO
 - ACCESSI PEDONALI CON CANCELLO DA MARCIAPIEDE PUBBLICO (E)
 - MANUFATTI PER CONTATORI UTENZE CON ACCESSO DA SUOLO PUBBLICO (G)
 - SIEPE

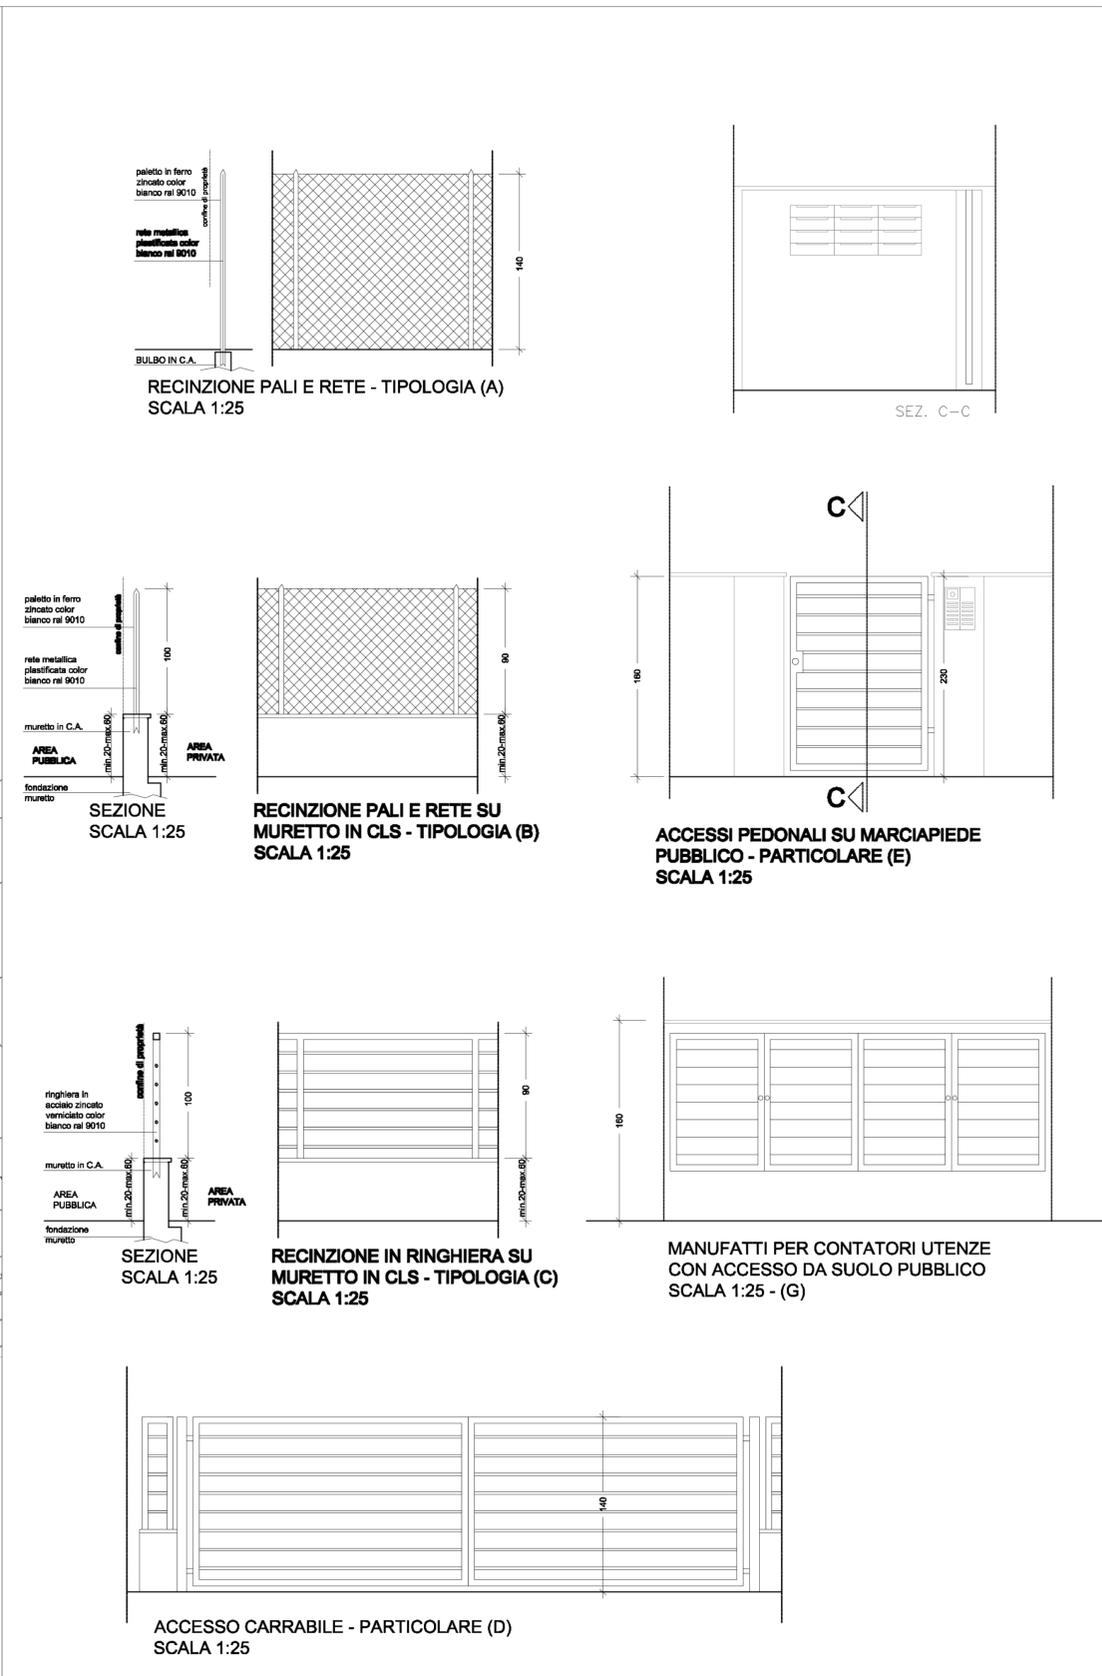

PLANIMETRIA GENERALE - SCALA 1:500