

PIANO PARTICOLAREGGIATO DI INIZIATIVA PRIVATA SAN MARTINO IN RIPAROTTA SCHEDA 4/12 - ZONA OMOGENEA C2 PRG/94

PROPRIETA':

Proprietari Coinvolti:

OGGETTO:  
- VIABILITA' PUBBLICA  
- PARCHEGGIO PUBBLICO ATTREZZATO

TAV:

10

Fg.51  
mappale 297 - 1341 (PARTE)

SCALA: 1:500

DATA: OTTOBRE 2014

MASSIMO FRATERALI  
ARCHITETTO


Studio  
Via Flaminia 98 RIMINI  
tel.0541-307876 fax0541-302622  
e-mail architetto@fraterali.net

LEGENDA SIMBOLI


	SEGNALLETICA VERTICALE CON RIFERIMENTO AL NUMERO DELLA FIGURA DEL CARTELLI DEL CODICE DELLA STRADA		LOTTE PRIVATI
	SEGNALLETICA ORIZZONTALE SULLA CARREGGIATA		PISTA CICLOPEDONALE
	RAMPA DI ACCESSO AL MARCIAPIEDE		PISTA CICLOPEDONALE SU VERDE PUBBLICO
	DISSUASORI CON CATENELLA		MARCIAPIEDE
	PERIMETRO COMPARTO SCHEDA 4.12		MARCIAPIEDE SU VERDE PUBBLICO
	PARCHeggi PUBBLICI		PAVIMENTAZIONE ANTITRAUMA AREA GIOCHI

LEGENDA CODICI DEL SISTEMA "LOGES"

	<b>DIREZIONE RETTILINEA</b> Composto da canalotti a rilievo di dimensioni variabili disposti sulla superficie. Quelli esterni fungono da guida per il bastone bianco, quelli centrali sono riconoscibili al senso tattile
	<b>CODICE DI CAMBIO DIREZIONE</b>
	<b>CODICE DI PERICOLO INVALICABILE</b> Composto da calotte semisferiche disposte trasversalmente in modo da intercettare in ogni situazione il bastone bianco o di altezza tale da rendere scomoda la permanenza sulle stesse (bordo banchina)
	<b>CODICE DI PERICOLO VALICABILE</b> Composto dall'abbinamento dei codici di pericolo invalicabile ed indicazioni di servizio (segnalazione scale in discesa, attraversamenti pedonali, scale e tappeti mobili)

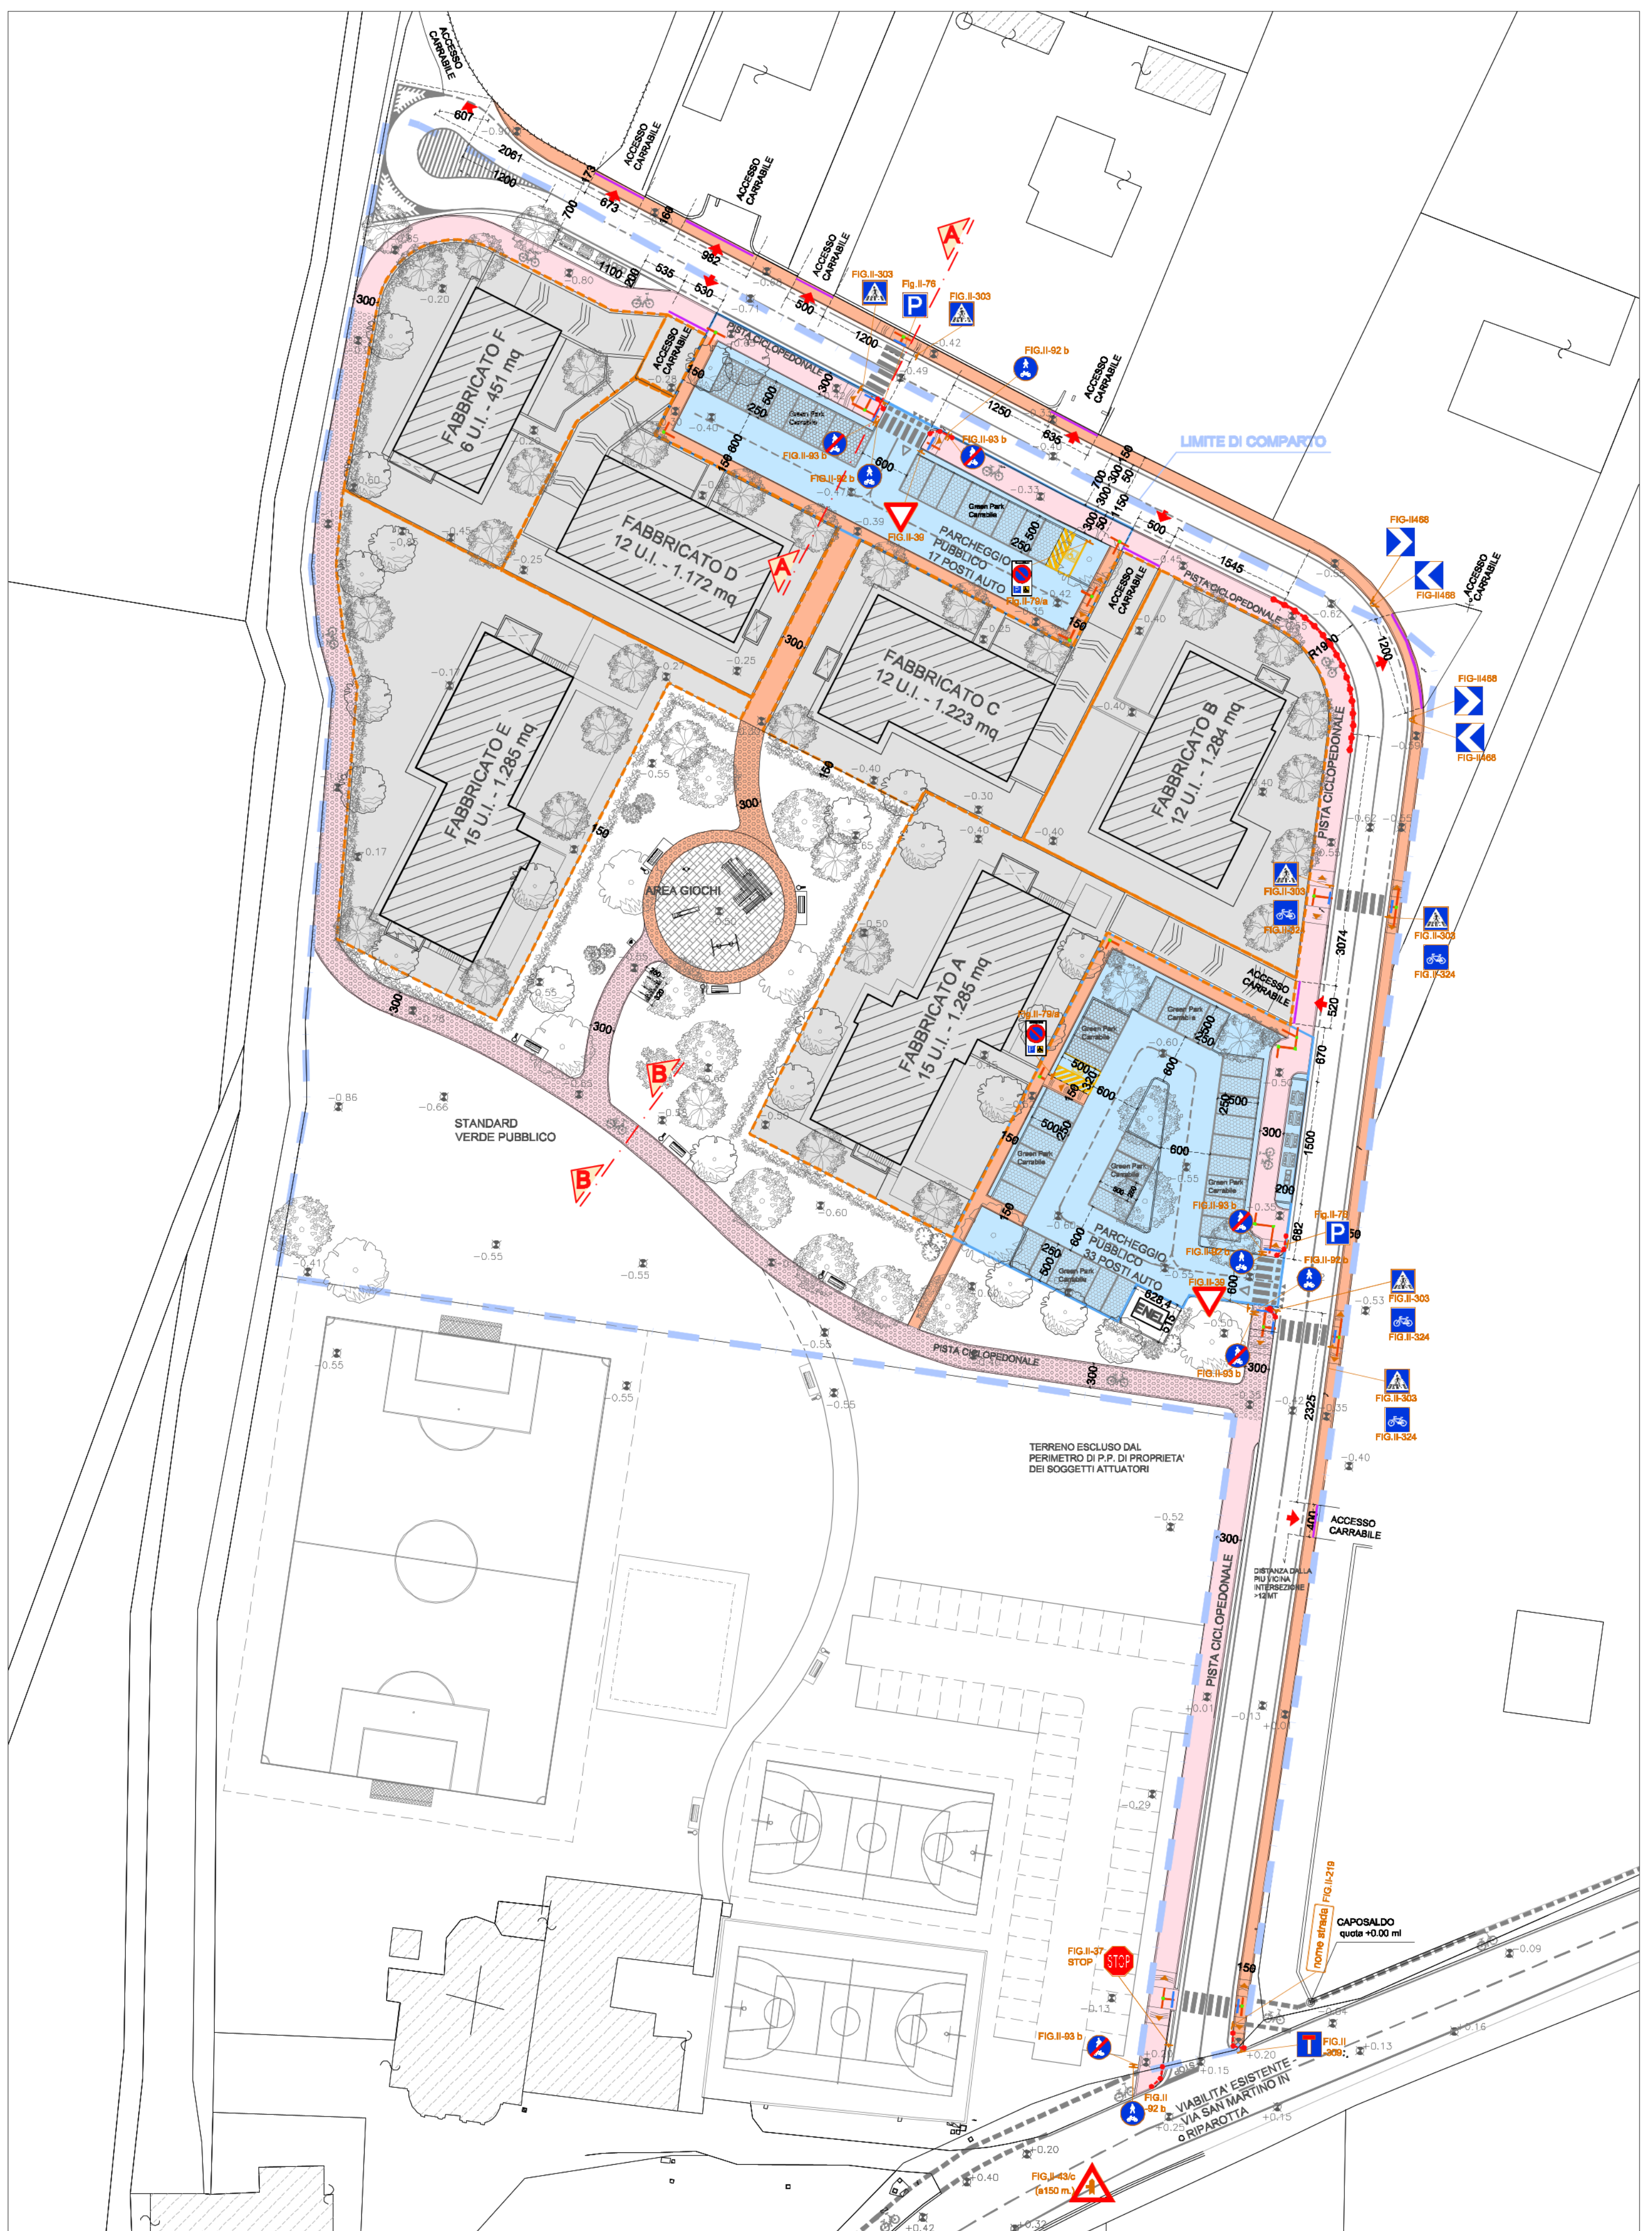

PLANIMETRIA GENERALE - SCALA 1:500

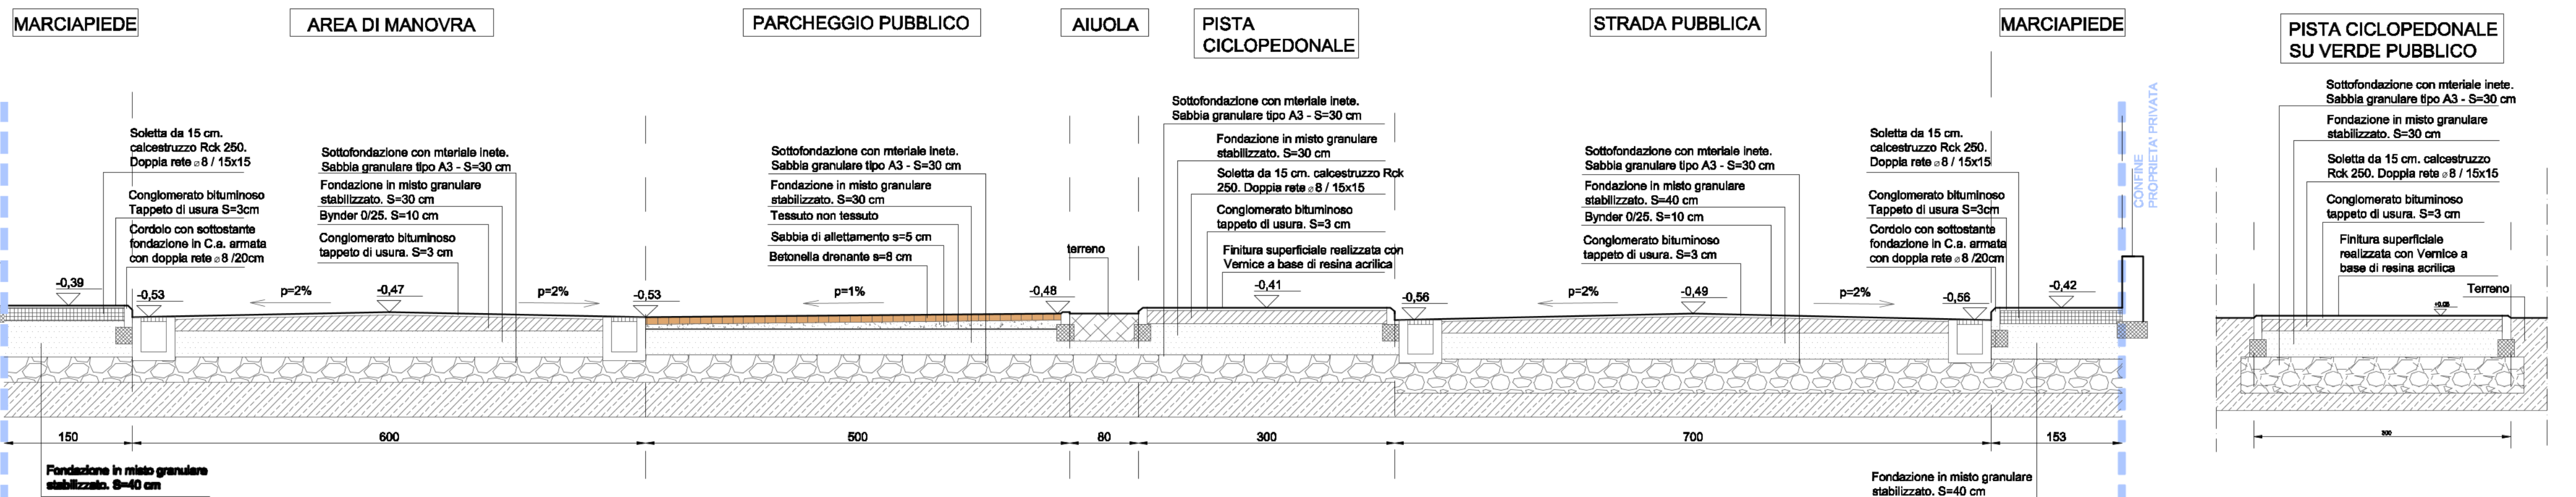

SEZIONE DI PROGETTO - AA - SCALA 1:50

SEZIONE DI PROGETTO - BB - SCALA 1:50